


UPPER DECK

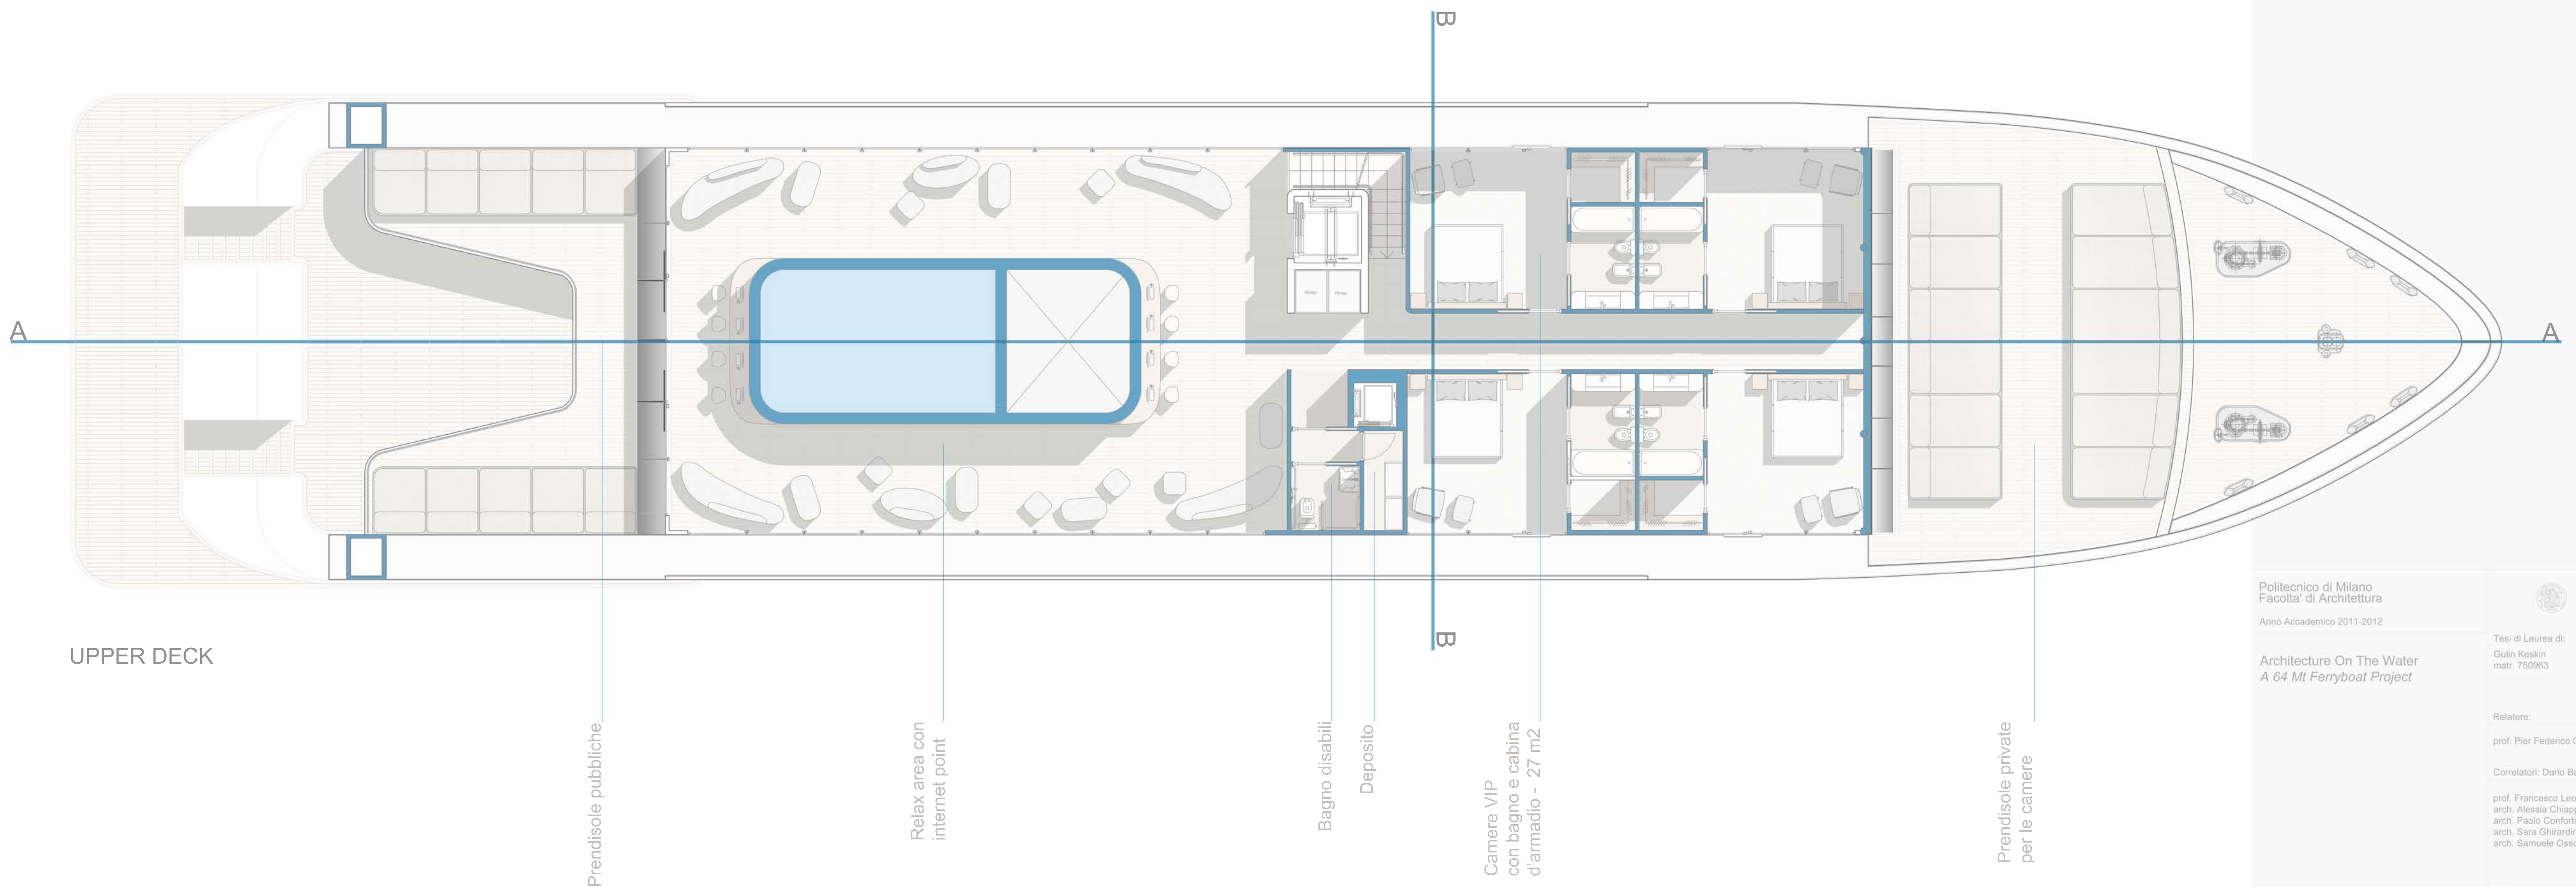

UPPER DECK

Politecnico di Milano
 Facoltà di Architettura
 Anno Accademico 2011-2012



Tesi di Laurea di:
 Gulin Kasim
 matr. 750963

Relatore:
 prof. Pier Federico Callari

Correlatori: Dario Barbieri
 prof. Francesco Leoni
 arch. Alessia Chiappierino
 arch. Paolo Corfiori
 arch. Sara Chiarandini
 arch. Samuele Ossola

Scala:
 1:75

Pianle Upper Deck - Upper Deck

Tavola n°: