



SEZIONE E-F

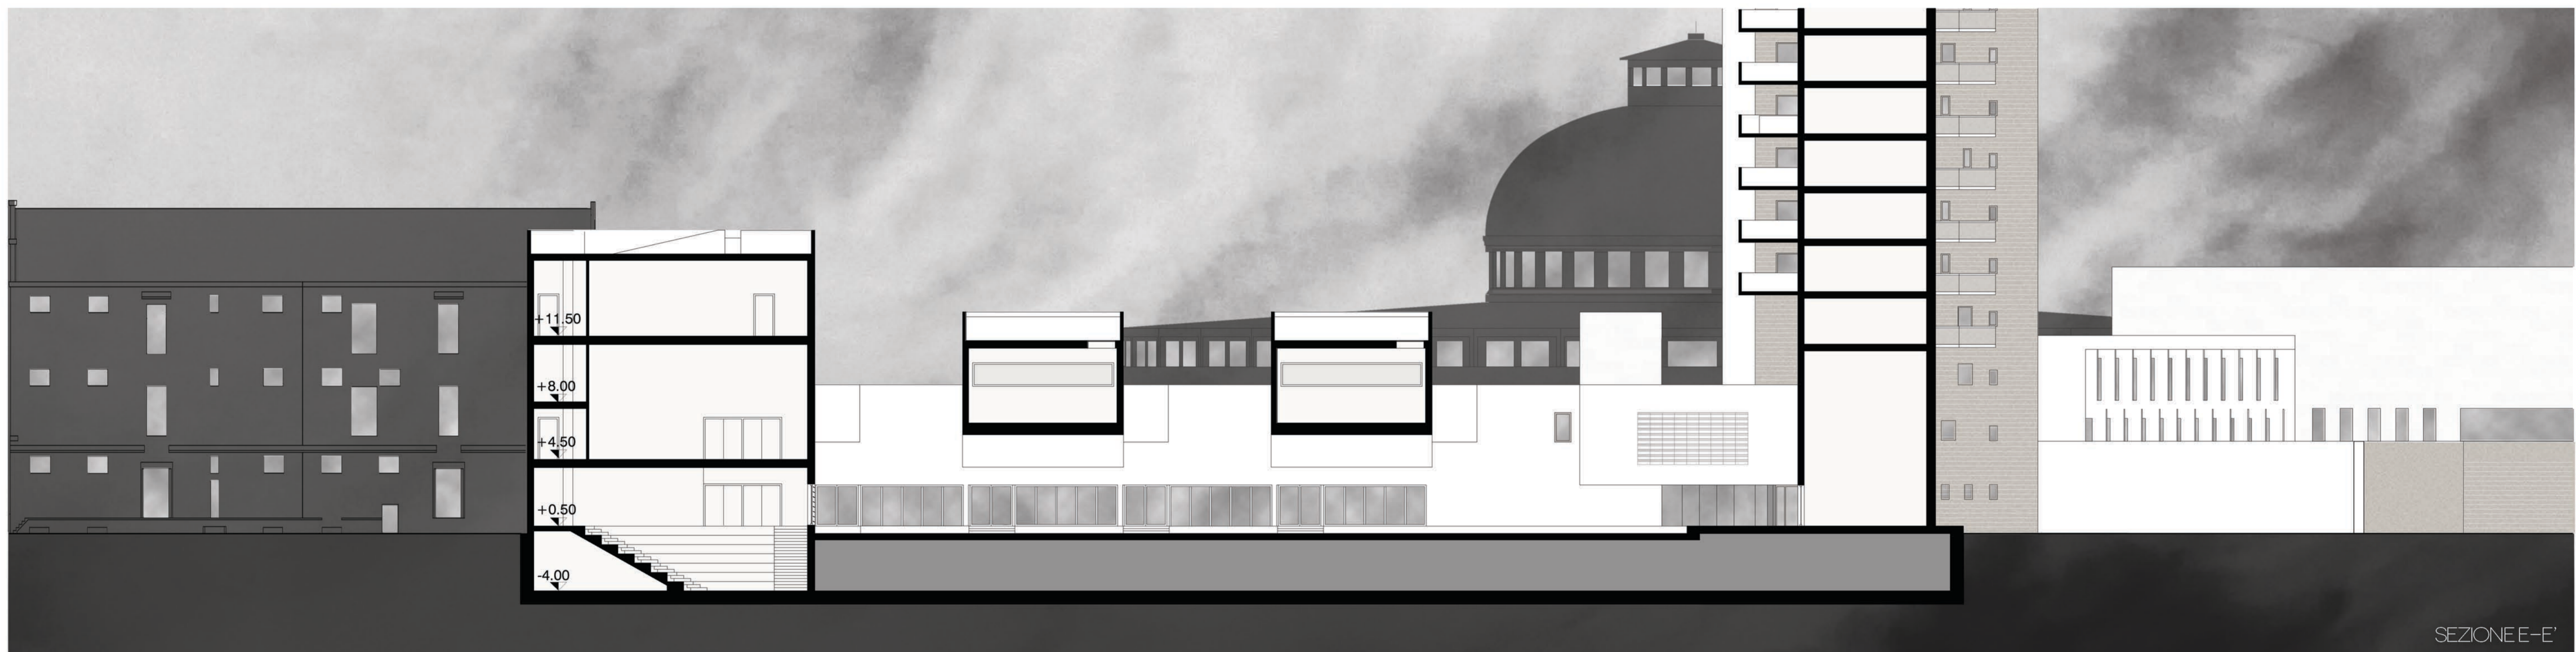

SEZIONE E-E'

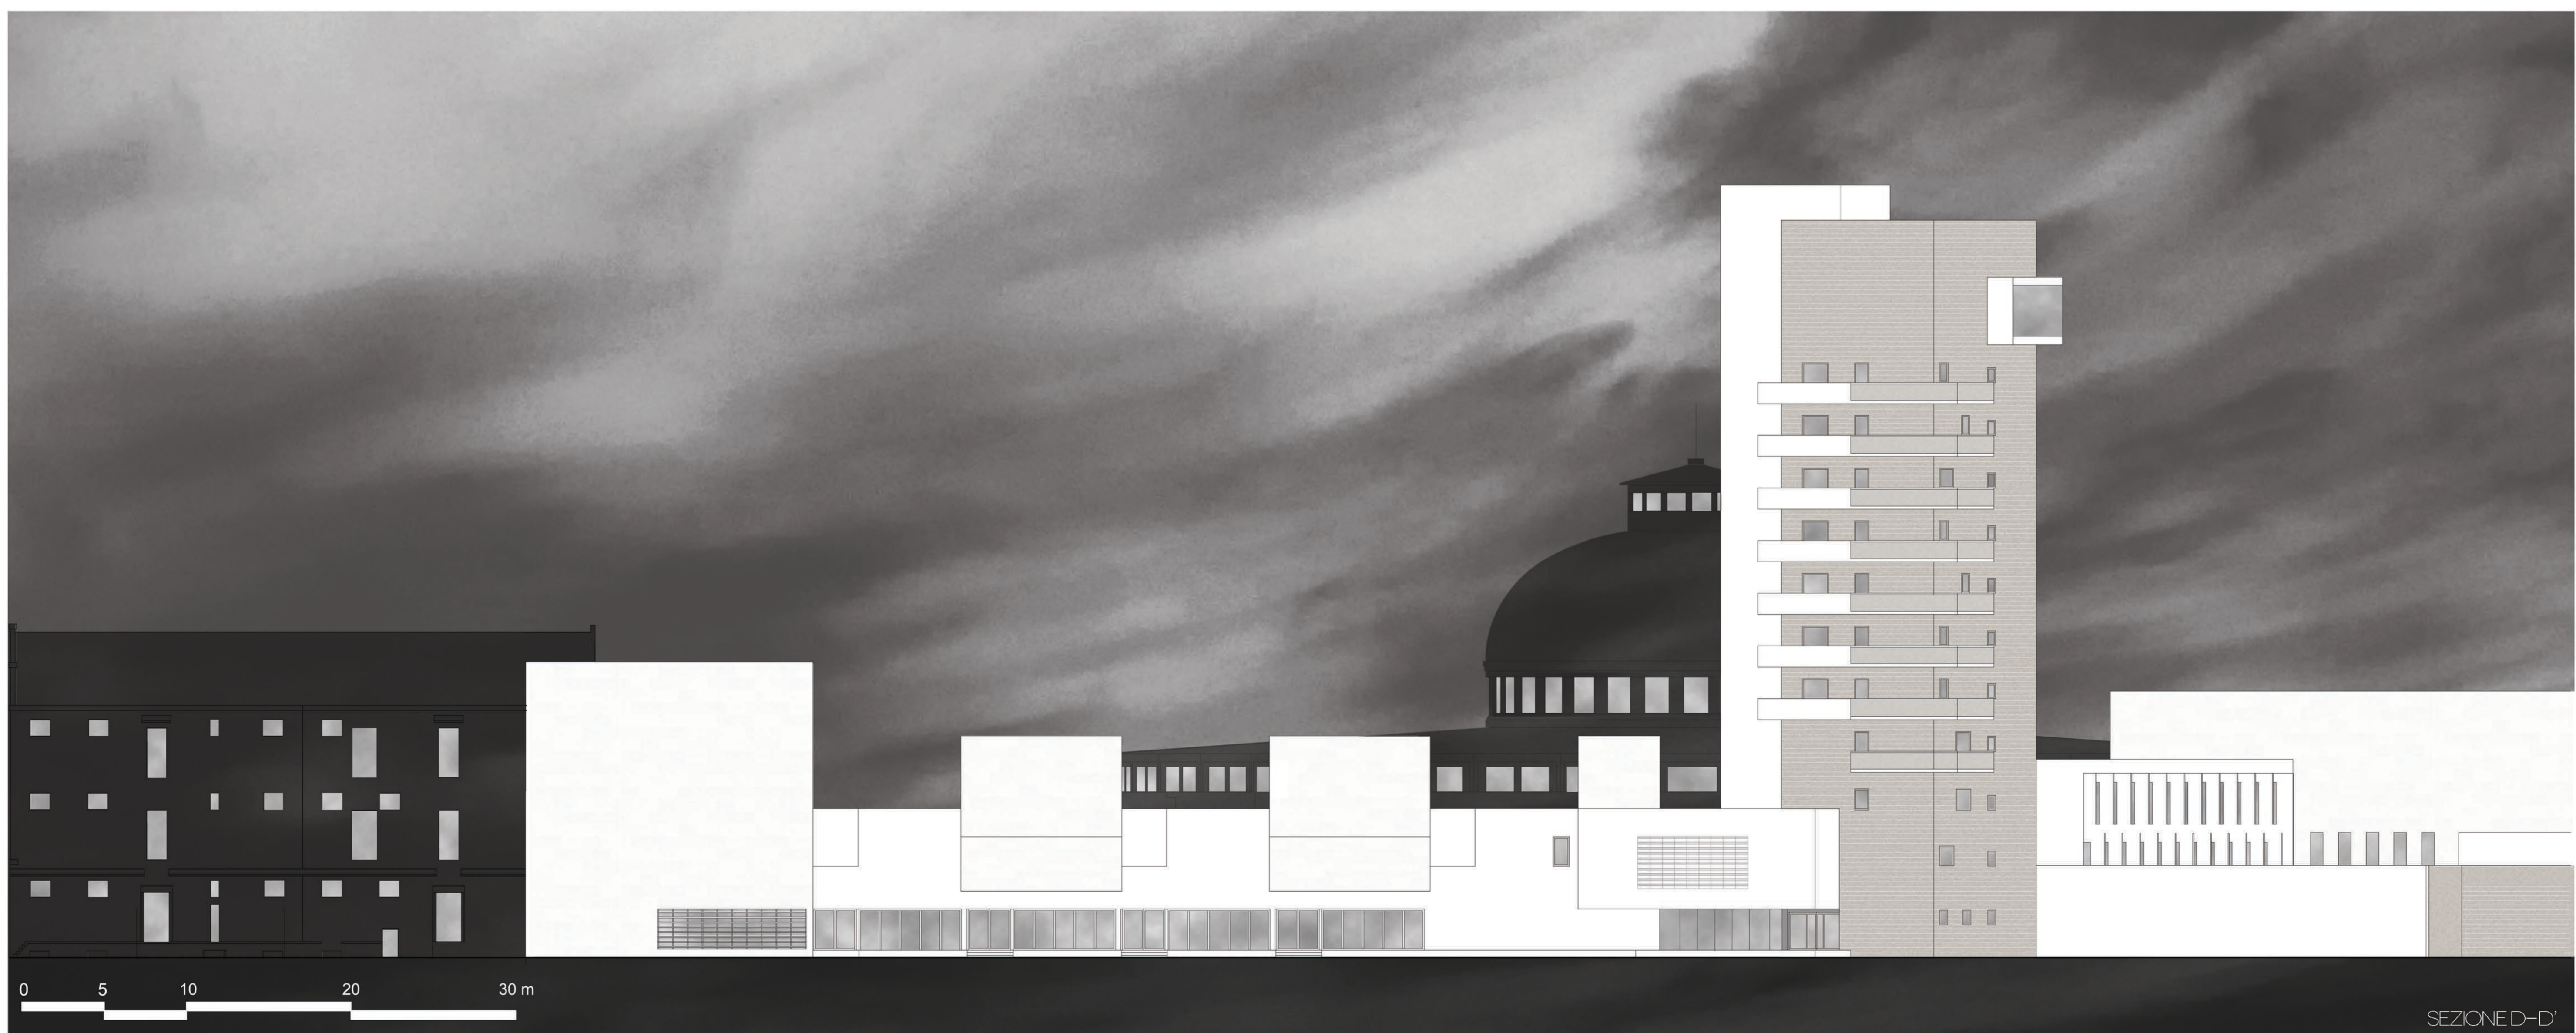

SEZIONE D-D'

