


PIANTA LIVELLO I

- 1. ingresso pedonale e carrabile
- 2. locale tecnico
- 3. parcheggi per il personale
- 4. servizi igienici
- 5. spogliatoi del personale
- 6. mensa del personale
- 7. uffici, amministrazione
- 8. sala riunioni
- 9. rimessa mezzi agricoli
- 10. rampa carrabile
- 11. appassimento uve
- 12. cella frigorifera
- 13. area scarico e selezione uve
- 14. area lavorazione uve
- 15. montacarichi
- 16. vendita vino
- 17. terrazza

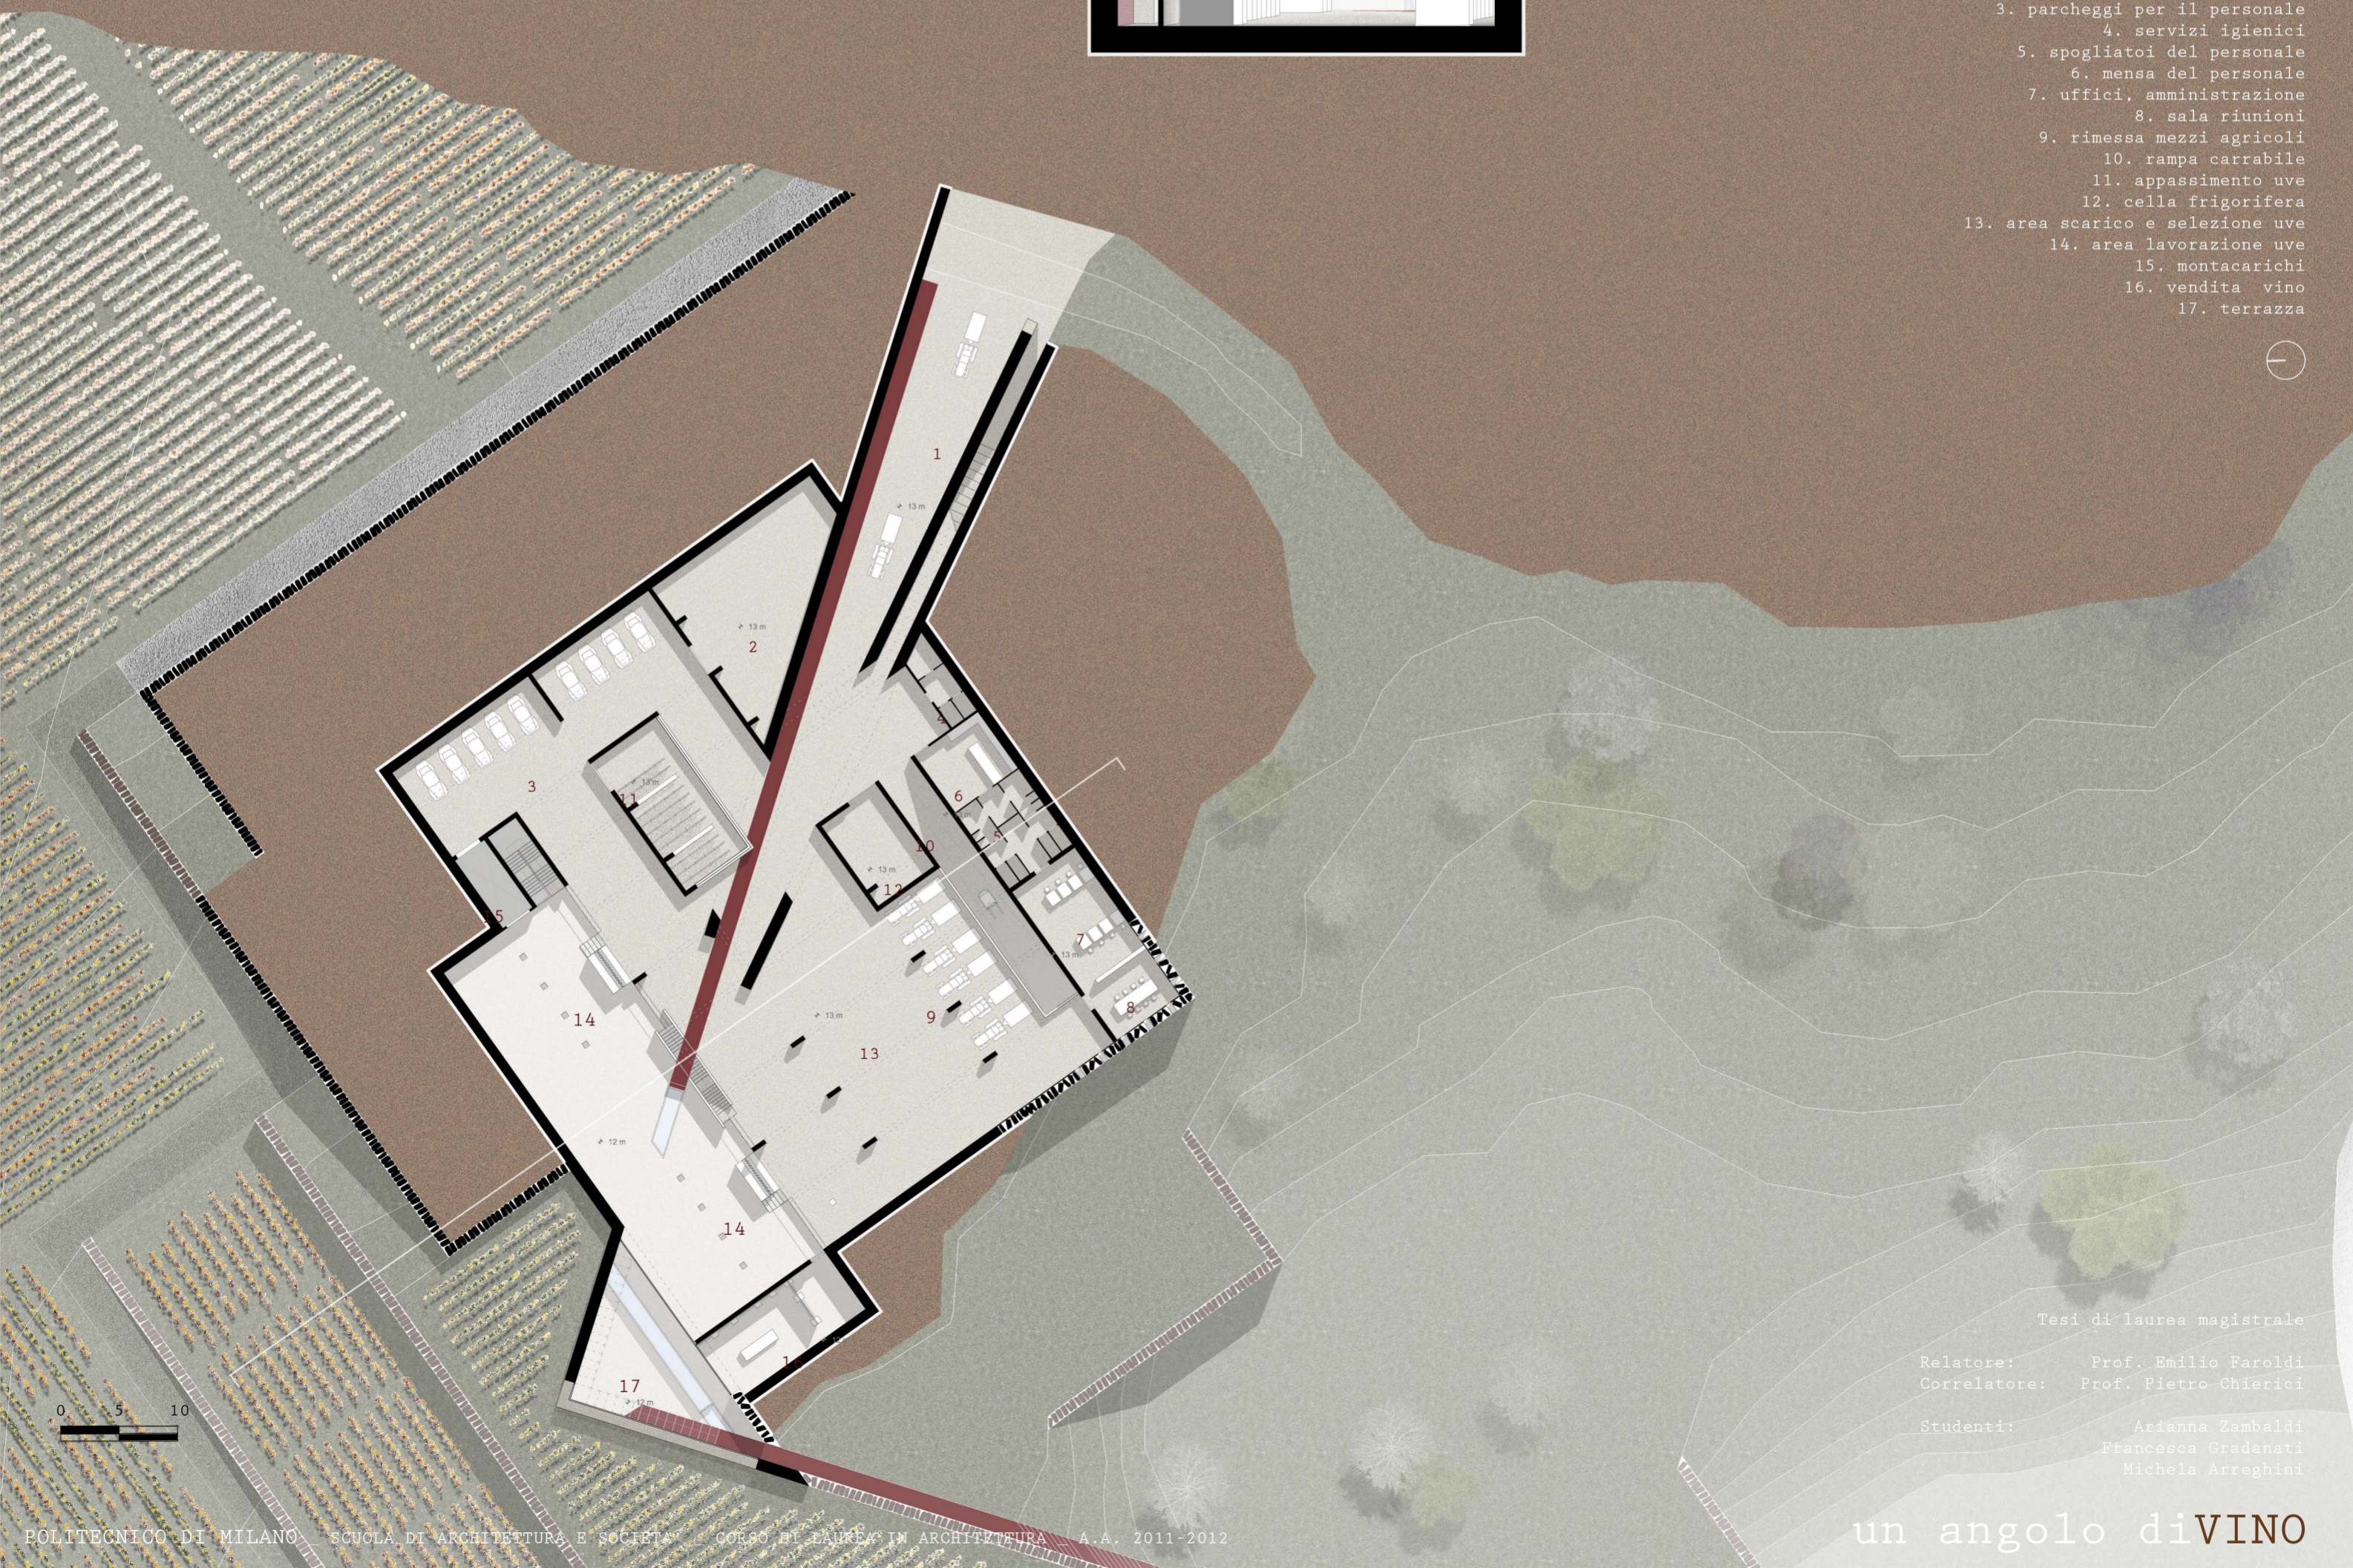

Tesi di laurea magistrale

Relatore: Prof. Emilio Faroldi
 Correlatore: Prof. Pietro Chierici

Studenti: Arianna Zambaldi
 Francesca Gradanati
 Michela Arreghini

un angolo di VINO