TAVOLA 04.b PLANIVOLUMETRICO scala 1:1000

Tesi di Laurea Specialistica in Scienze dell'Architettura

TAVOLE RIASSUNTIVE

Facoltà di Architettura e Società
Polo Regionale di Mantova
A.A. 2010/2011

Relatori
Prof. Barbara Bogoni
Prof. Gianni Scudo

Laureando
Daria Anna Bajon
n° 208086

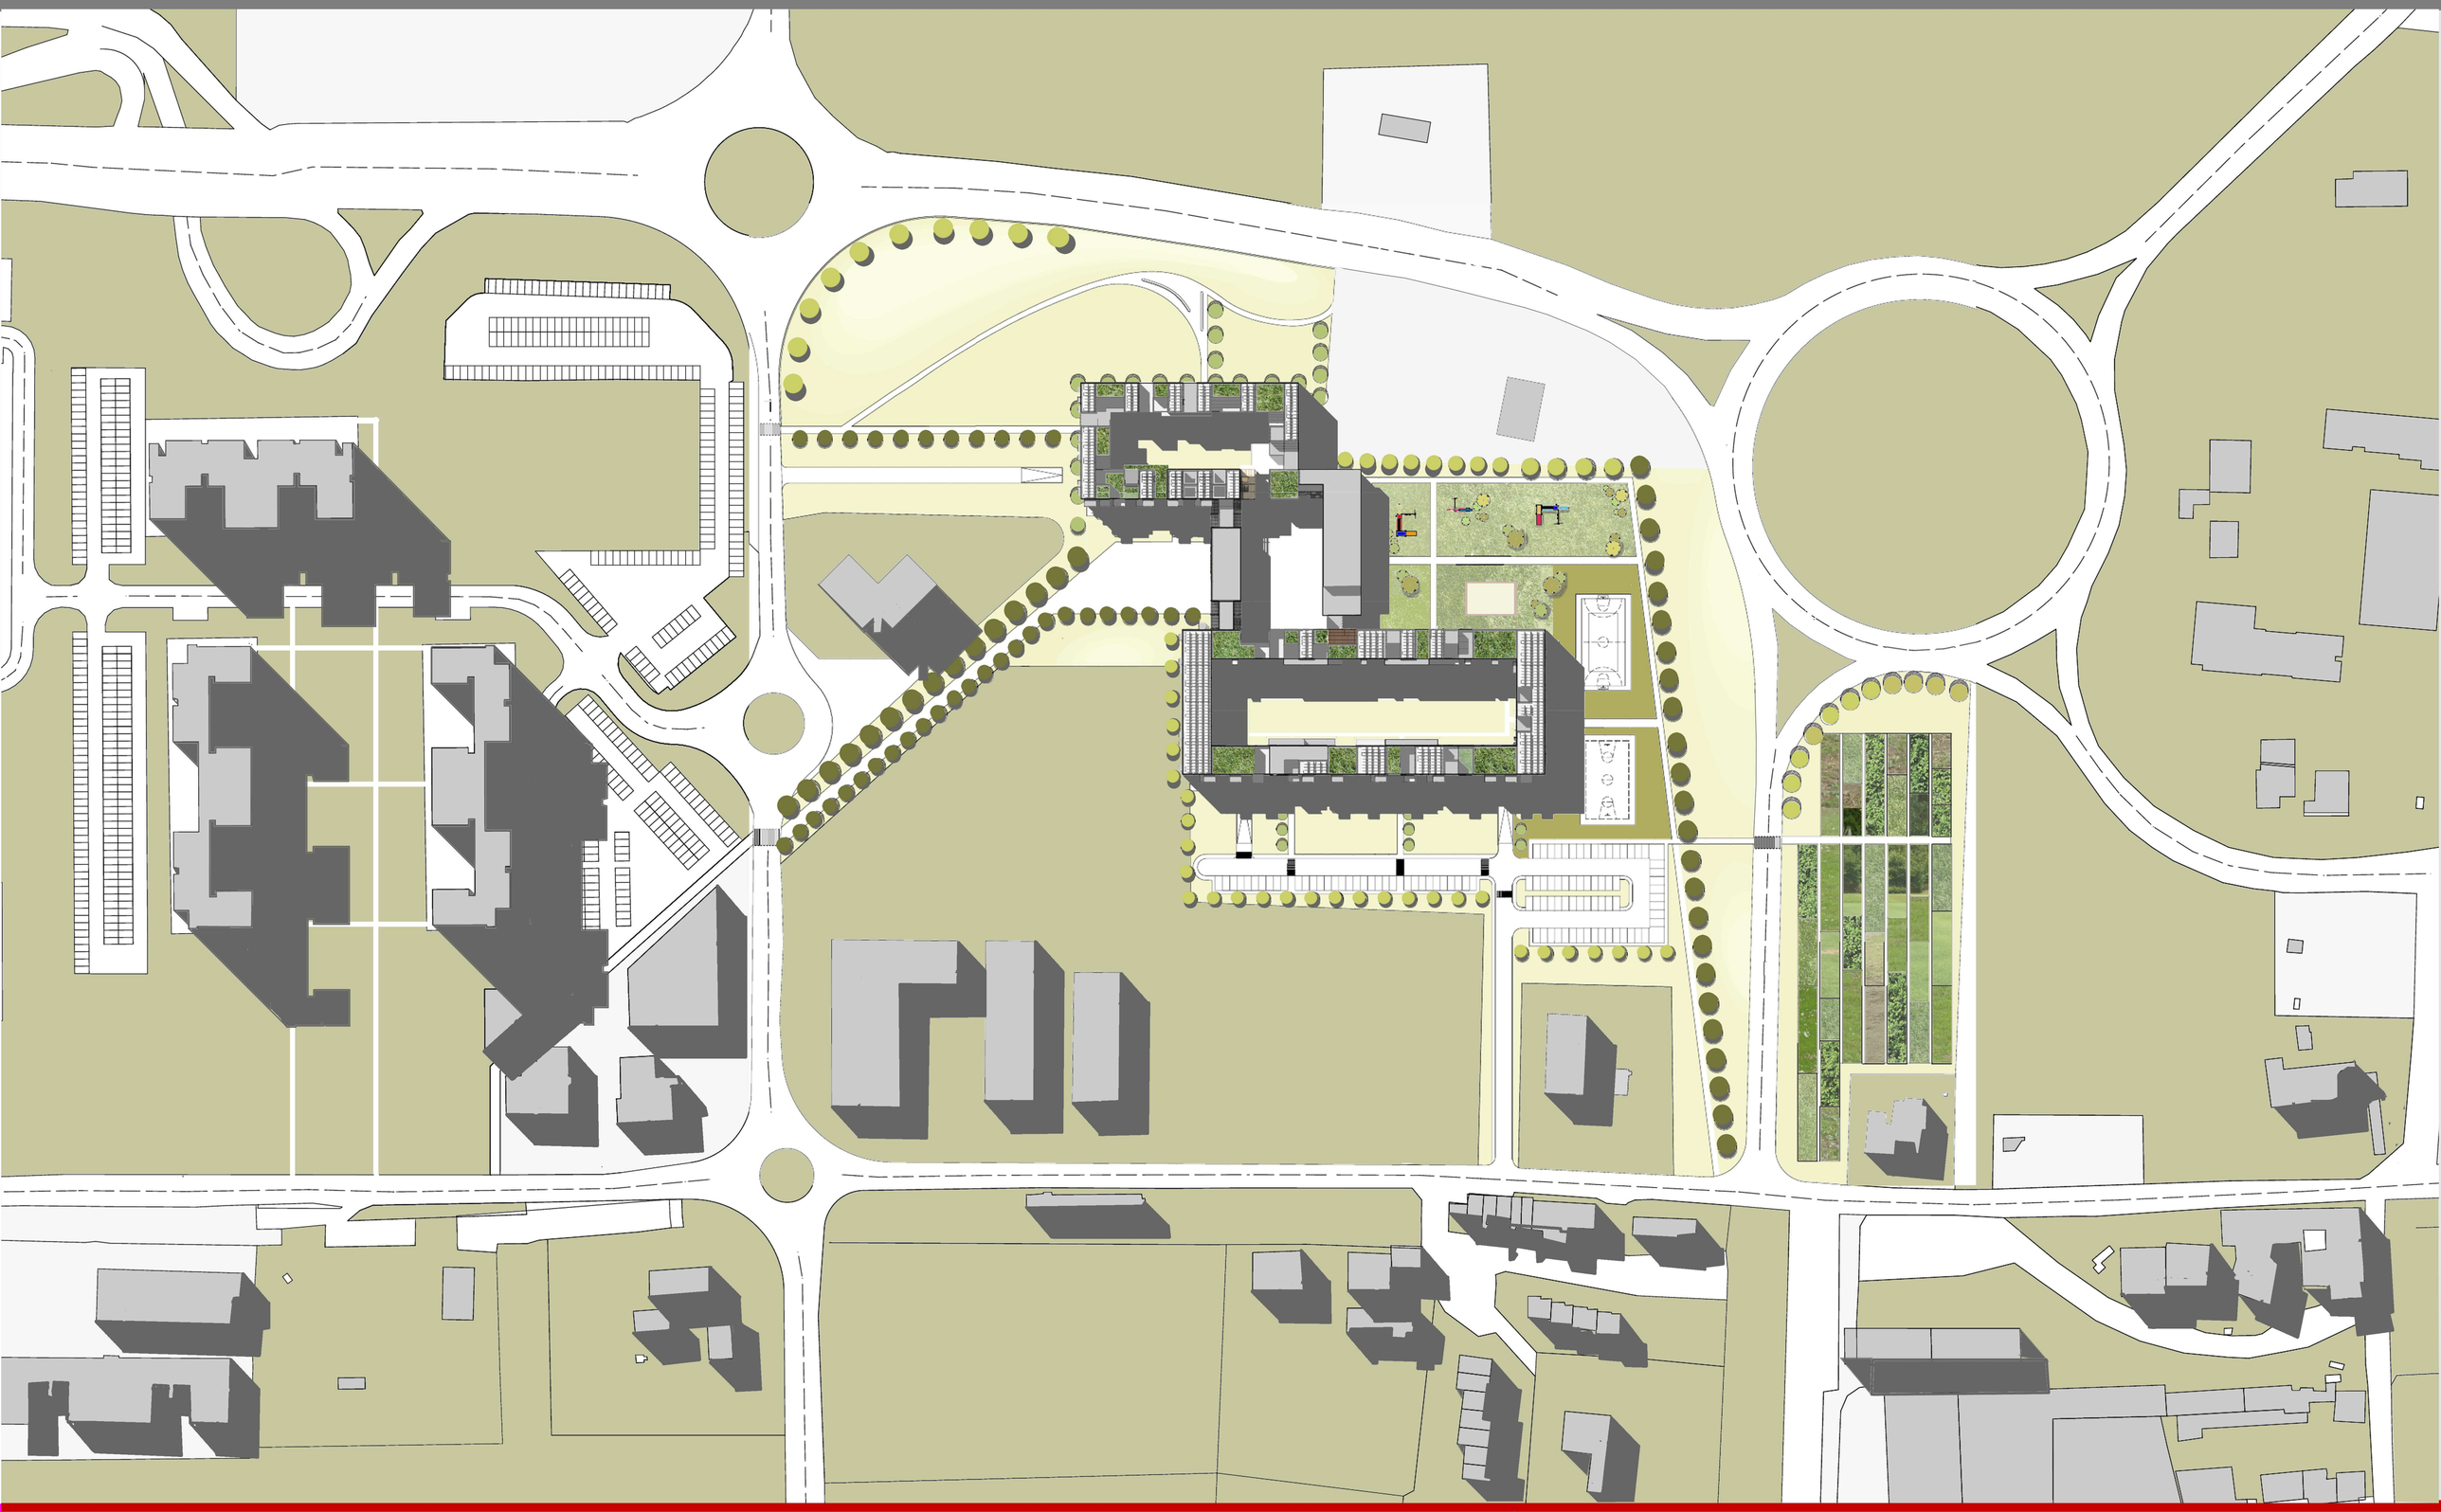

DAL CONCETTO DI ABITARE SOCIALE NELLA CITTA' DI REGGIO EMILIA AD UN'IPOTESI DI COHOUSING