




PIANTA PIANO TERRA

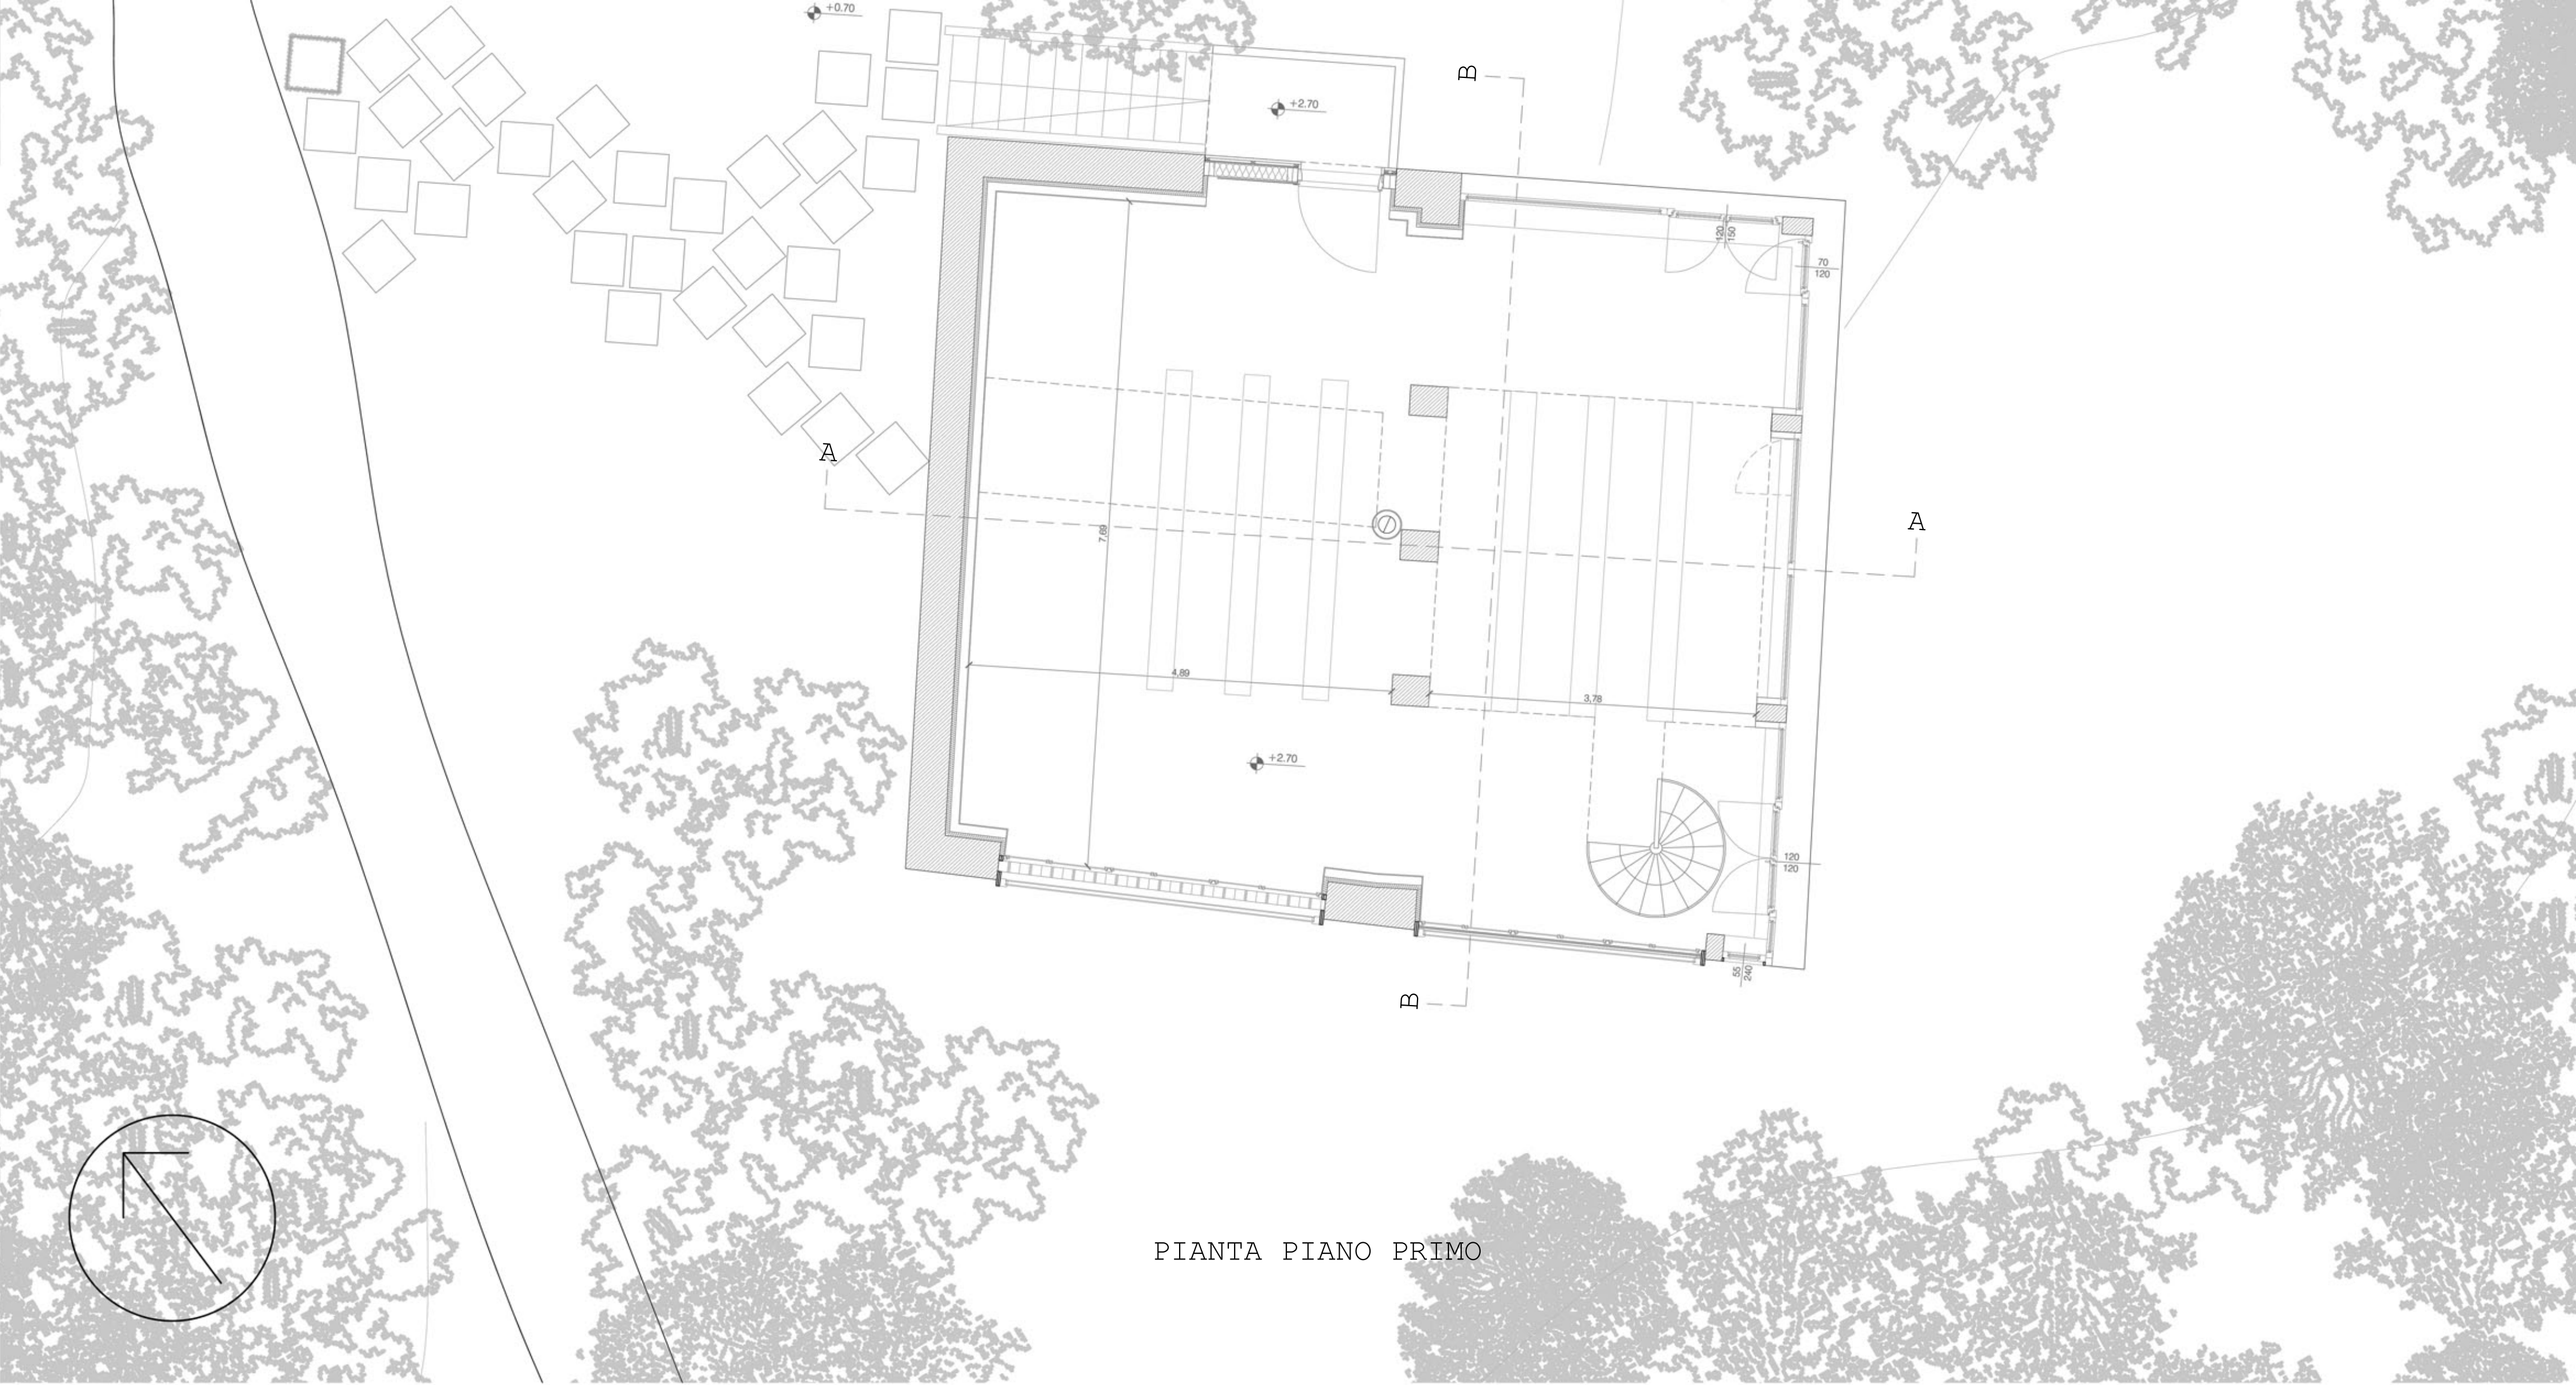

PIANTA PIANO PRIMO

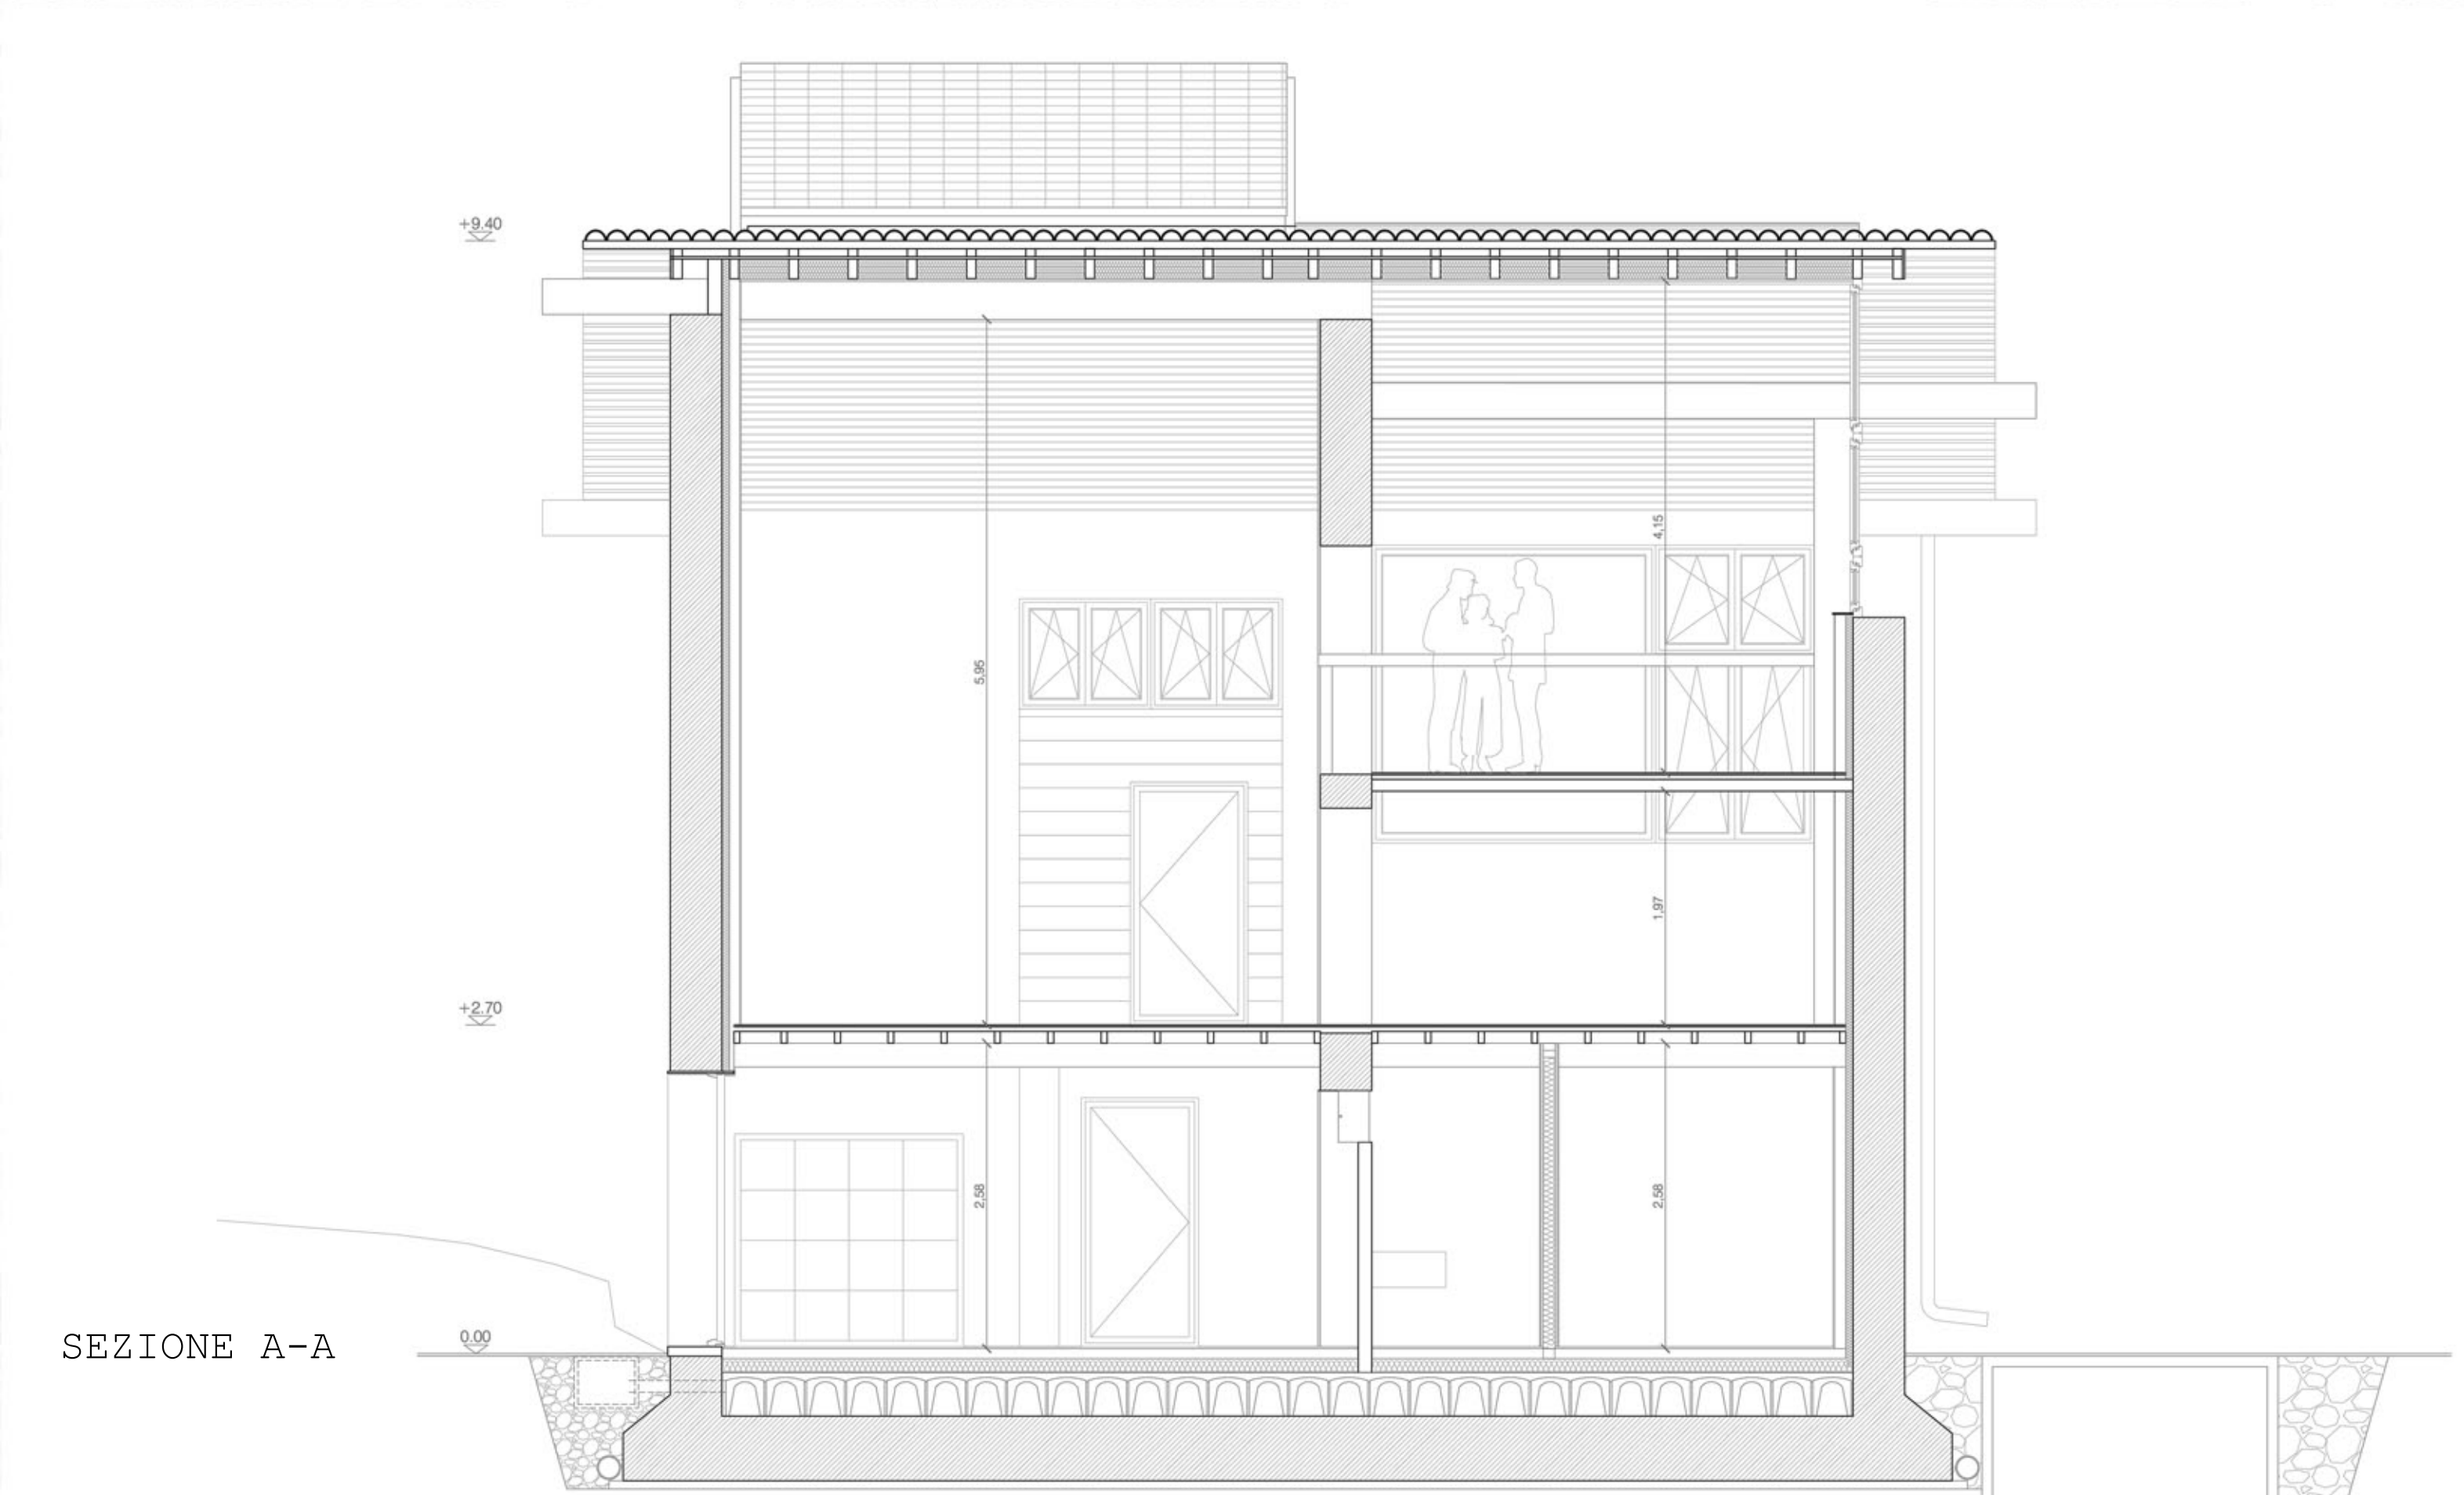


SEZIONE A-A

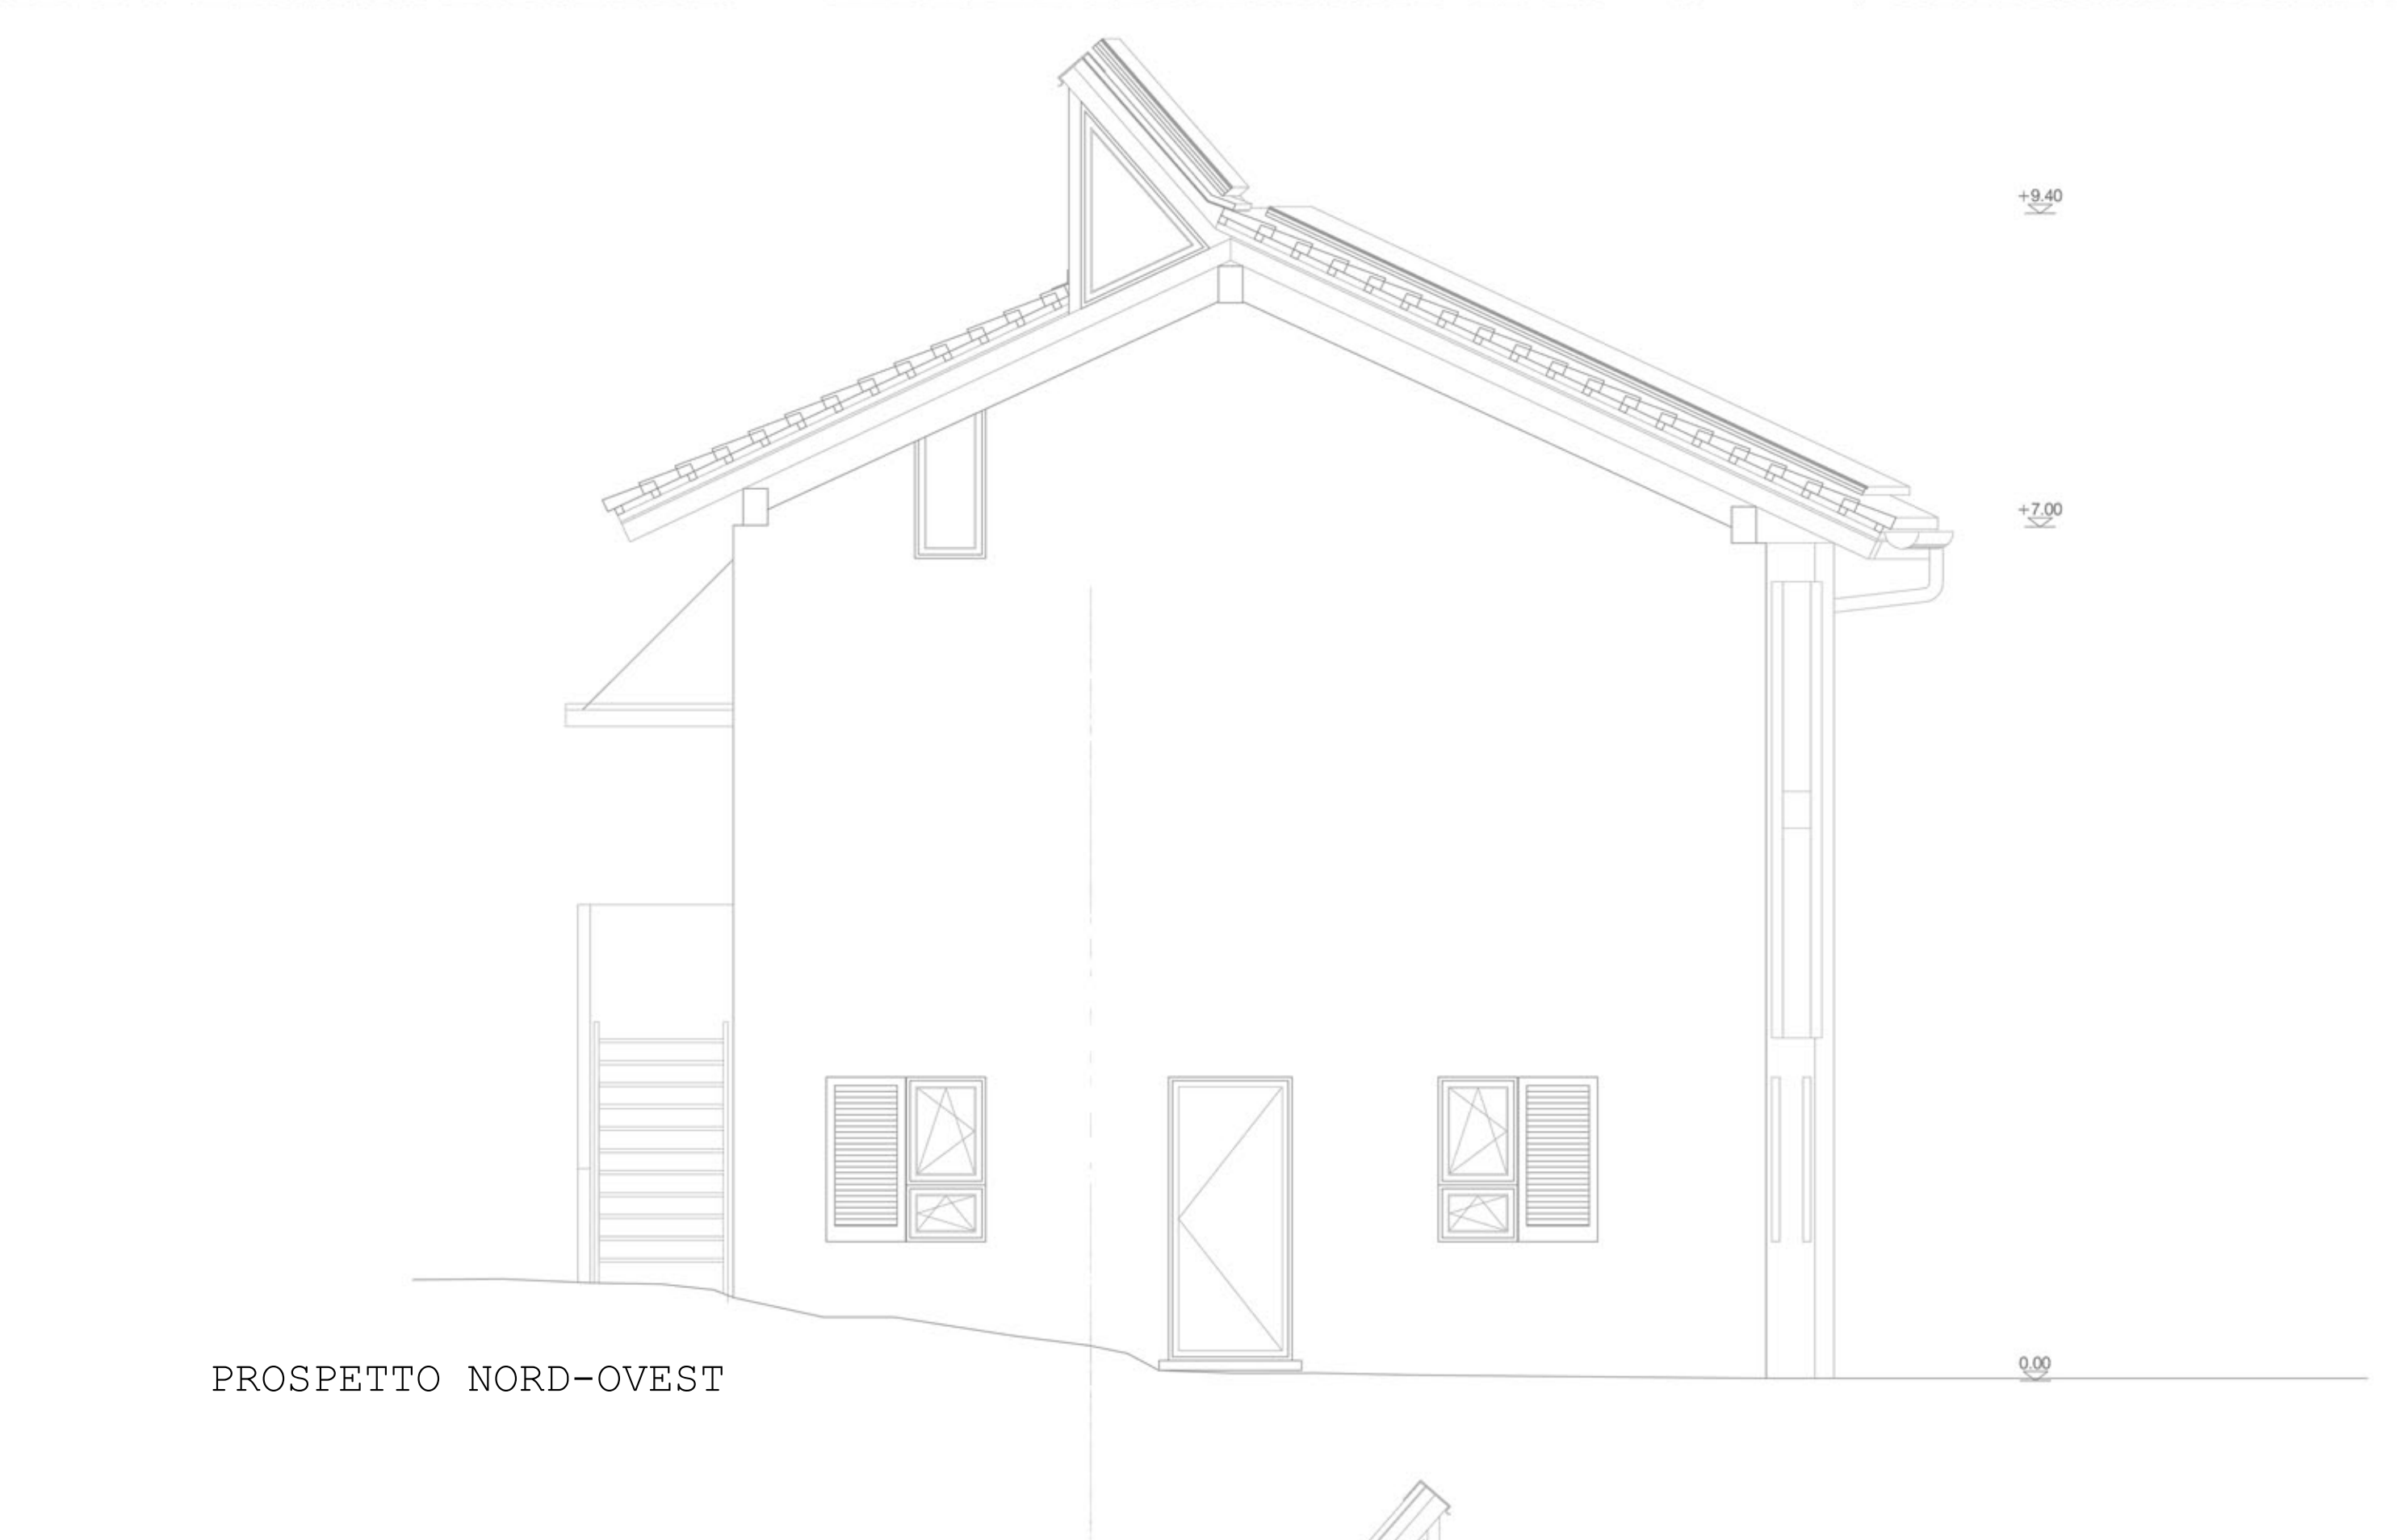


PROSPETTO NORD-OVEST



PROSPETTO SUD-OVEST

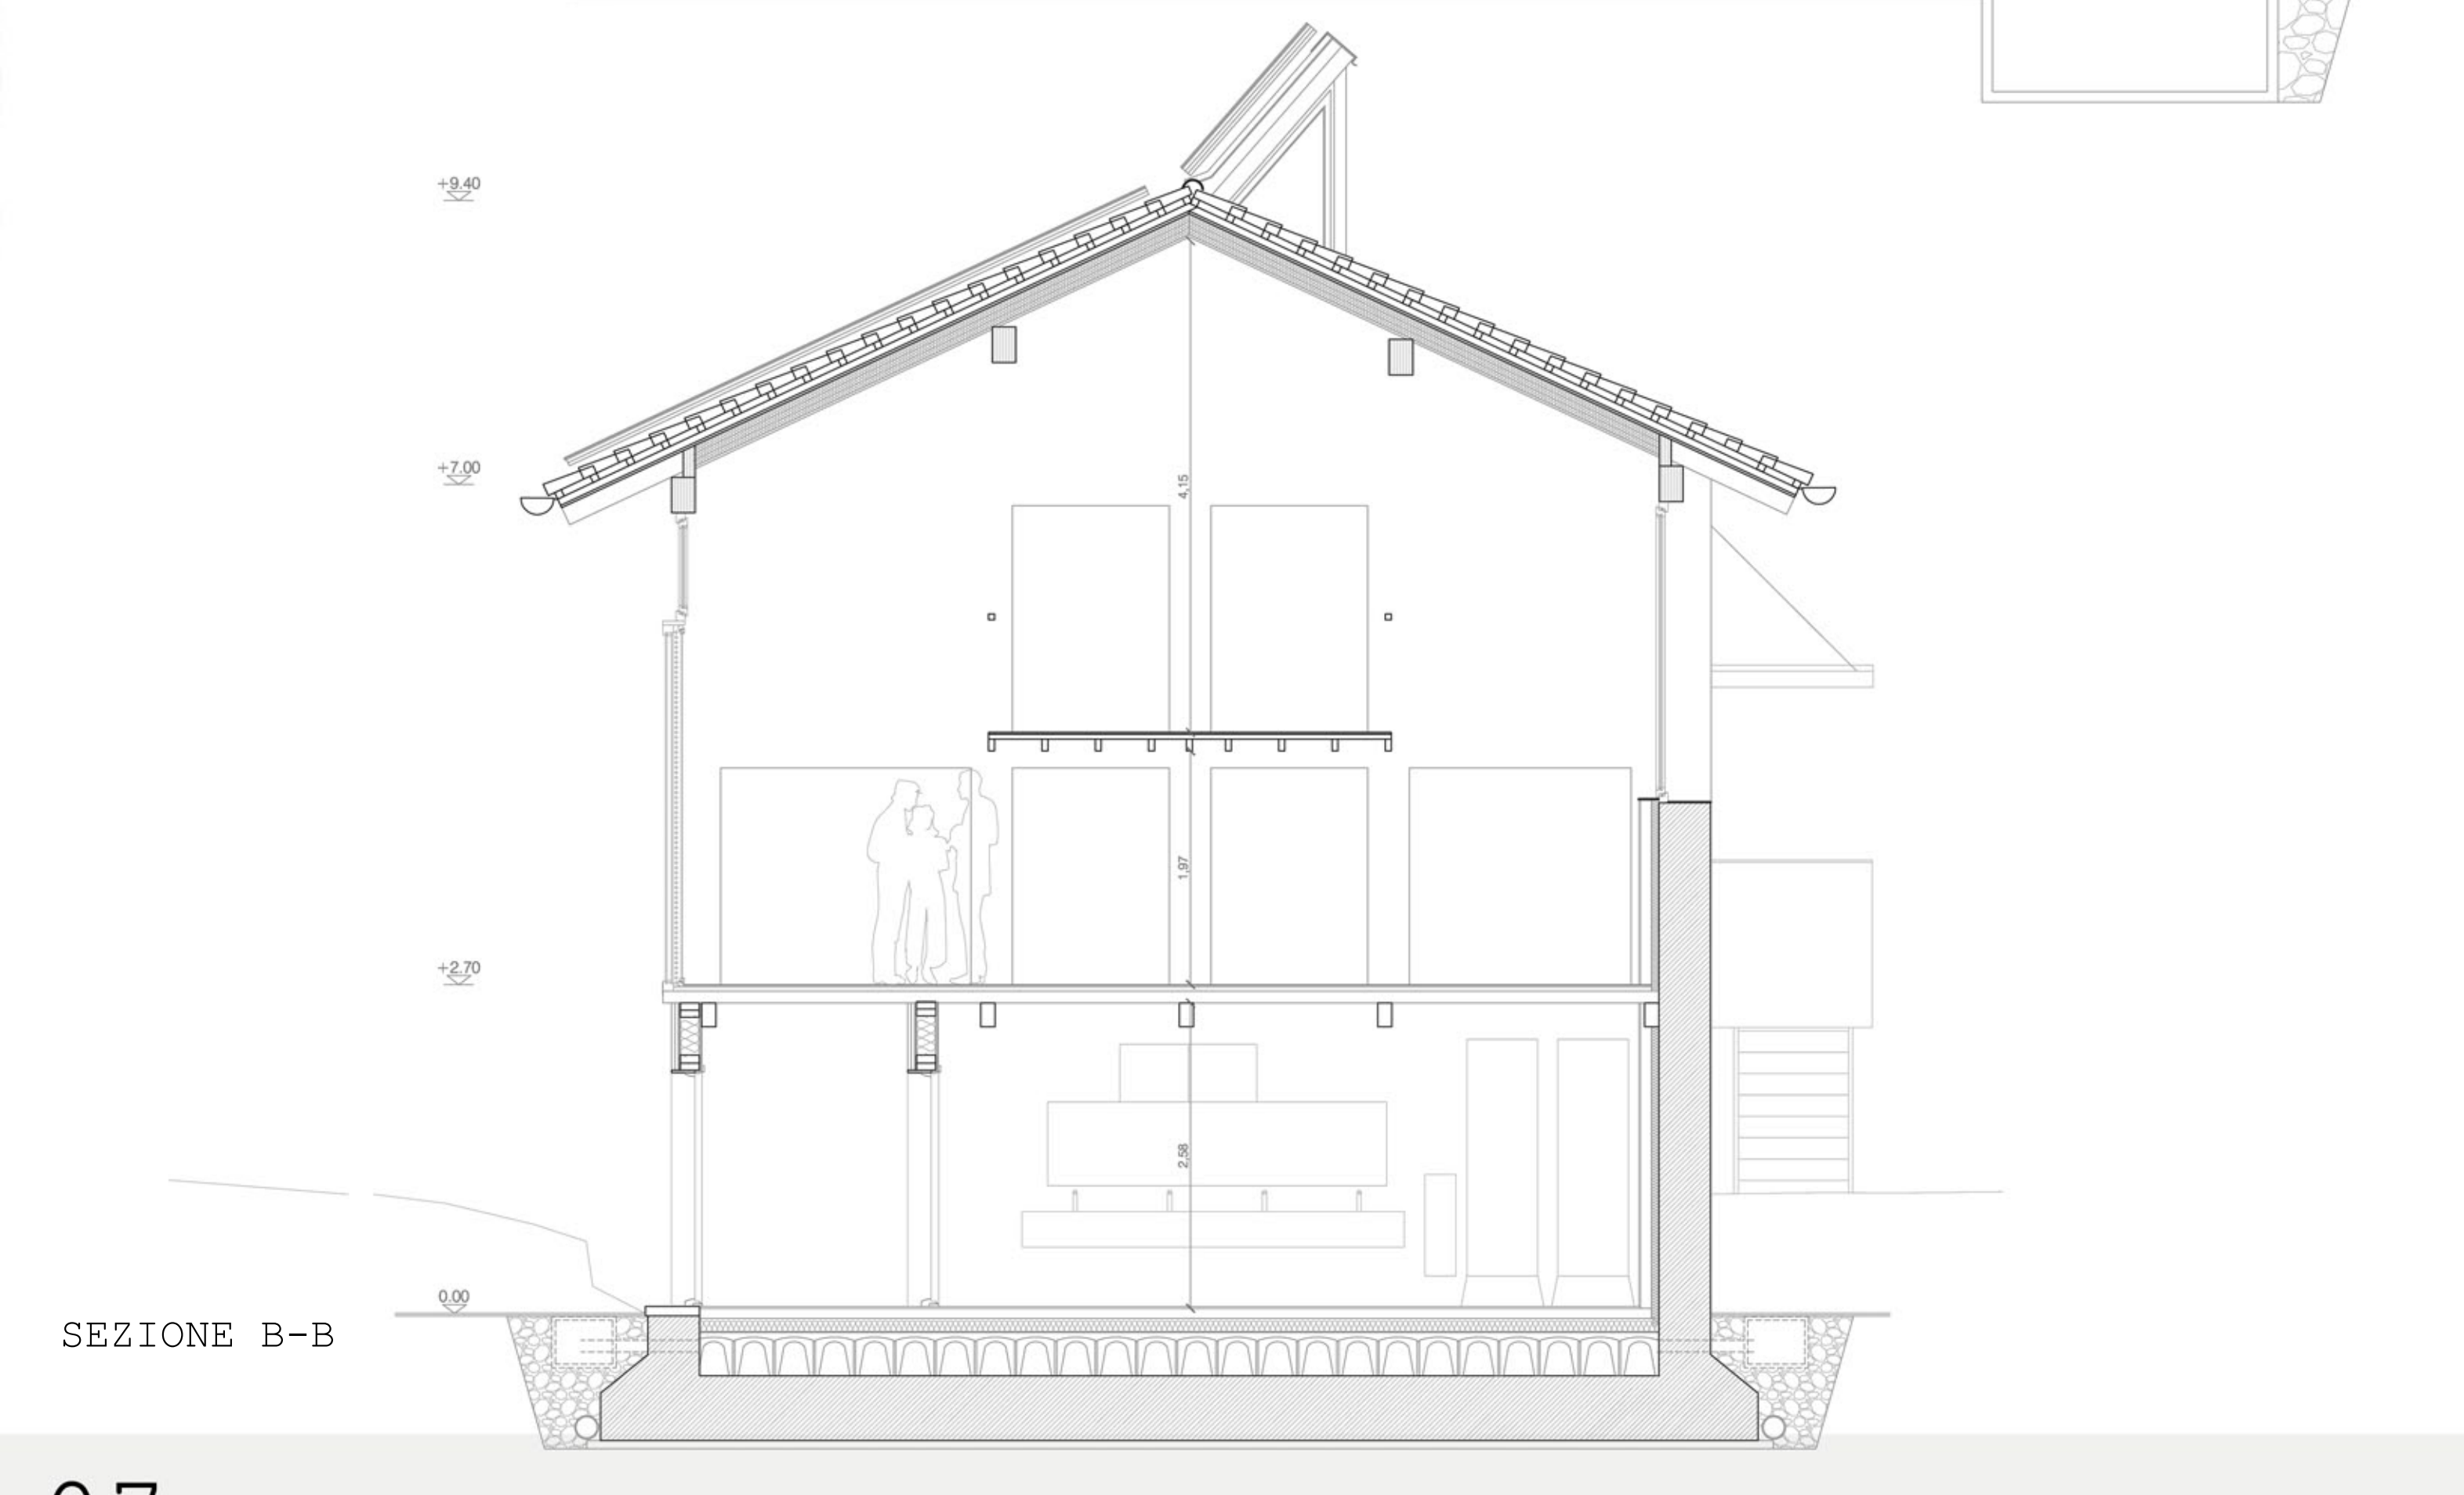

SEZIONE B-B

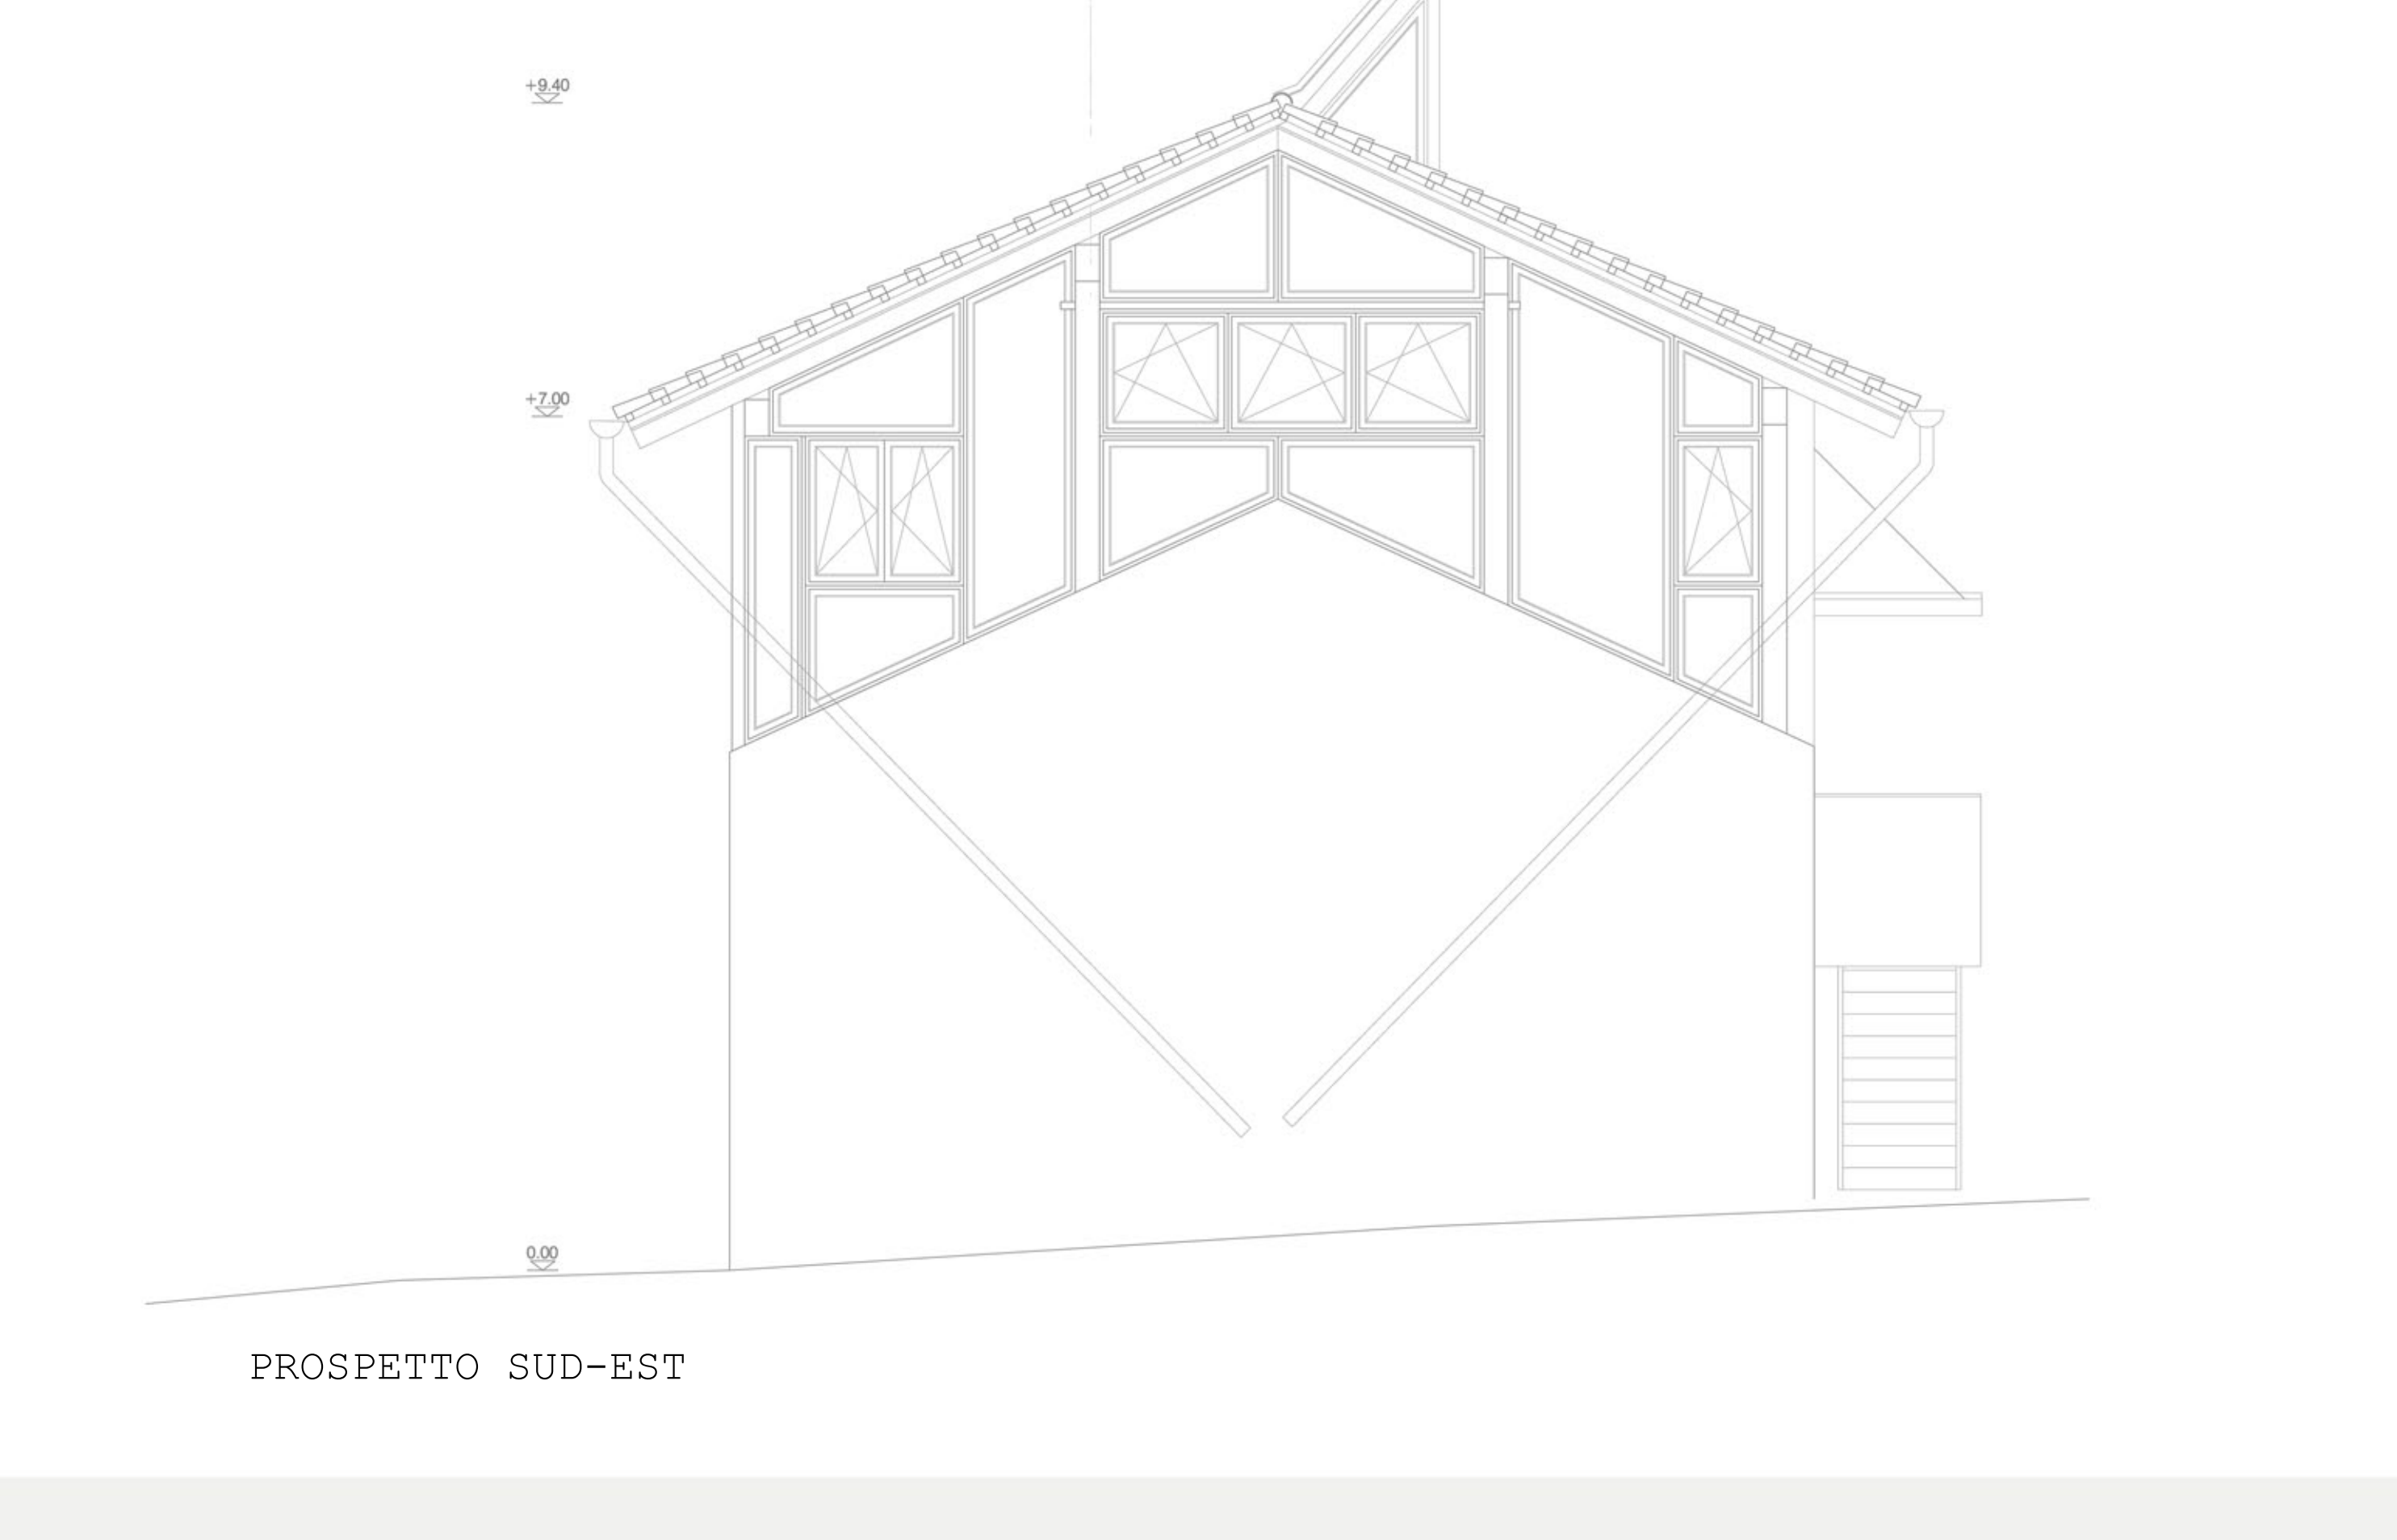

PROSPETTO SUD-EST



PROSPETTO NORD-EST