



PROSPETTO PARTICOLARE 1:20

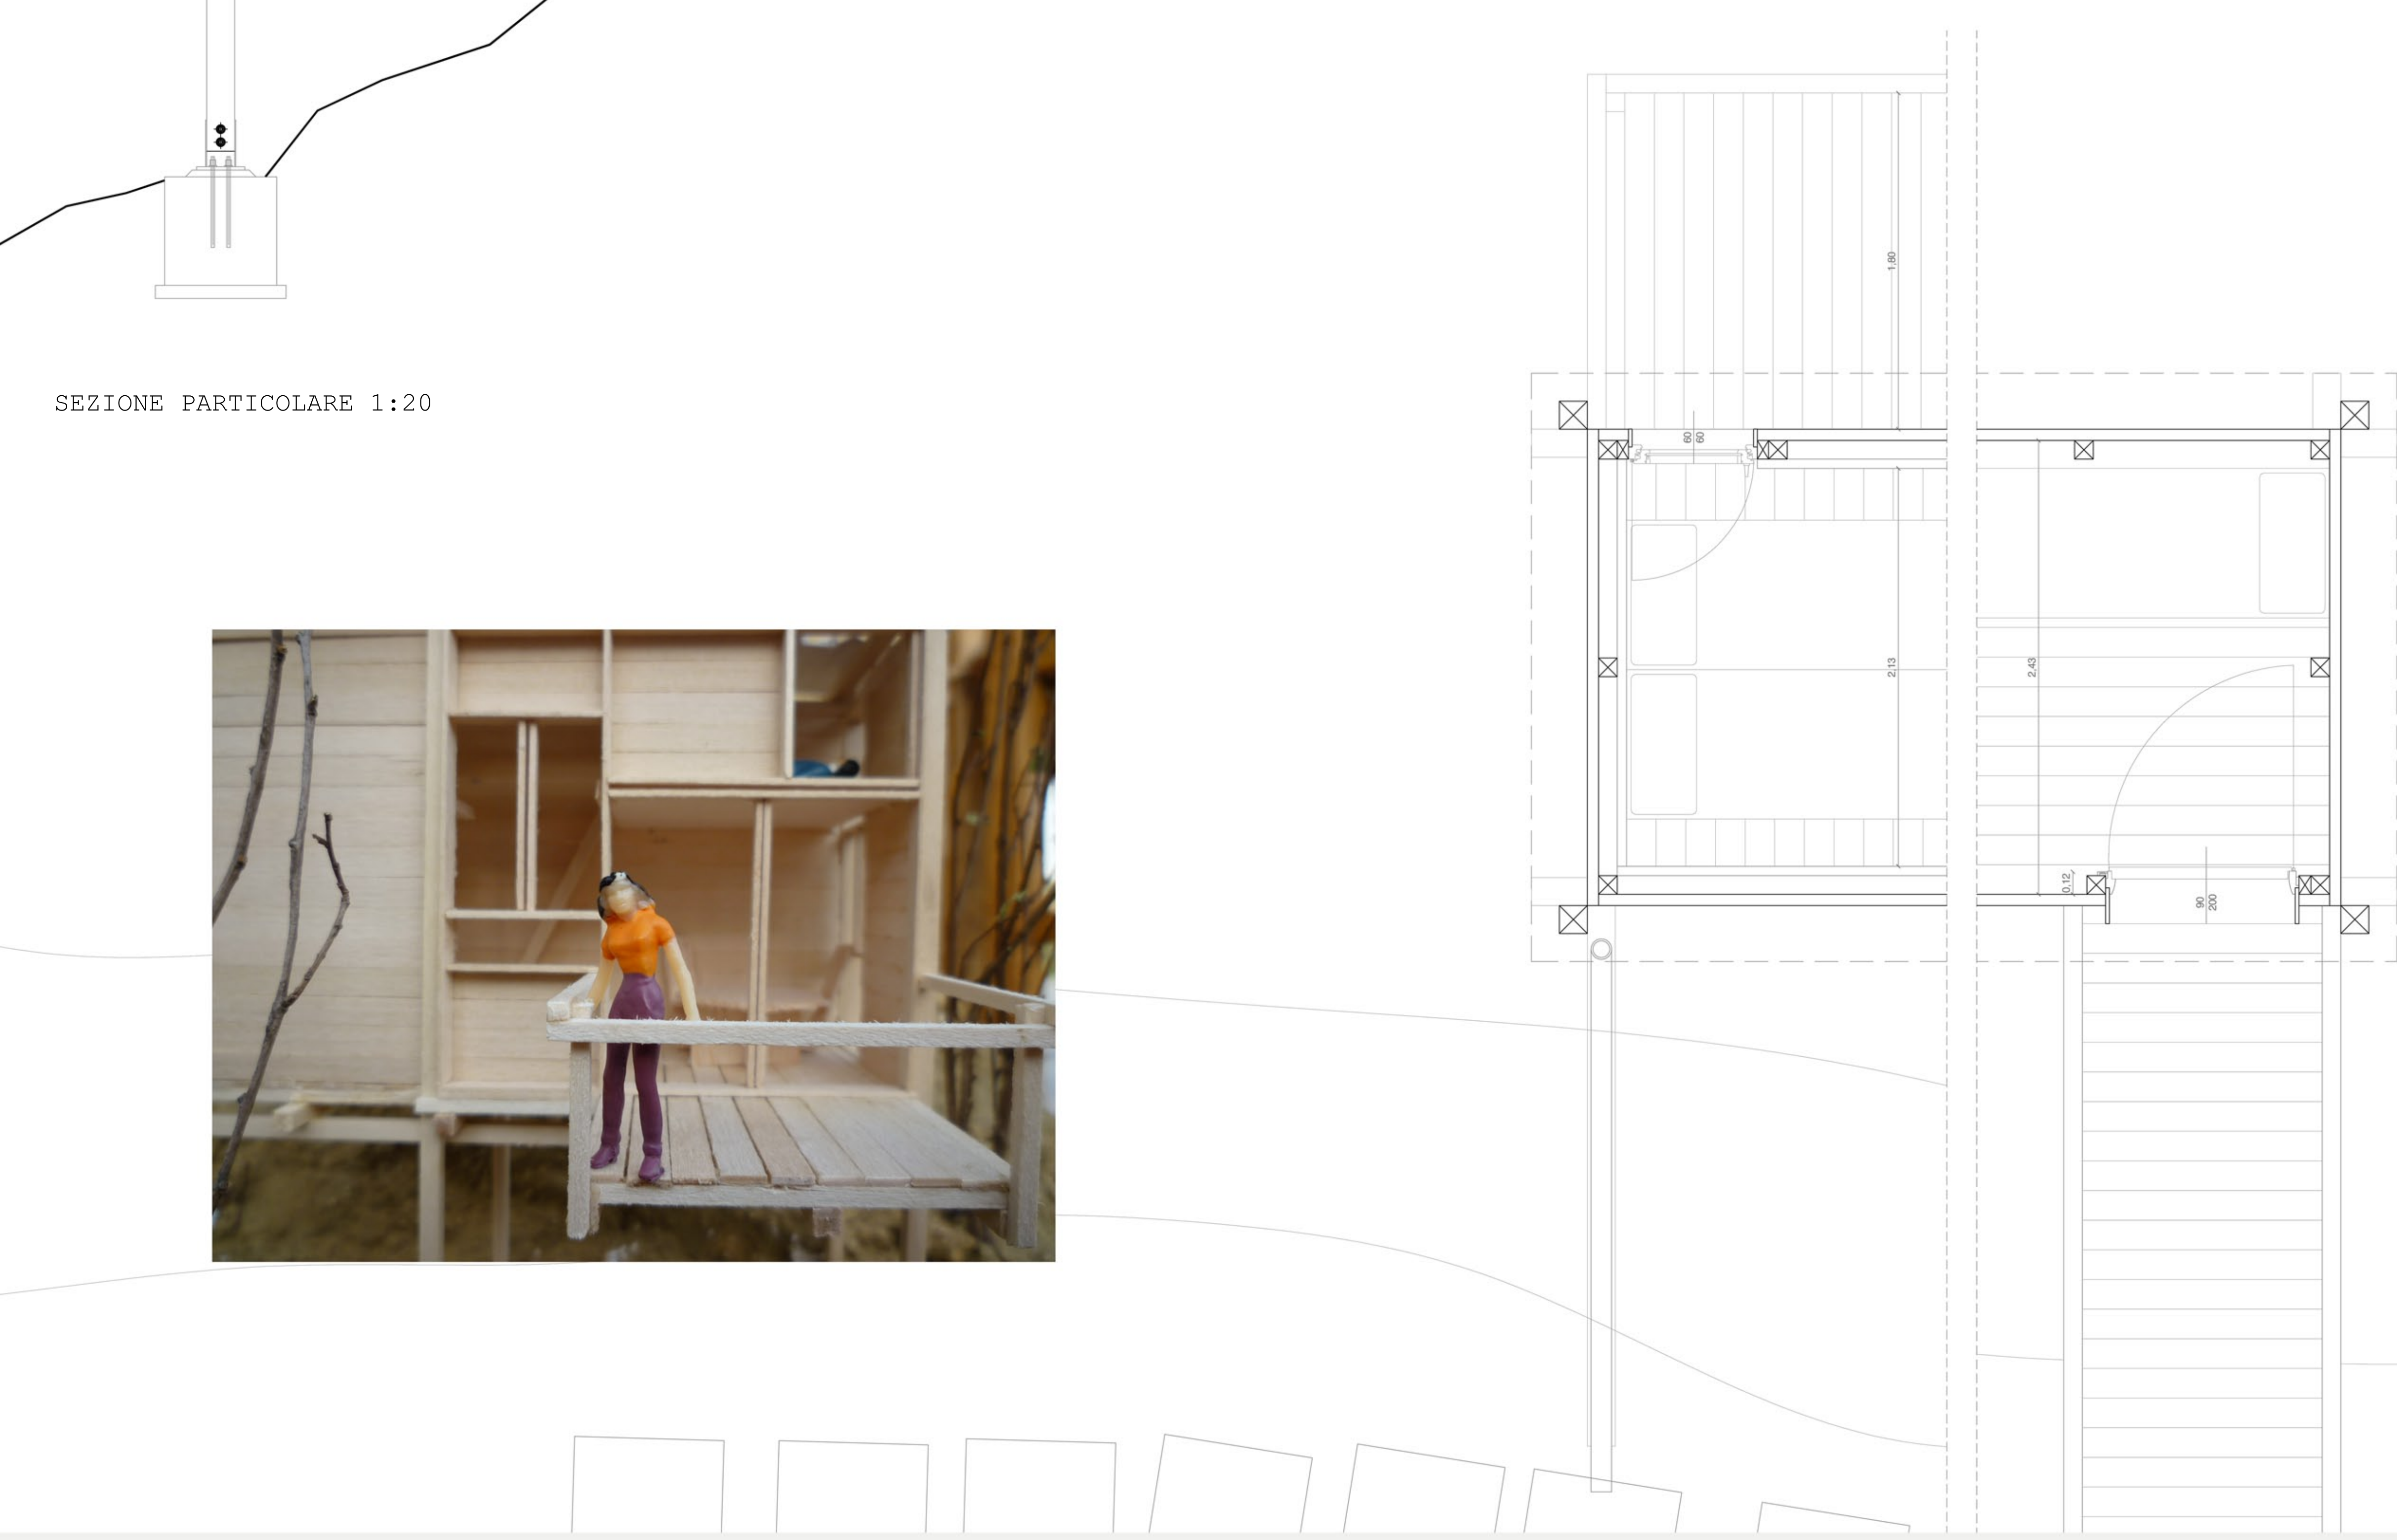

SEZIONE PARTICOLARE 1:20

PIANTA PARTICOLARE 1:20

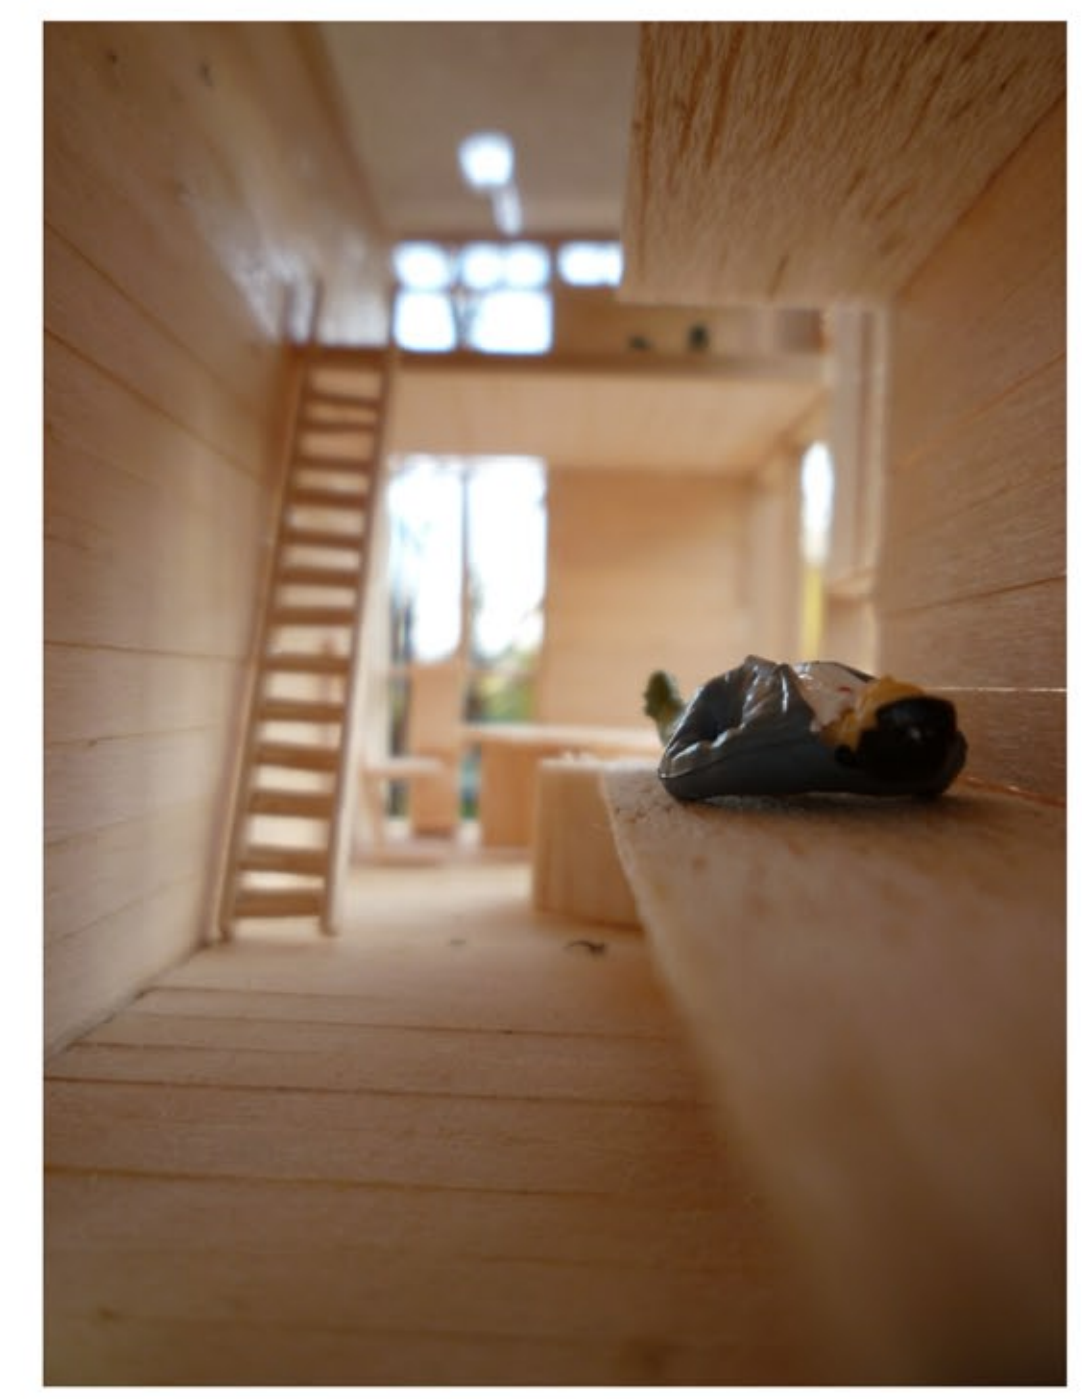

VISTE MODELLO