




TIPOLOGIA\_I  
mq. 17,52  
modulo 3,42x6,42

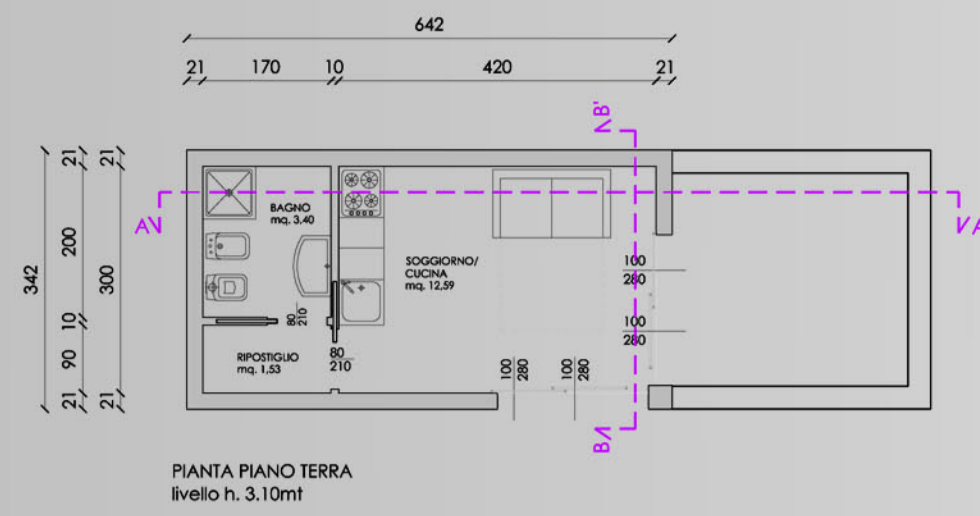

SEZIONE A-A'

SEZIONE B-B'



TIPOLOGIA\_II  
mq. 23,52  
modulo 3,42x8,42

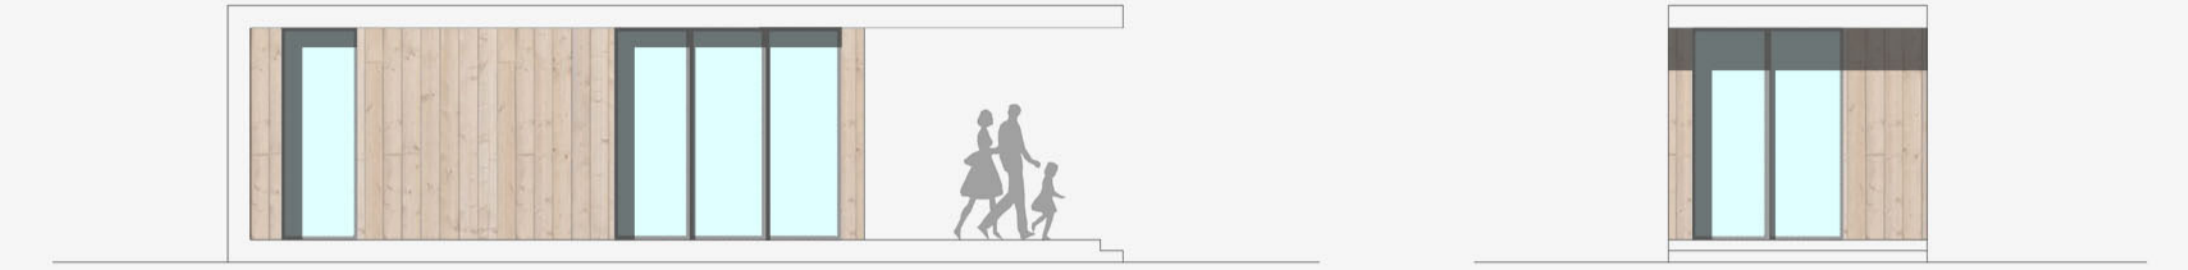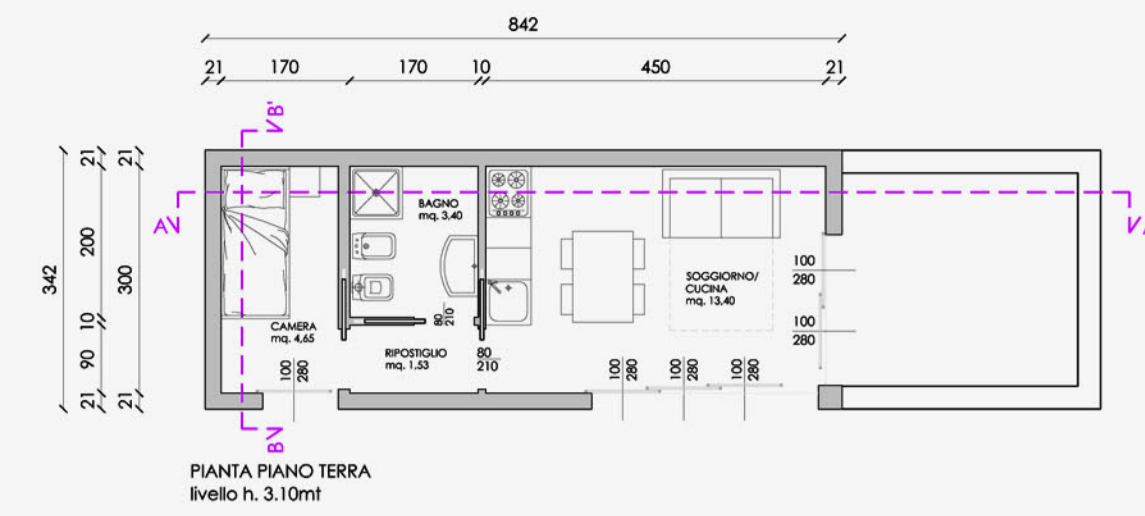

SEZIONE A-A'

SEZIONE B-B'

TIPOLOGIA\_III  
mq. 29,22  
modulo 3,42x10,42

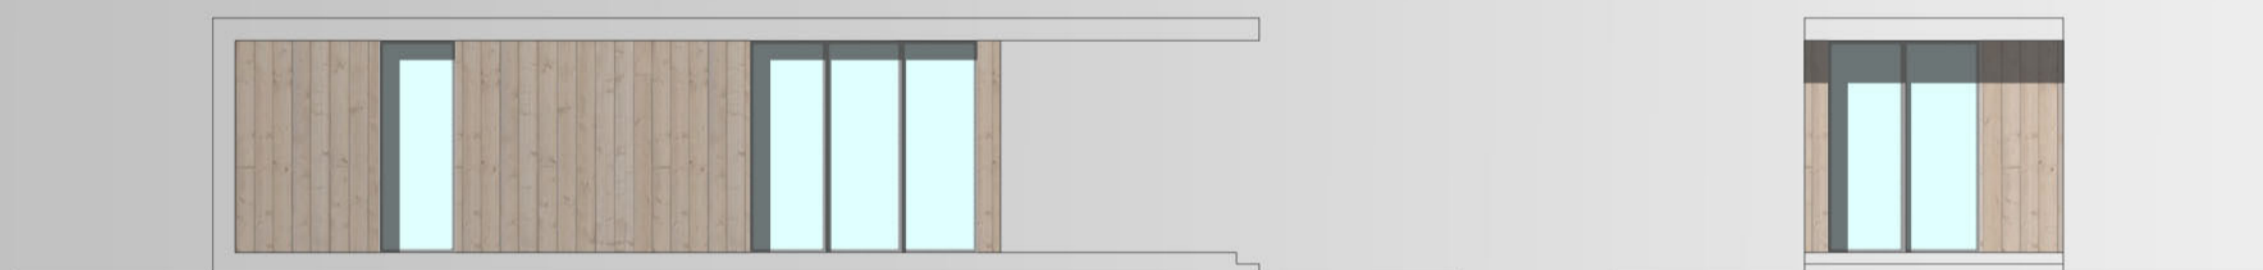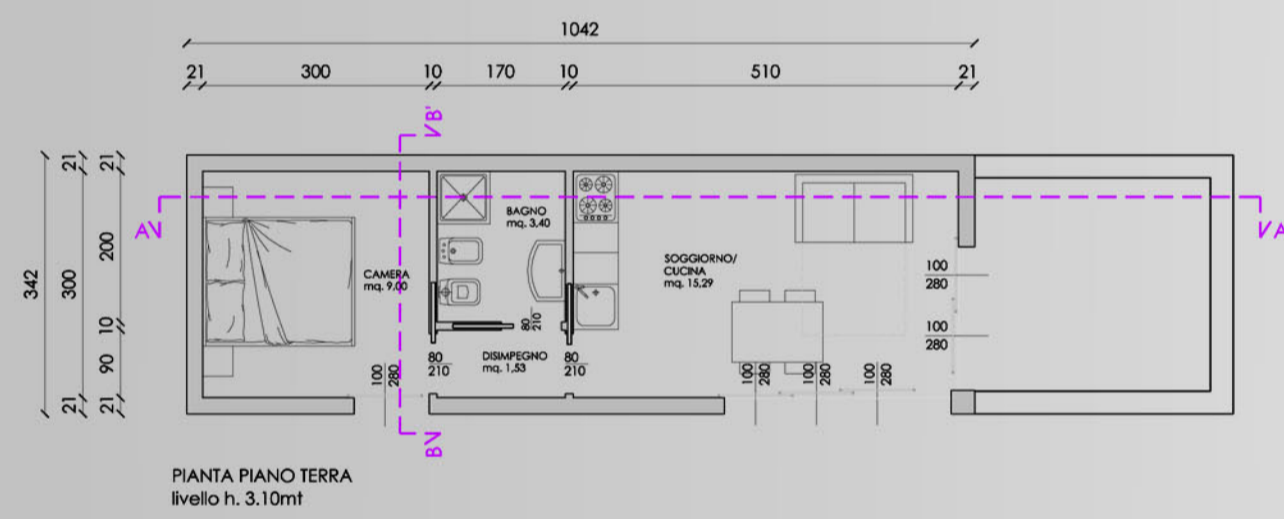

SEZIONE A-A'

SEZIONE B-B'

