




Sezione DD'

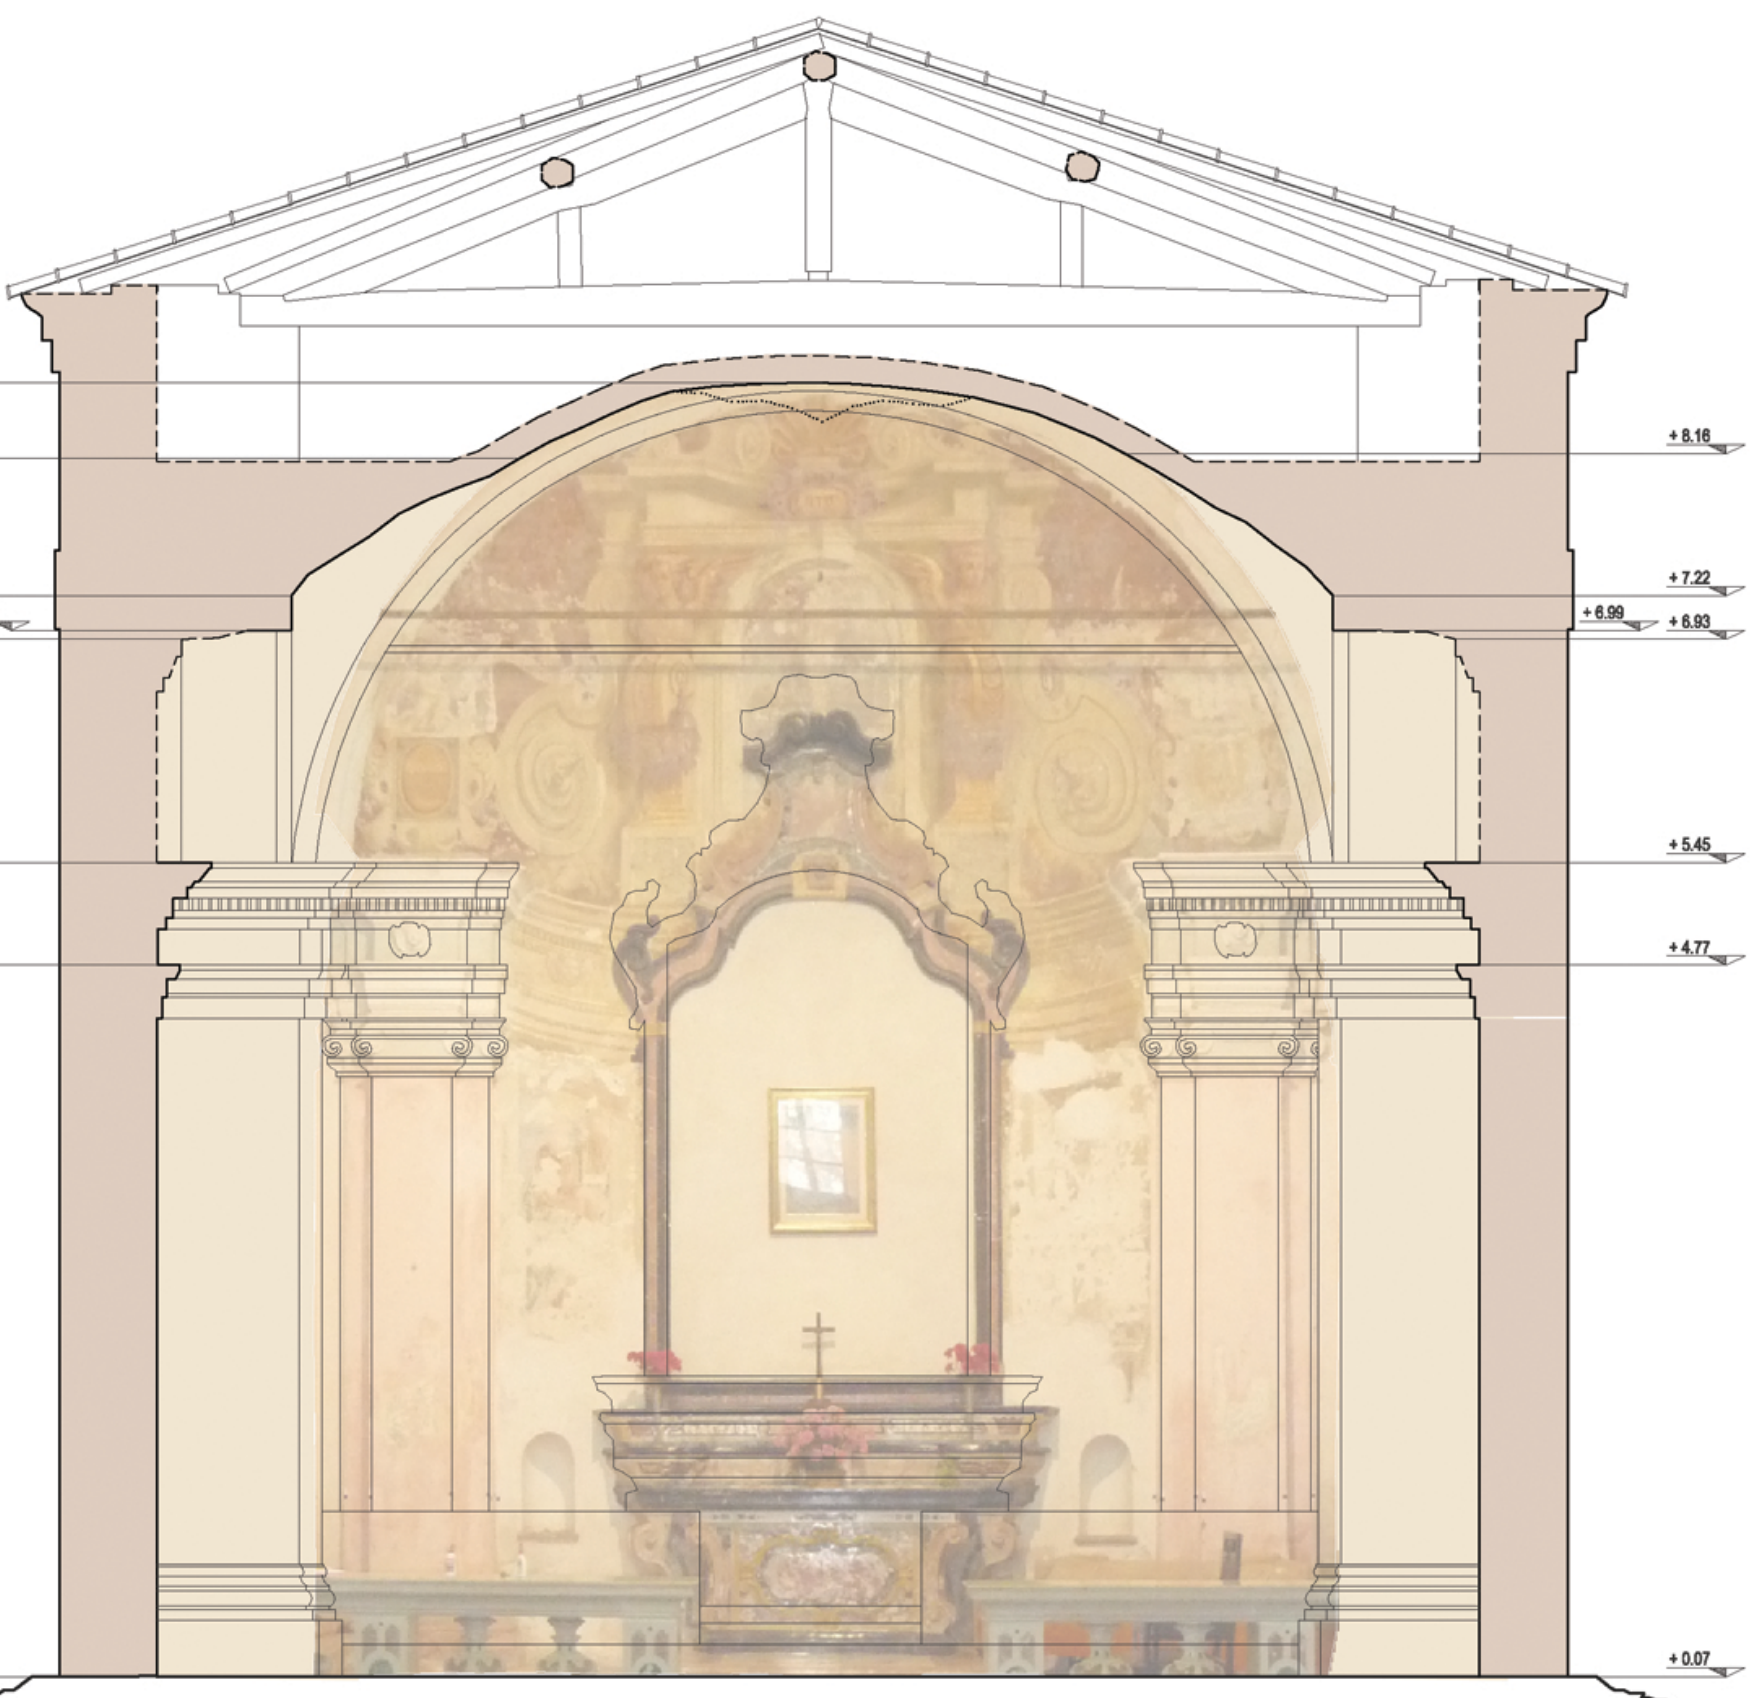

Sezione CC'

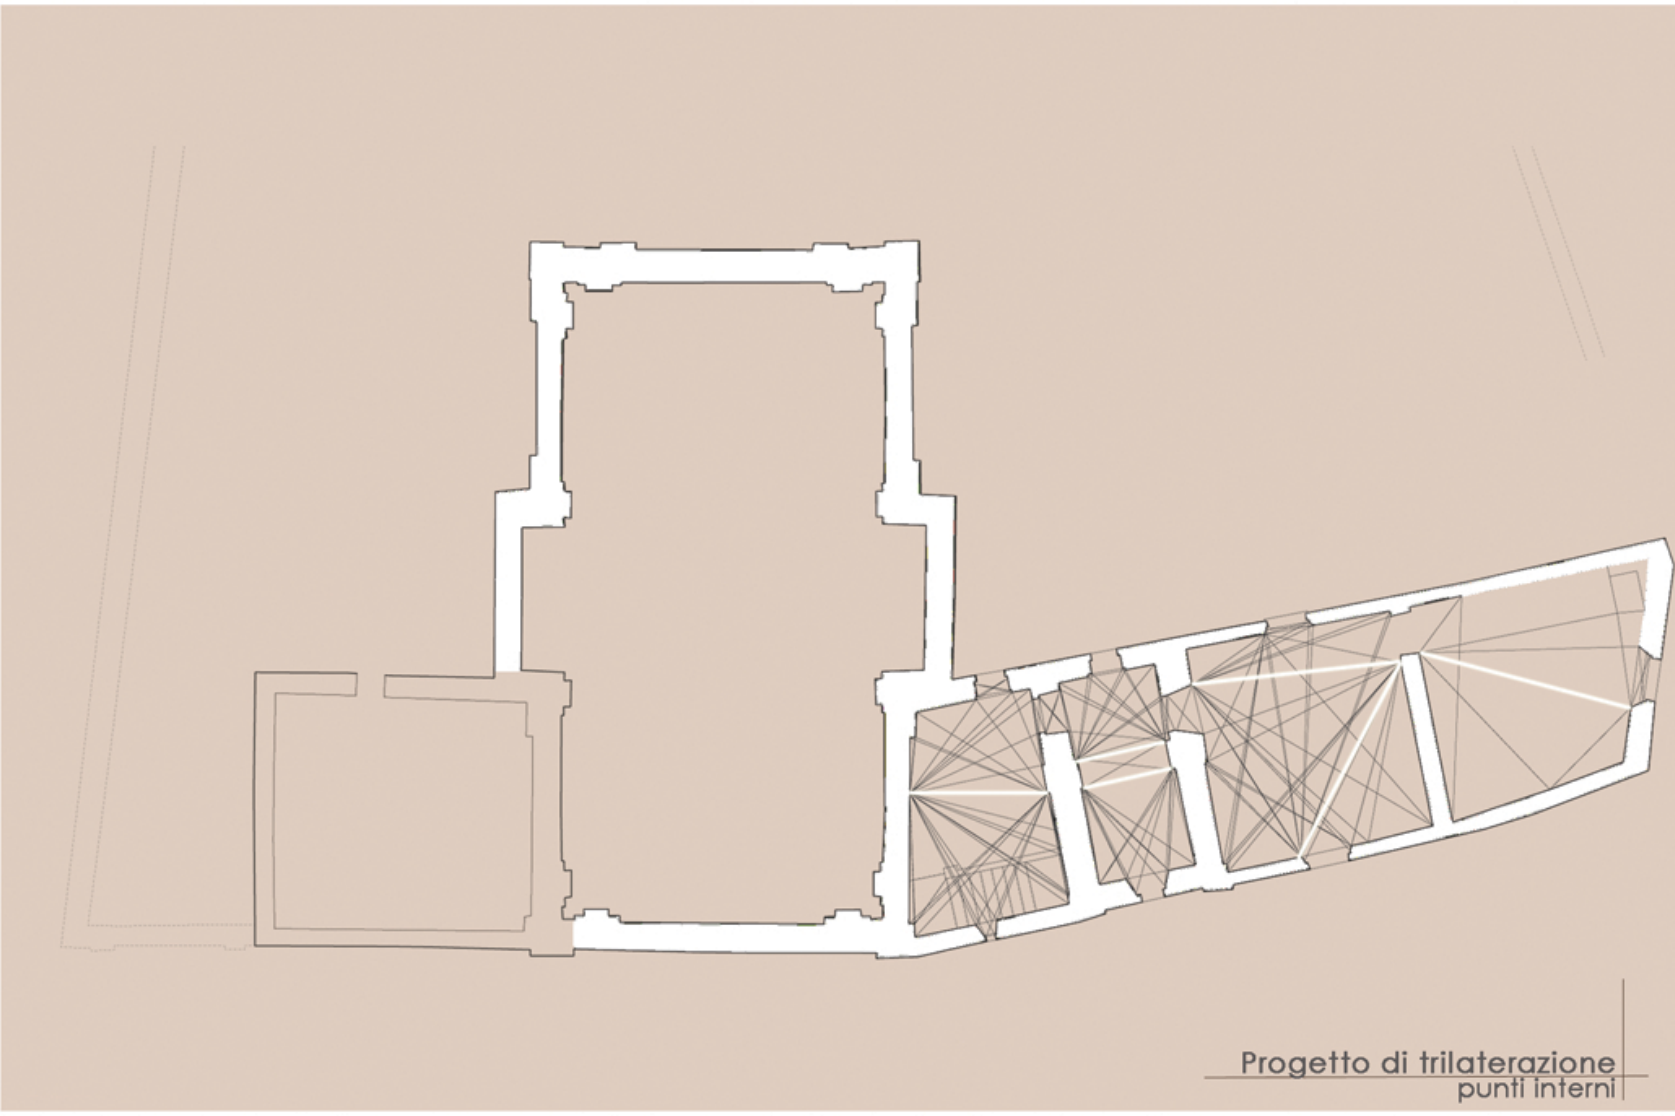


Progetto di trilaterazione punti interni

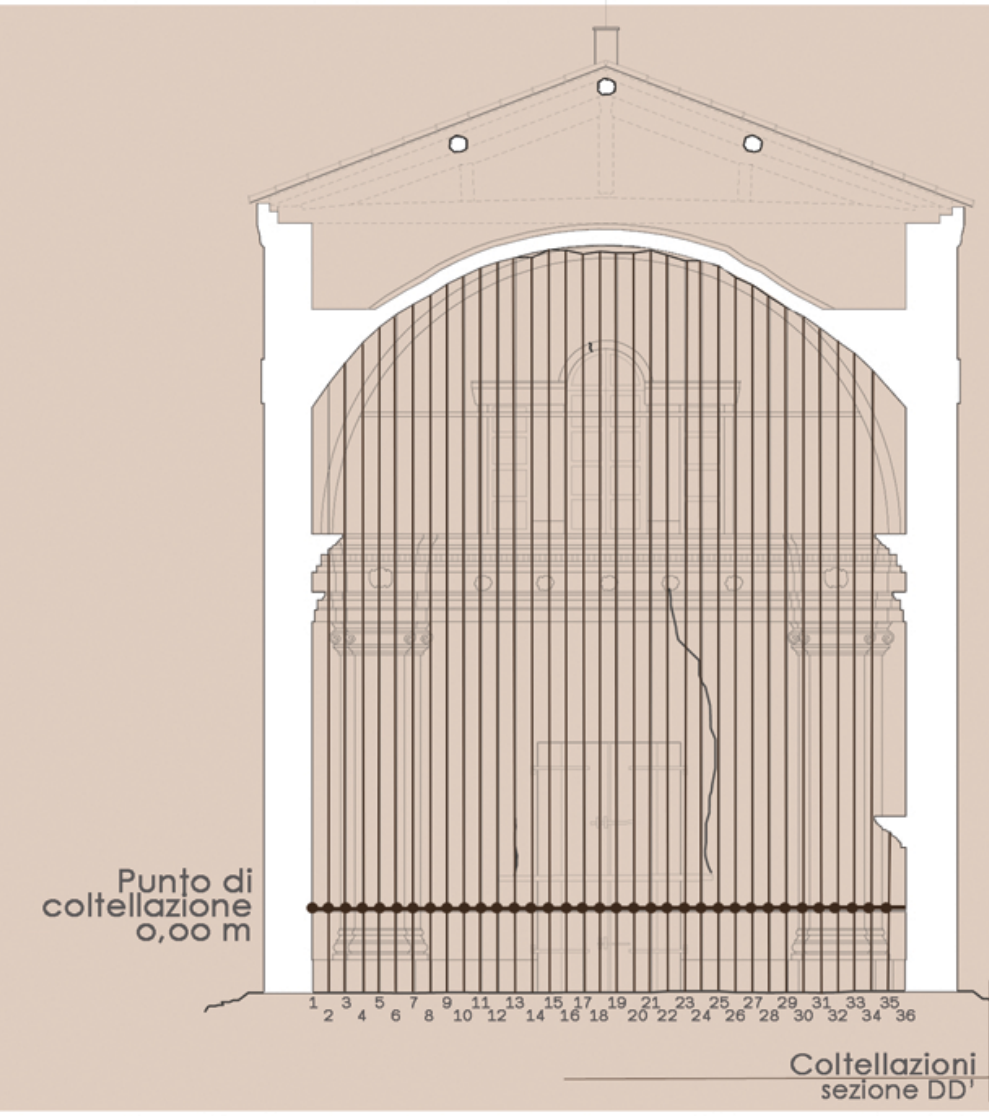


Punto di coltellazione 0,00 m  
Coltellazioni sezione DD'

PUNTO DI COLTELLAZIONE	QUOTA VERSO PAVIMENTO	QUOTA VERSO SOFFITTO
1	0,00	0,95
2	0,20	0,94
3	0,40	0,94
4	0,60	0,94
5	0,80	0,95
6	1,00	0,95
7	1,20	0,95
8	1,40	0,95
9	1,60	0,95
10	1,80	0,95
11	2,00	0,95
12	2,20	0,94
13	2,40	0,94
14	2,60	0,94
15	2,80	0,94
16	3,00	0,95
17	3,20	0,95
18	3,40	0,95
19	3,60	0,95
20	3,80	0,95
21	4,00	0,95
22	4,20	0,95
23	4,40	0,95
24	4,60	0,95
25	4,80	0,95
26	5,00	0,95
27	5,20	0,95
28	5,40	0,95
29	5,60	0,95
30	5,80	0,95
31	6,00	0,95
32	6,20	0,95
33	6,40	0,95
34	6,60	0,95
35	6,80	0,95
36	7,00	0,95

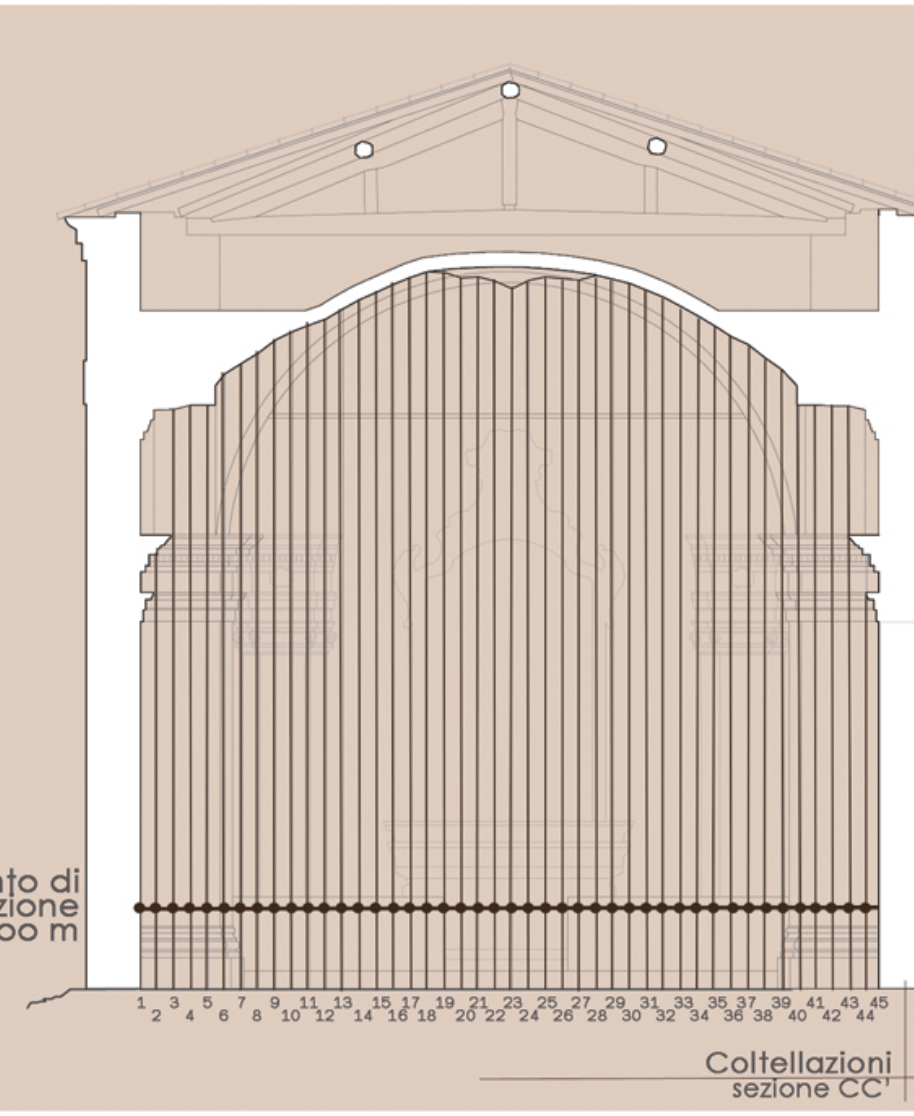

Punto di coltellazione 0,00 m  
Coltellazioni sezione CC'

PUNTO DI COLTELLAZIONE	QUOTA VERSO PAVIMENTO	QUOTA VERSO SOFFITTO
1	0,00	0,94
2	0,20	0,94
3	0,40	0,94
4	0,60	0,94
5	0,80	0,94
6	1,00	0,94
7	1,20	0,94
8	1,40	0,94
9	1,60	0,94
10	1,80	0,94
11	2,00	0,94
12	2,20	0,94
13	2,40	0,94
14	2,60	0,94
15	2,80	0,94
16	3,00	0,94
17	3,20	0,94
18	3,40	0,94
19	3,60	0,94
20	3,80	1,04
21	4,00	1,04
22	4,20	1,04
23	4,40	1,04
24	4,60	1,04
25	4,80	1,04
26	5,00	1,04
27	5,20	1,04
28	5,40	0,94
29	5,60	0,94
30	5,80	0,94
31	6,00	0,94
32	6,20	0,94
33	6,40	0,94
34	6,60	0,94
35	6,80	0,94
36	7,00	0,94
37	7,20	0,94
38	7,40	0,94
39	7,60	0,94
40	7,80	0,94
41	8,00	0,94
42	8,20	0,94
43	8,40	0,94
44	8,60	0,94
45	8,80	0,94

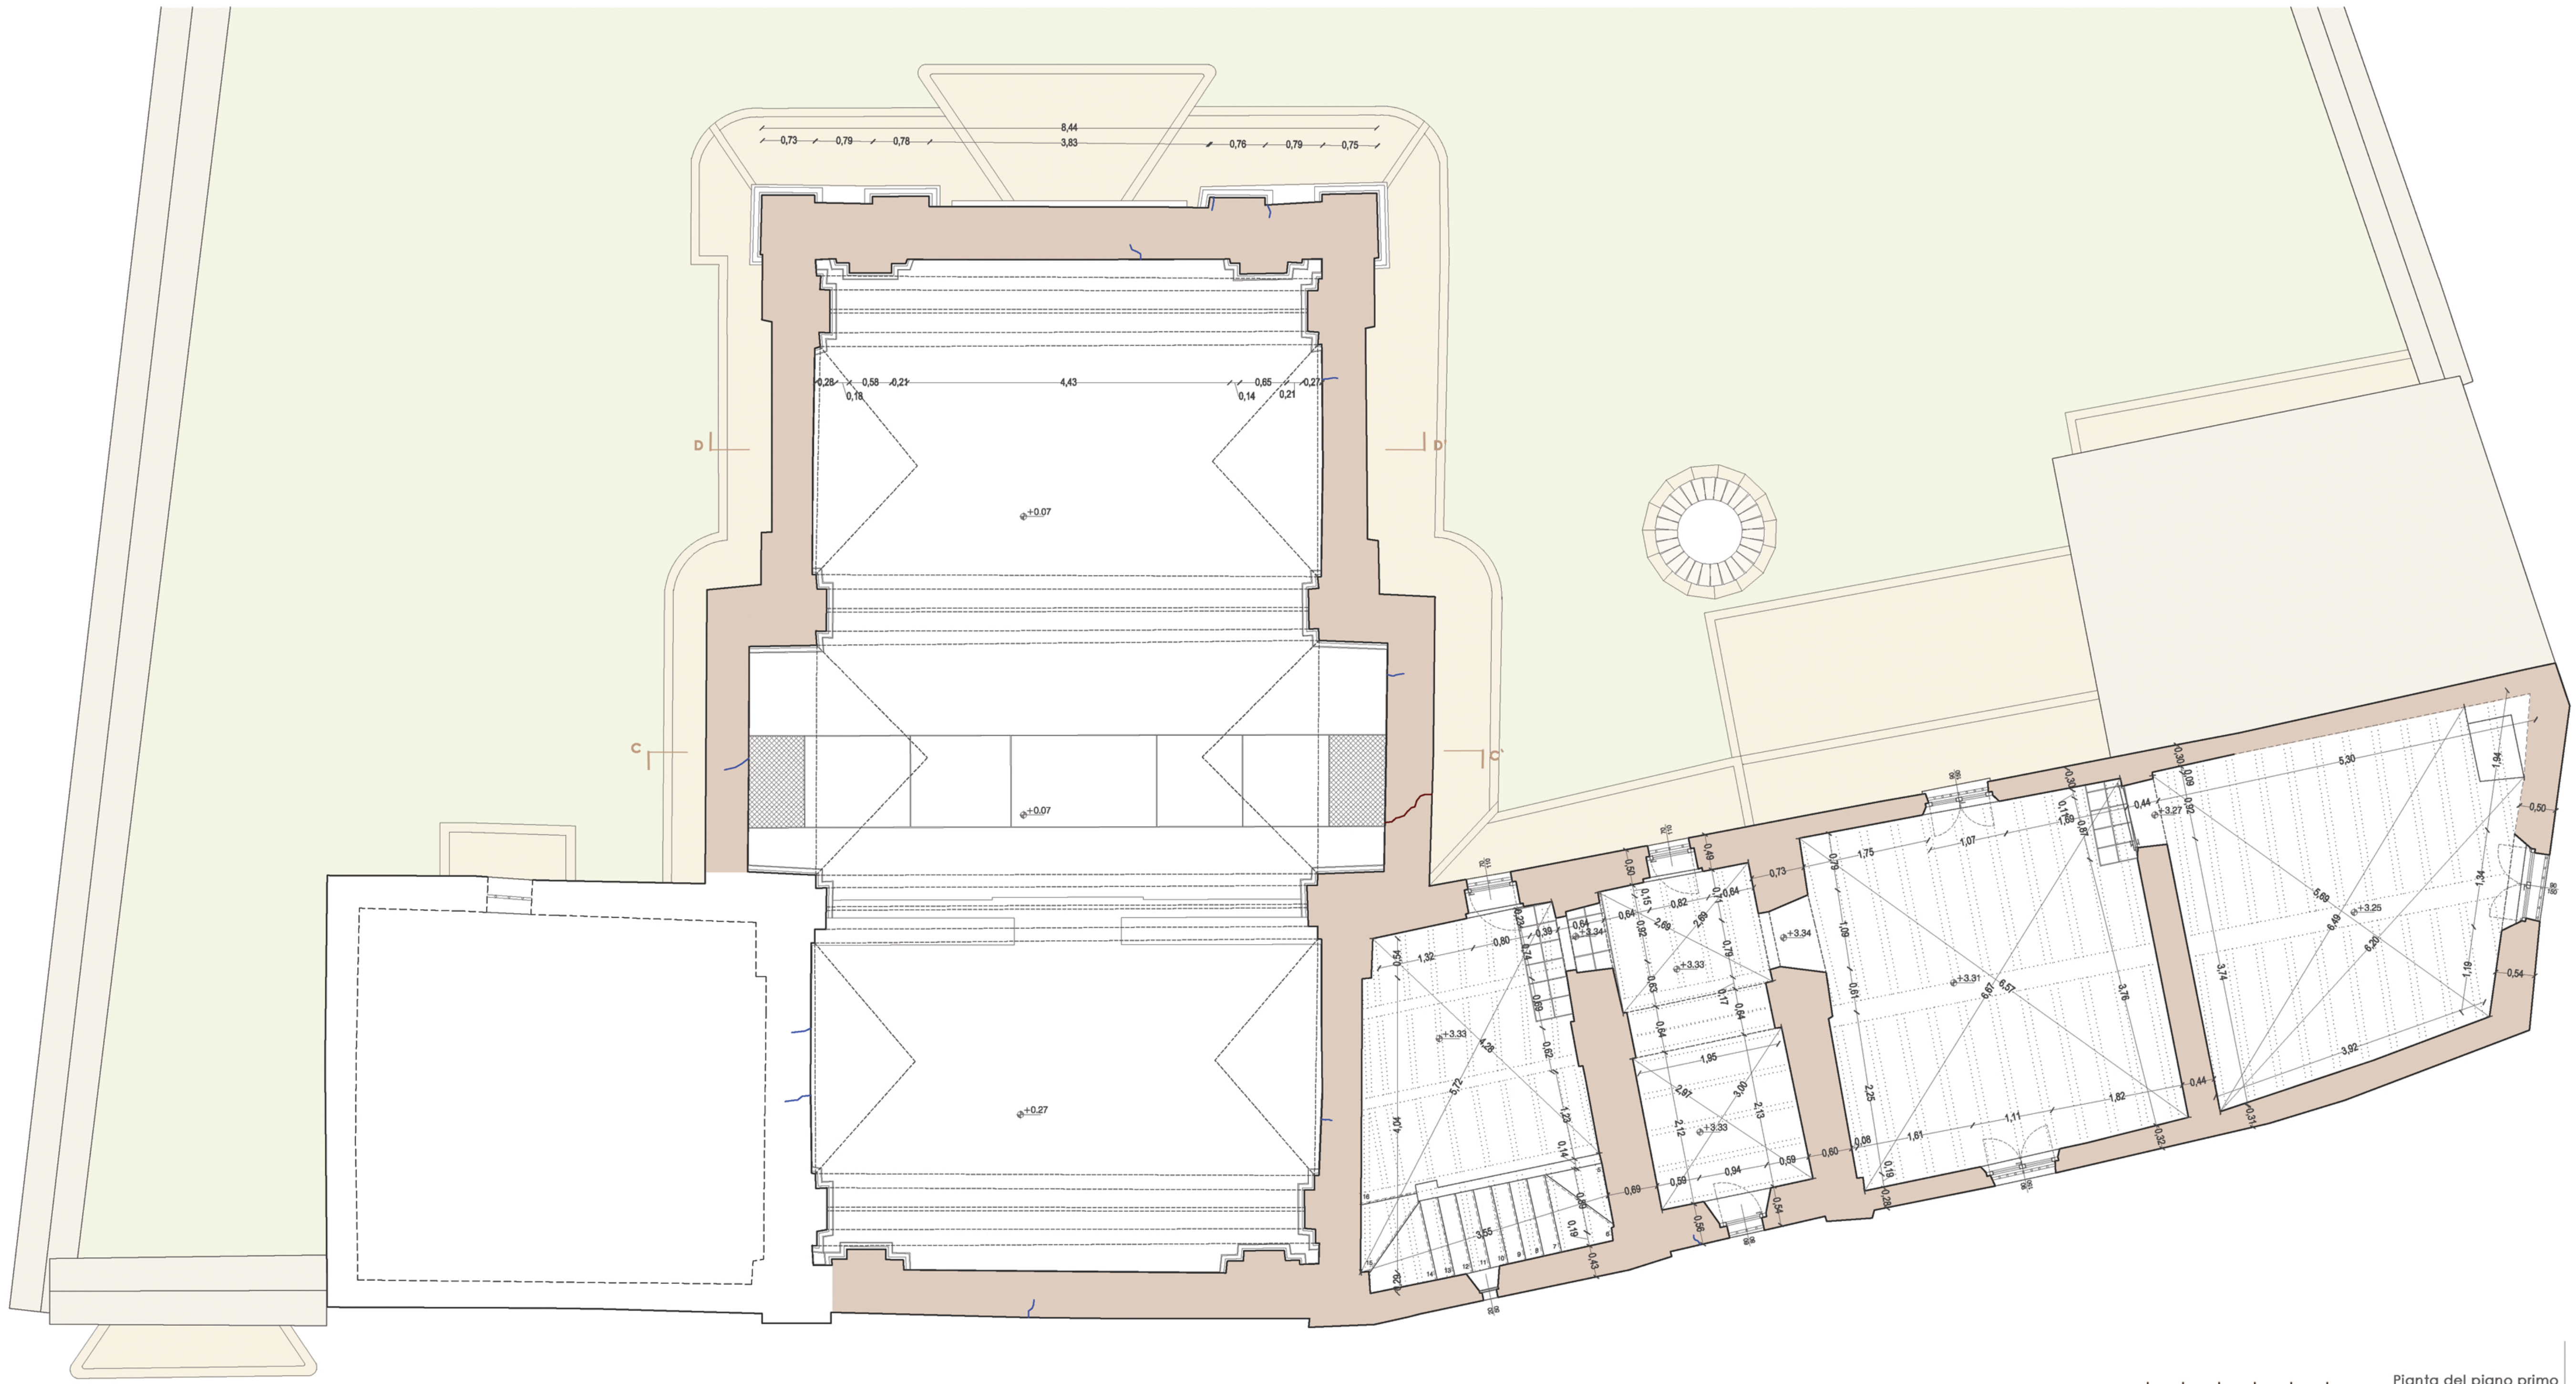

Pianta del piano primo

