



SEZIONE SPERONE E TORRE B-B'

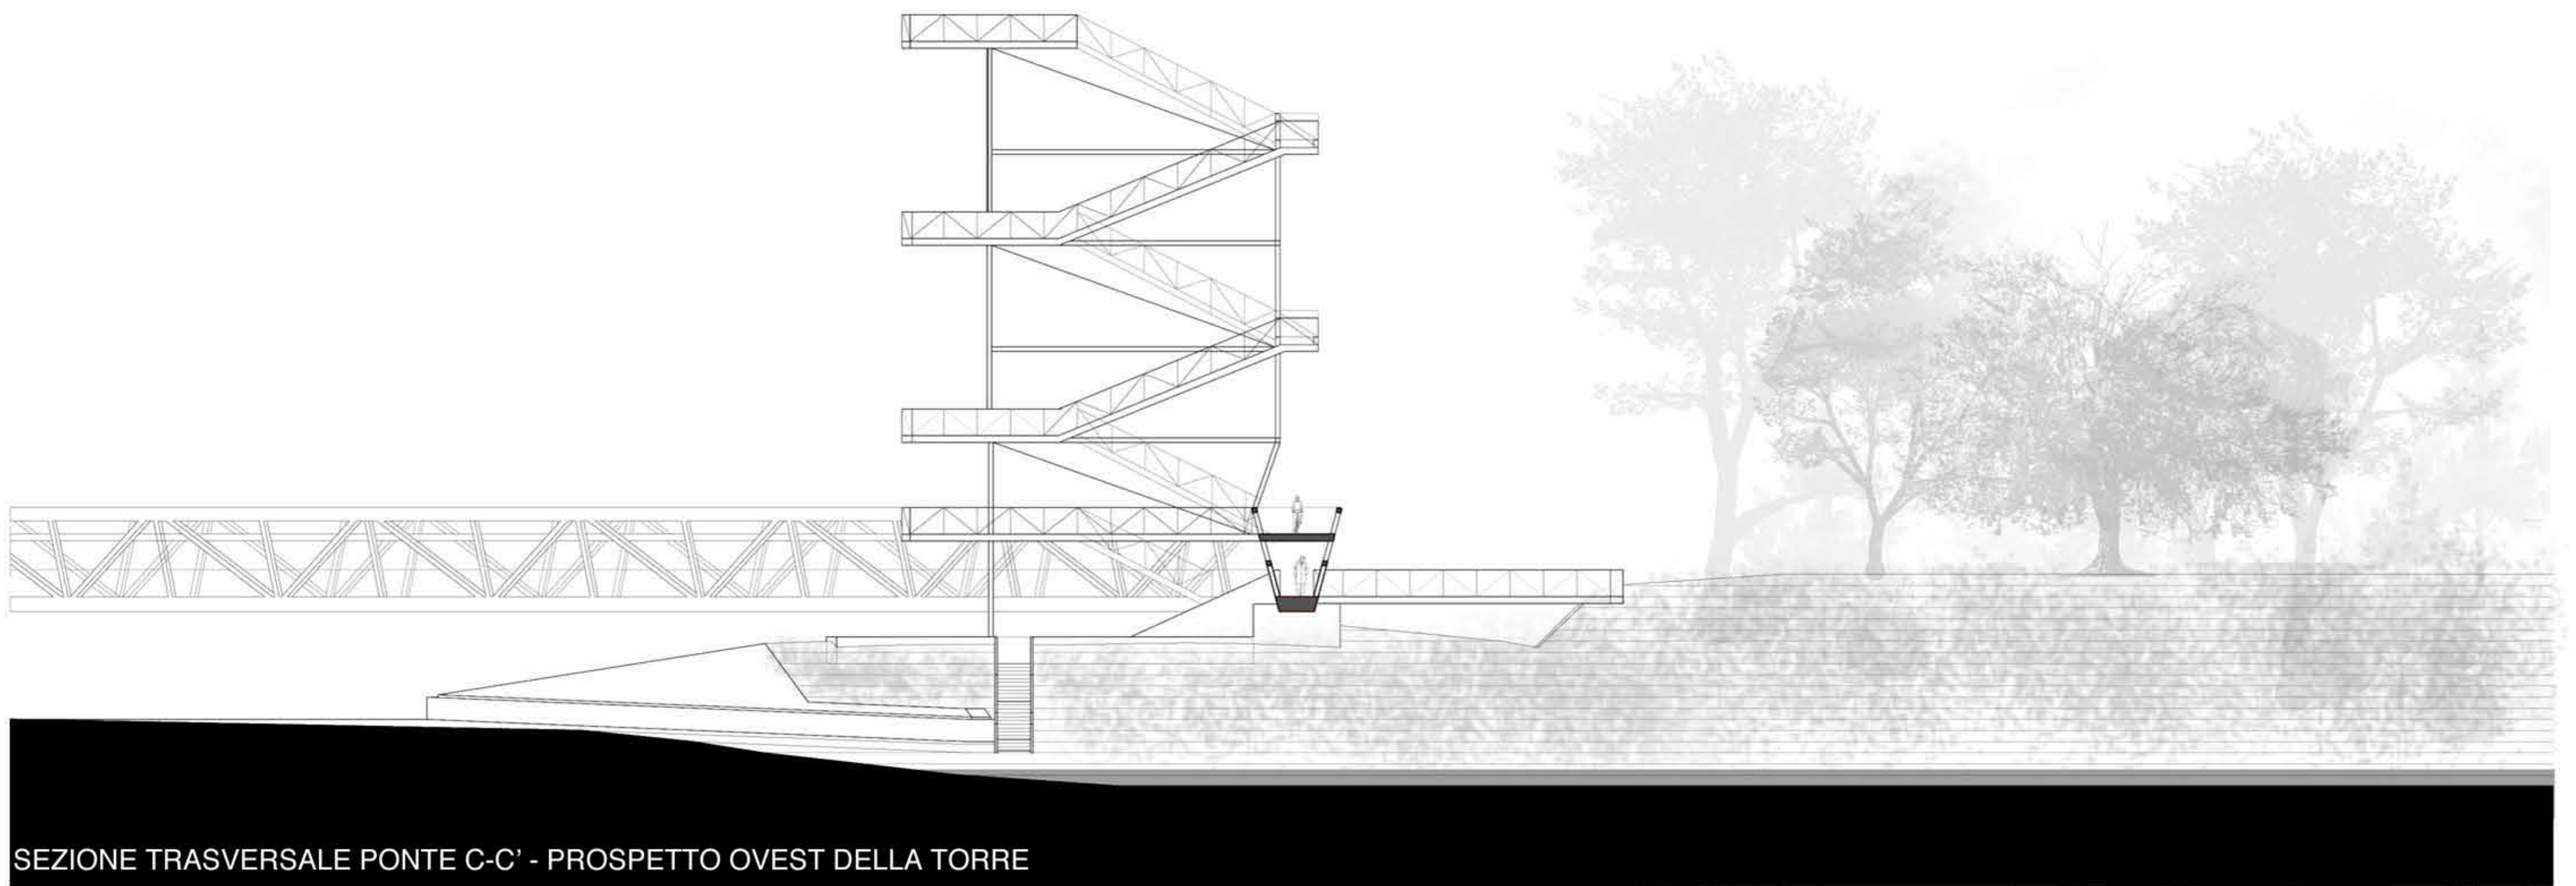

SEZIONE TRASVERSALE PONTE C-C' - PROSPETTO OVEST DELLA TORRE

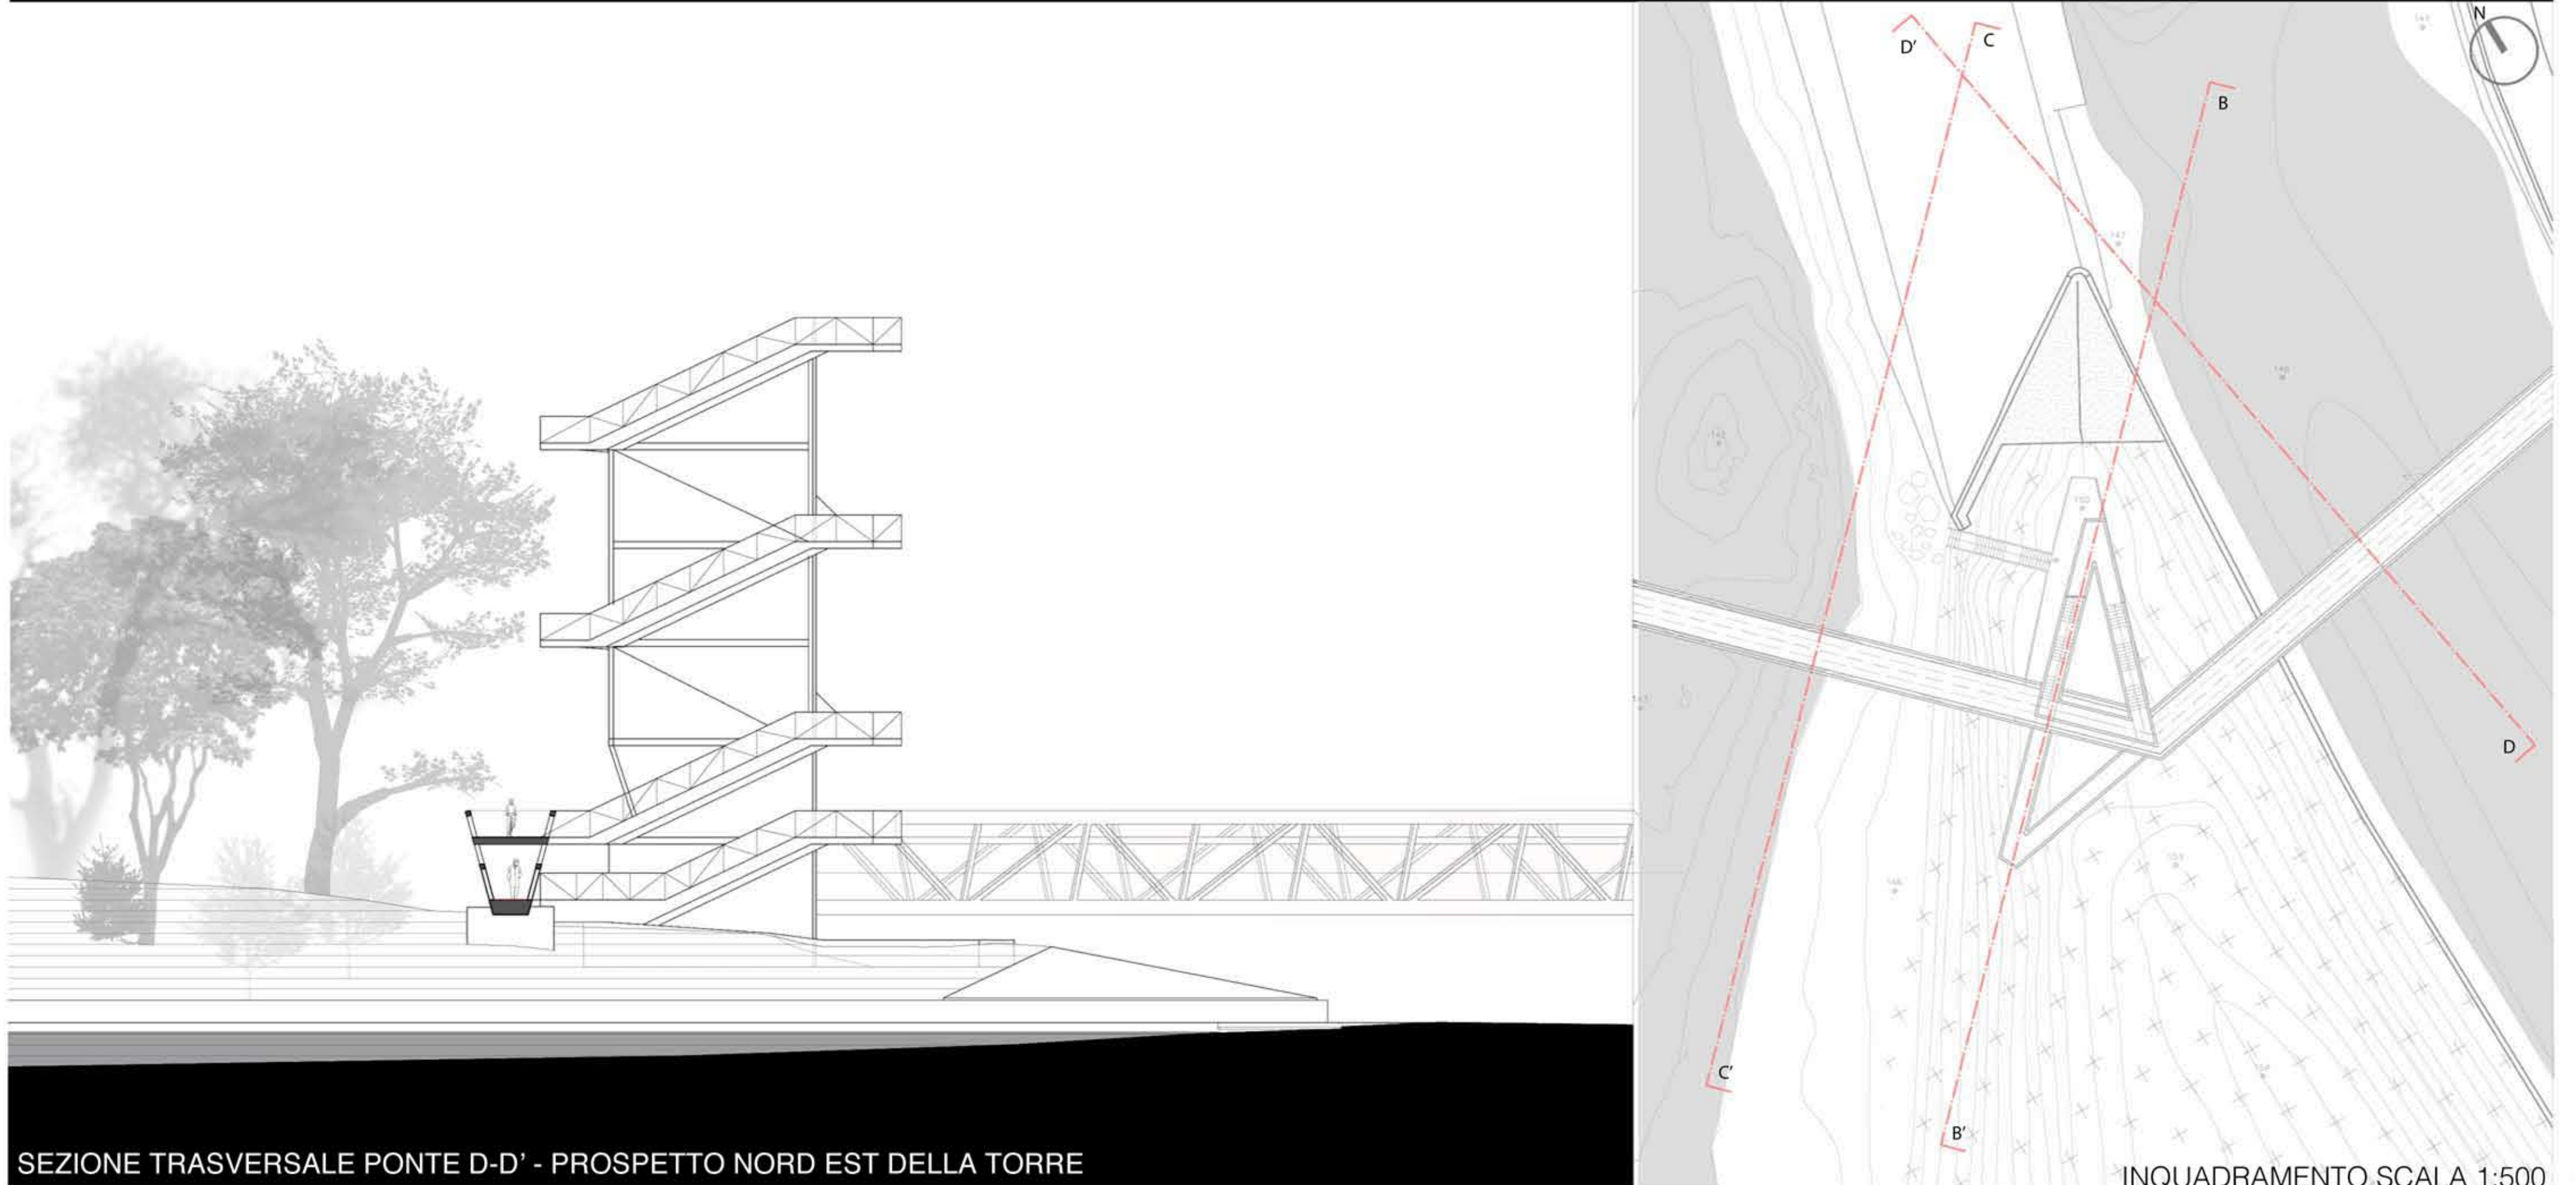

SEZIONE TRASVERSALE PONTE D-D' - PROSPETTO NORD EST DELLA TORRE

INQUADRAMENTO SCALA 1:500

