

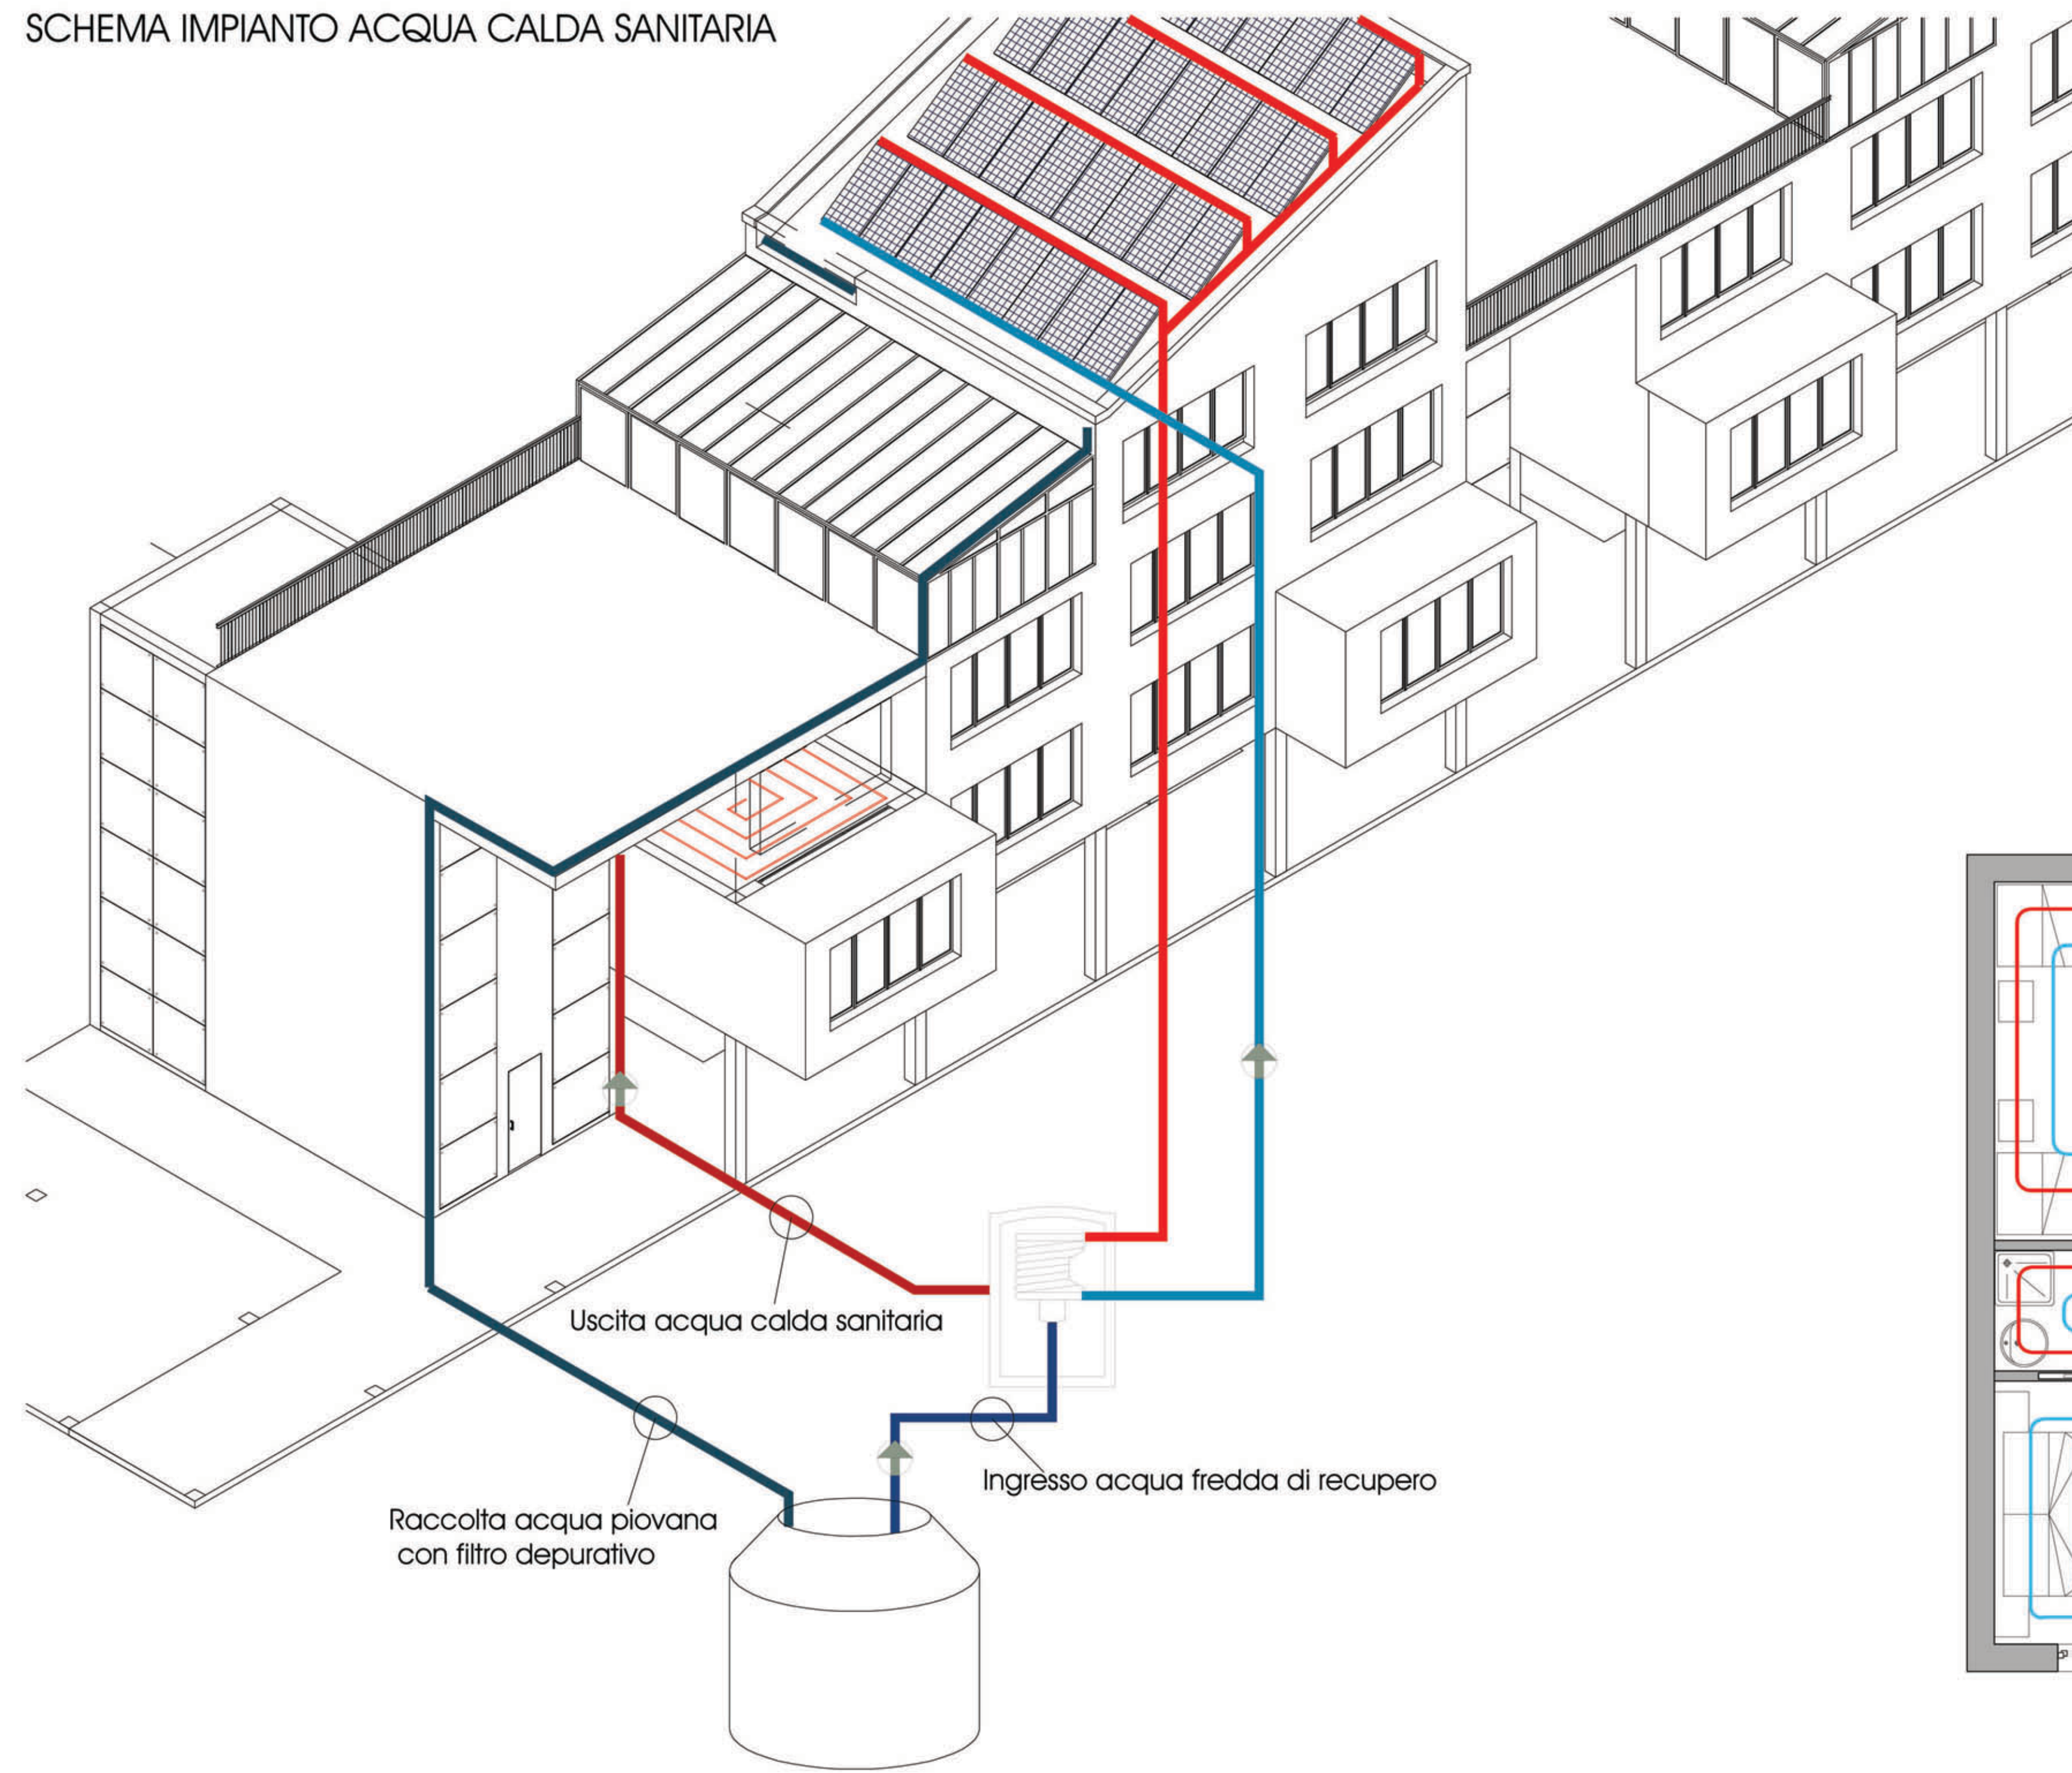



SCHEMA IMPIANTO ACQUA CALDA SANITARIA

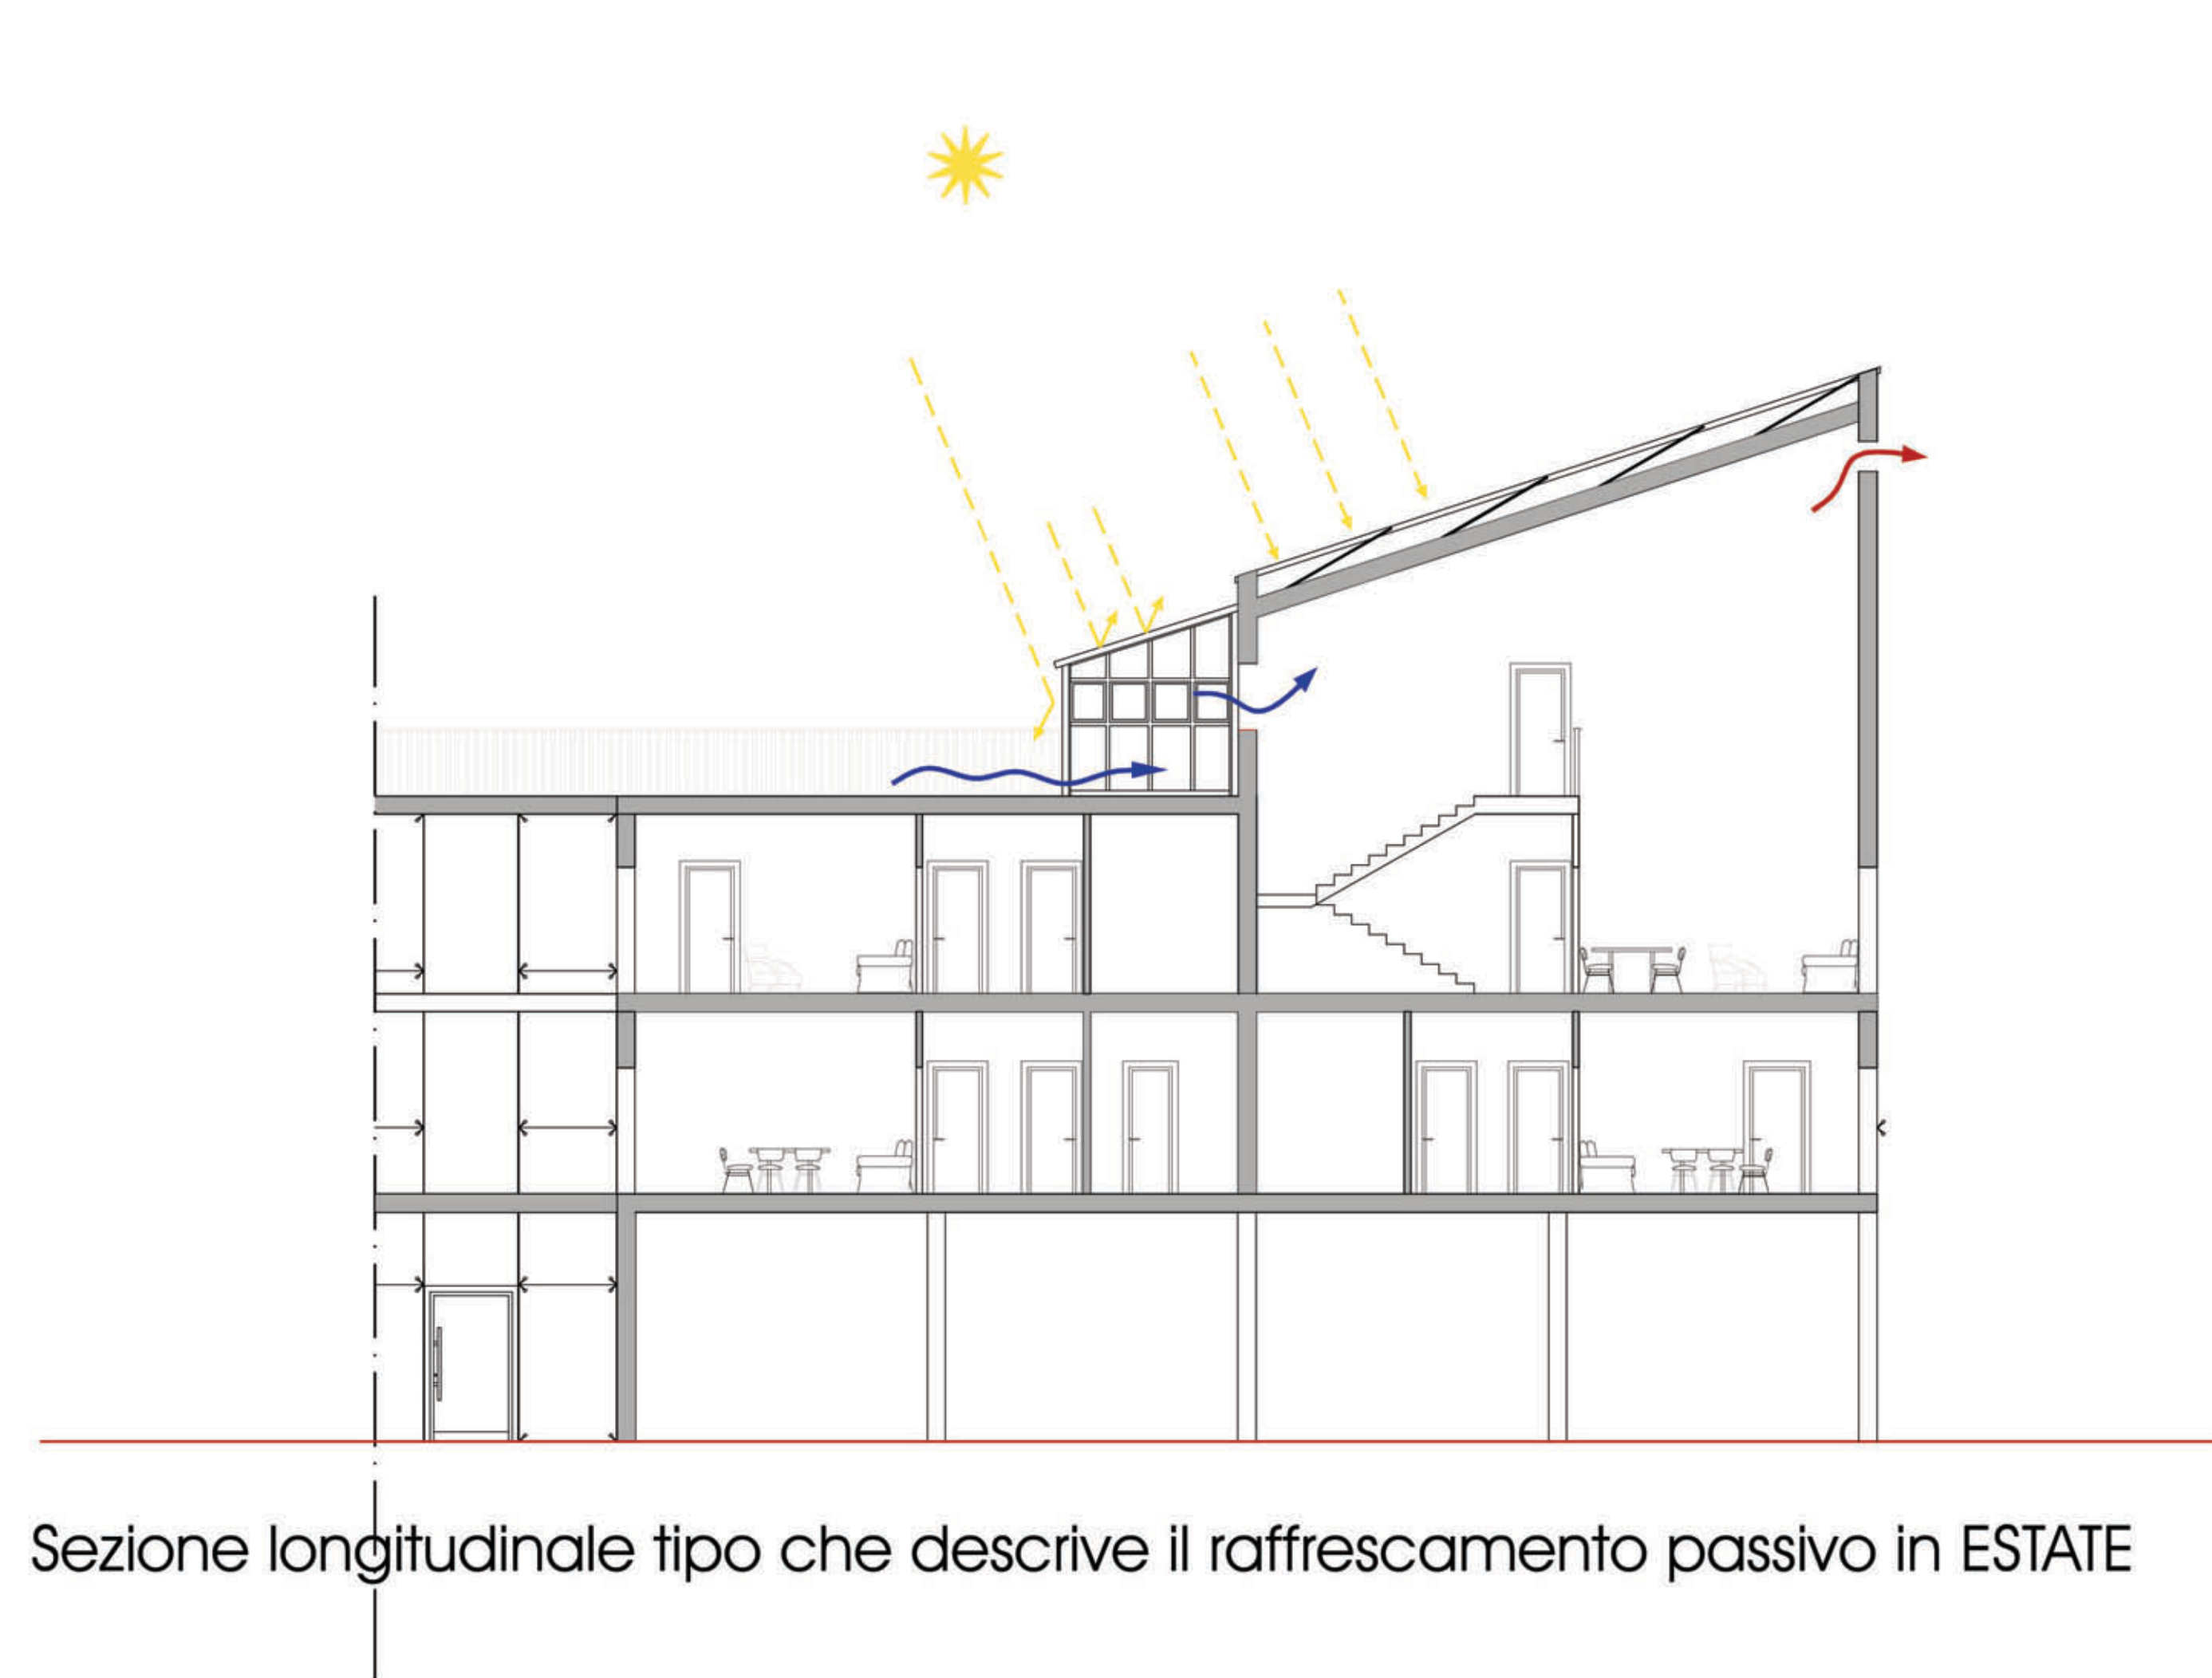

IMPIANTO DI RISCALDAMENTO A PANNELLI RADIANTI

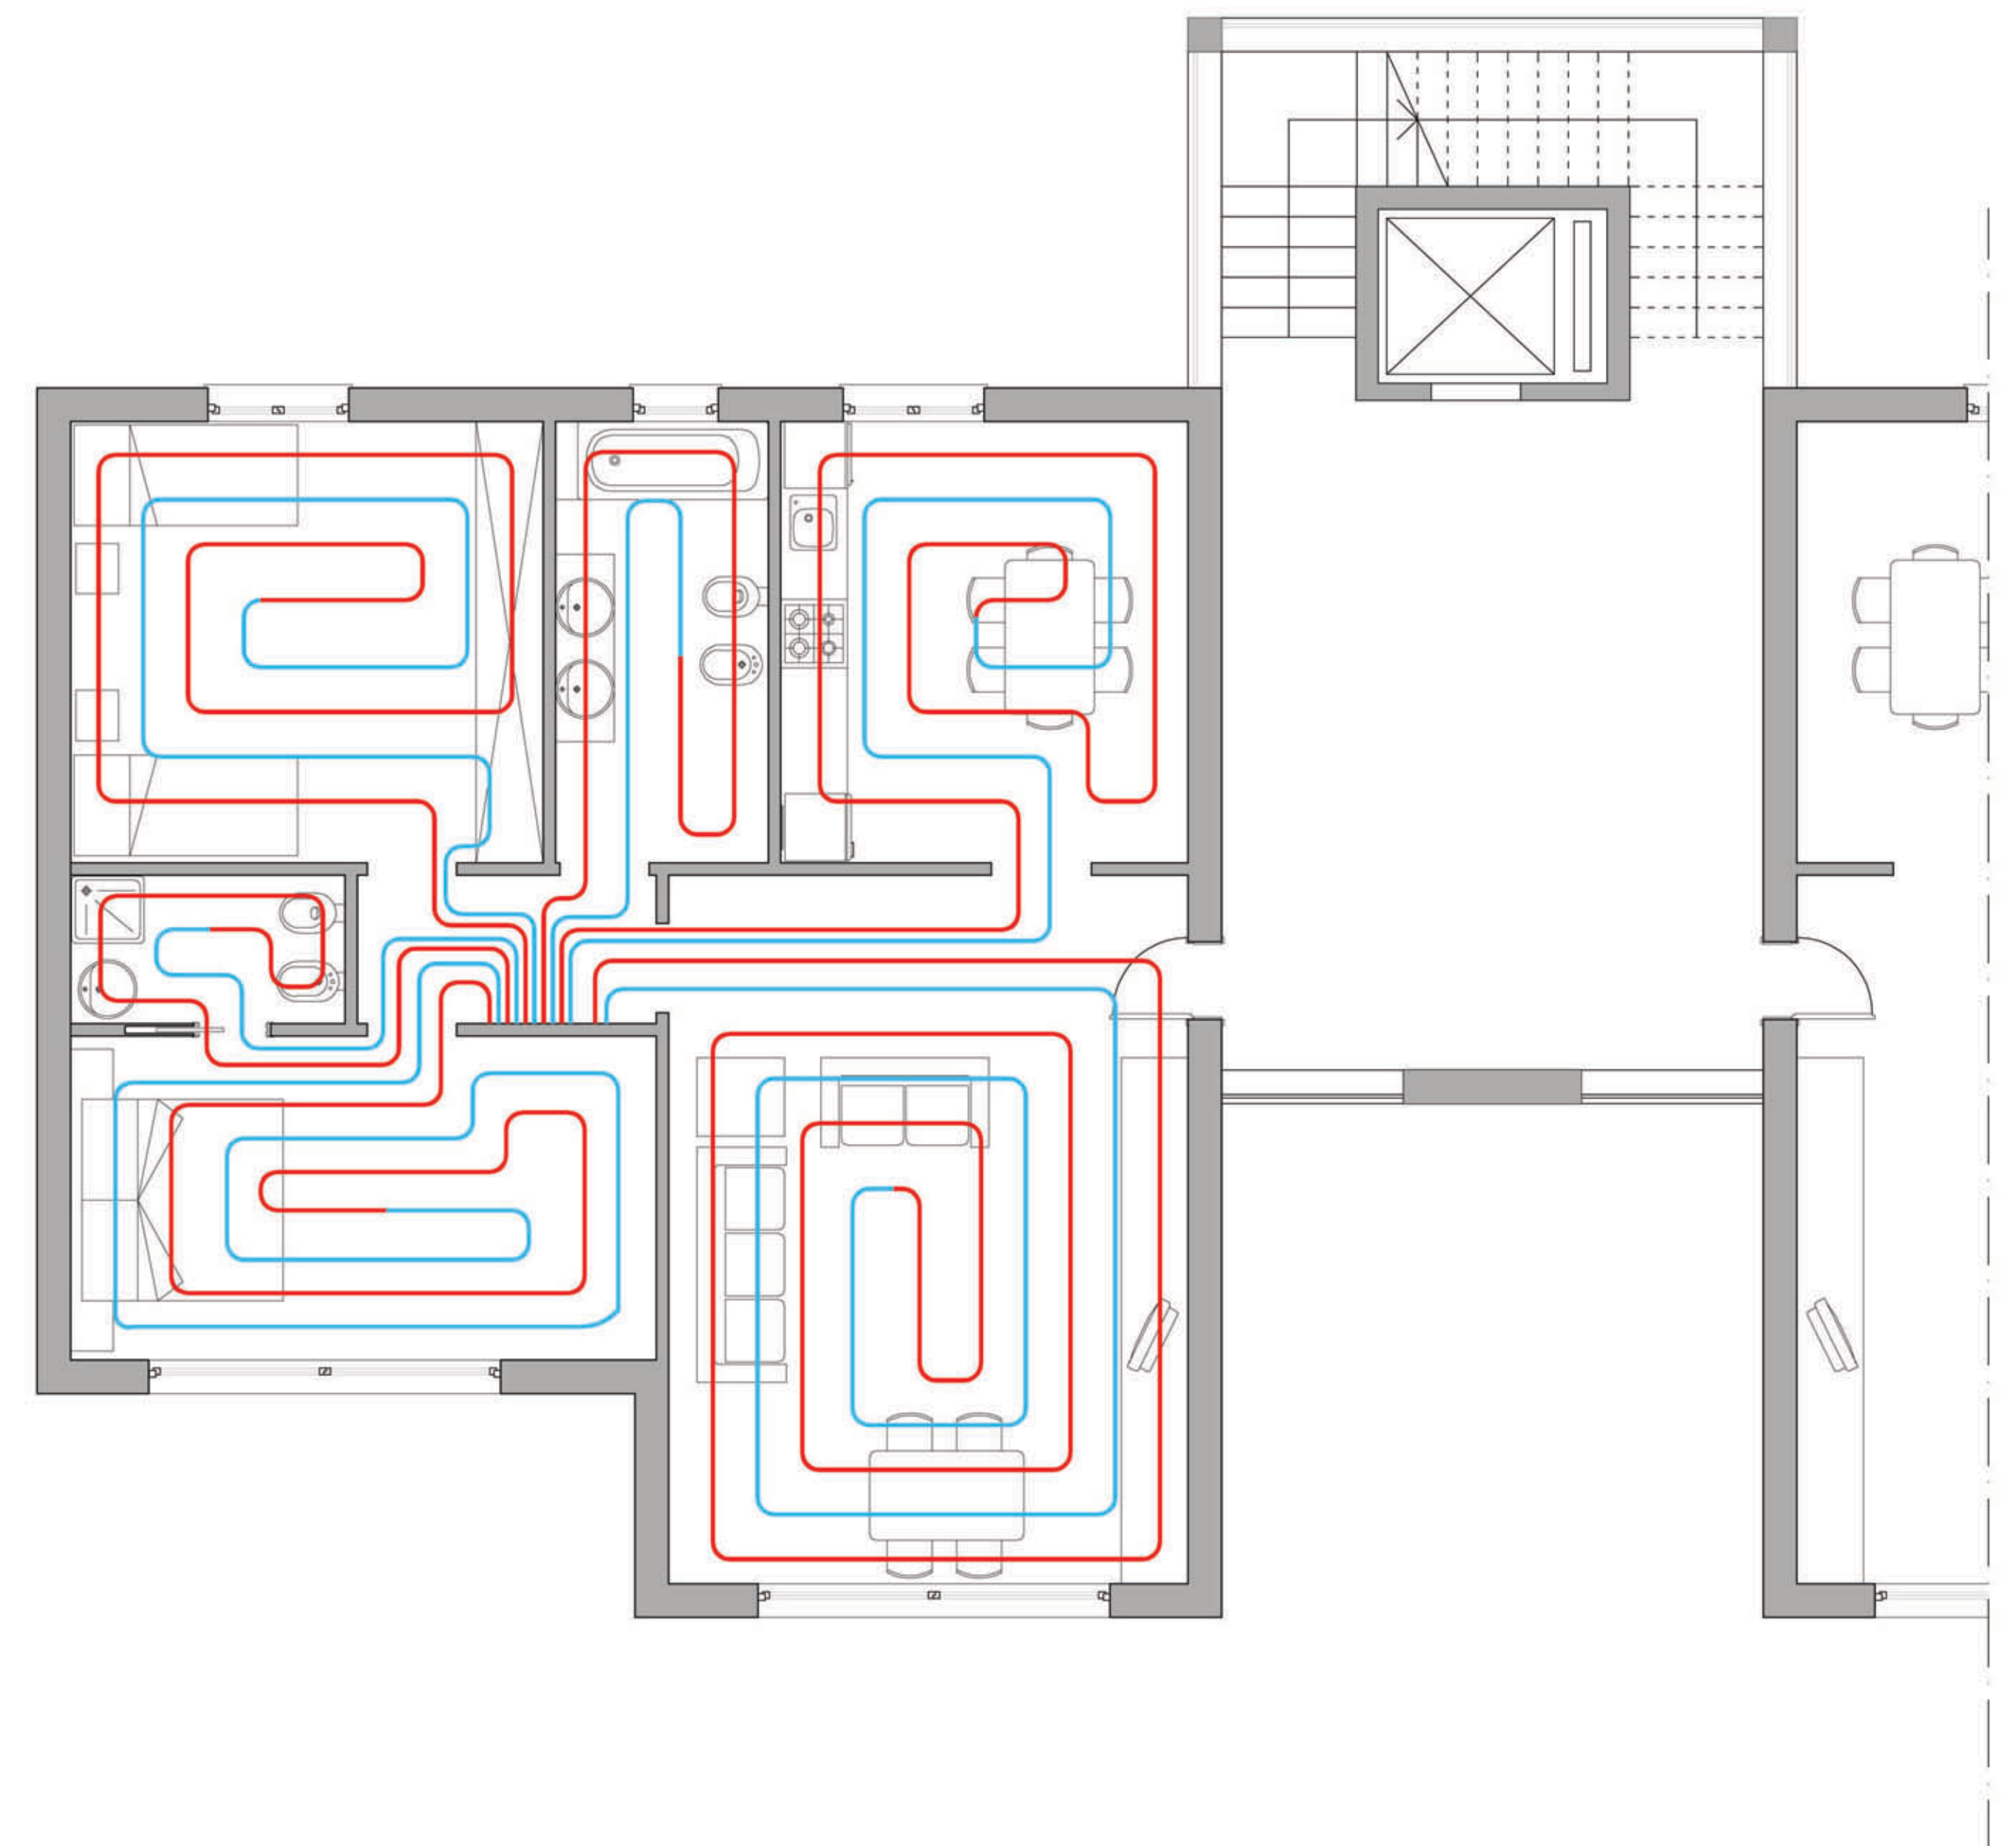

Sezione longitudinale tipo che descrive il raffrescamento passivo in ESTATE

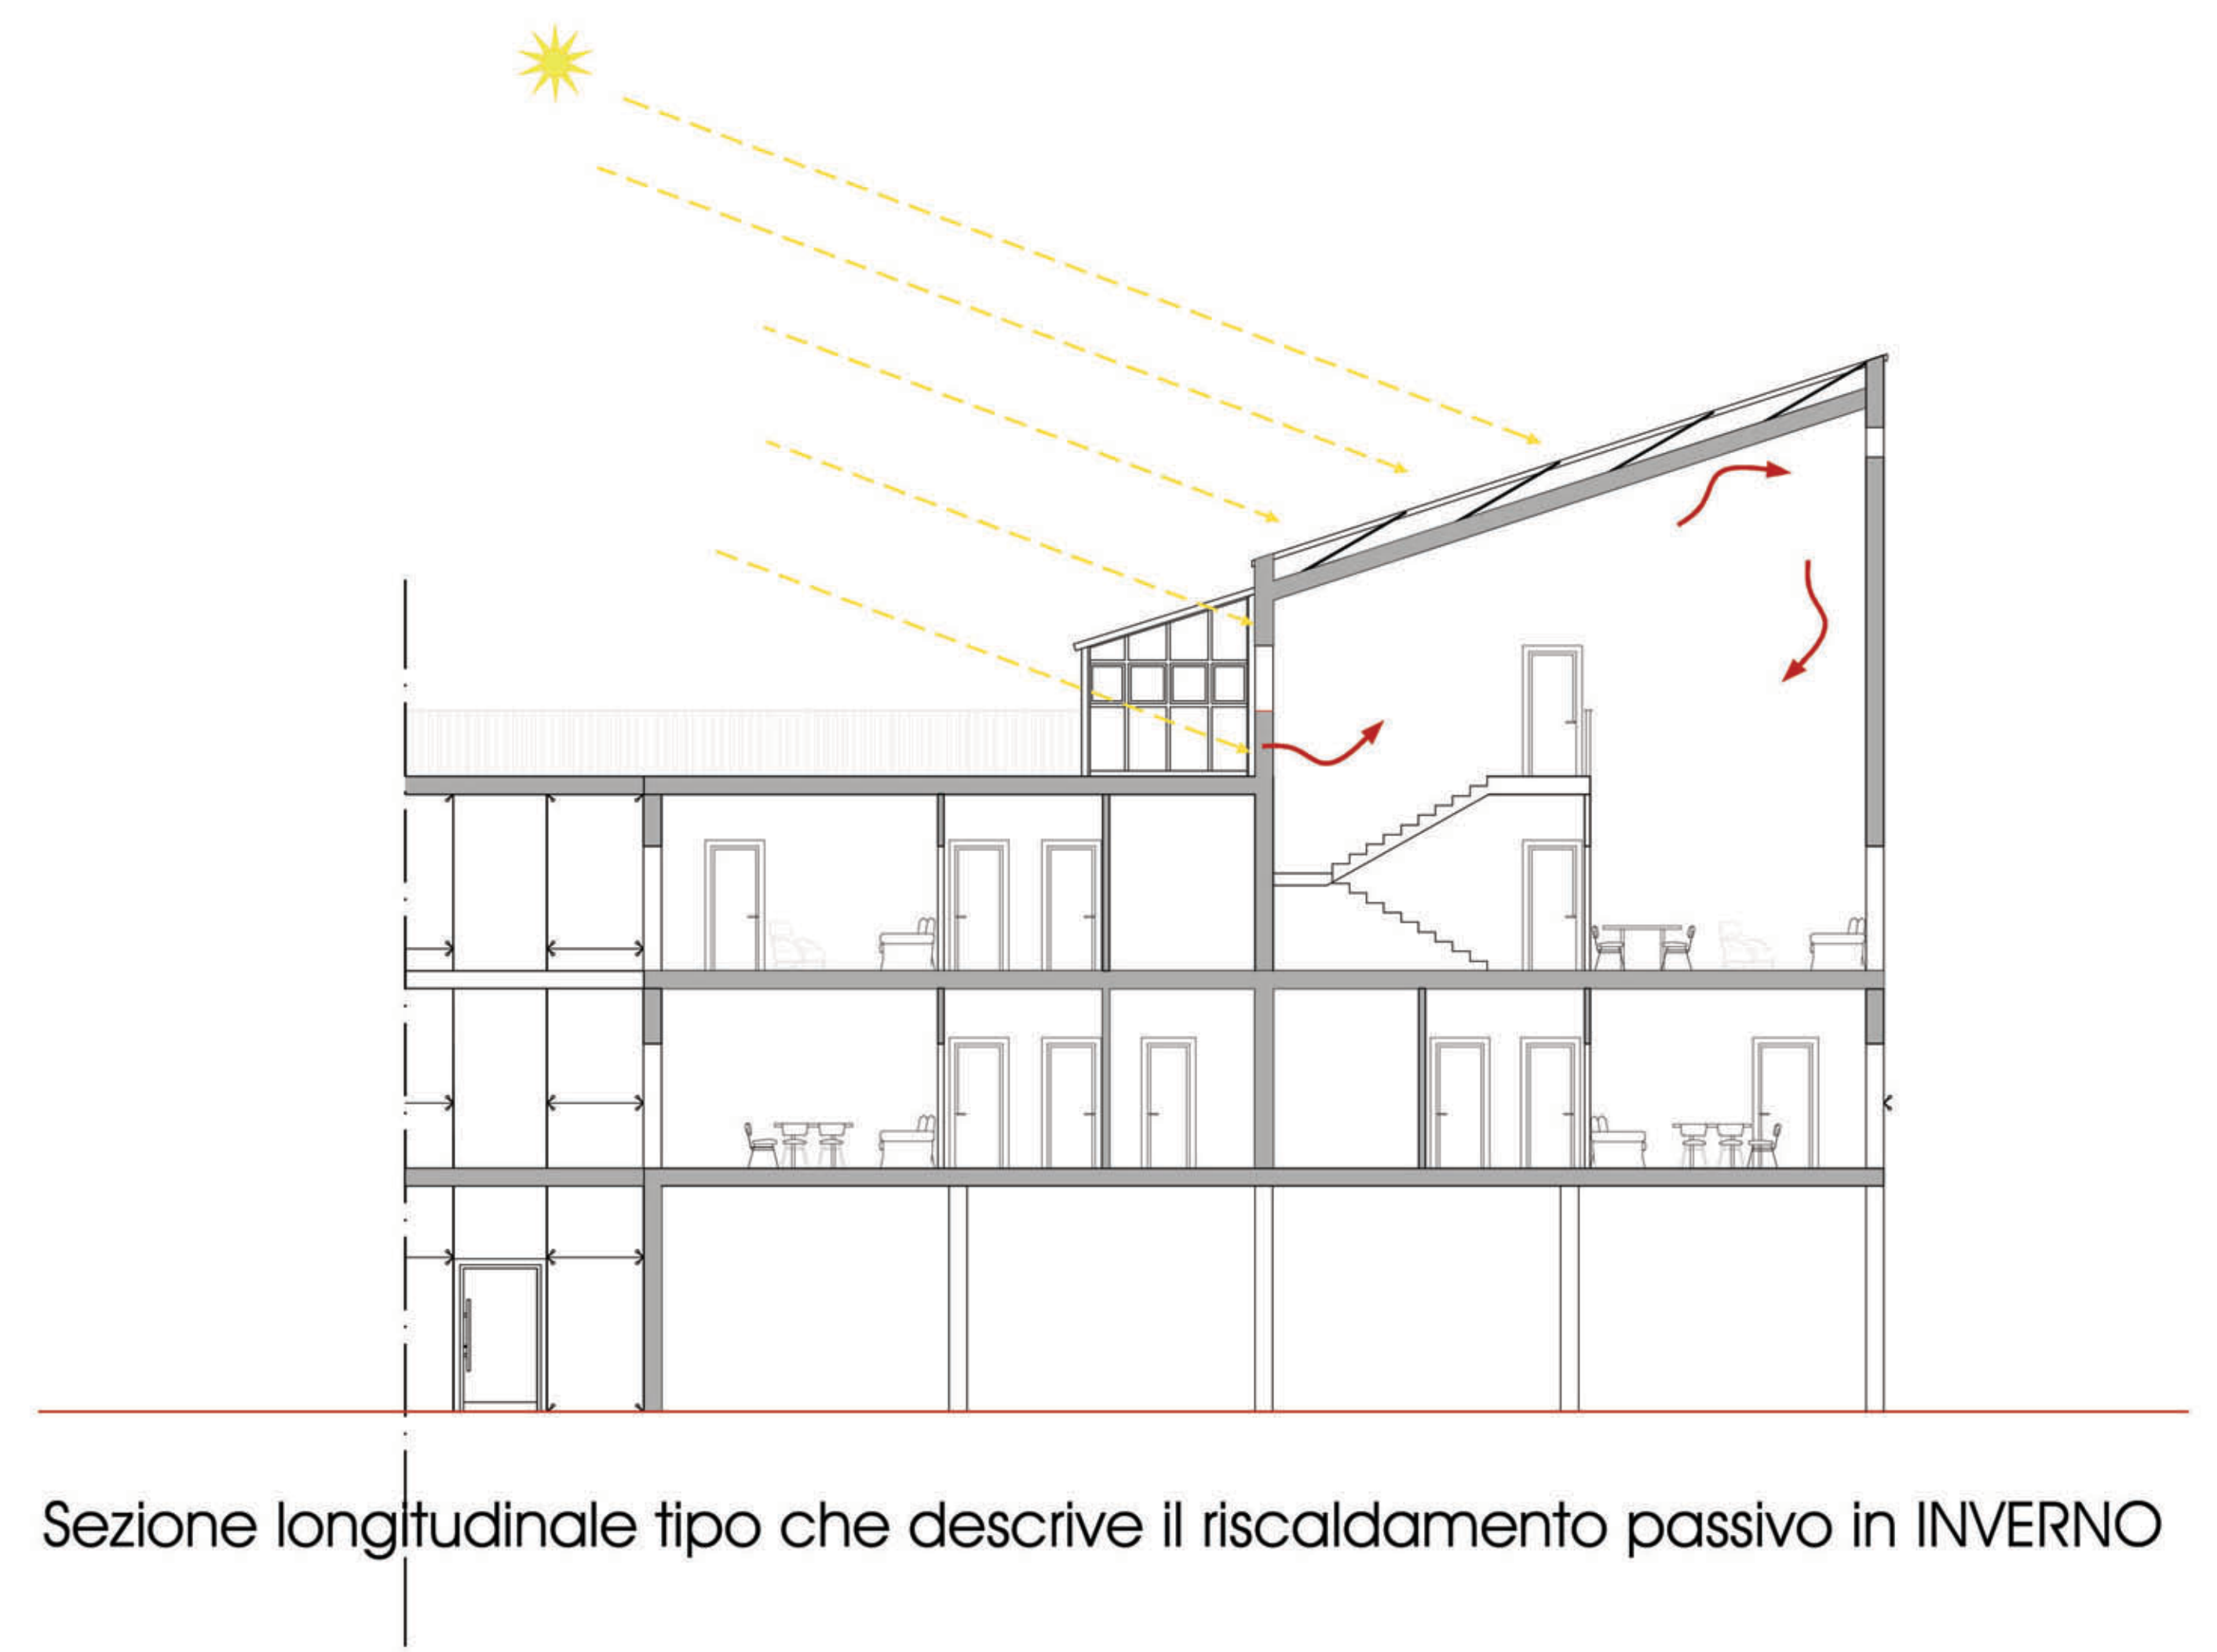

Sezione longitudinale tipo che descrive il riscaldamento passivo in INVERNO