




Piano dei profili_sezioni longitudinali

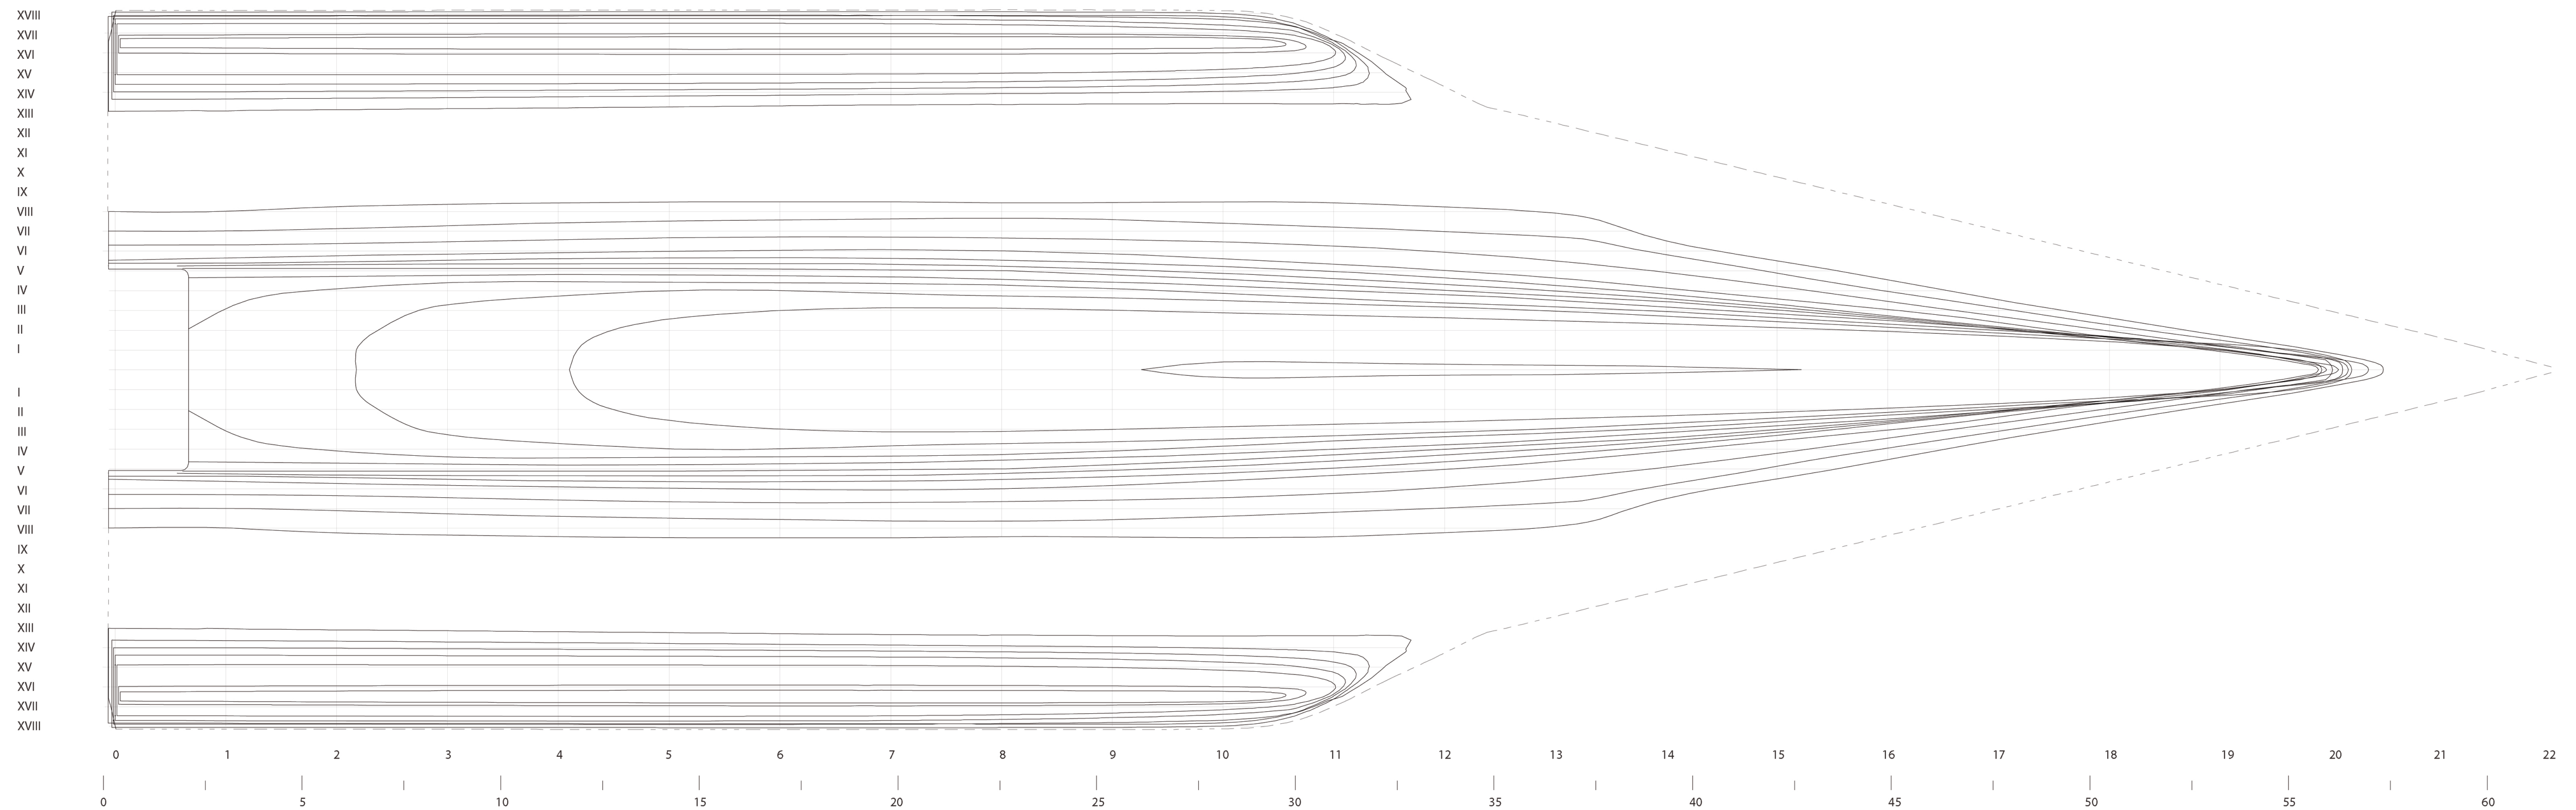

Piano delle linee d'acqua_pianta

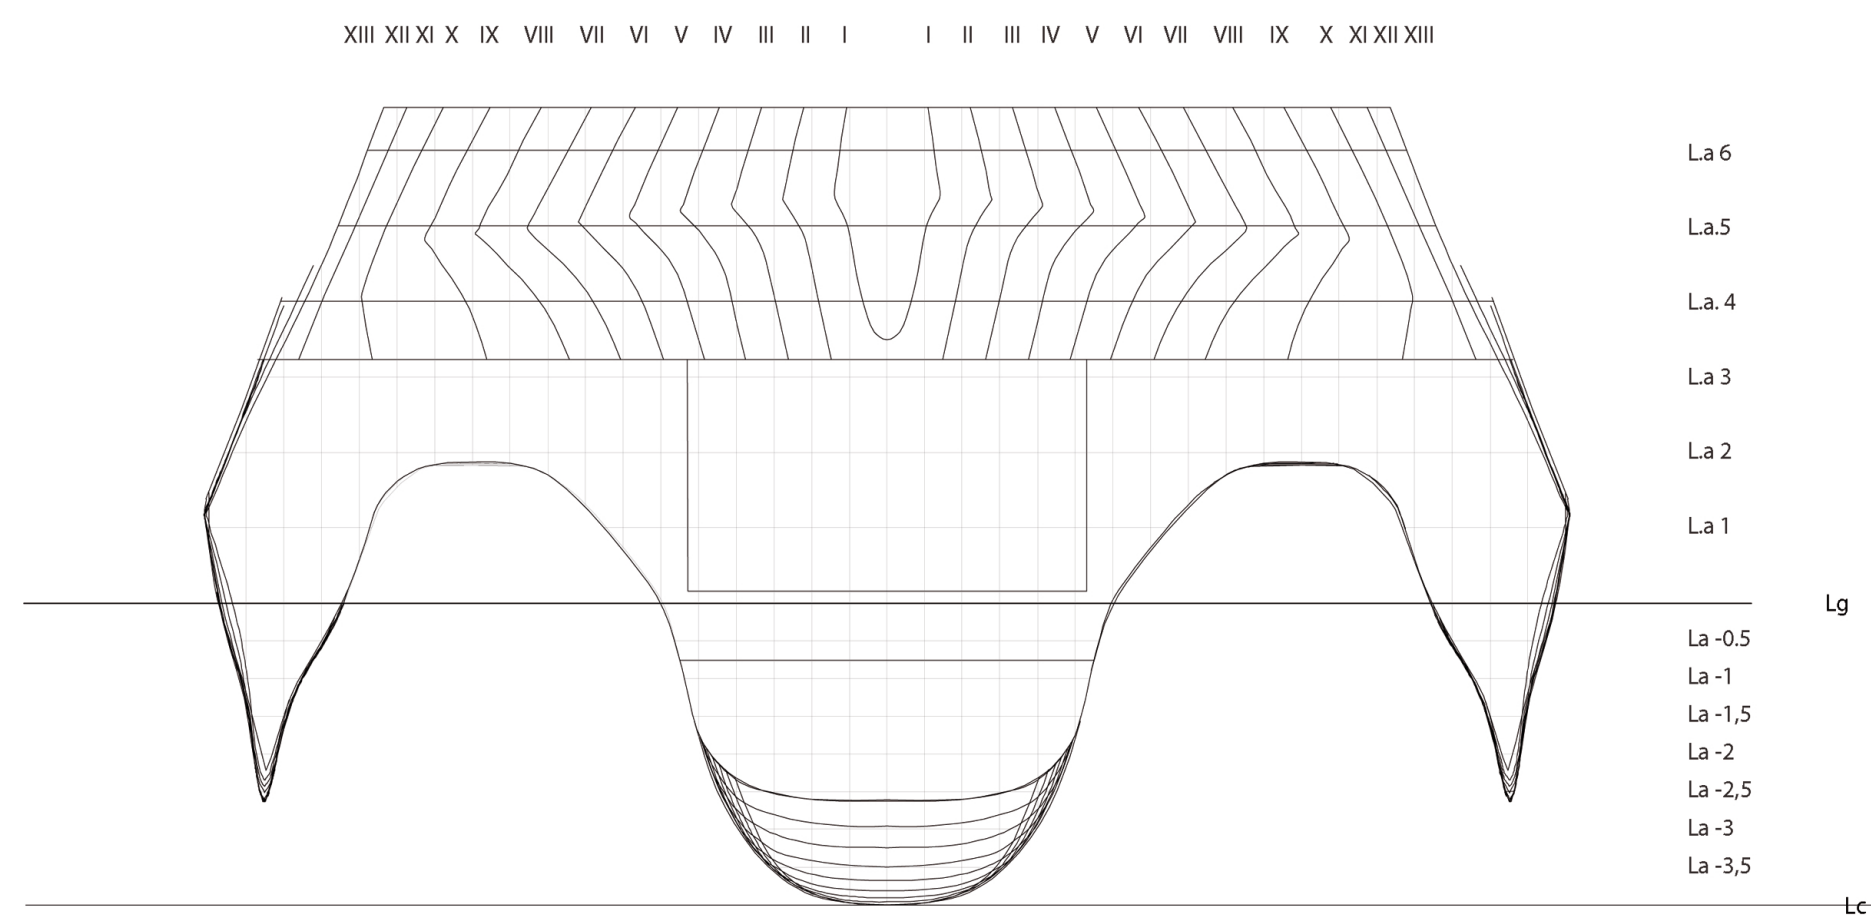

Piano delle ordinate_sezioni verticali

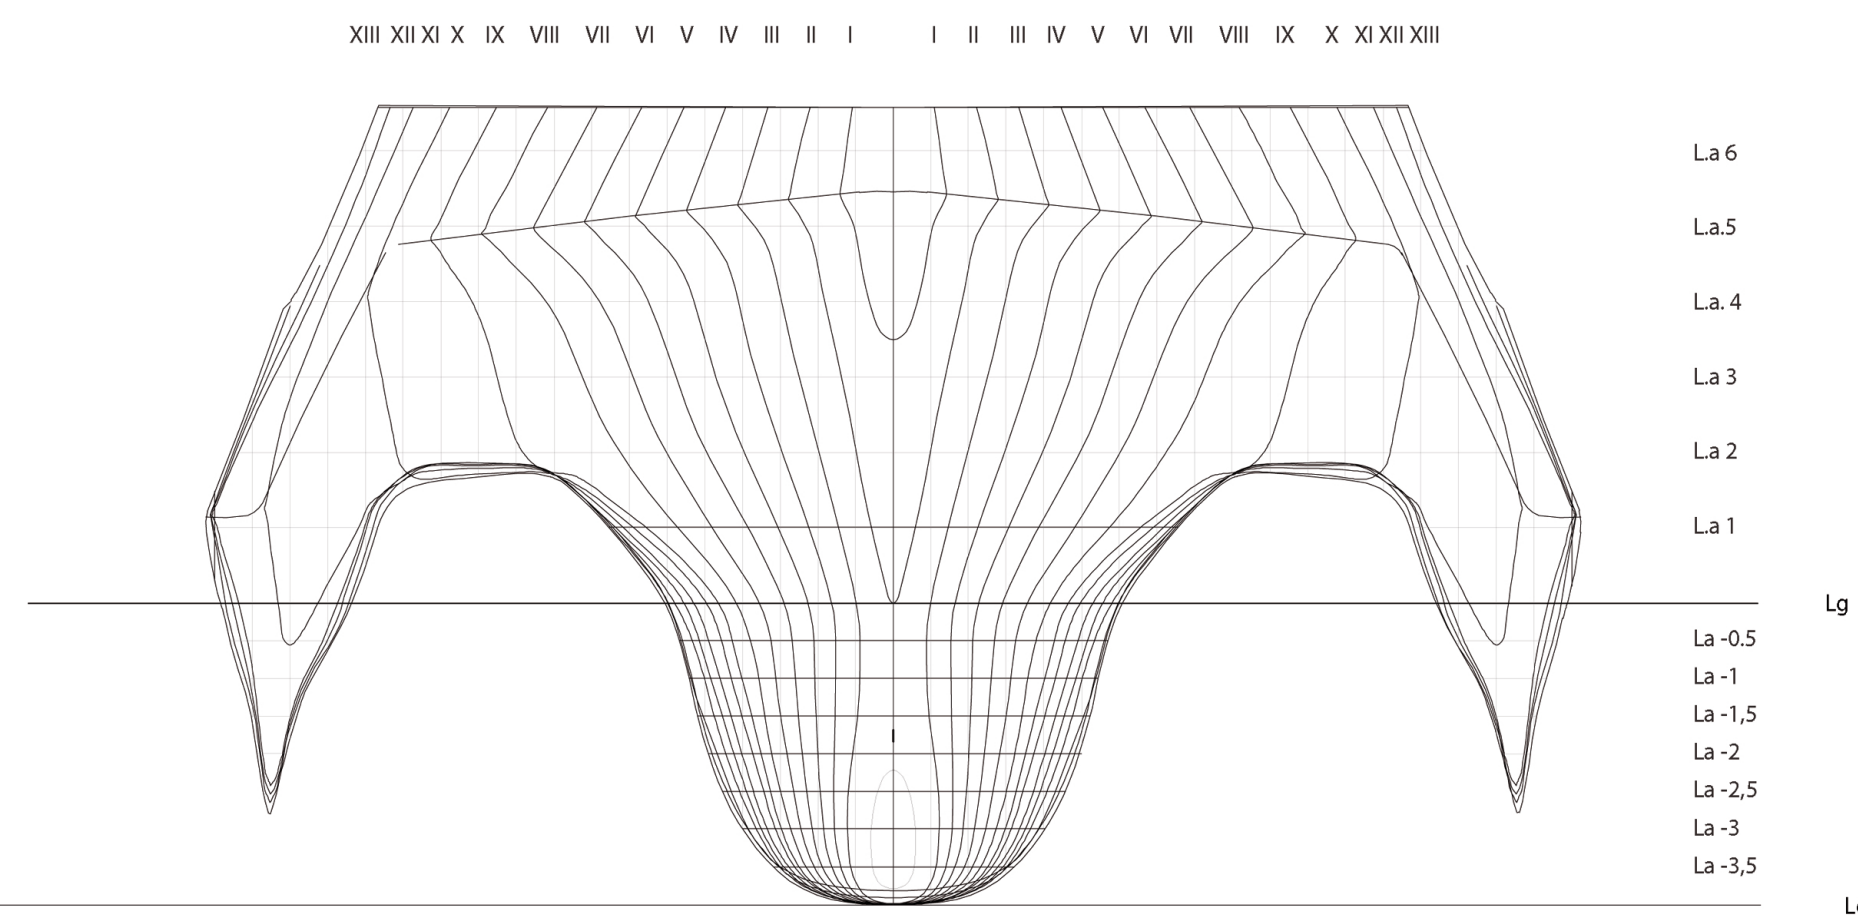

Politecnico di Milano
Facoltà di Architettura

Anno Accademico 2011-2012

Progetto di un'imbarcazione per la protezione e il recupero del patrimonio culturale subacqueo

Relatore:
prof. Pier Federico Caliai

Correlatori:
Gianni Bernard
Sebastiano Tusa

arch. Francesco Leoni
arch. Paolo Conforti
arch. Sara Ghirardini
arch. Samuele Ossola
arch. Alessia Chiapperino

Scala:
1:100

Tavola n°:
3

Schema delle linee d'acqua



Tesi di Laurea di:
Silvia Minoia
matr. 749986

Relatore:
prof. Pier Federico Caliai

Correlatori:
Gianni Bernard
Sebastiano Tusa

arch. Francesco Leoni
arch. Paolo Conforti
arch. Sara Ghirardini
arch. Samuele Ossola
arch. Alessia Chiapperino

Scala:
1:100

Tavola n°:
3