




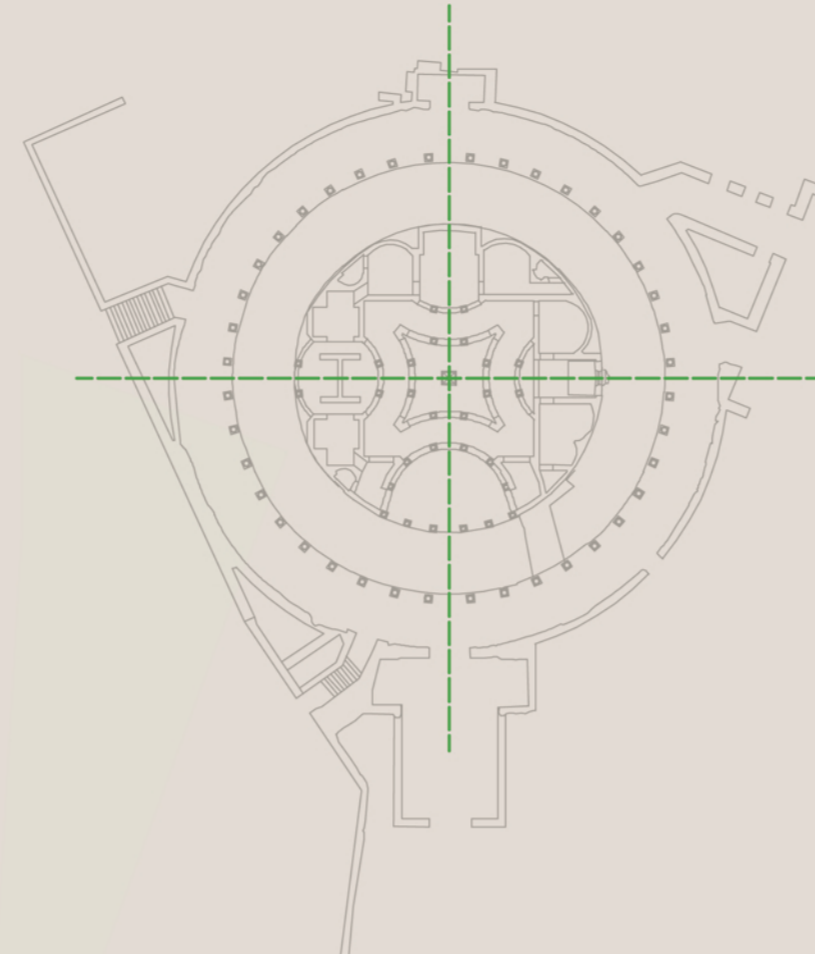


Ricostruzione della planimetria dalla nuvola di punti

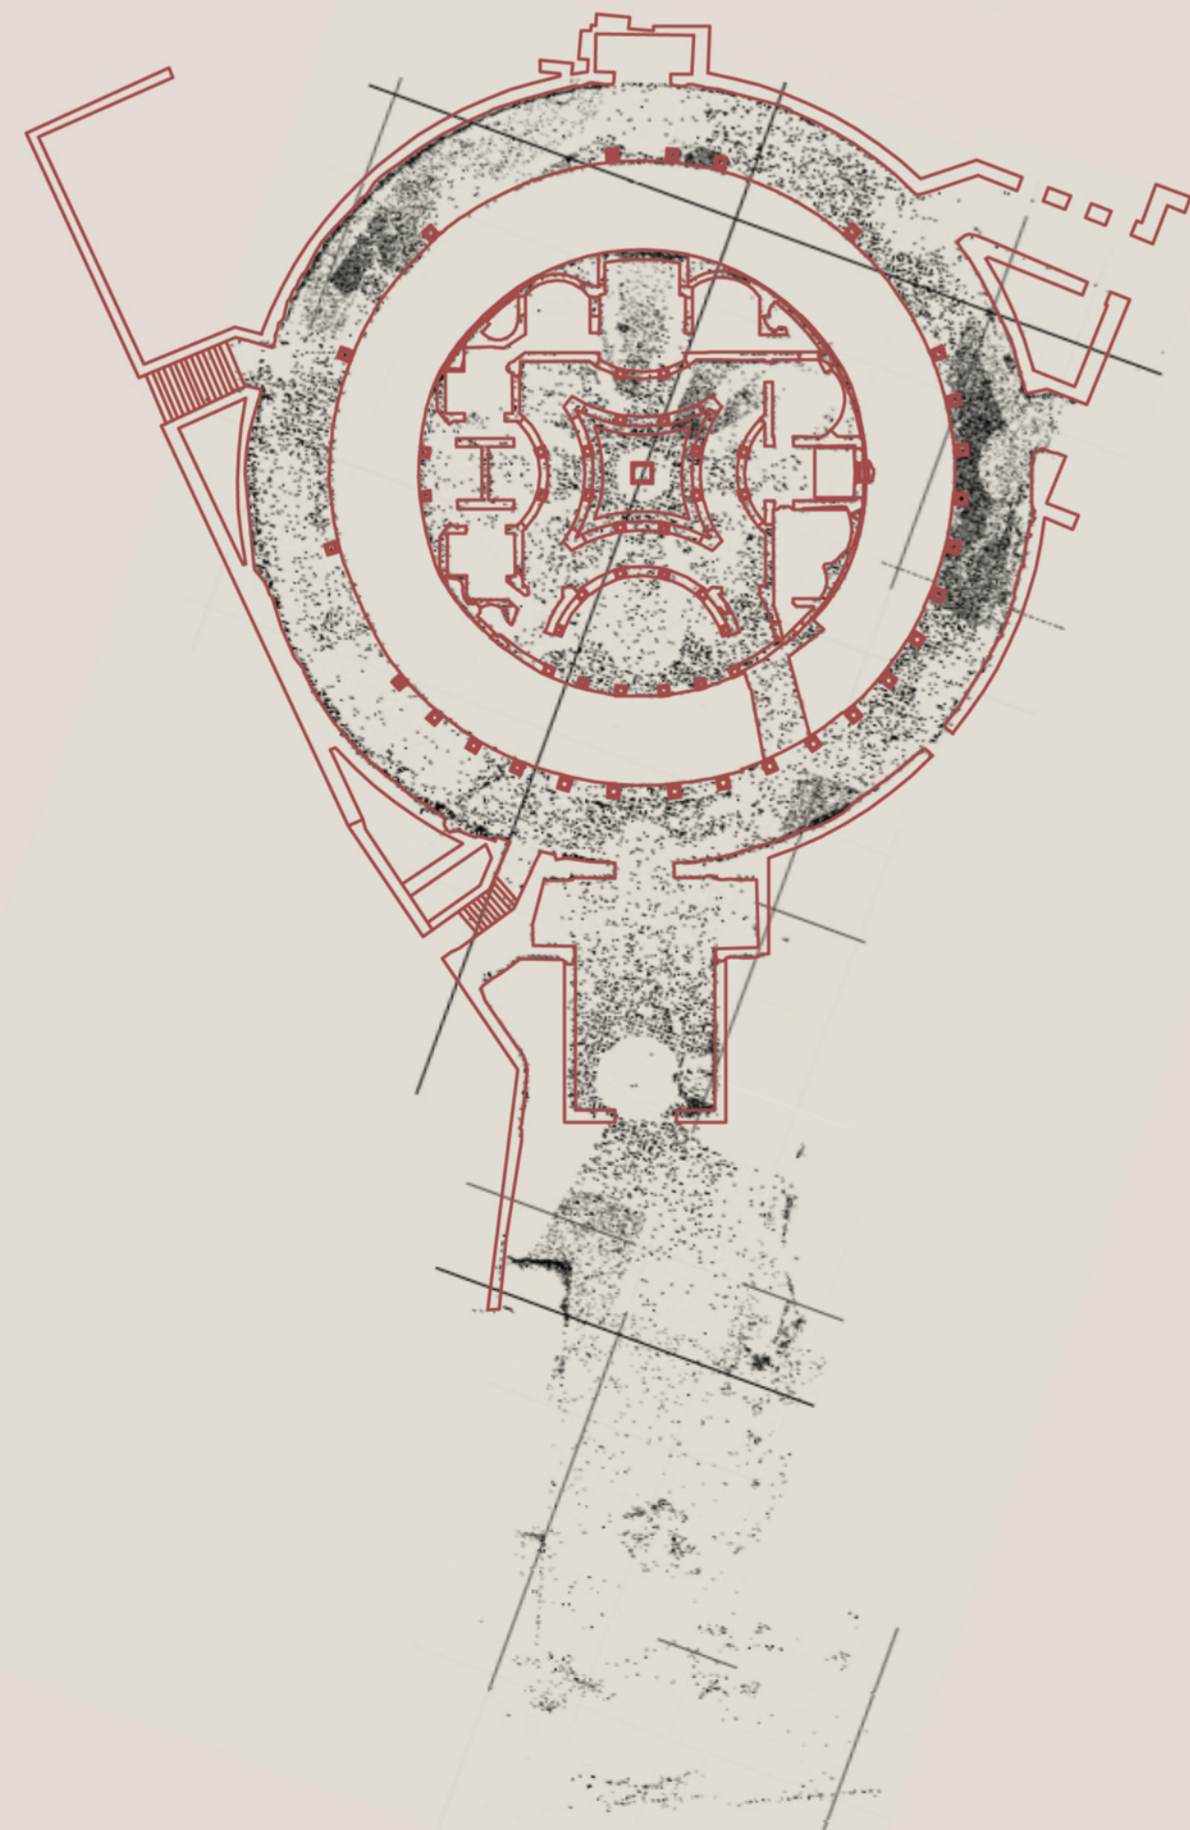


Assi di simmetria e individuazione del centro della planimetria

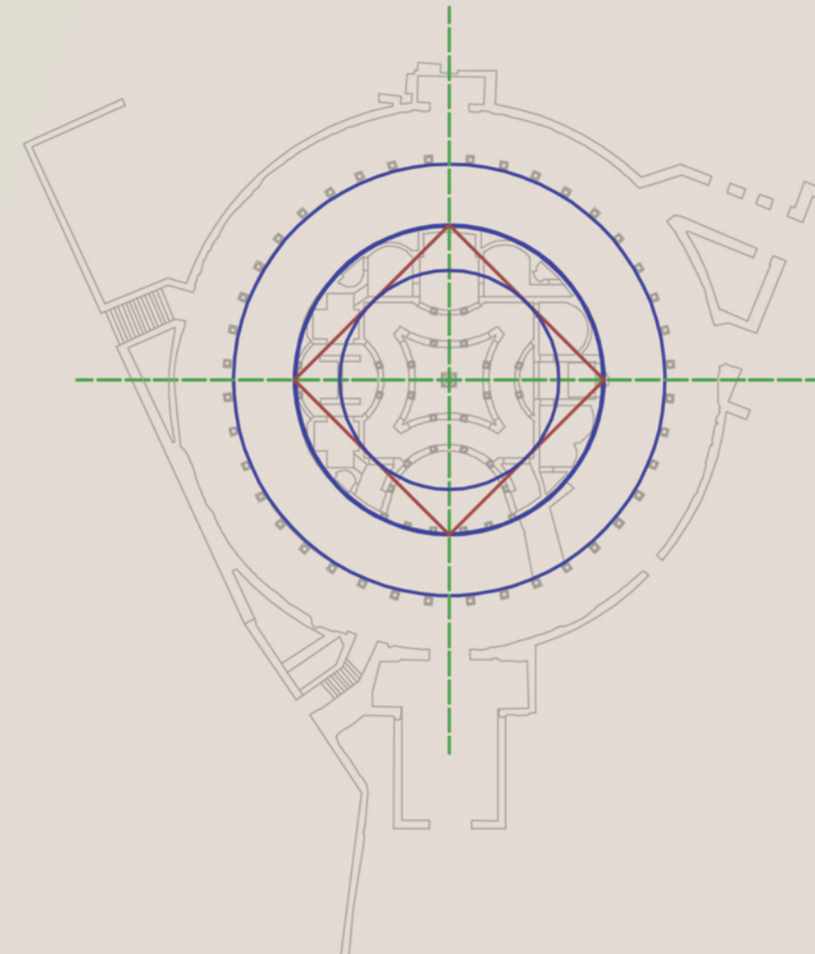


Il quadrato iscritto individua quattro ambienti principali della struttura

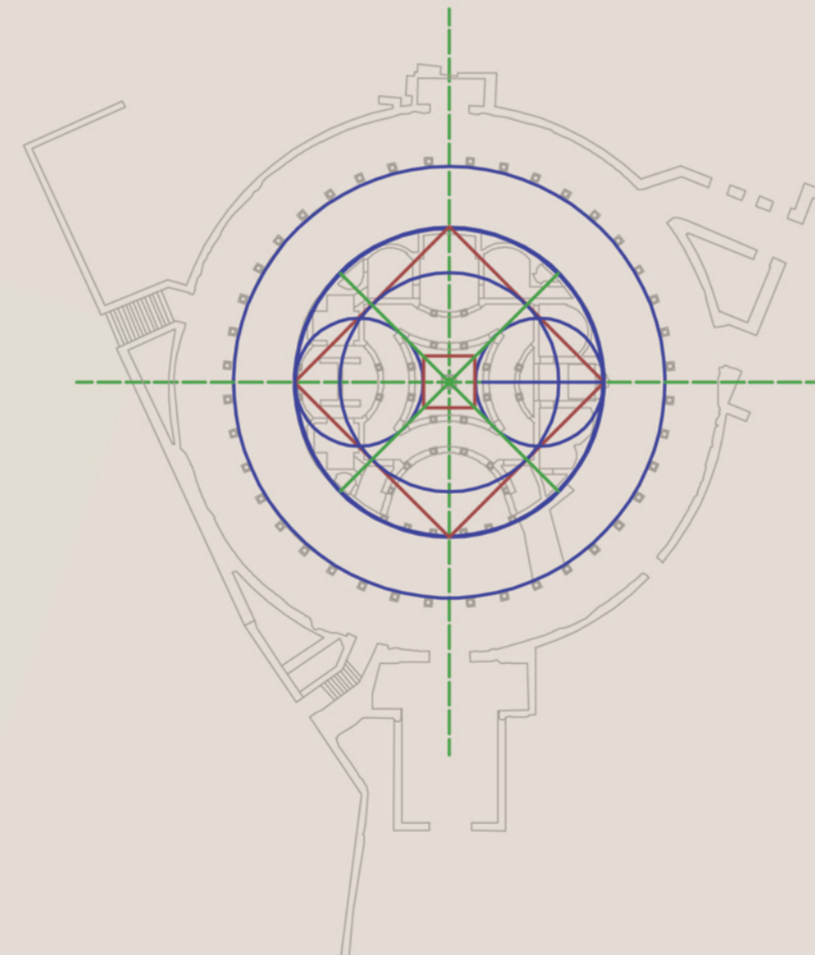


Individuazione degli assi centrali ruotati di 45°

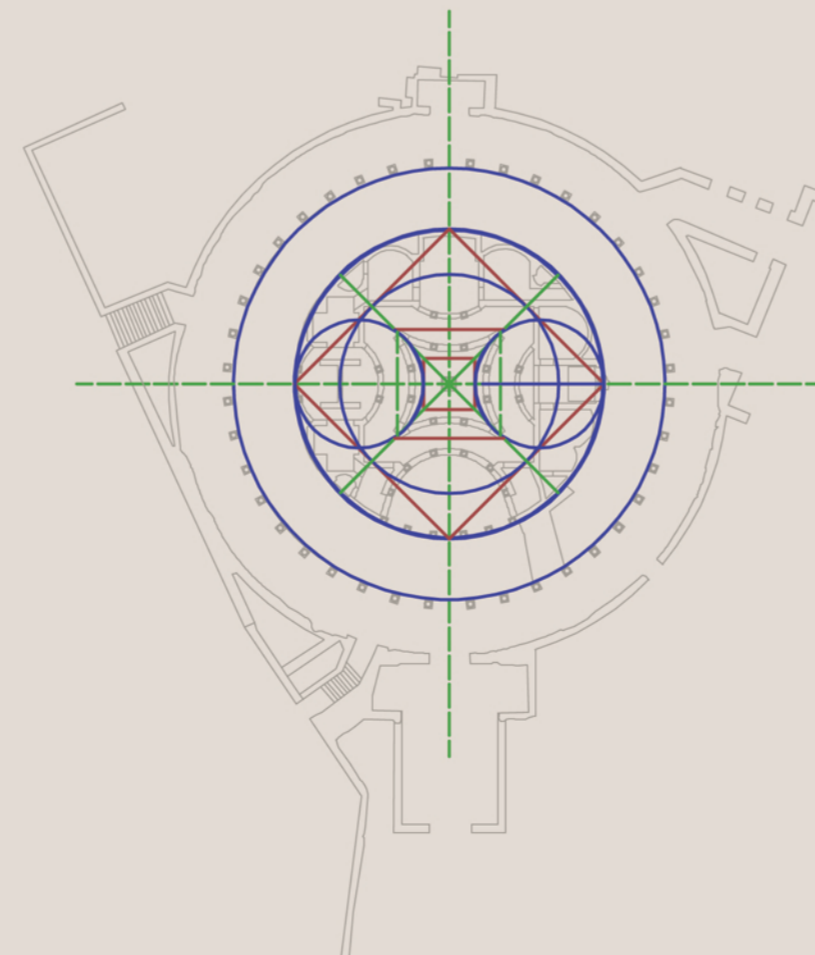


confronto tra il raggio della circonferenza che delimita una delle aree della costruzione e impluvium centrale

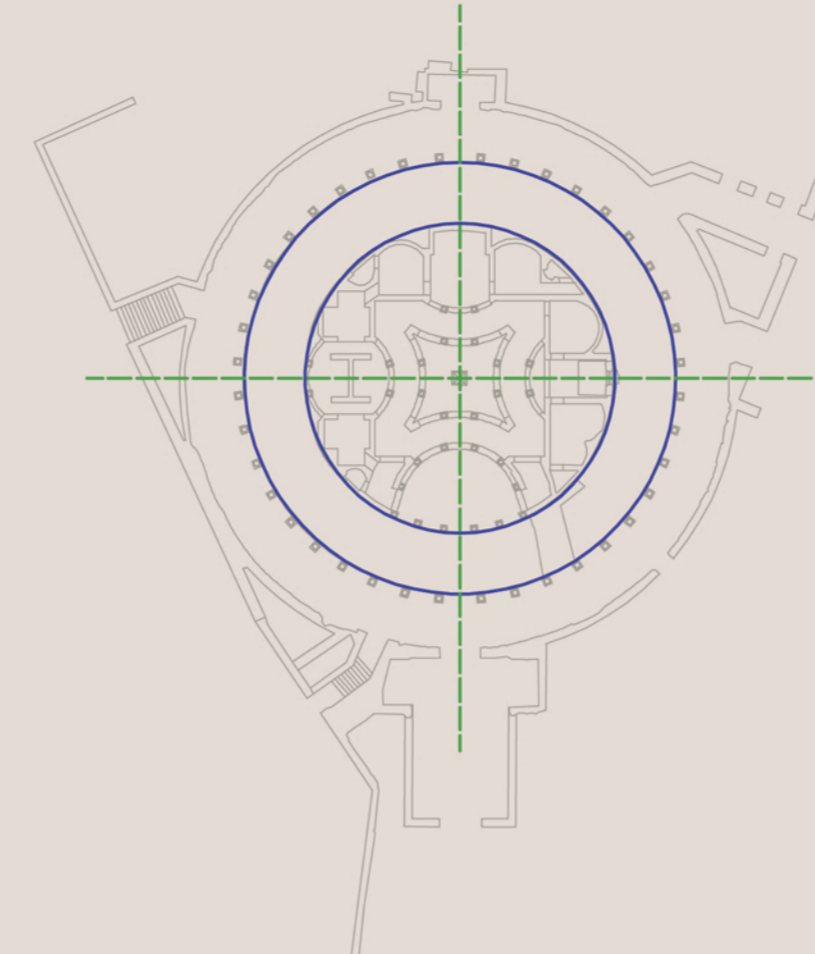


Individuazione delle due circonferenze che definiscono i contorni della costruzione

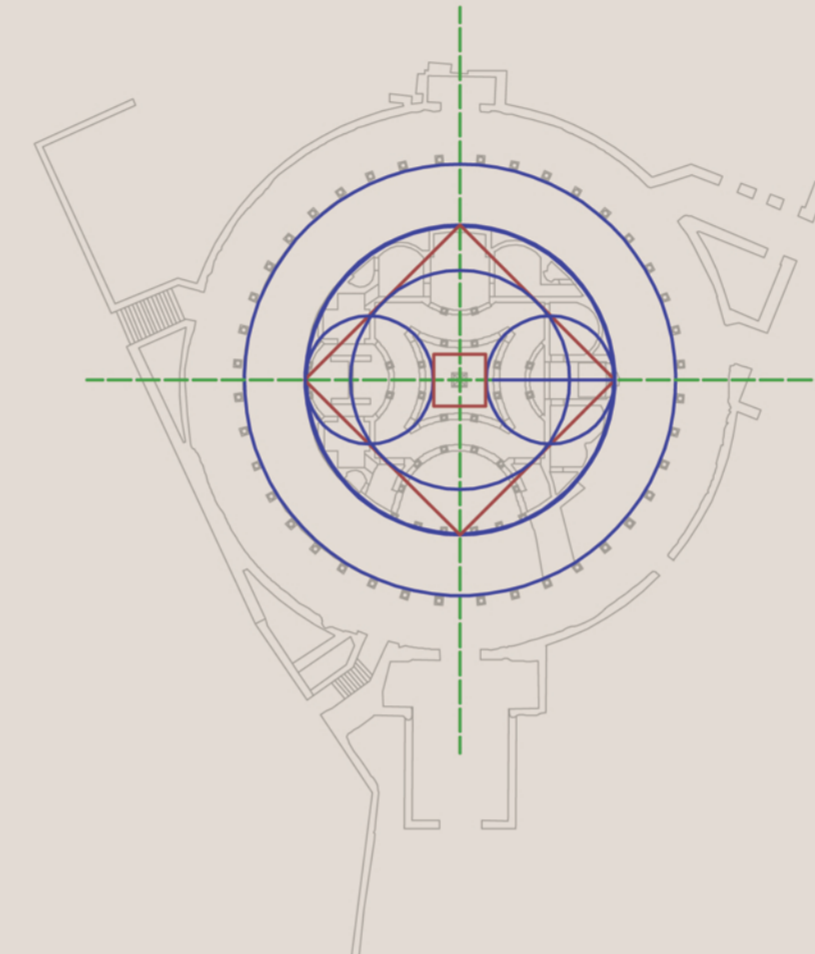

la struttura risulta simmetrica rispetto agli assi, ma le circonferenze individuate hanno raggi differenti

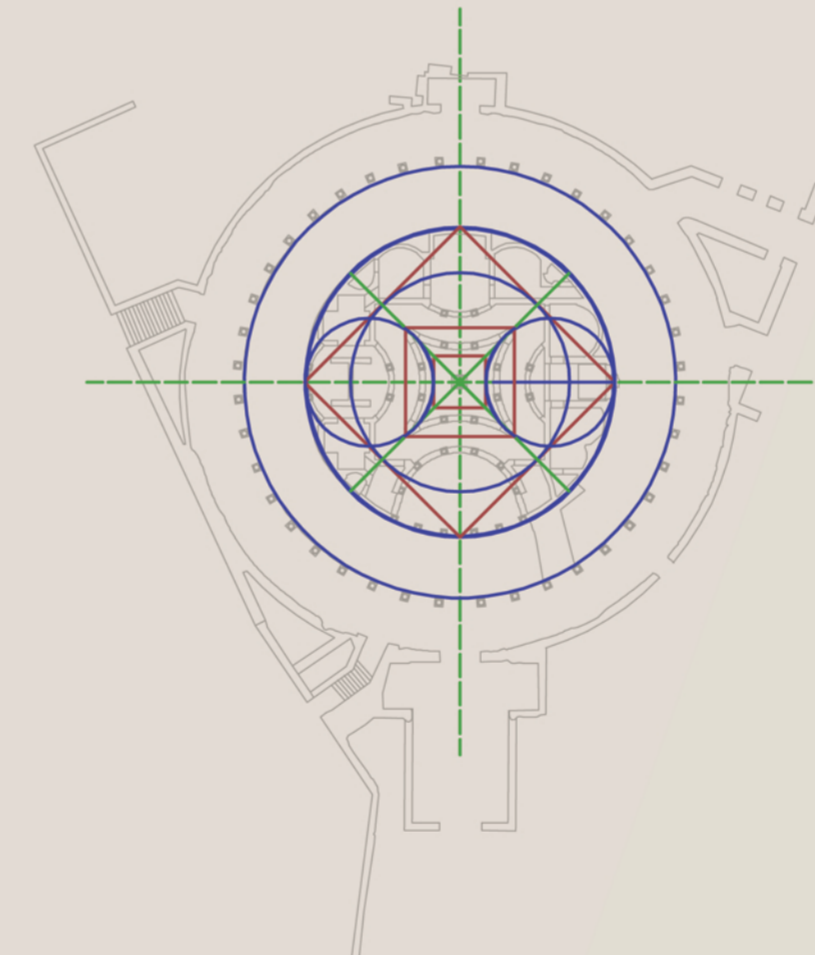

Le geometrie abbandonano la maglia regolare del quadrato e la figura geometrica intorno all'impluvium è un rettangolo

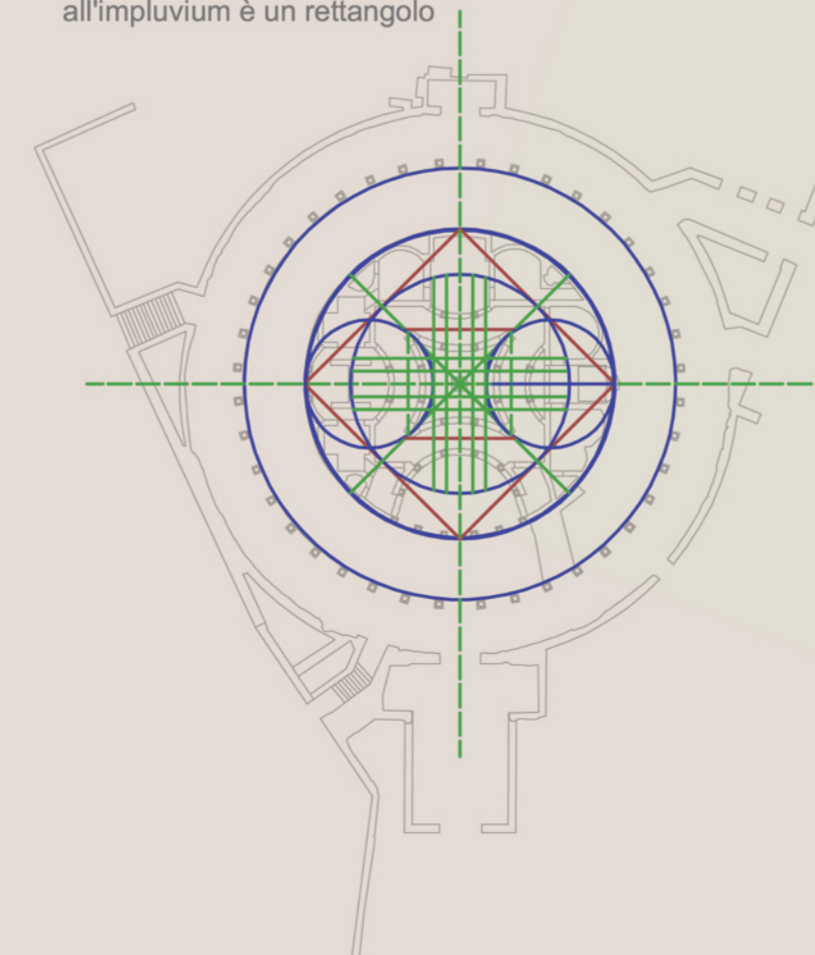

griglia di scansione delle colonne

