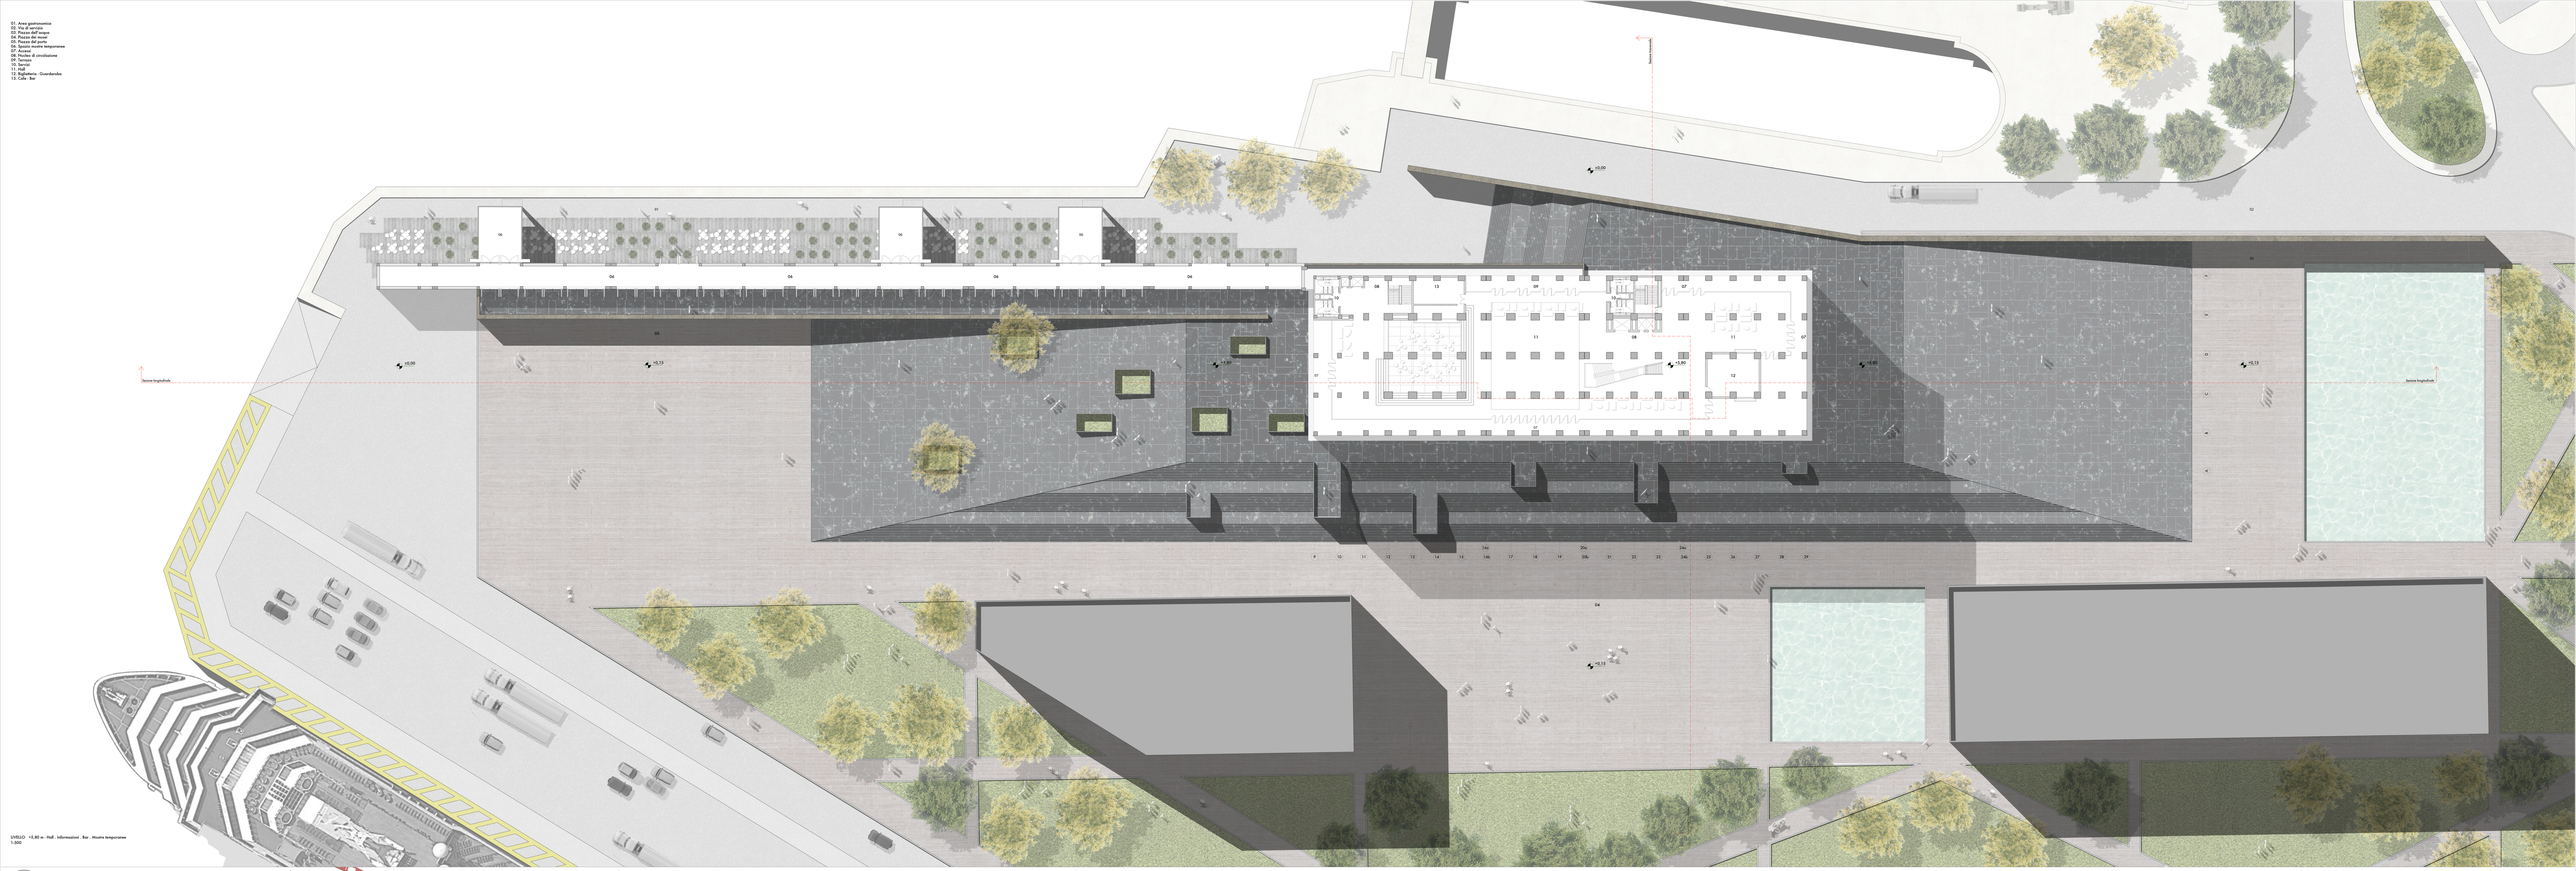

LIVELLO +5,80 m - Hall - Informazioni - Bar - Mostre temporanee
1:500

POLITECNICO DI MILANO
scuola di architettura e società
campus Bonardi

prof. Arnaldo Arnaldi

tutor
Carolina Martinelli
Laura Magnano
Patrizia Nieves
Gianluca Bracciani

studenti
Santiago Trujillo 767368
David Barbieri 766779

Museo della antichità sommerse
Pesa, Grosio

Tesi di laurea