





Sezione Longitudinale

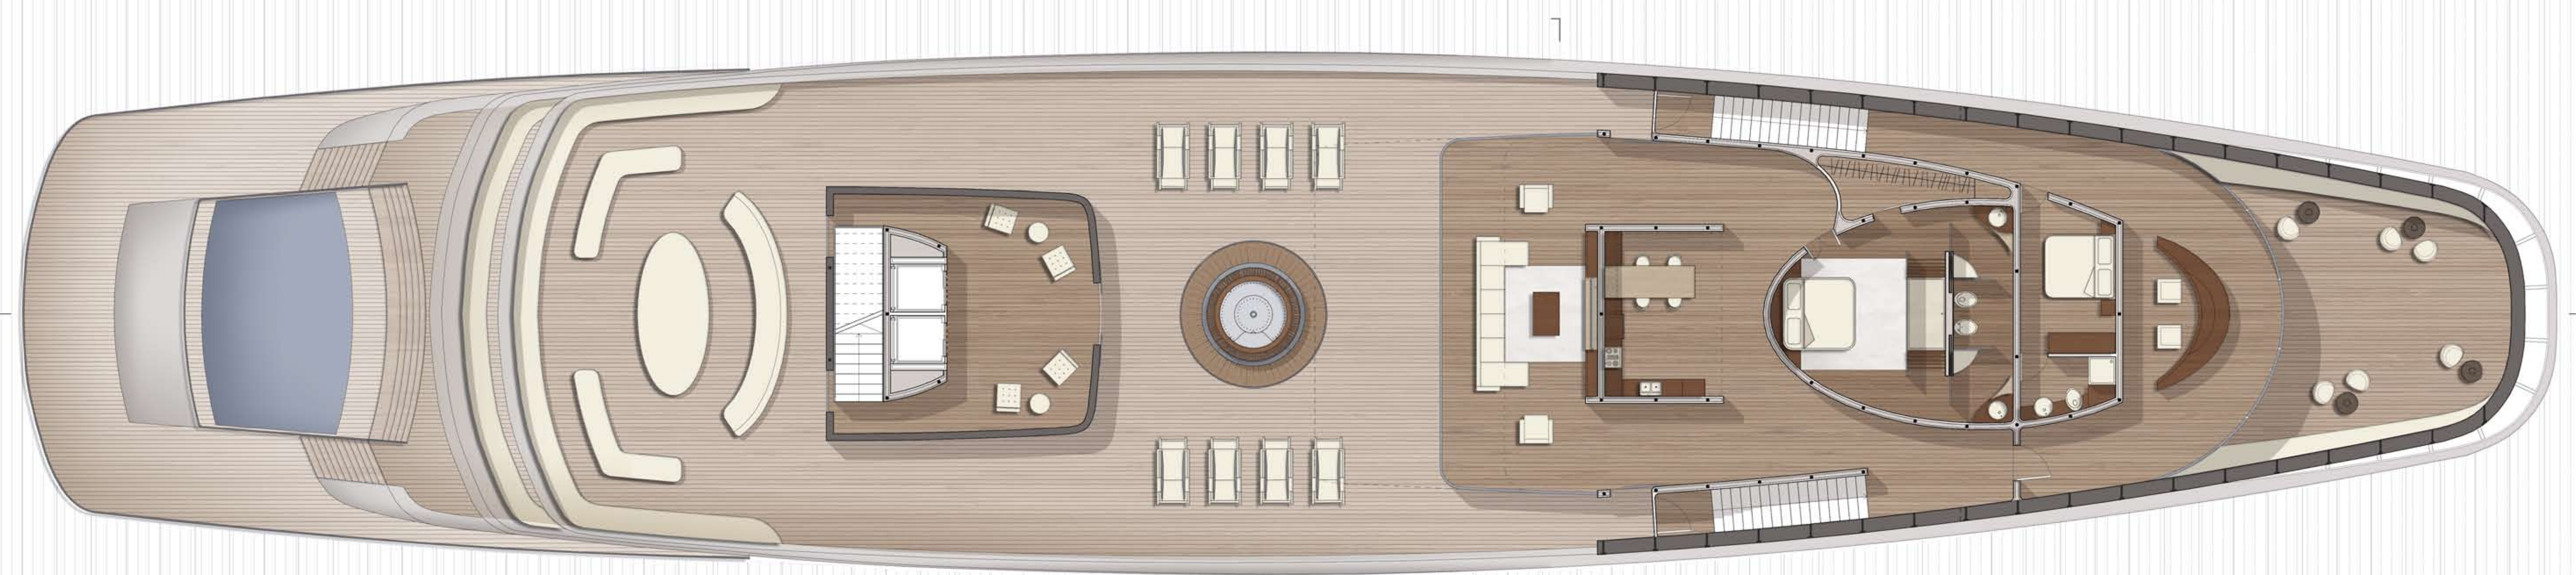

Pianta Sun Deck

0

74

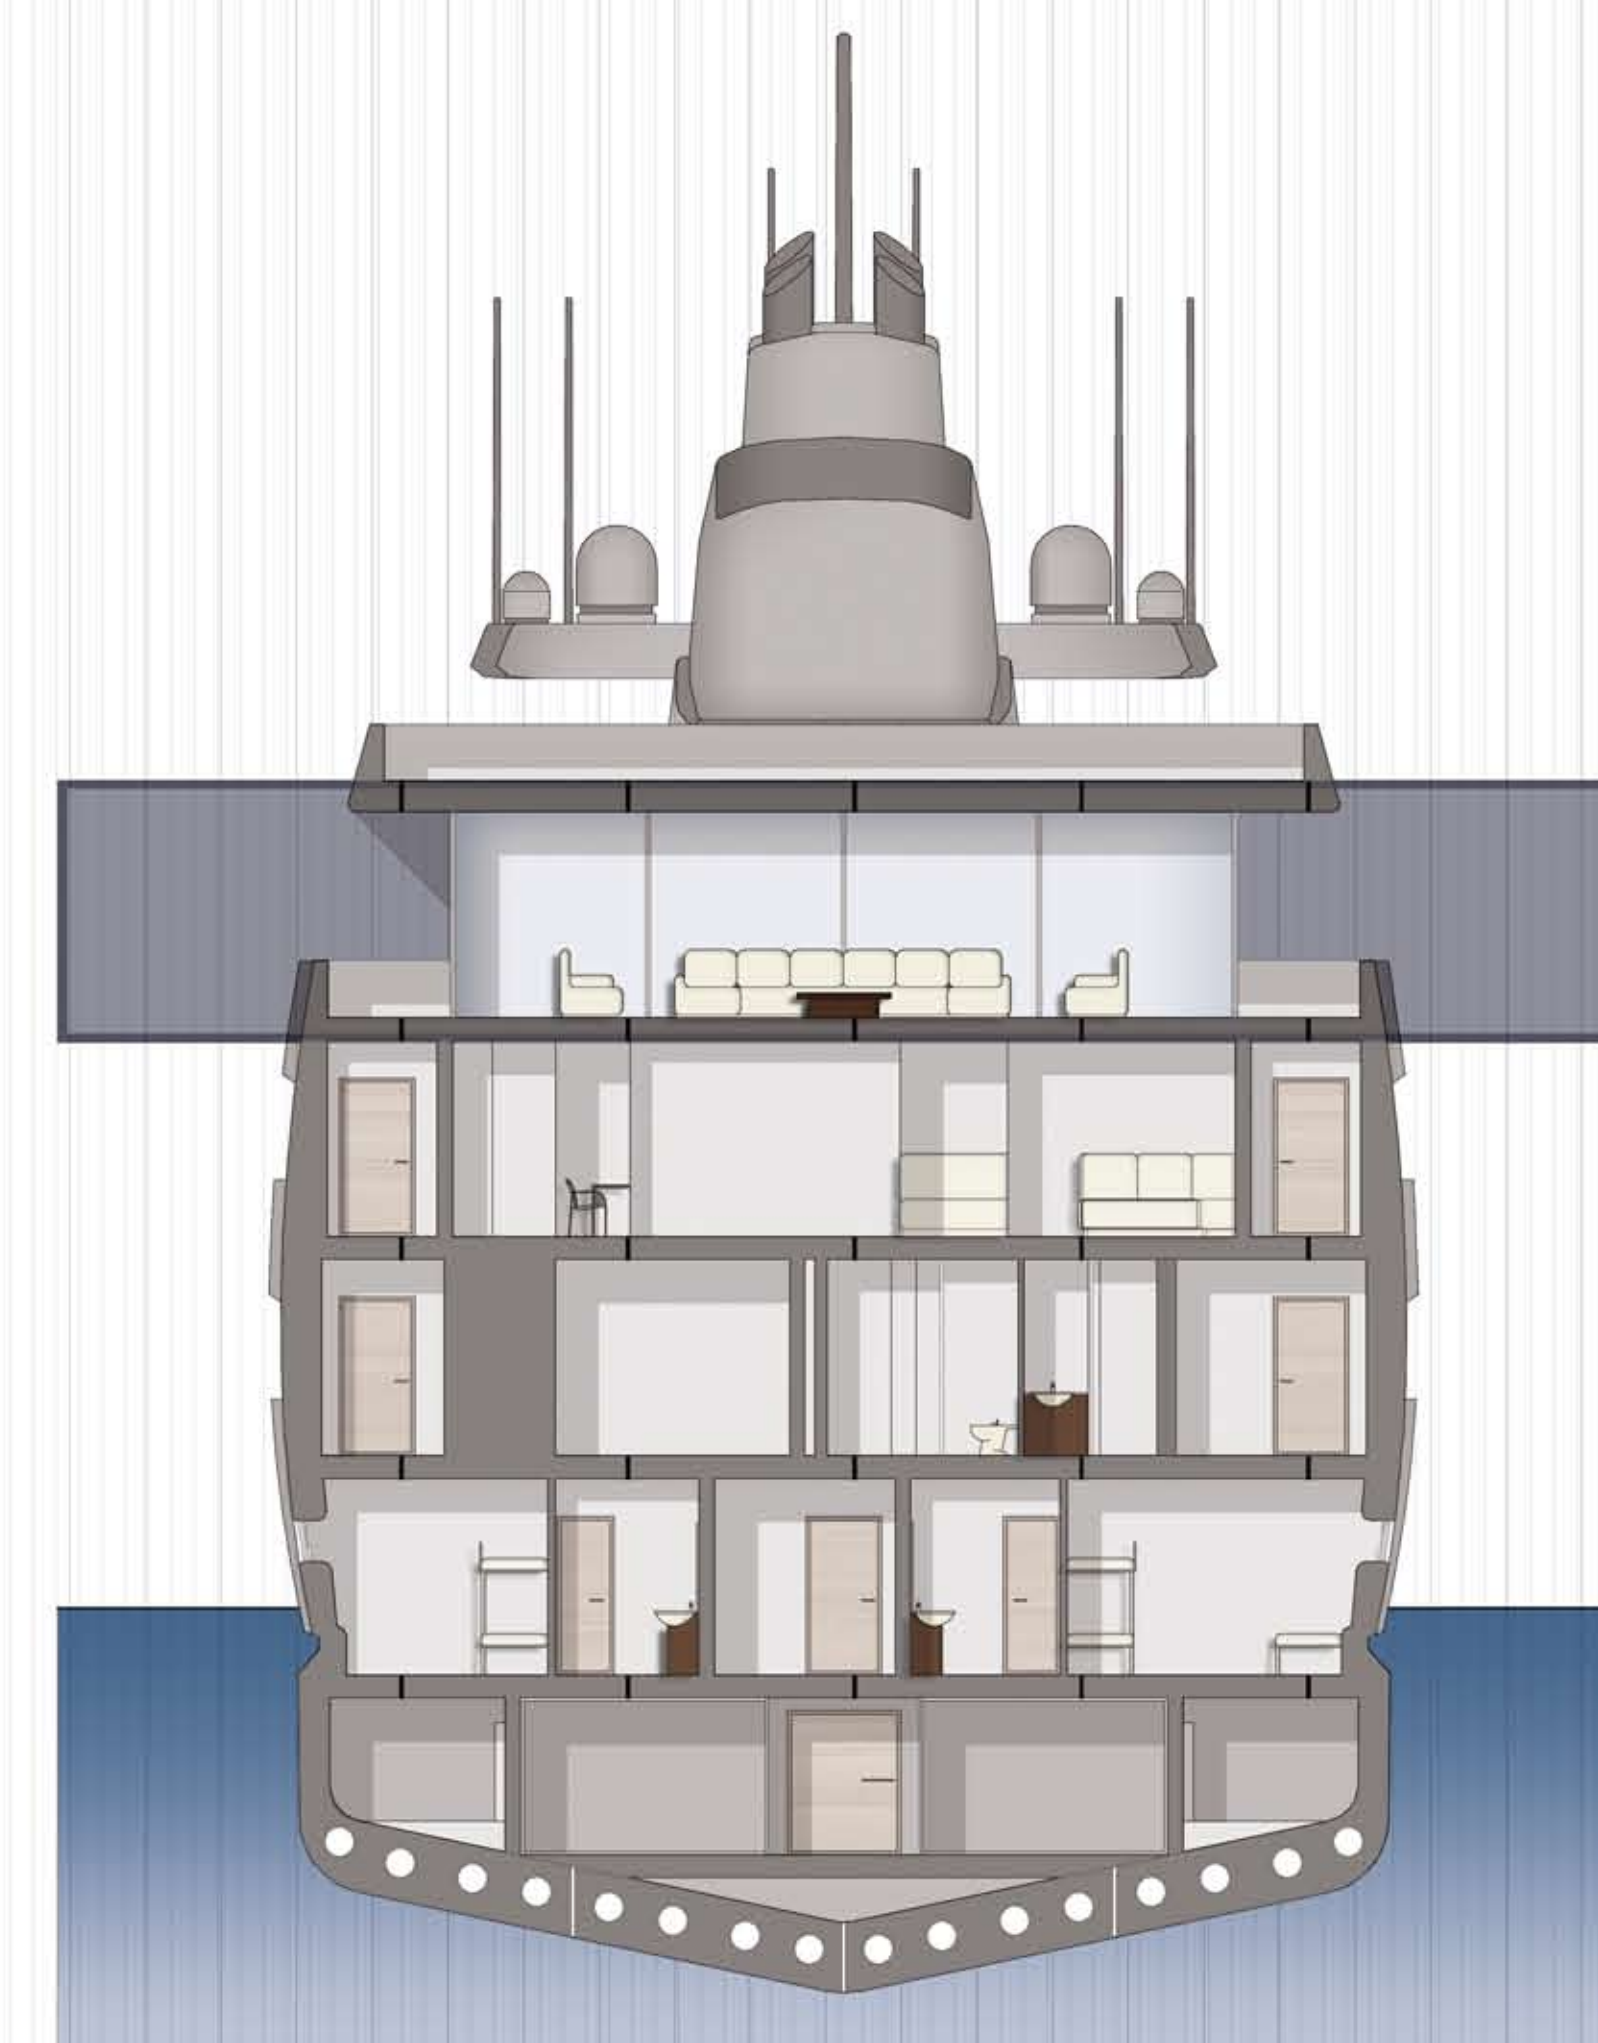

Politecnico di Milano  
Facoltà di Architettura  
Anno Accademico 2011-2012

Titolo tesi  
Progetto e Studio d'interni per un'imbarcazione  
di 74m per uso turistico

Pianta Sun Deck  
Sezione Longitudinale



Tesi di Laurea di:  
Emi Ganora  
Relatore:  
prof. Pier Federico Caliarì

Scala:

1:100

Tavola n°:

5