



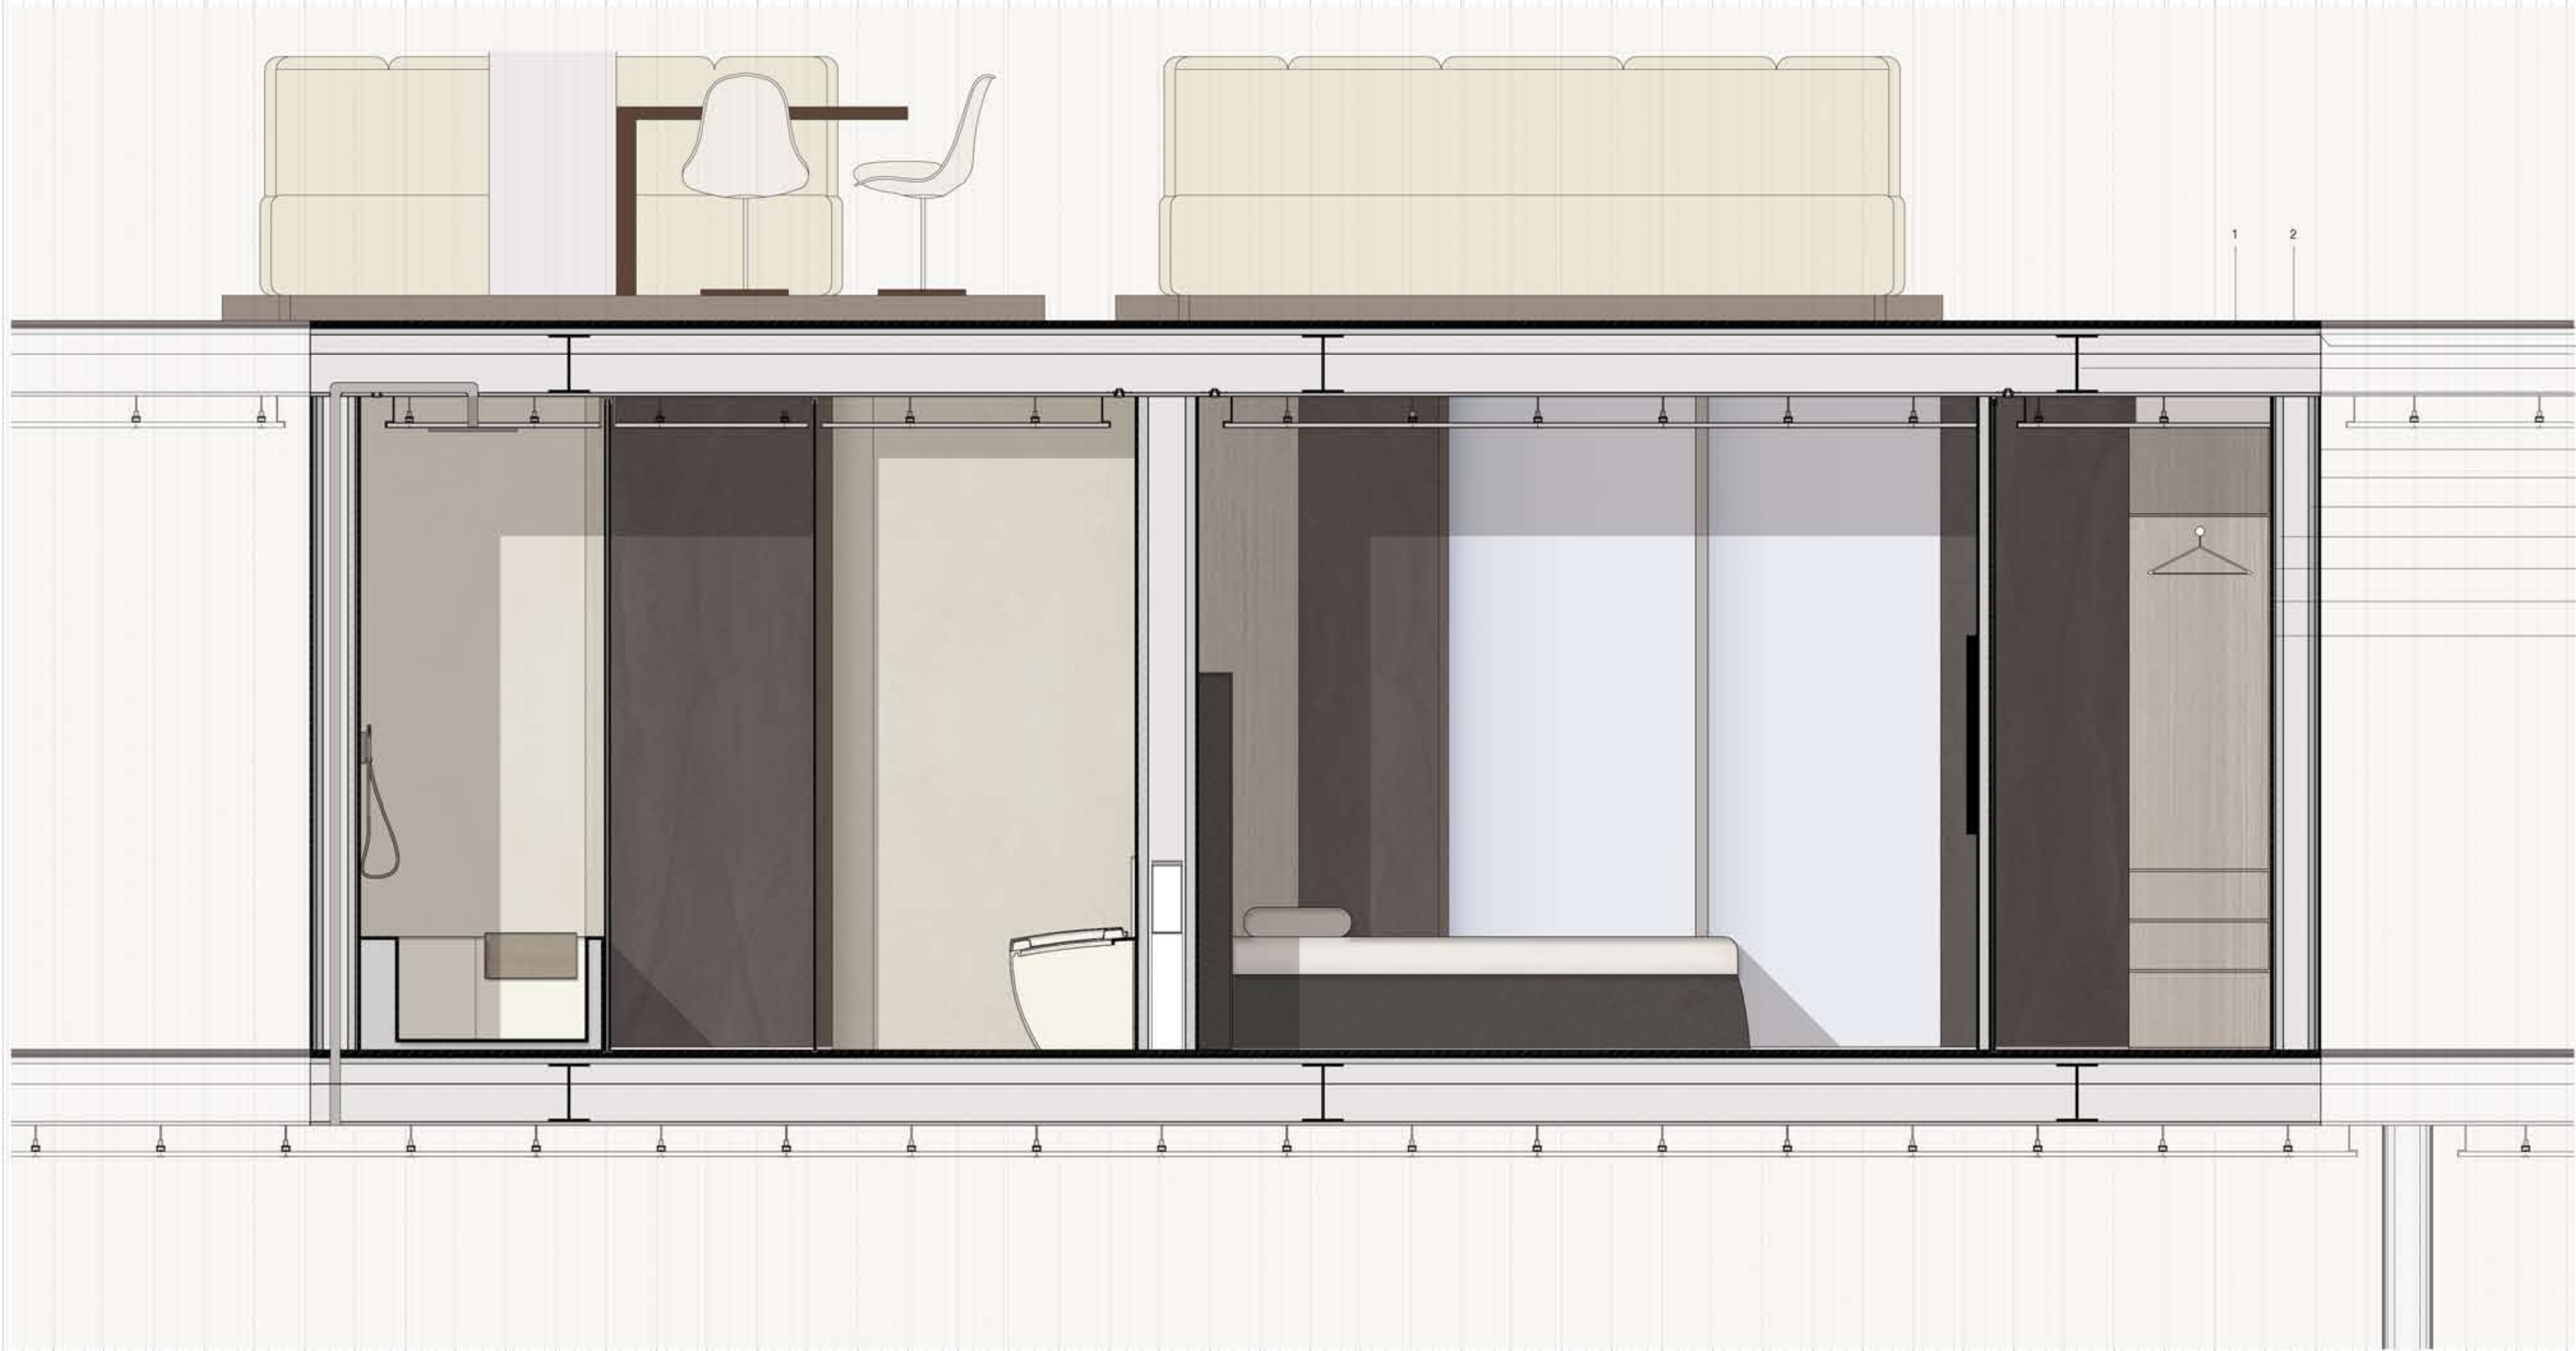

- 1_ Doghe GREENTAK_ _ ricomposto in leek naturale_ _ Nord Compensati
 - 2_ Stelo di MALTA ESPANGIVA COLABILE F.76_ _Cercol
 - 3_ Acciaio strutturale inossidabile
 - 4_ ISOFILAM C.P_ _ pannello sandwich ignifugo con pelli in compensato marino di Okumè e anima in calco silicato_ _ Nord Compensati
 - 5_ Trave Strutturale
 - 6_ ISOPHON LIGHT_ _ isolante acustico composto da un pannello alleggerito in compensato marino di Okumè e sughero-gomma_ _Nord Compensati
 - 7_ Rivestimento parete in Resina DEGA PLAST_ _Gobbetto
 - 8_ BALSAM CONTOURKORE_ _ pannello flessibile in legno di balia, adatto a modellare la parete curva_ _ Nord Compensati
 - 9_ BALSAPAN_ _ pannello portante con pelli di Okumè e anima in legno di balia_ _ Nord Compensati
 - 10_ Adeivo epossidico CERPOXY F.40_ _ Cercol
 - 11_ Rivestimento in Onice_ _ Marble for yacht
 - 12_ Rivestimento in Legno Iroko_ _ Corà Divisione Nautica
 - 13_ Pilastro in acciaio inossidabile
- Sanitari (linea "Privilege" _ Tecma
- Pavimento in Resina "Dega Spatolato - Diorite" _ Gobbetto
 - Pareti rivestite in Resina "Dega Spatolato - Pietra" _ Gobbetto
 - Letto rivestito in Pelle linea "Ischia" _ Marine Leather
 - Rivestimento doccia in Onice retroluminato_ _ Marble for Yacht
 - Pannelli controsoffitto in Cartongesso
 - Cabina Armadio in Mogano_ _ Corà Divisione Nautica
 - Parete in cartongesso

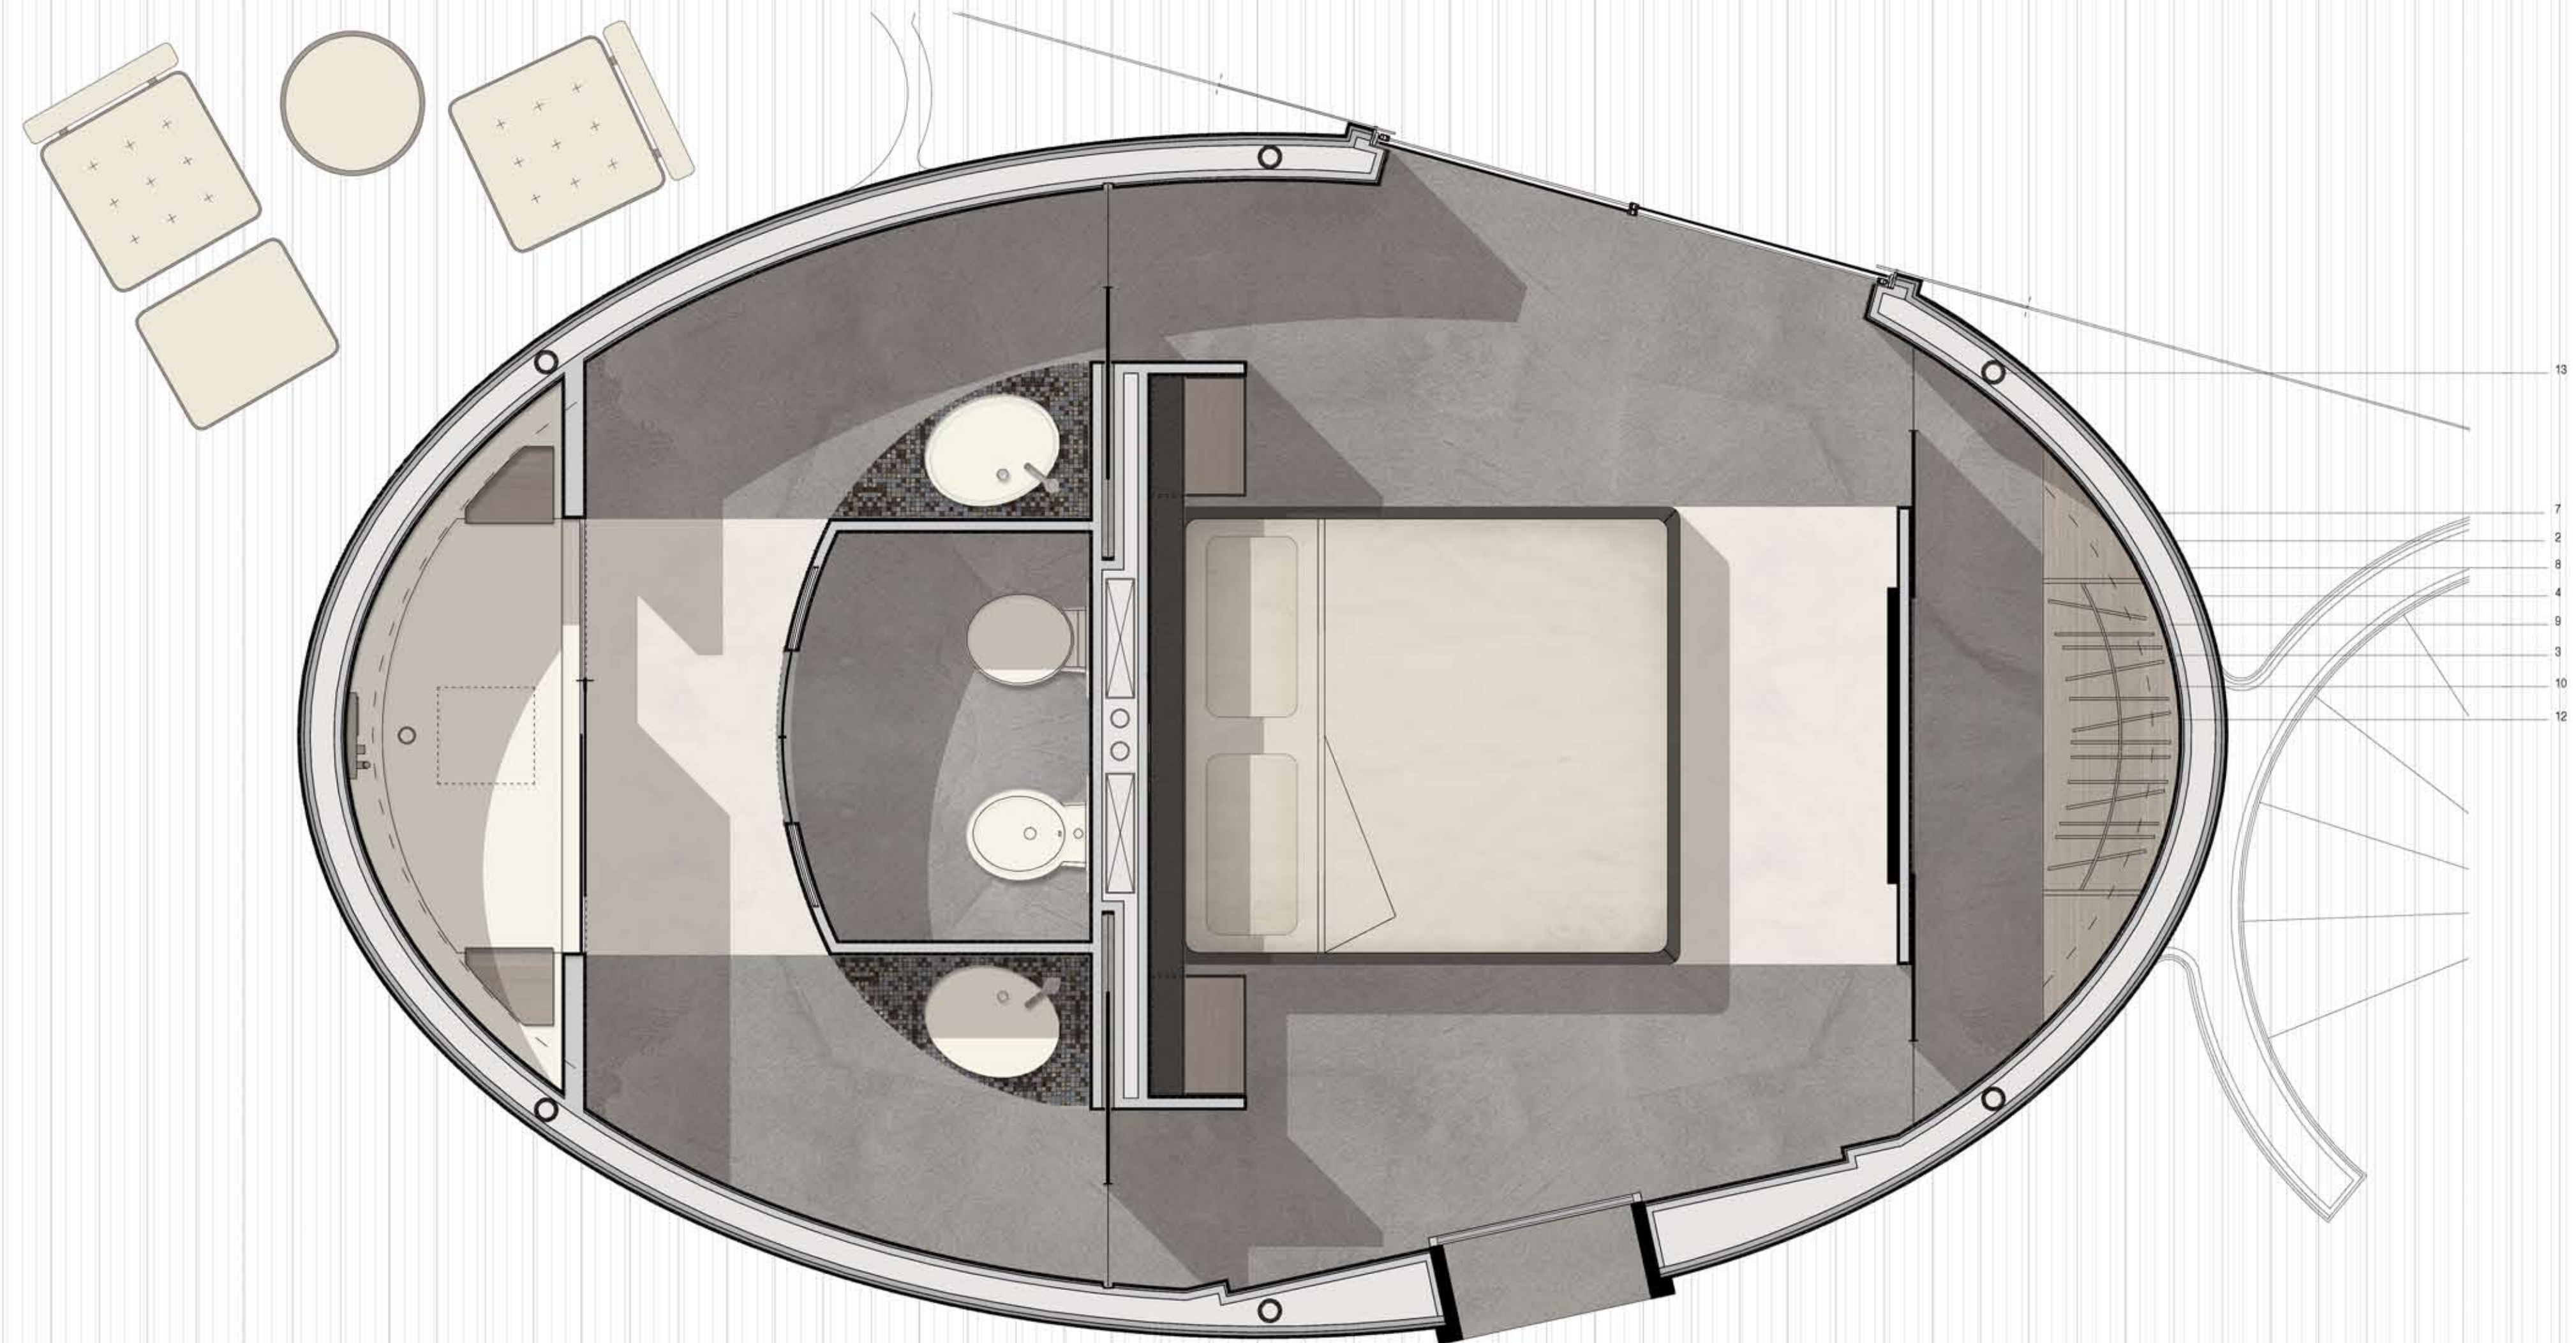

URBAN SUITE

INTERIOR DESIGN COSTITUITO DA MATERIALI GREZZI



Politecnico di Milano
Facoltà di Architettura

Anno Accademico 2011-2012

Titolo tesi
Progetto e Studio d'interni di un'imbarcazione di
un 14 m per uso turistico

Pianta _ Sezione Urban Suite



Tesi di Laurea di:

Emi Ganora

Relatore:

prof. Pier Federico Calia

Correlatori:

arch.

Scala:

1:20

Tavola n°:

9