




RIUSO DEL VECCHIO TRACCIATO
CON SCAVO PARZIALE NELLA ROCCIA

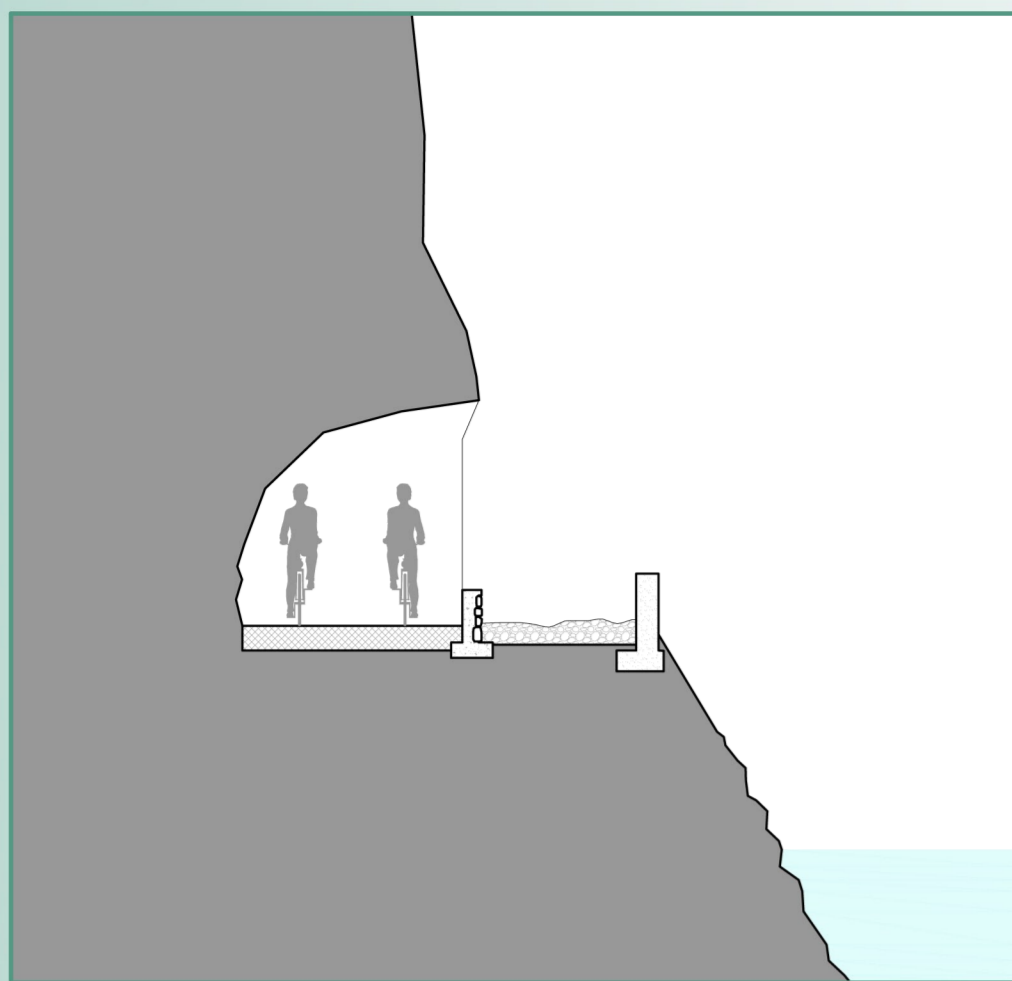


COSTRUZIONE DI NUOVA GALLERIA ARTIFICIALE
CON SCAVO PARZIALE NELLA ROCCIA

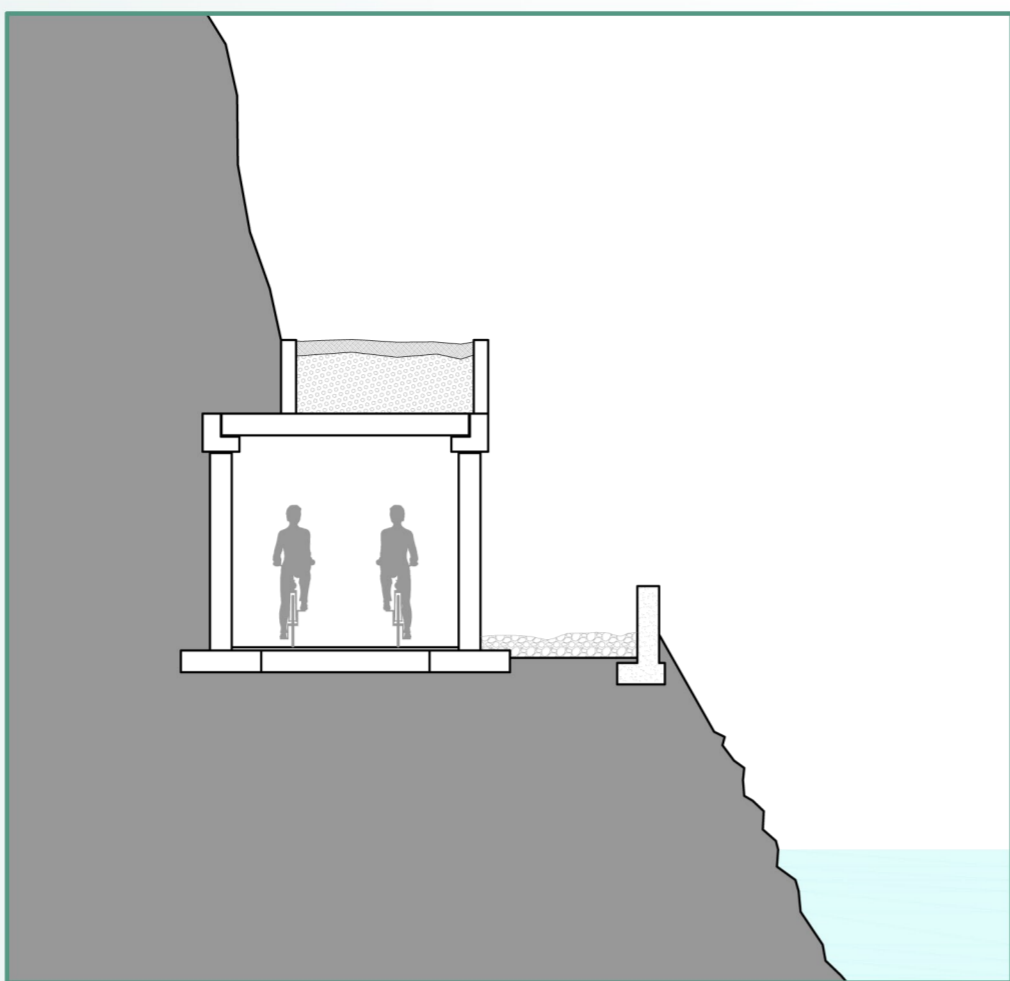


SCAVO DI NUOVA GALLERIA NATURALE

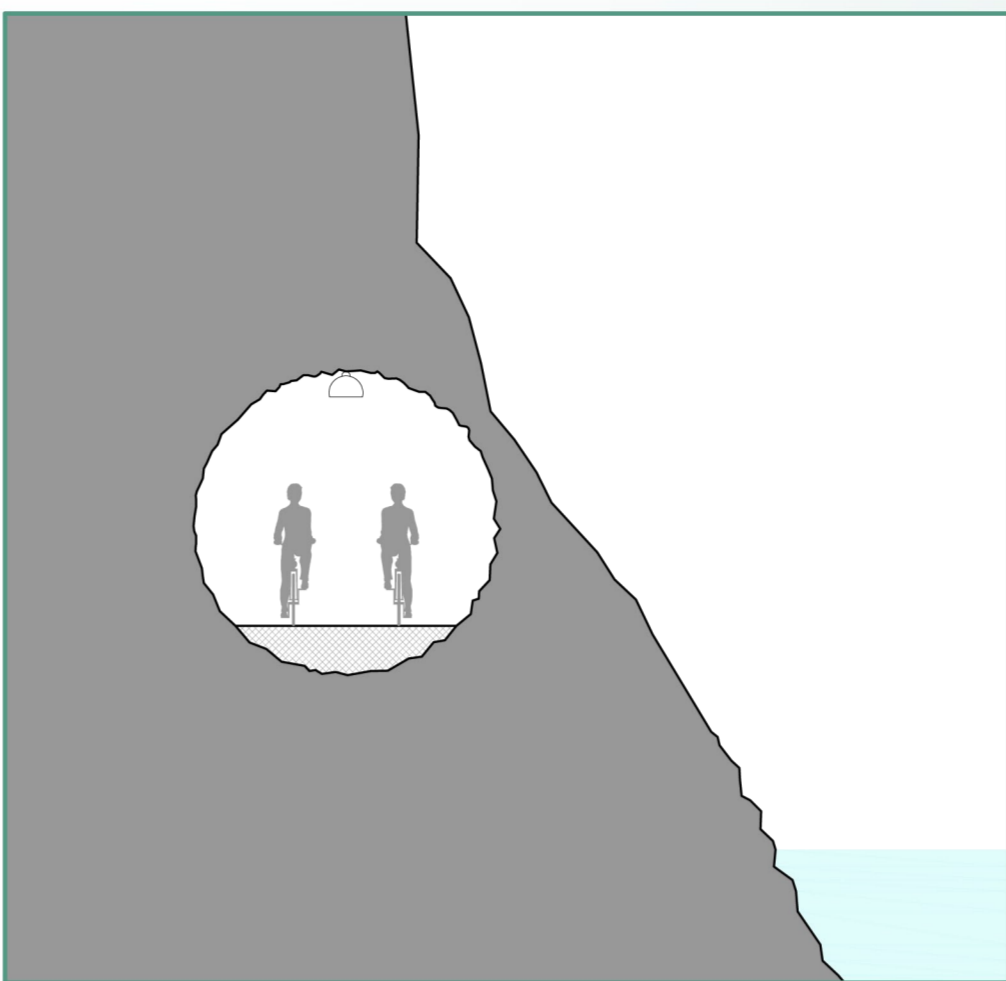


INSTALLAZIONE DI PASSERELLA A LAGO

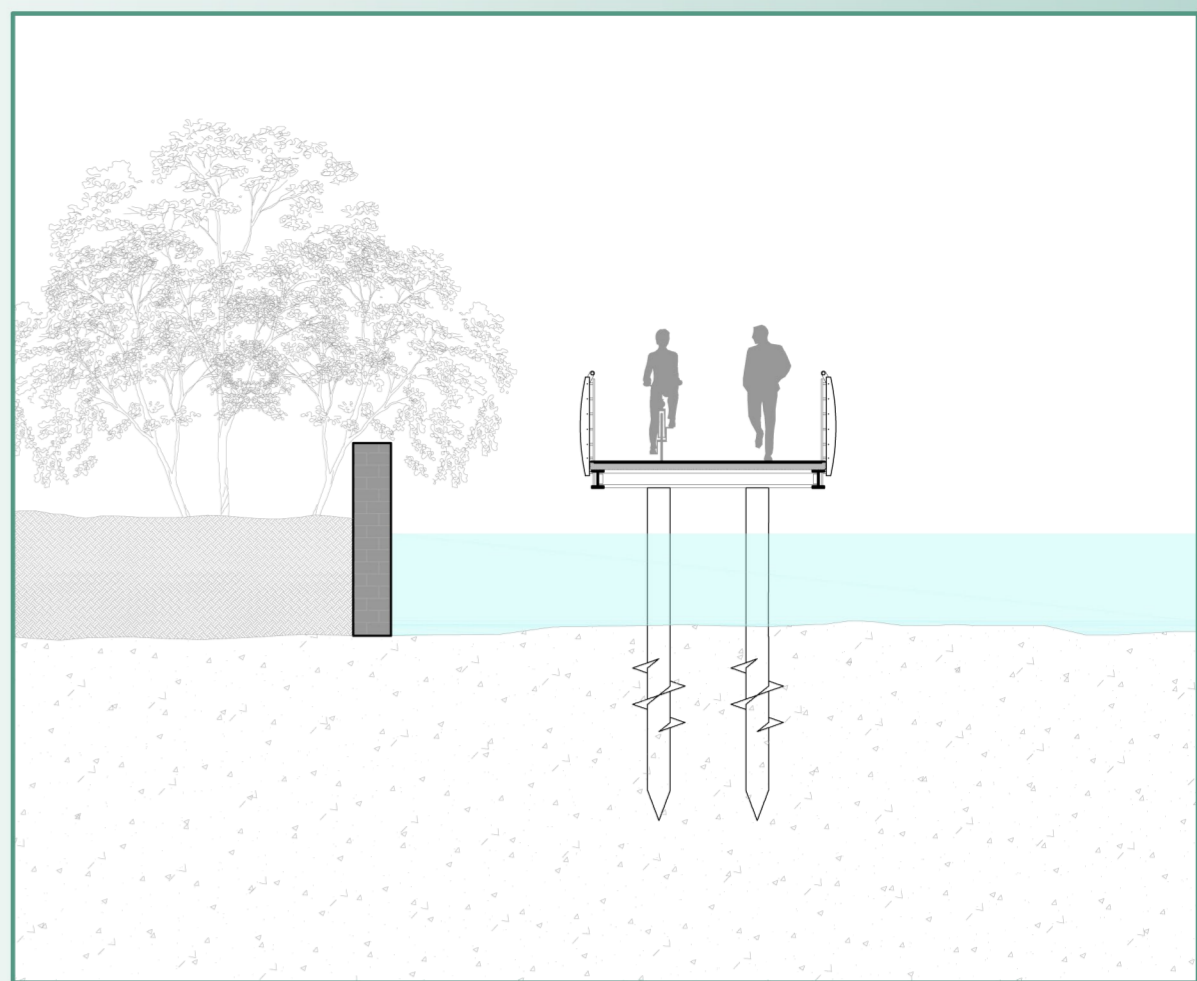


INSTALLAZIONE DI PASSERELLA A SBALZO
ANCORATA ALLA GALLERIA PARAMASSI

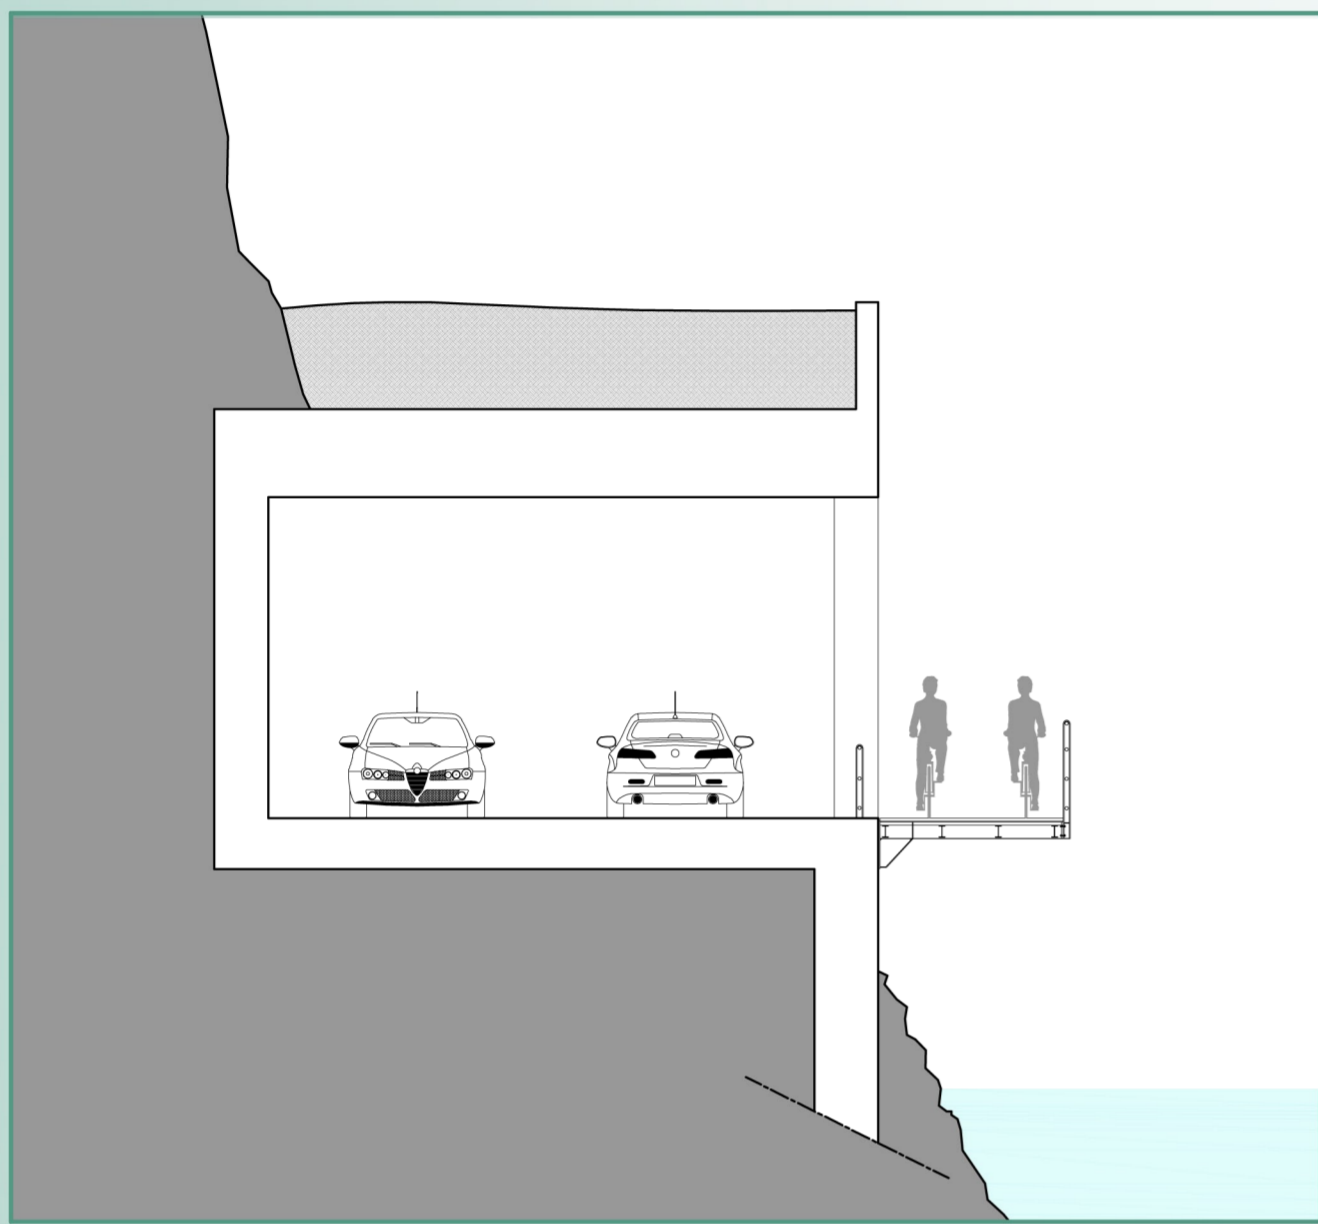


INSTALLAZIONE DI PASSERELLA A SBALZO
ANCORATA ALLA ROCCIA

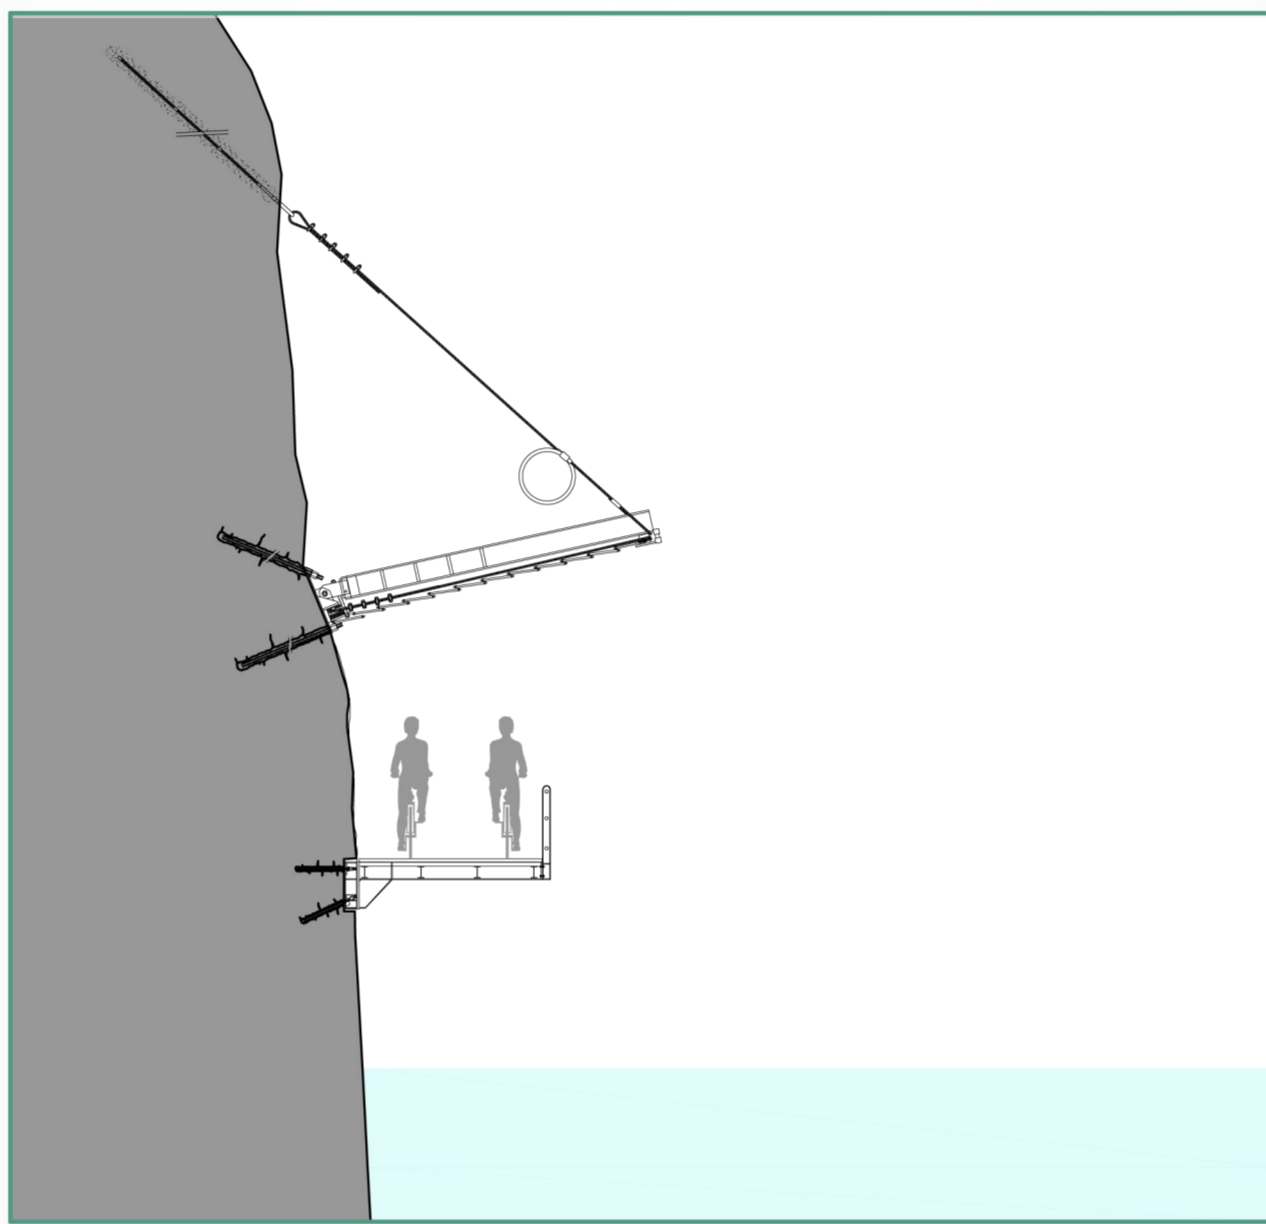


INSTALLAZIONE DI PASSERELLA A SBALZO
ANCORATA ALLA STRADA

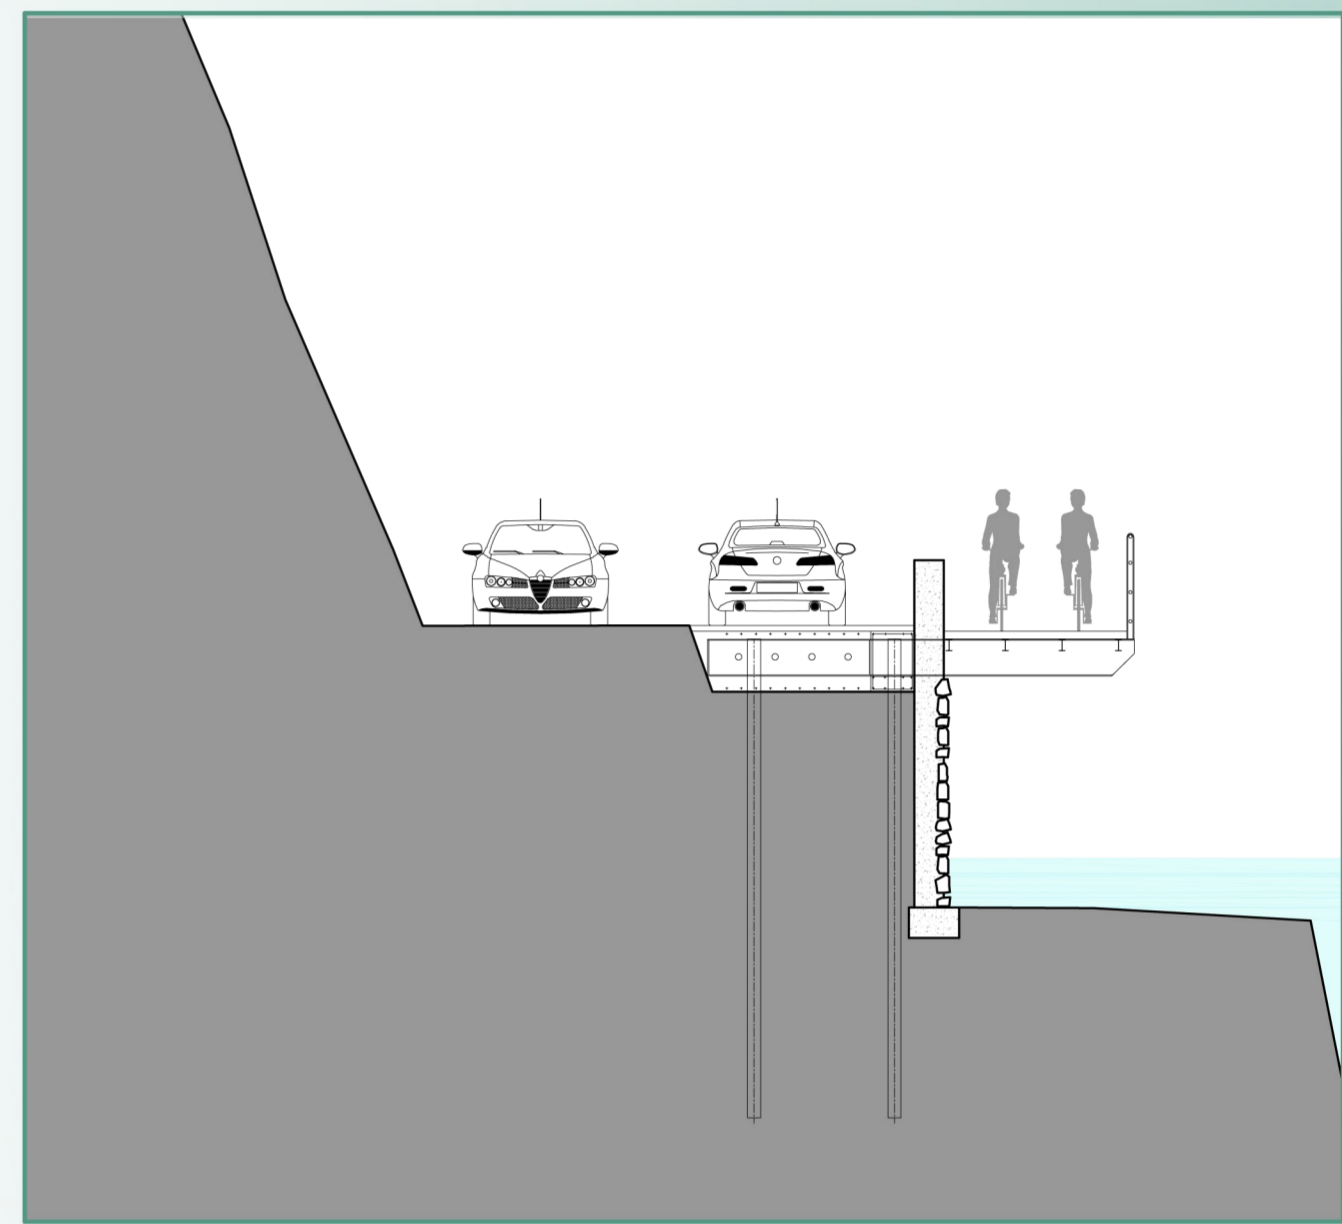

RIUSO DEL VECCHIO TRACCIATO
CON SISTEMAZIONE DELLA PAVIMENTAZIONE

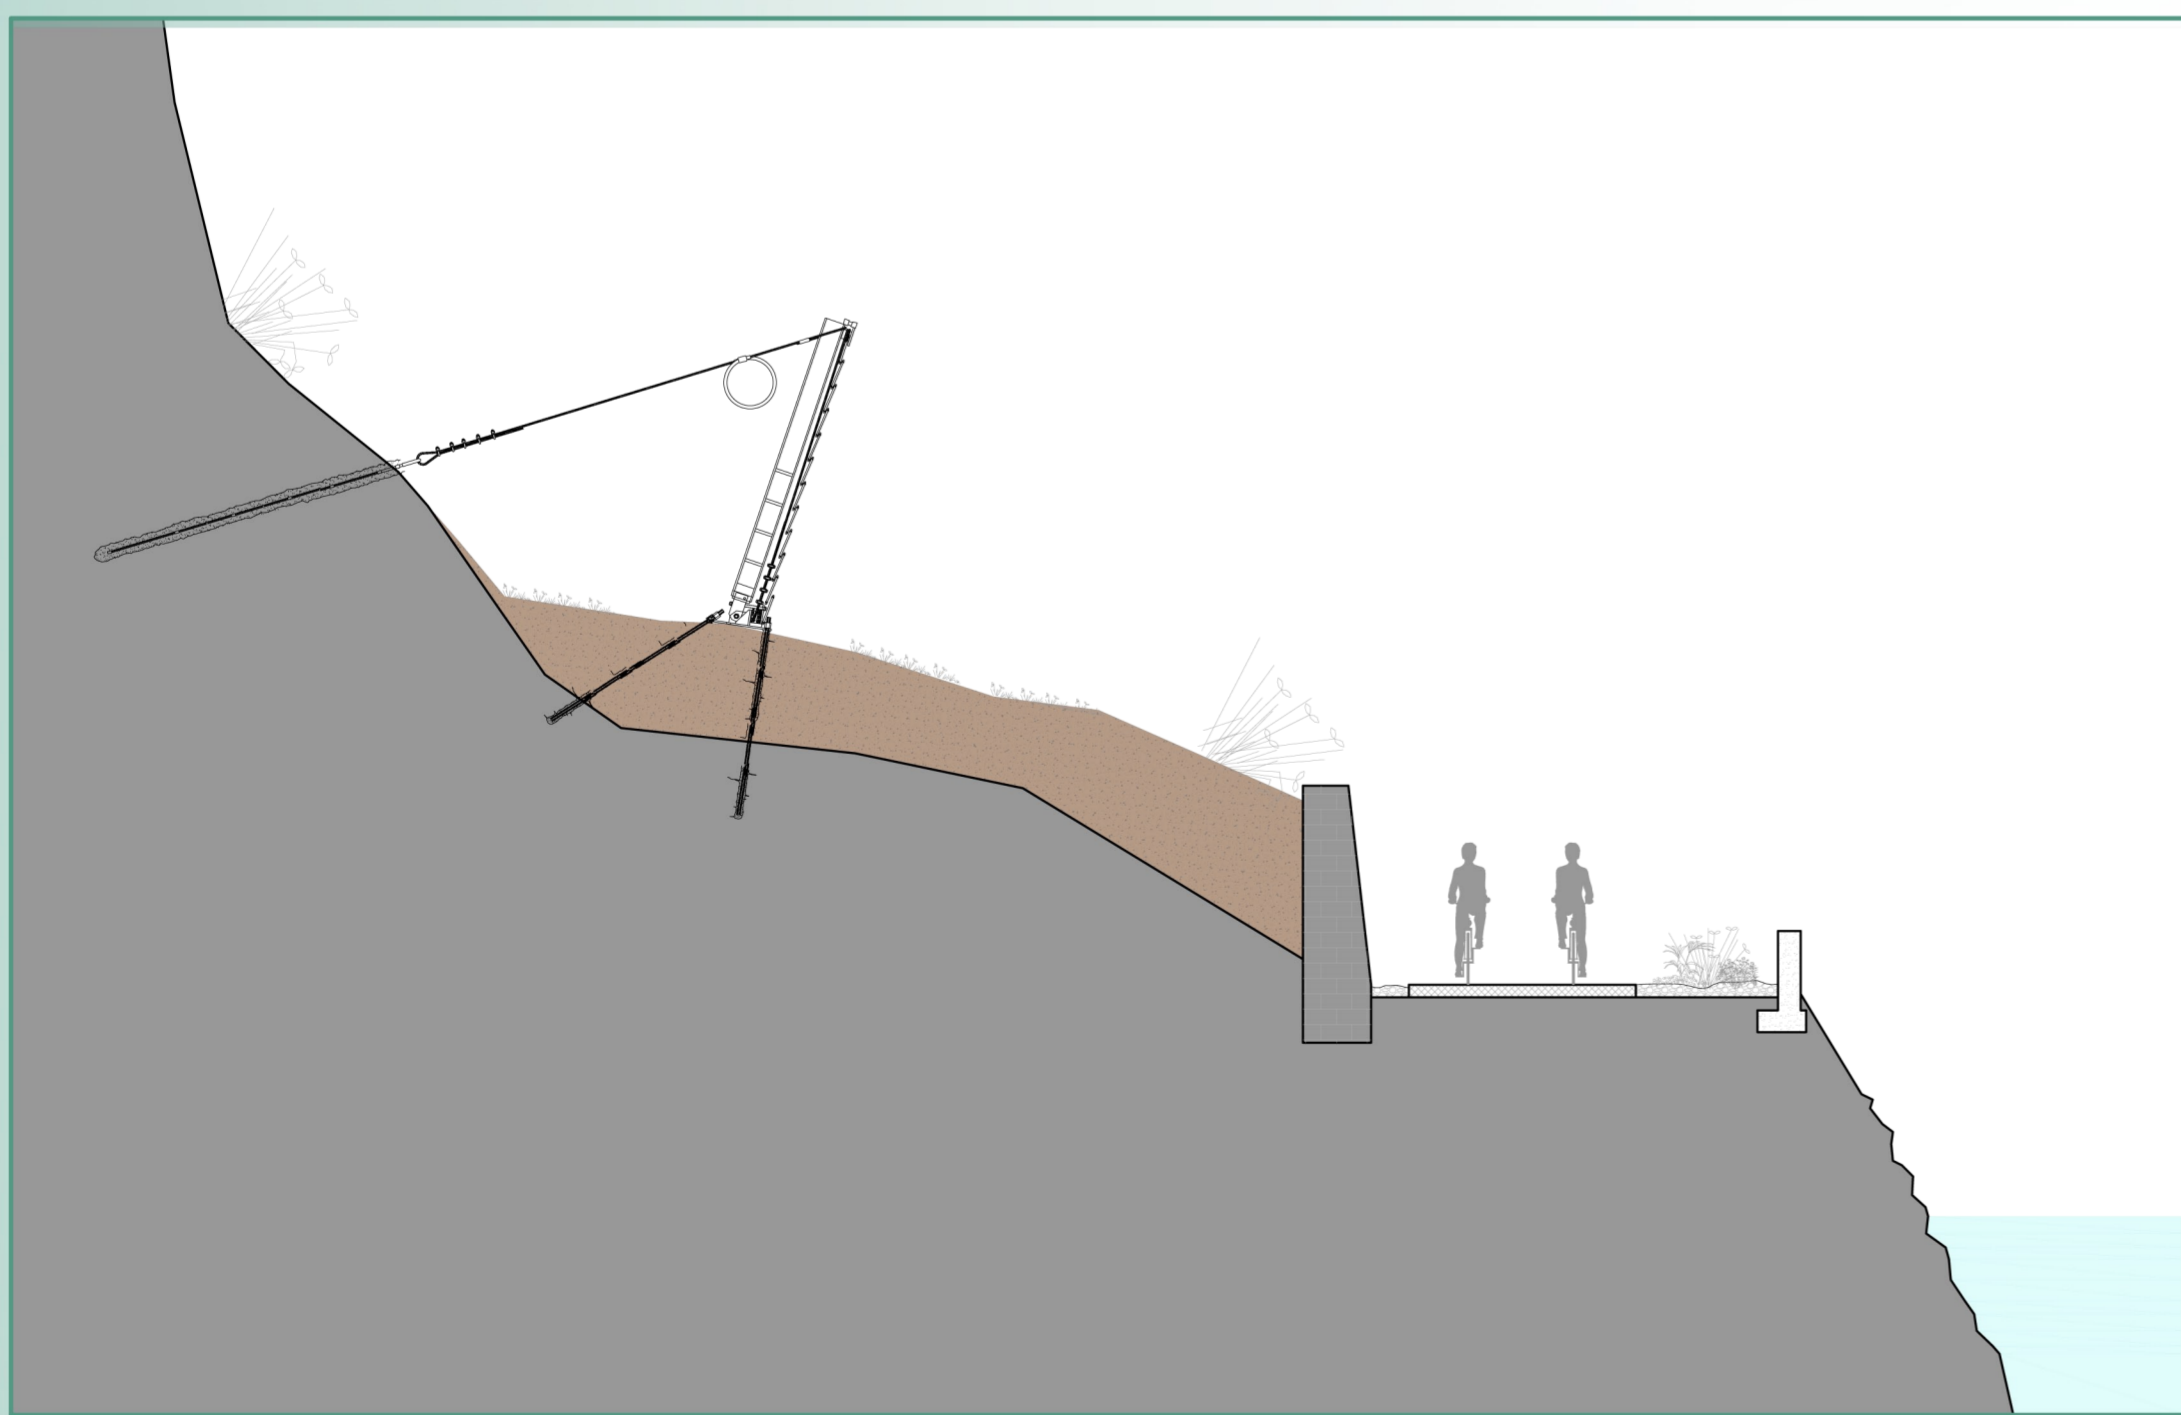

SBANCAMENTO DEL TERRENO

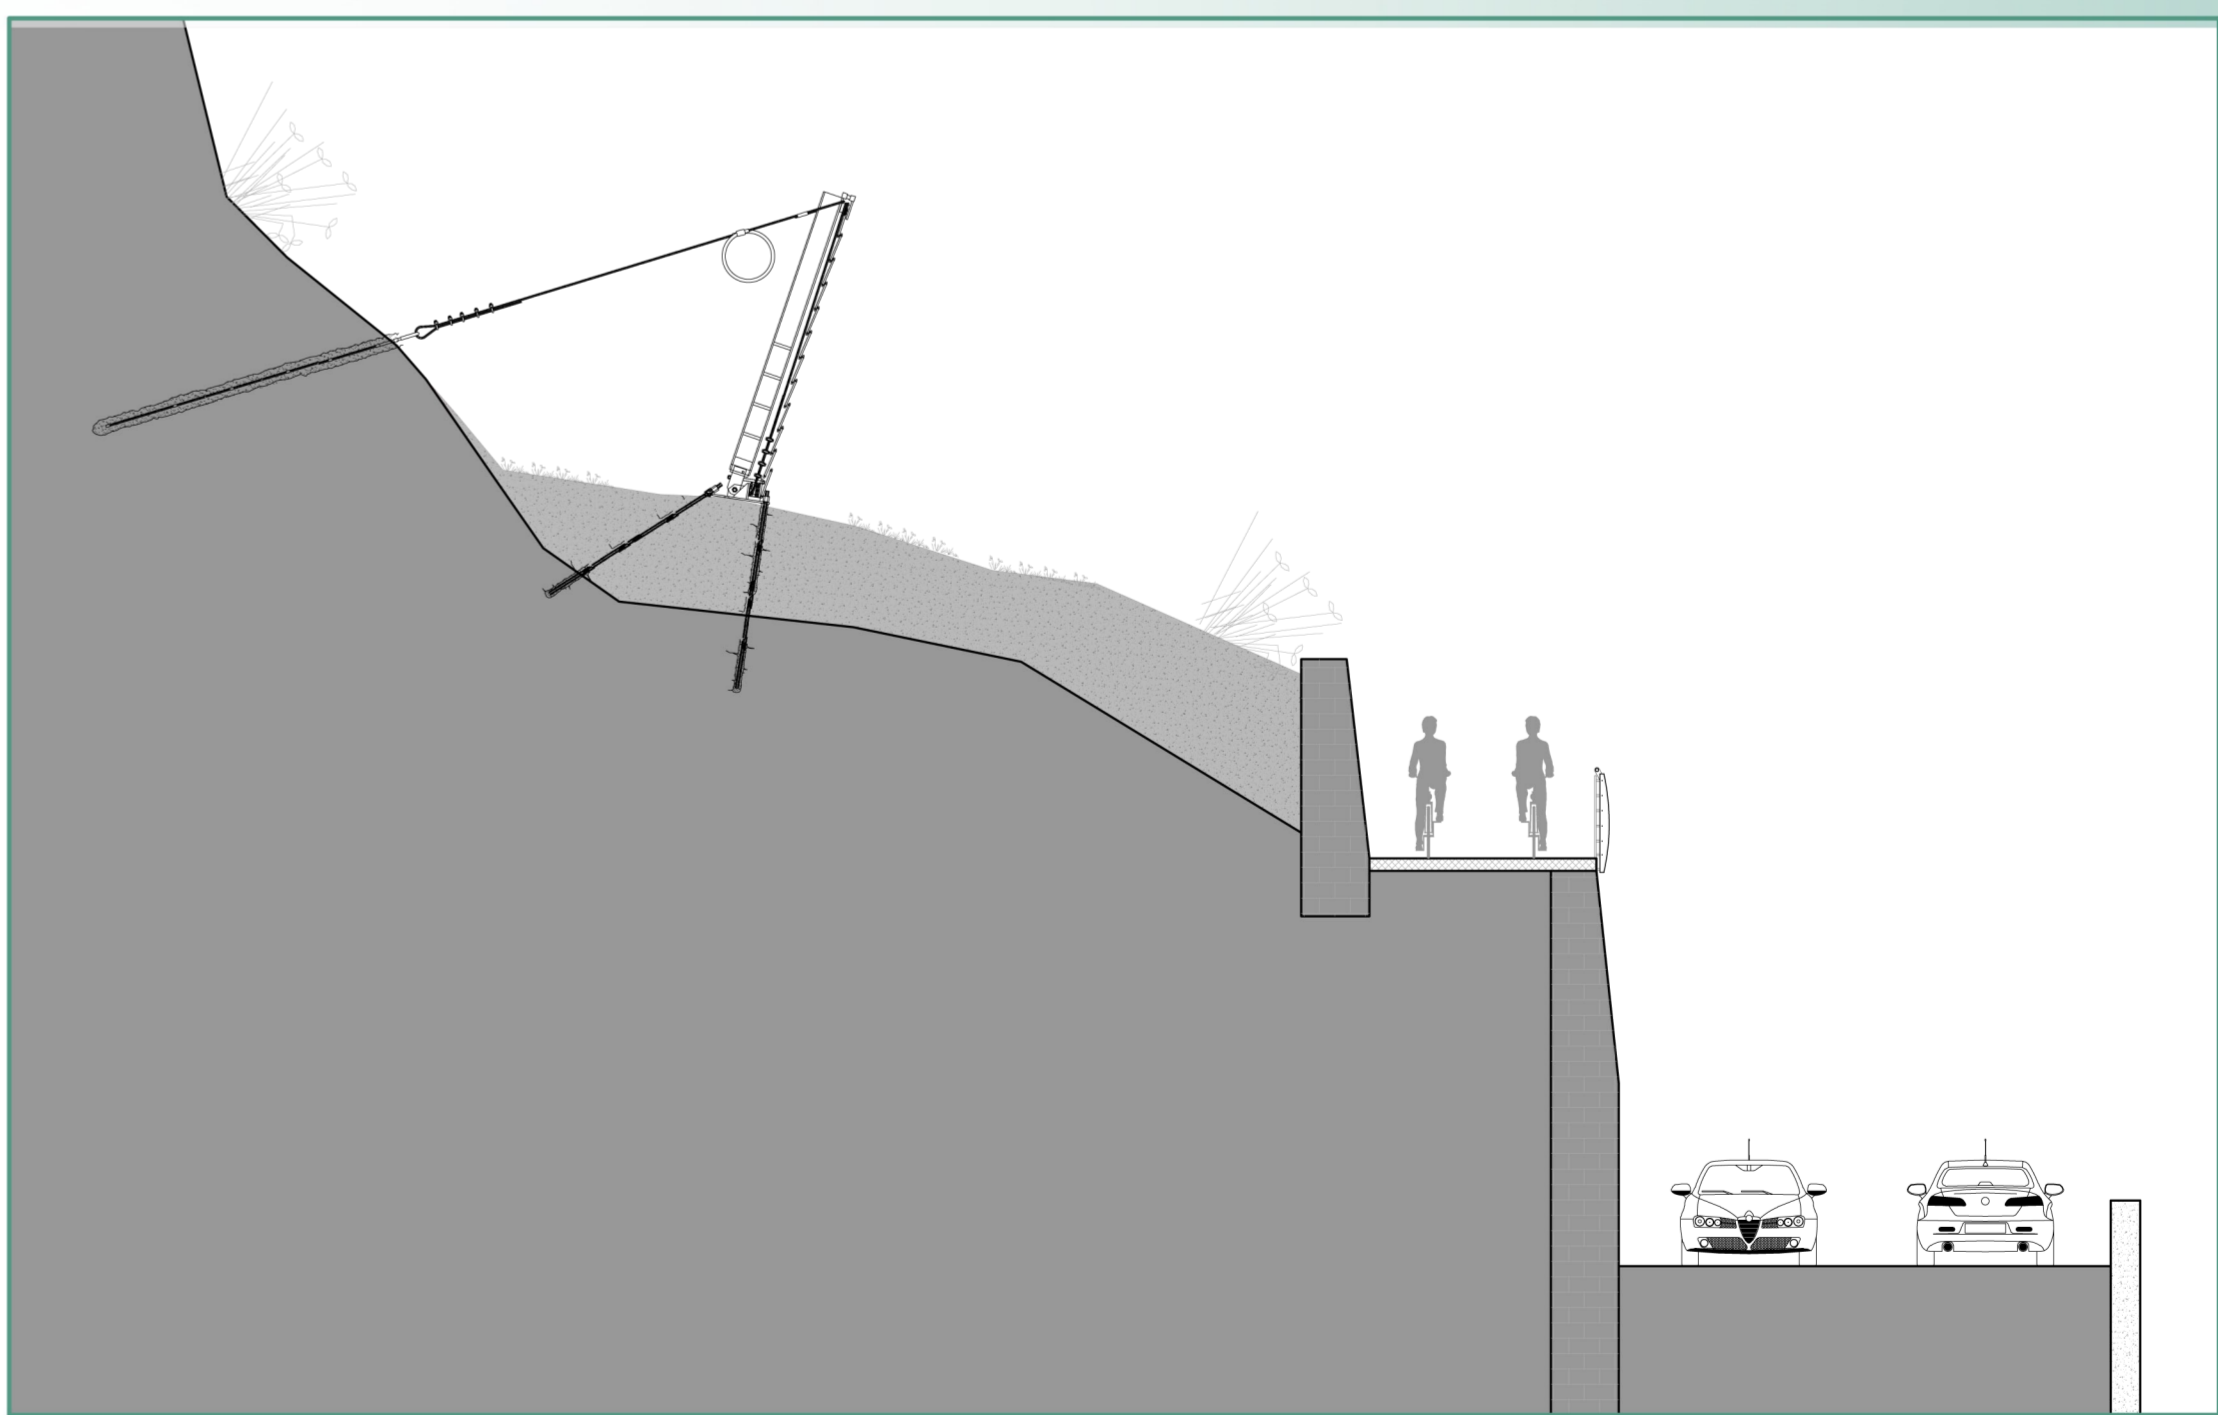

Politecnico di Milano
Polo Territoriale di Mantova
Facoltà di Architettura e Società
Corso di Laurea Magistrale in Architettura
A.A. 2012/2013

Laureande
Fava Consuelo Matr. 765215
Pattini Alessandra Matr. 767056
Relatore
Prof. Galletti Arch. Tullio
Co-relatore
Passigato Ing. Marco

PEDALARE IN SICUREZZA NELLA RIVIERA DEI LIMONI

Nuovo percorso ciclopedonale sulla sponda occidentale del Lago di Garda tra Salò e Limone

Abaco degli interventi

Abaco degli interventi

D1
1:100