


PIANO INTERRATO  
VILLA  
sc. 1:100

PIANO INTERRATO  
FORESTERIA  
sc. 1:100

-4.95

PIANO TERRA  
FORESTERIA  
sc. 1:100

SALITA FONTANA DEL FERRO

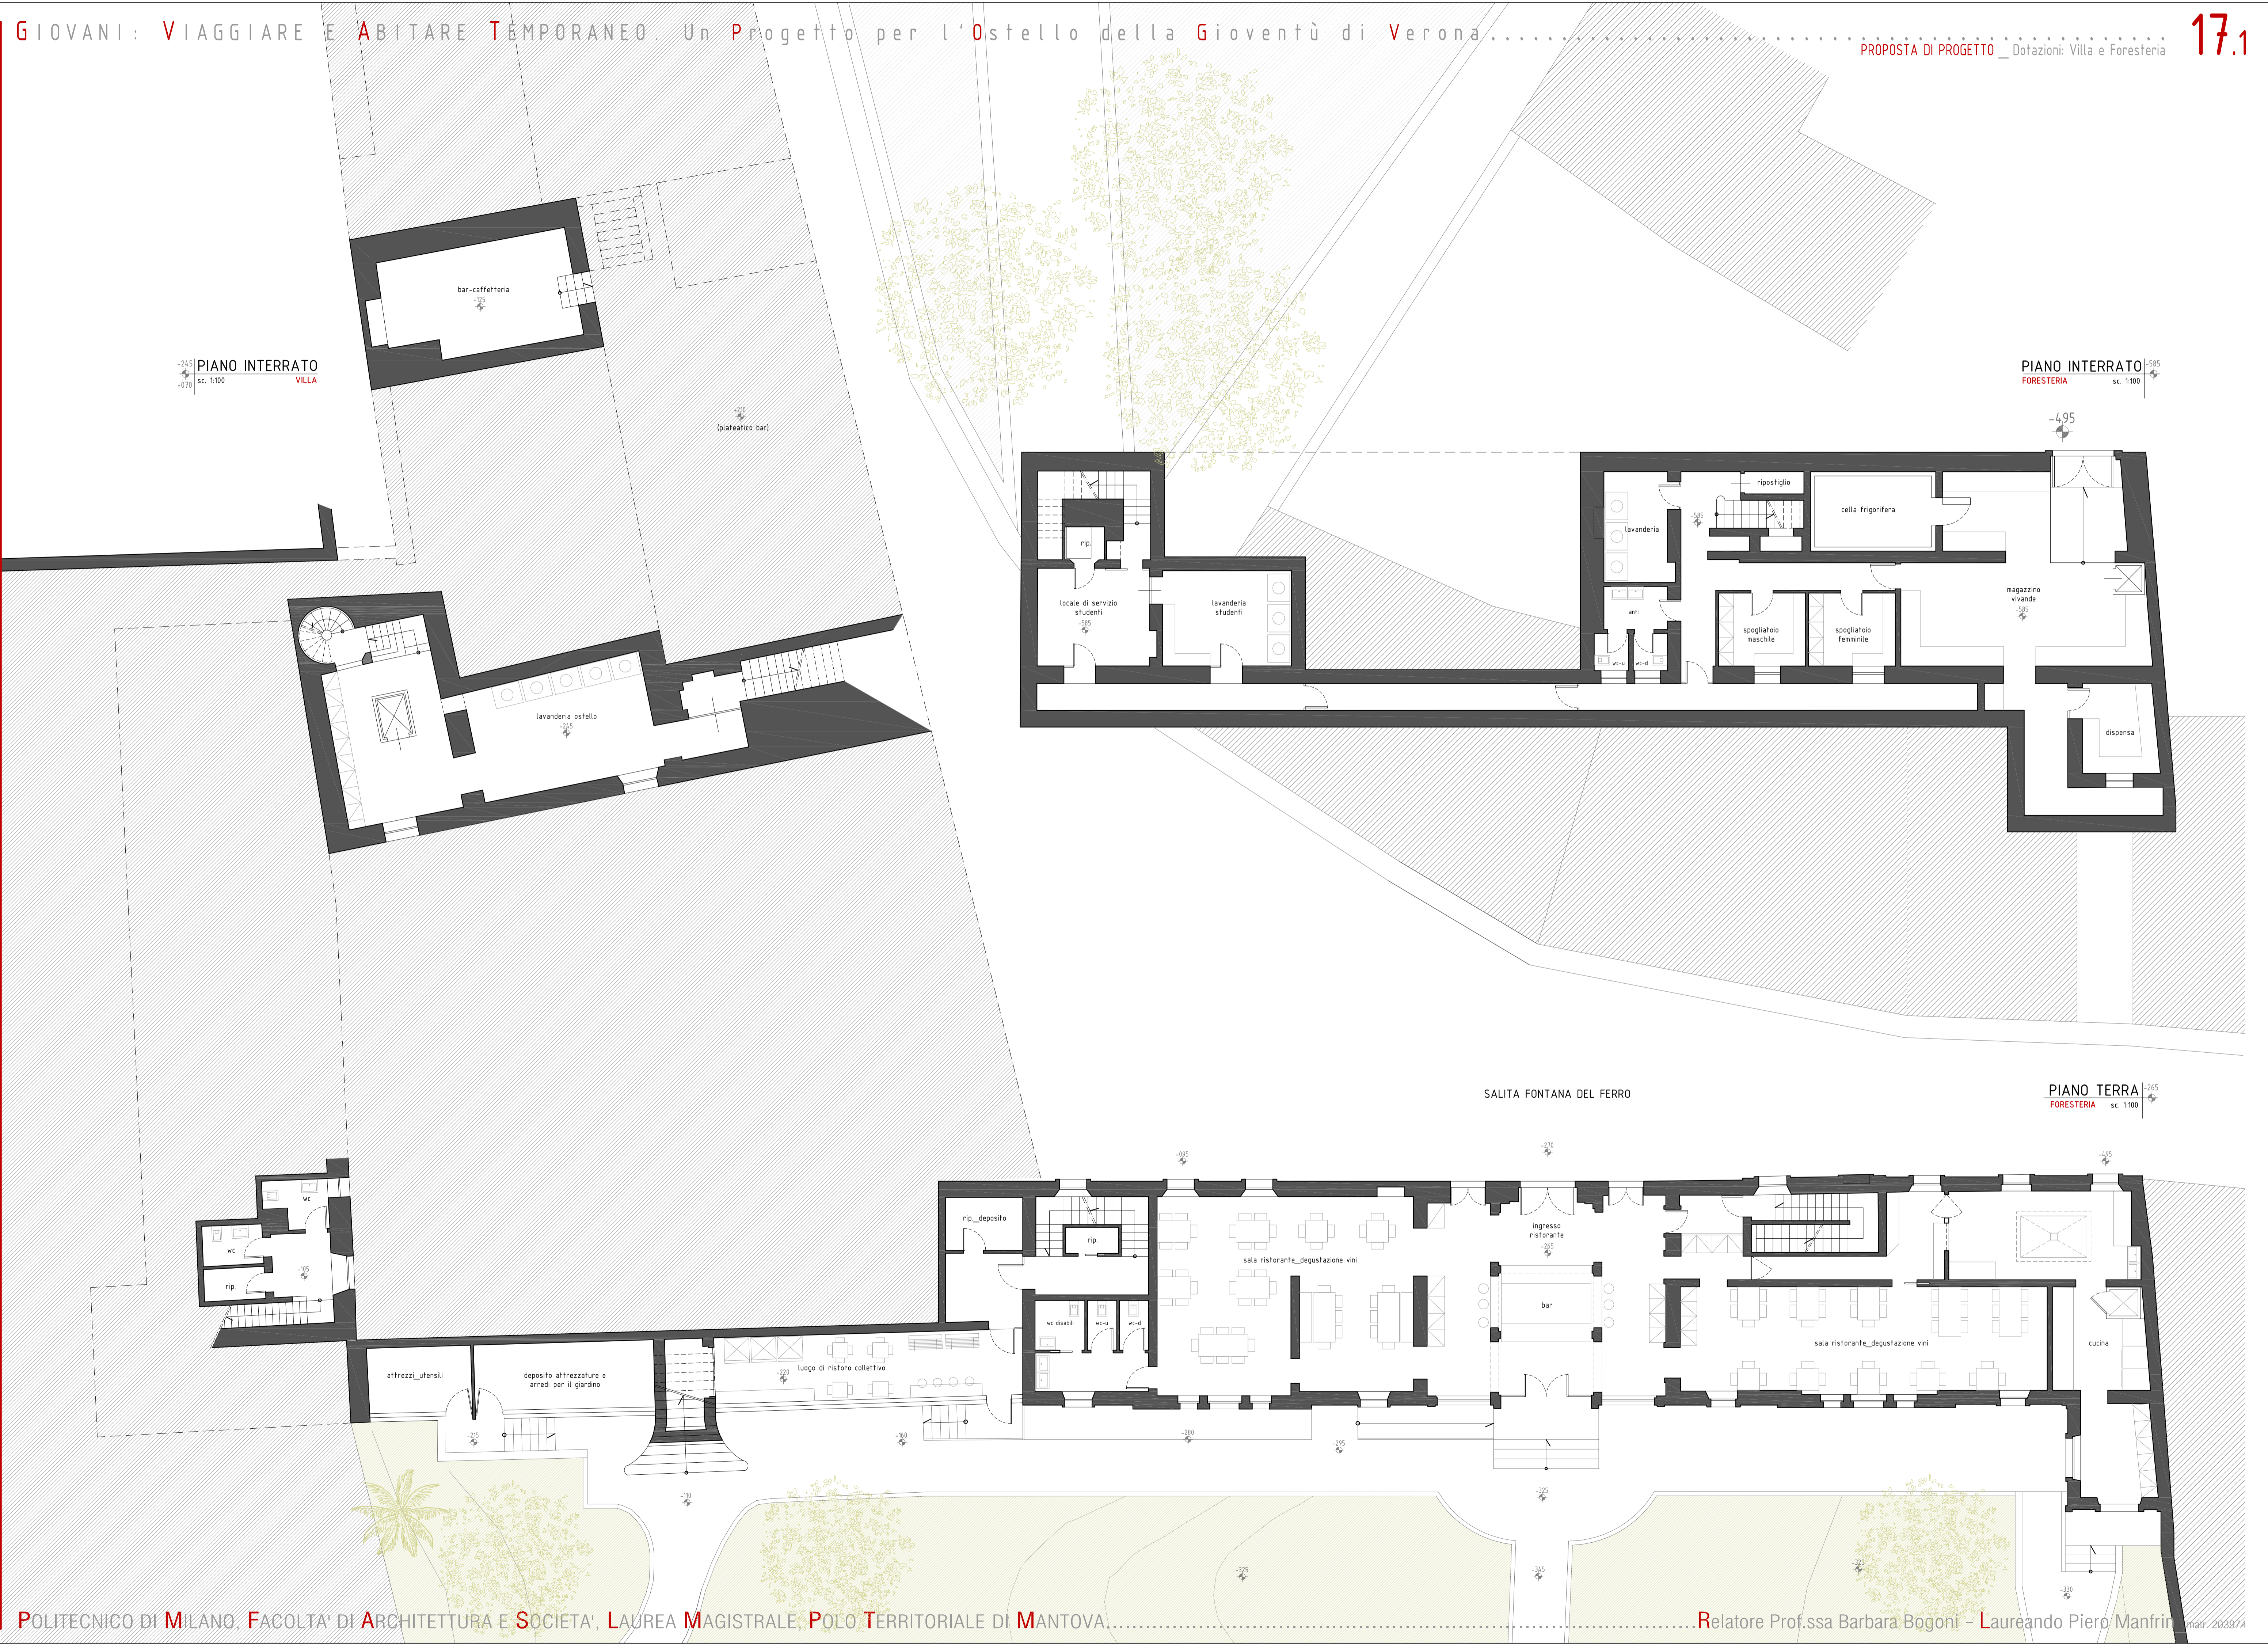

PIANO RIALZATO  
sc. 1:100  
VILLA



+725 PIANO PRIMO  
sc. 1:100  
VILLA



SALITA FONTANA DEL FERRO

PIANO SOTTOTETTO  
FORESTERIA  
sc. 1:100


+1200 PIANO SECONDO  
sc. 1:100 VILLA




SALITA FONTANA DEL FERRO

PIANO ALTANA  
FORESTERIA sc. 1:100




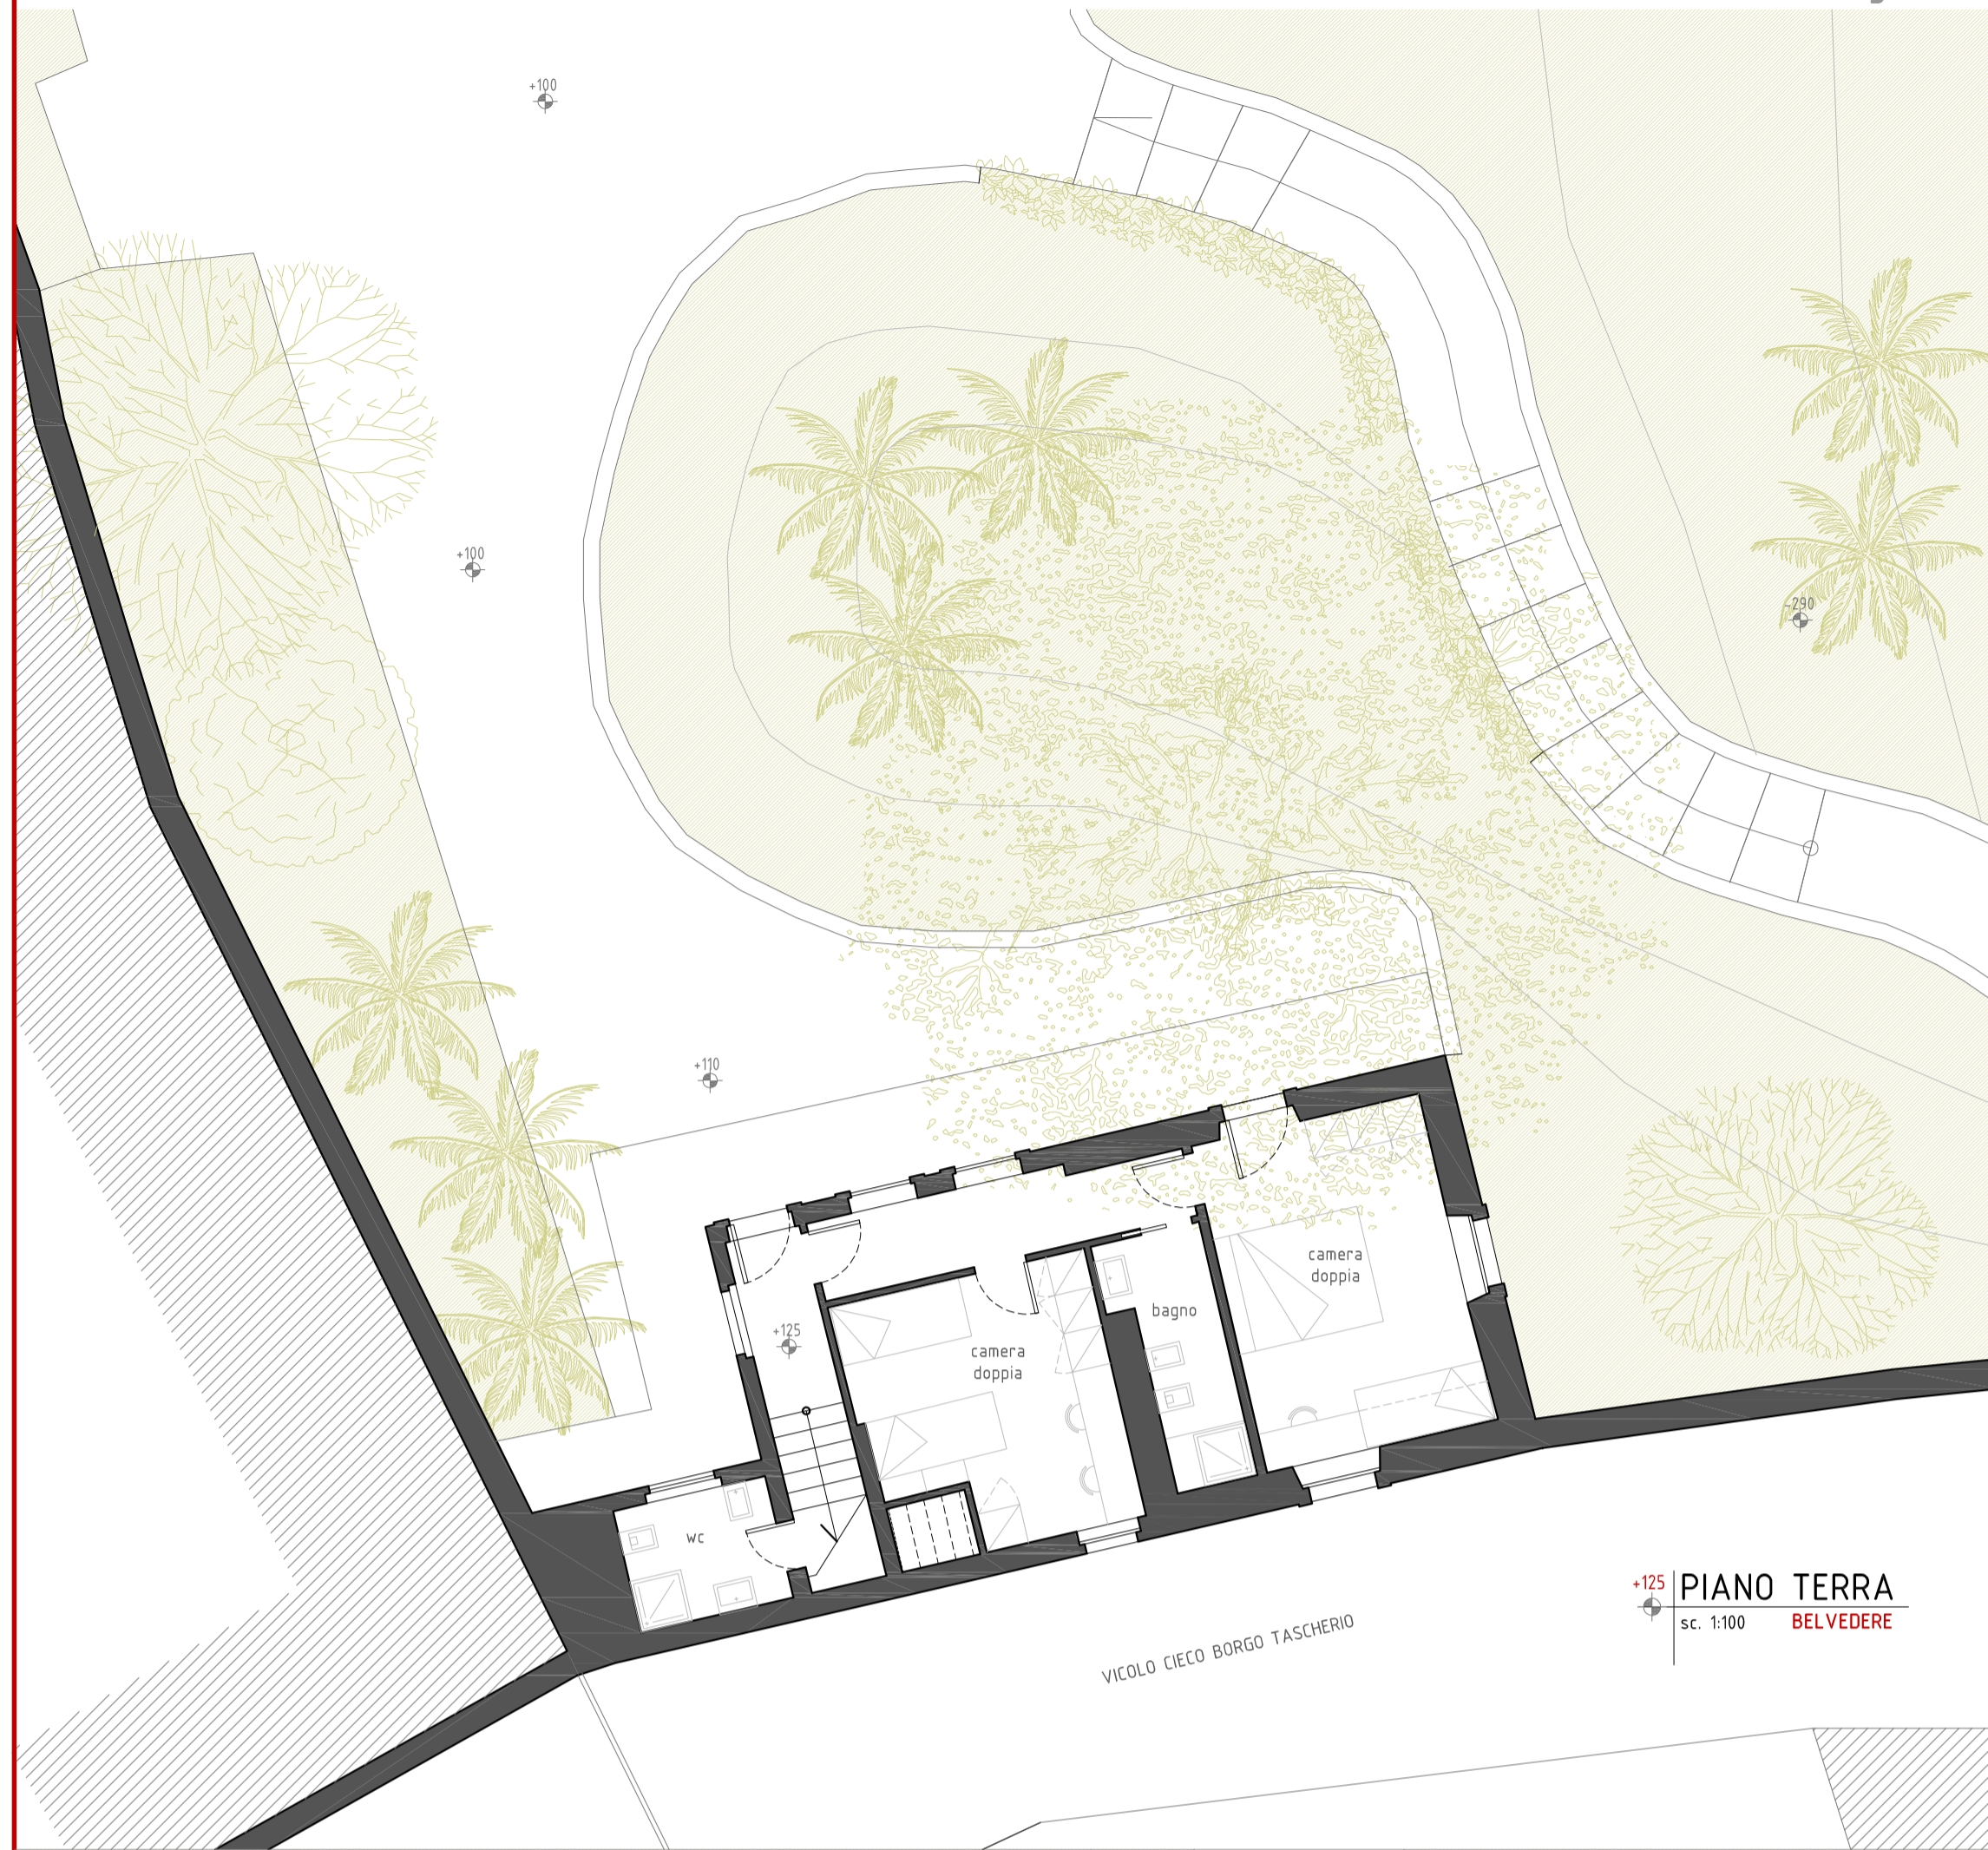


+125 PIANO TERRA  
sc. 1:100 BELVEDERE

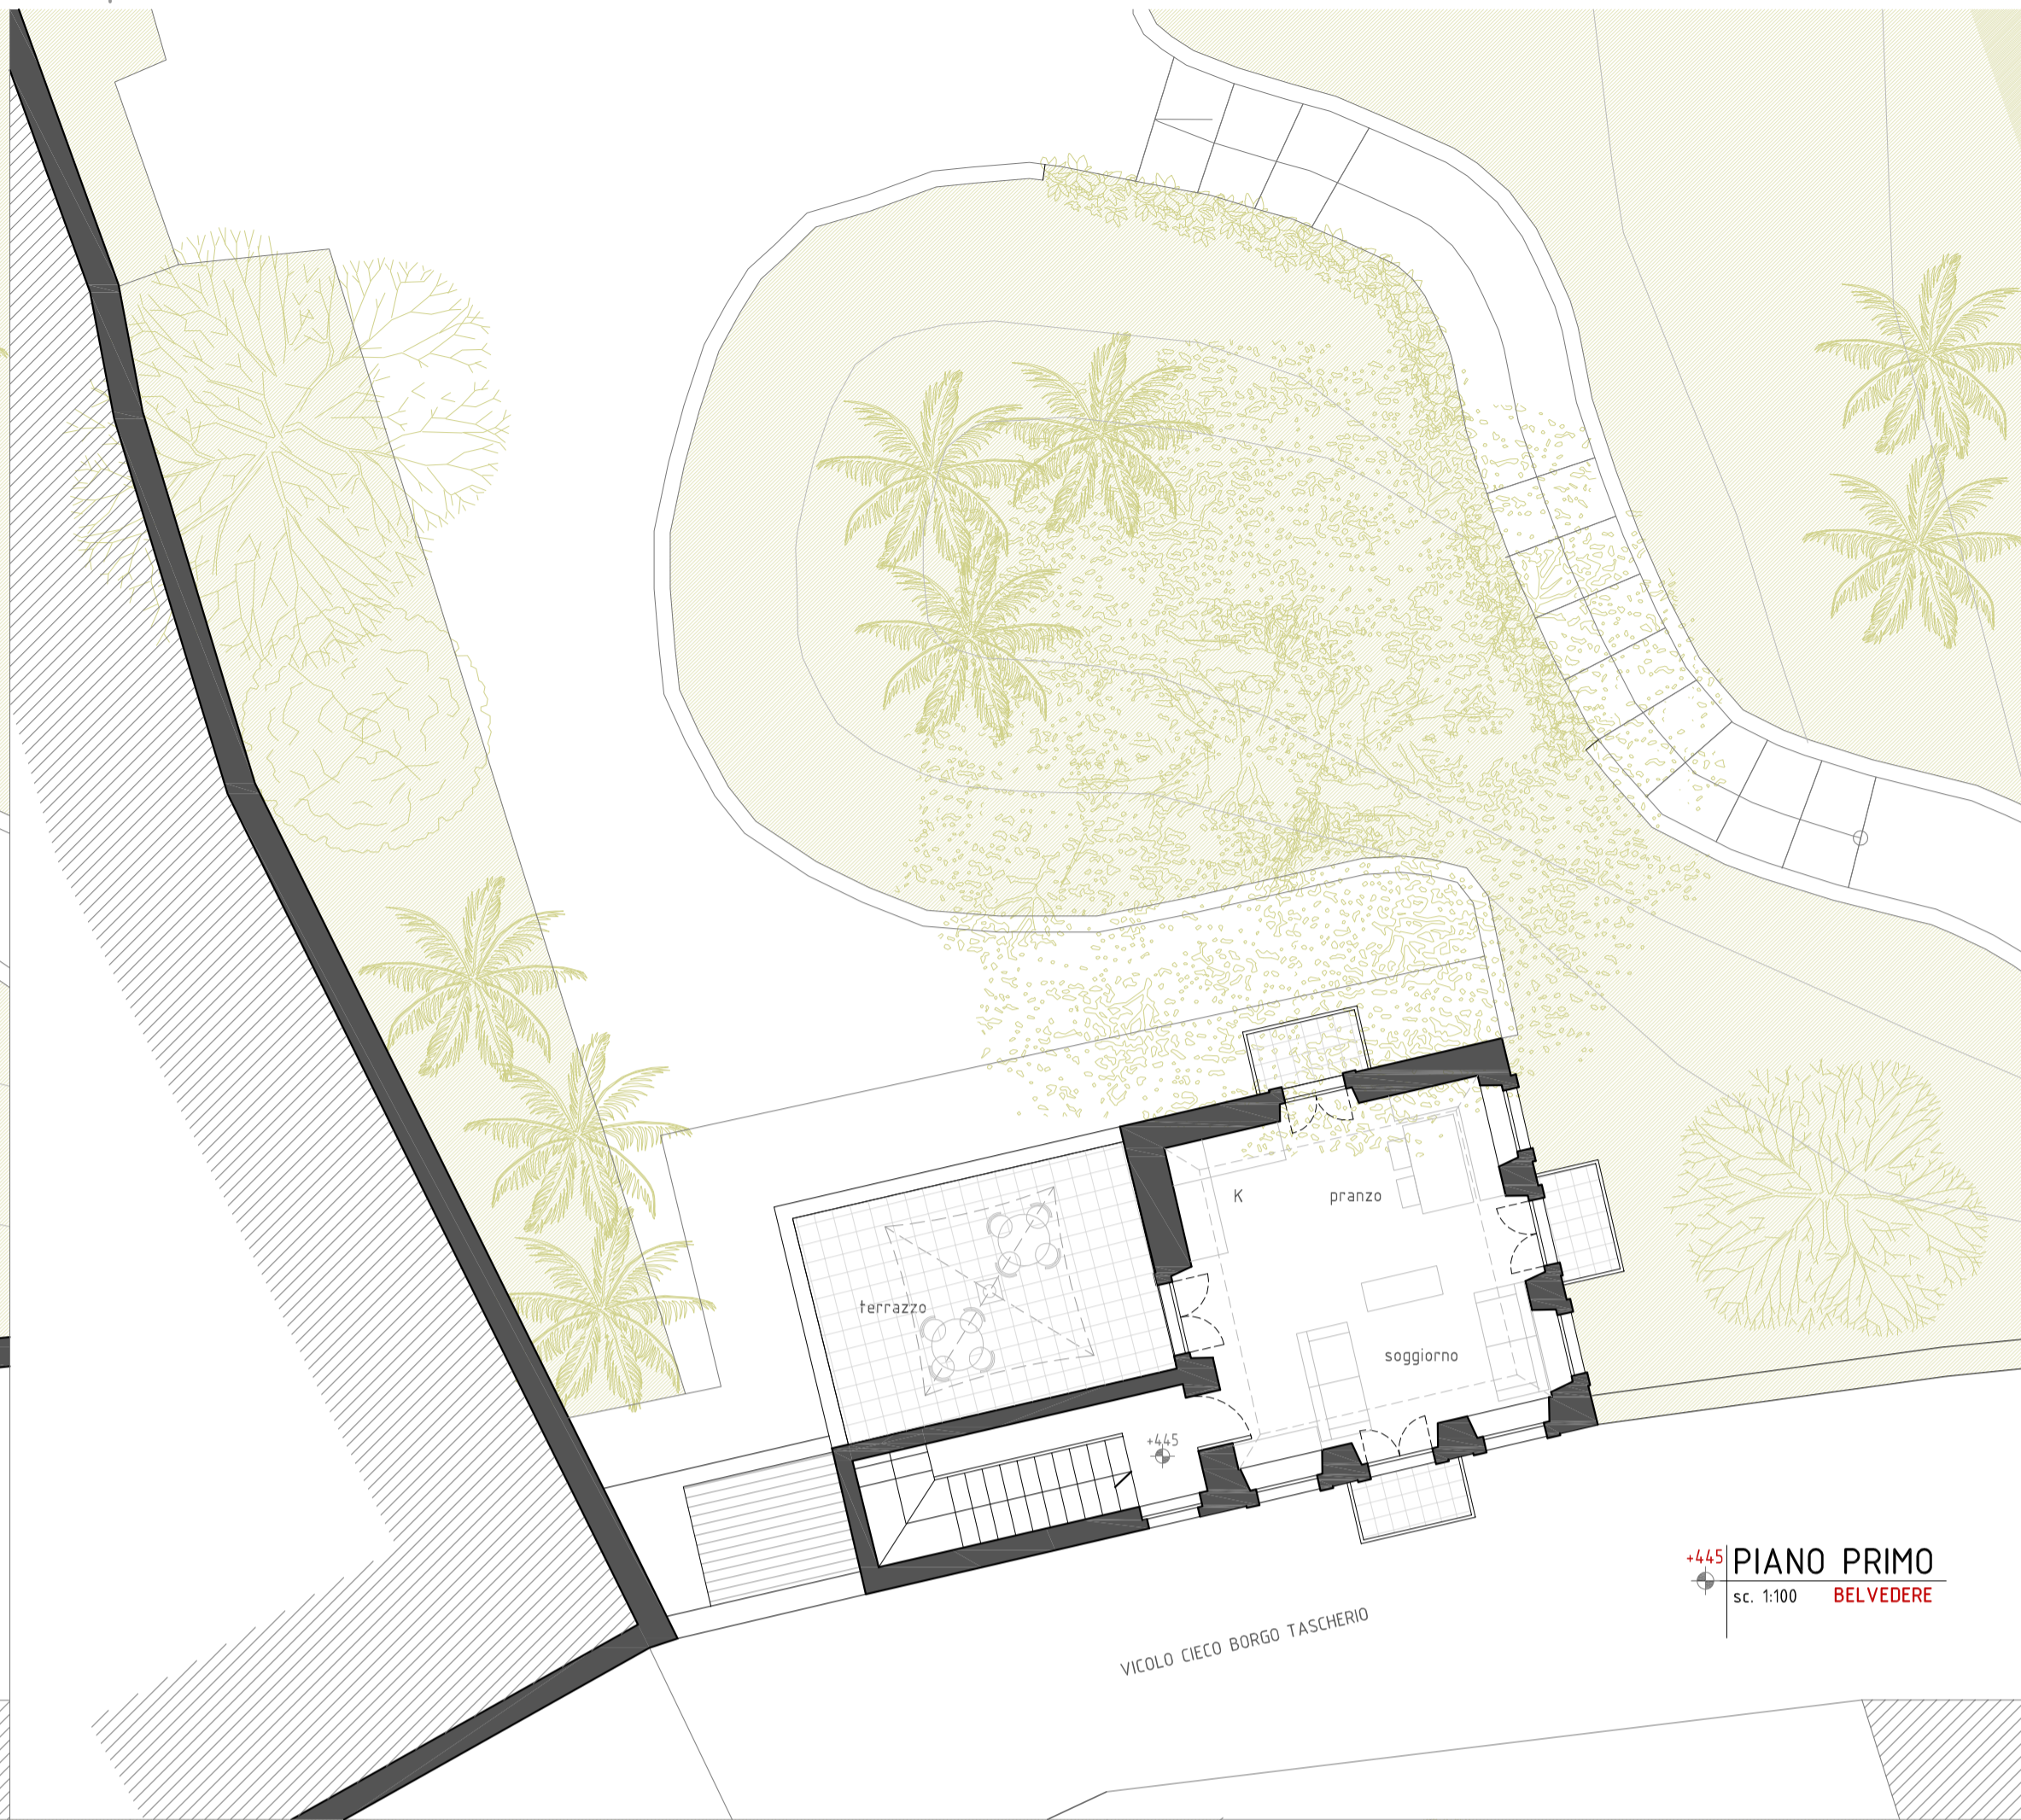

+445 PIANO PRIMO  
sc. 1:100 BELVEDERE

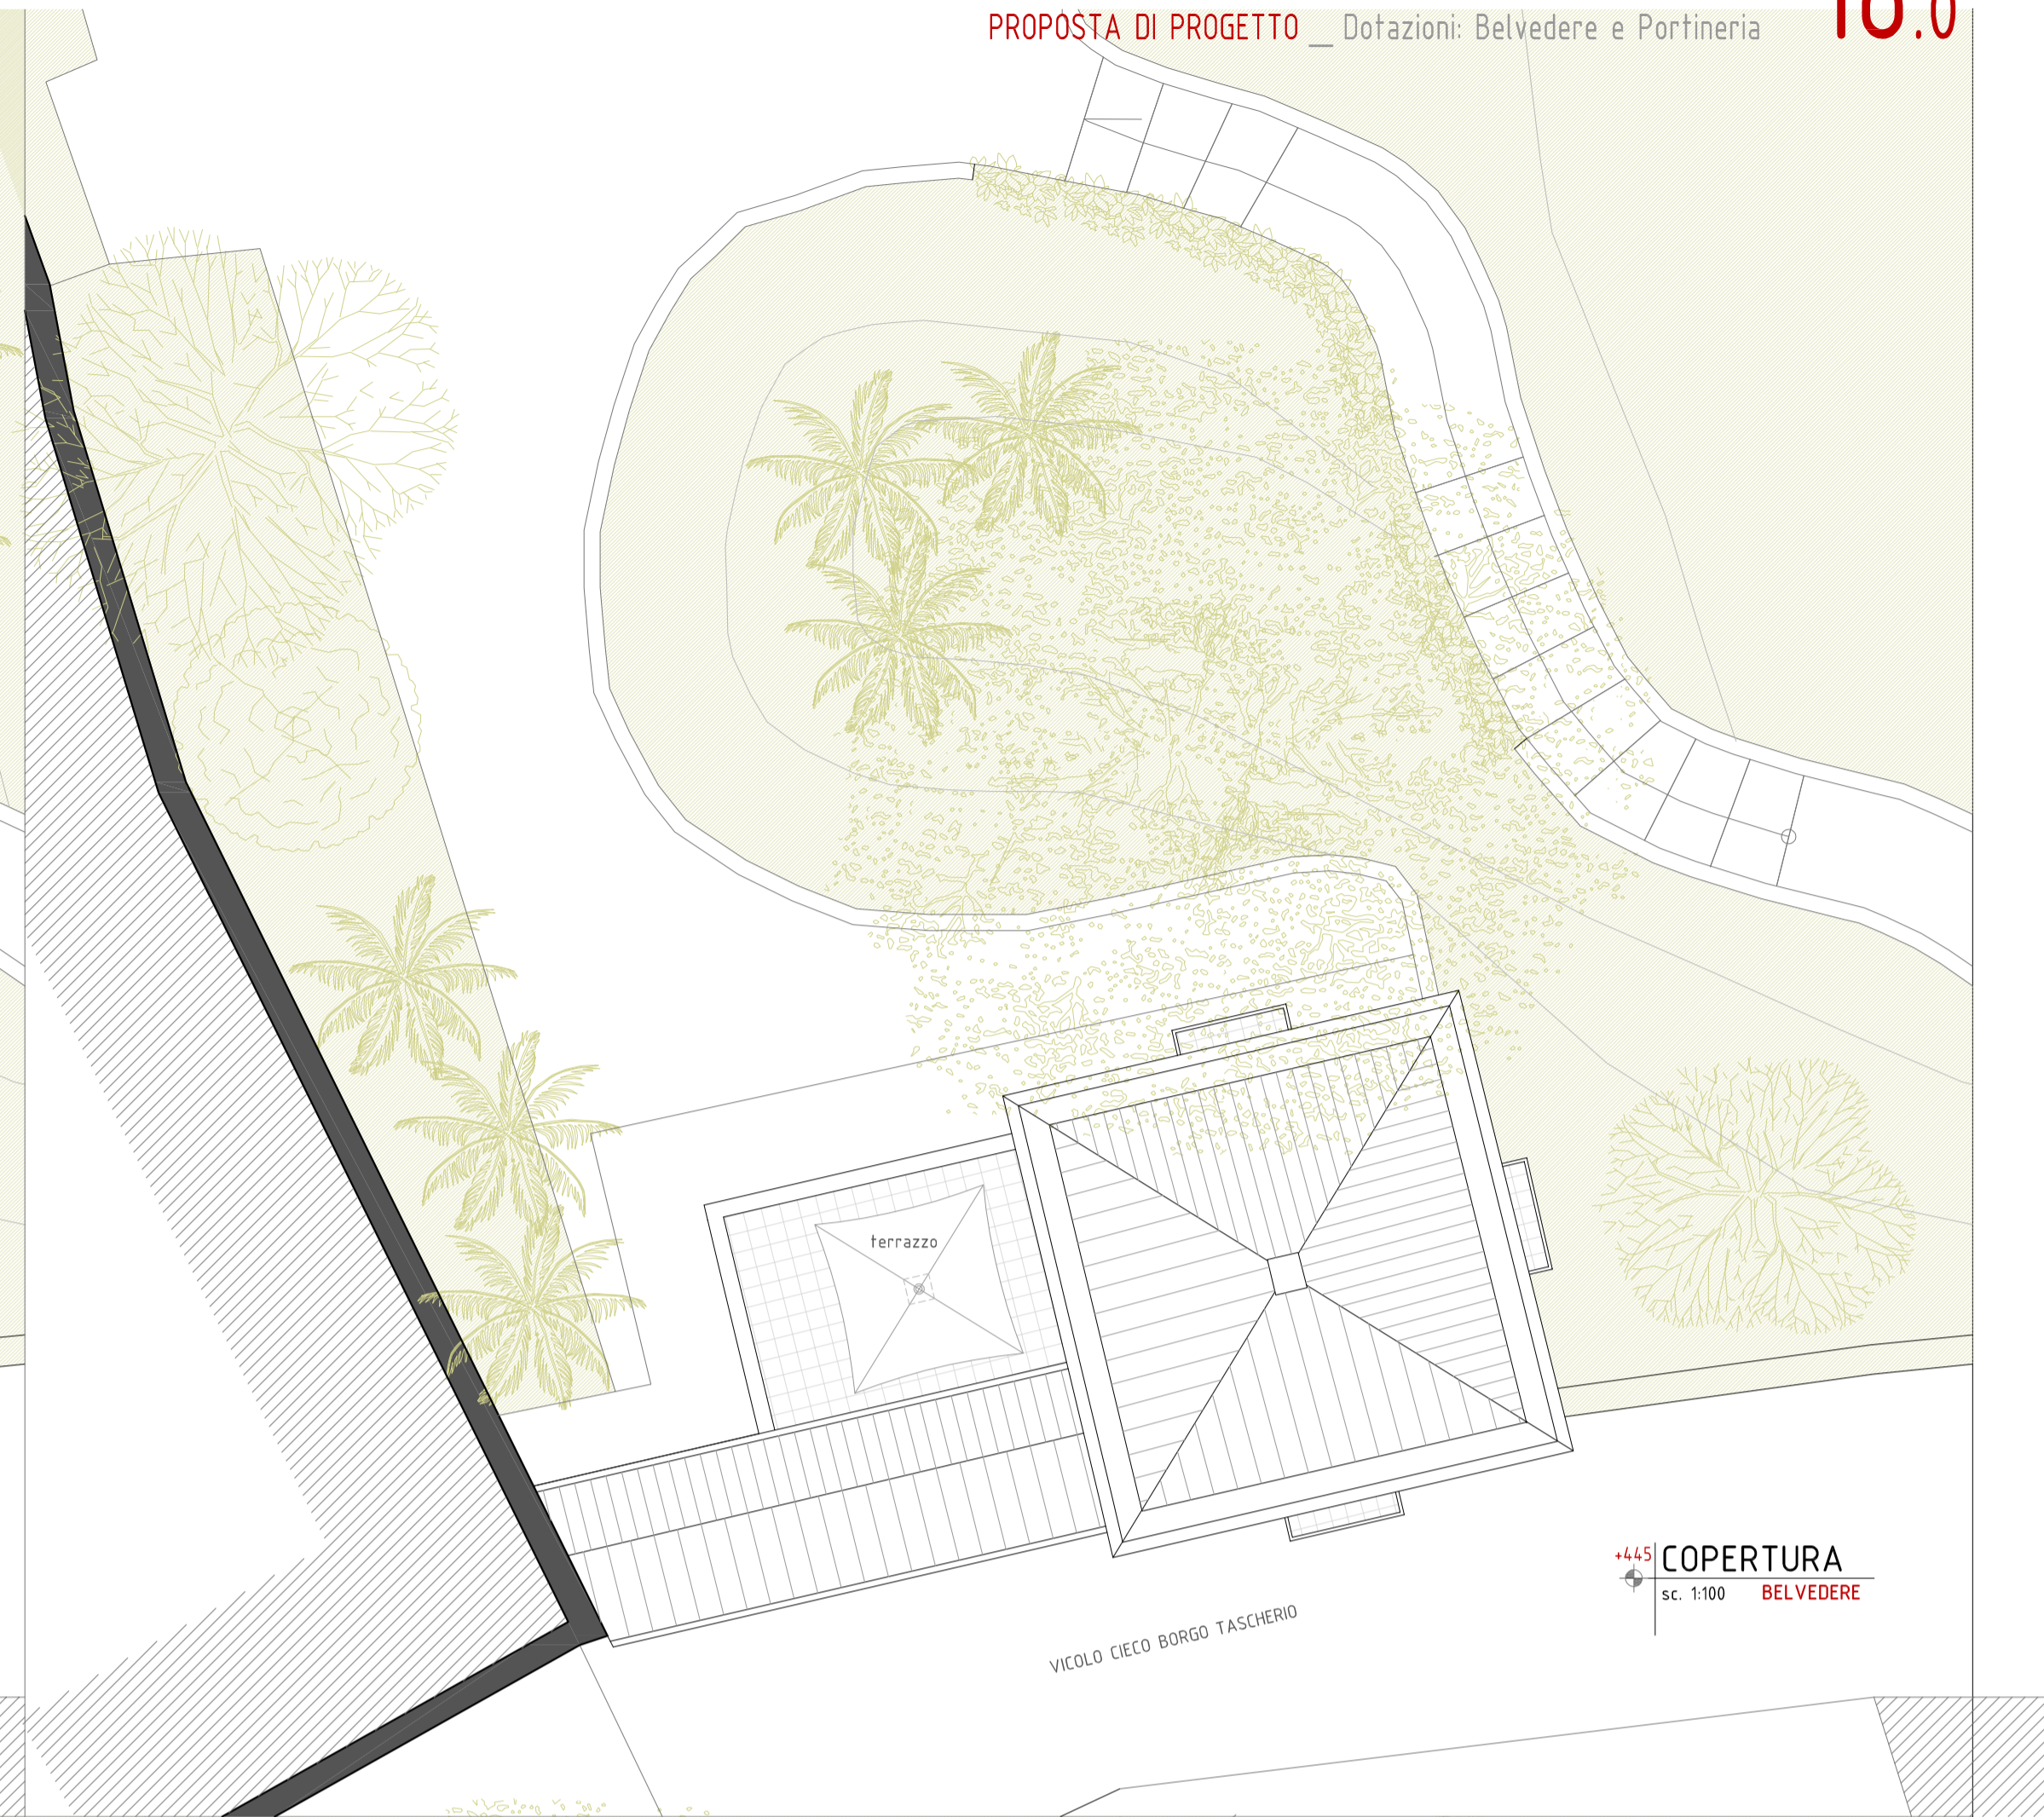


+445 COPERTURA  
sc. 1:100 BELVEDERE

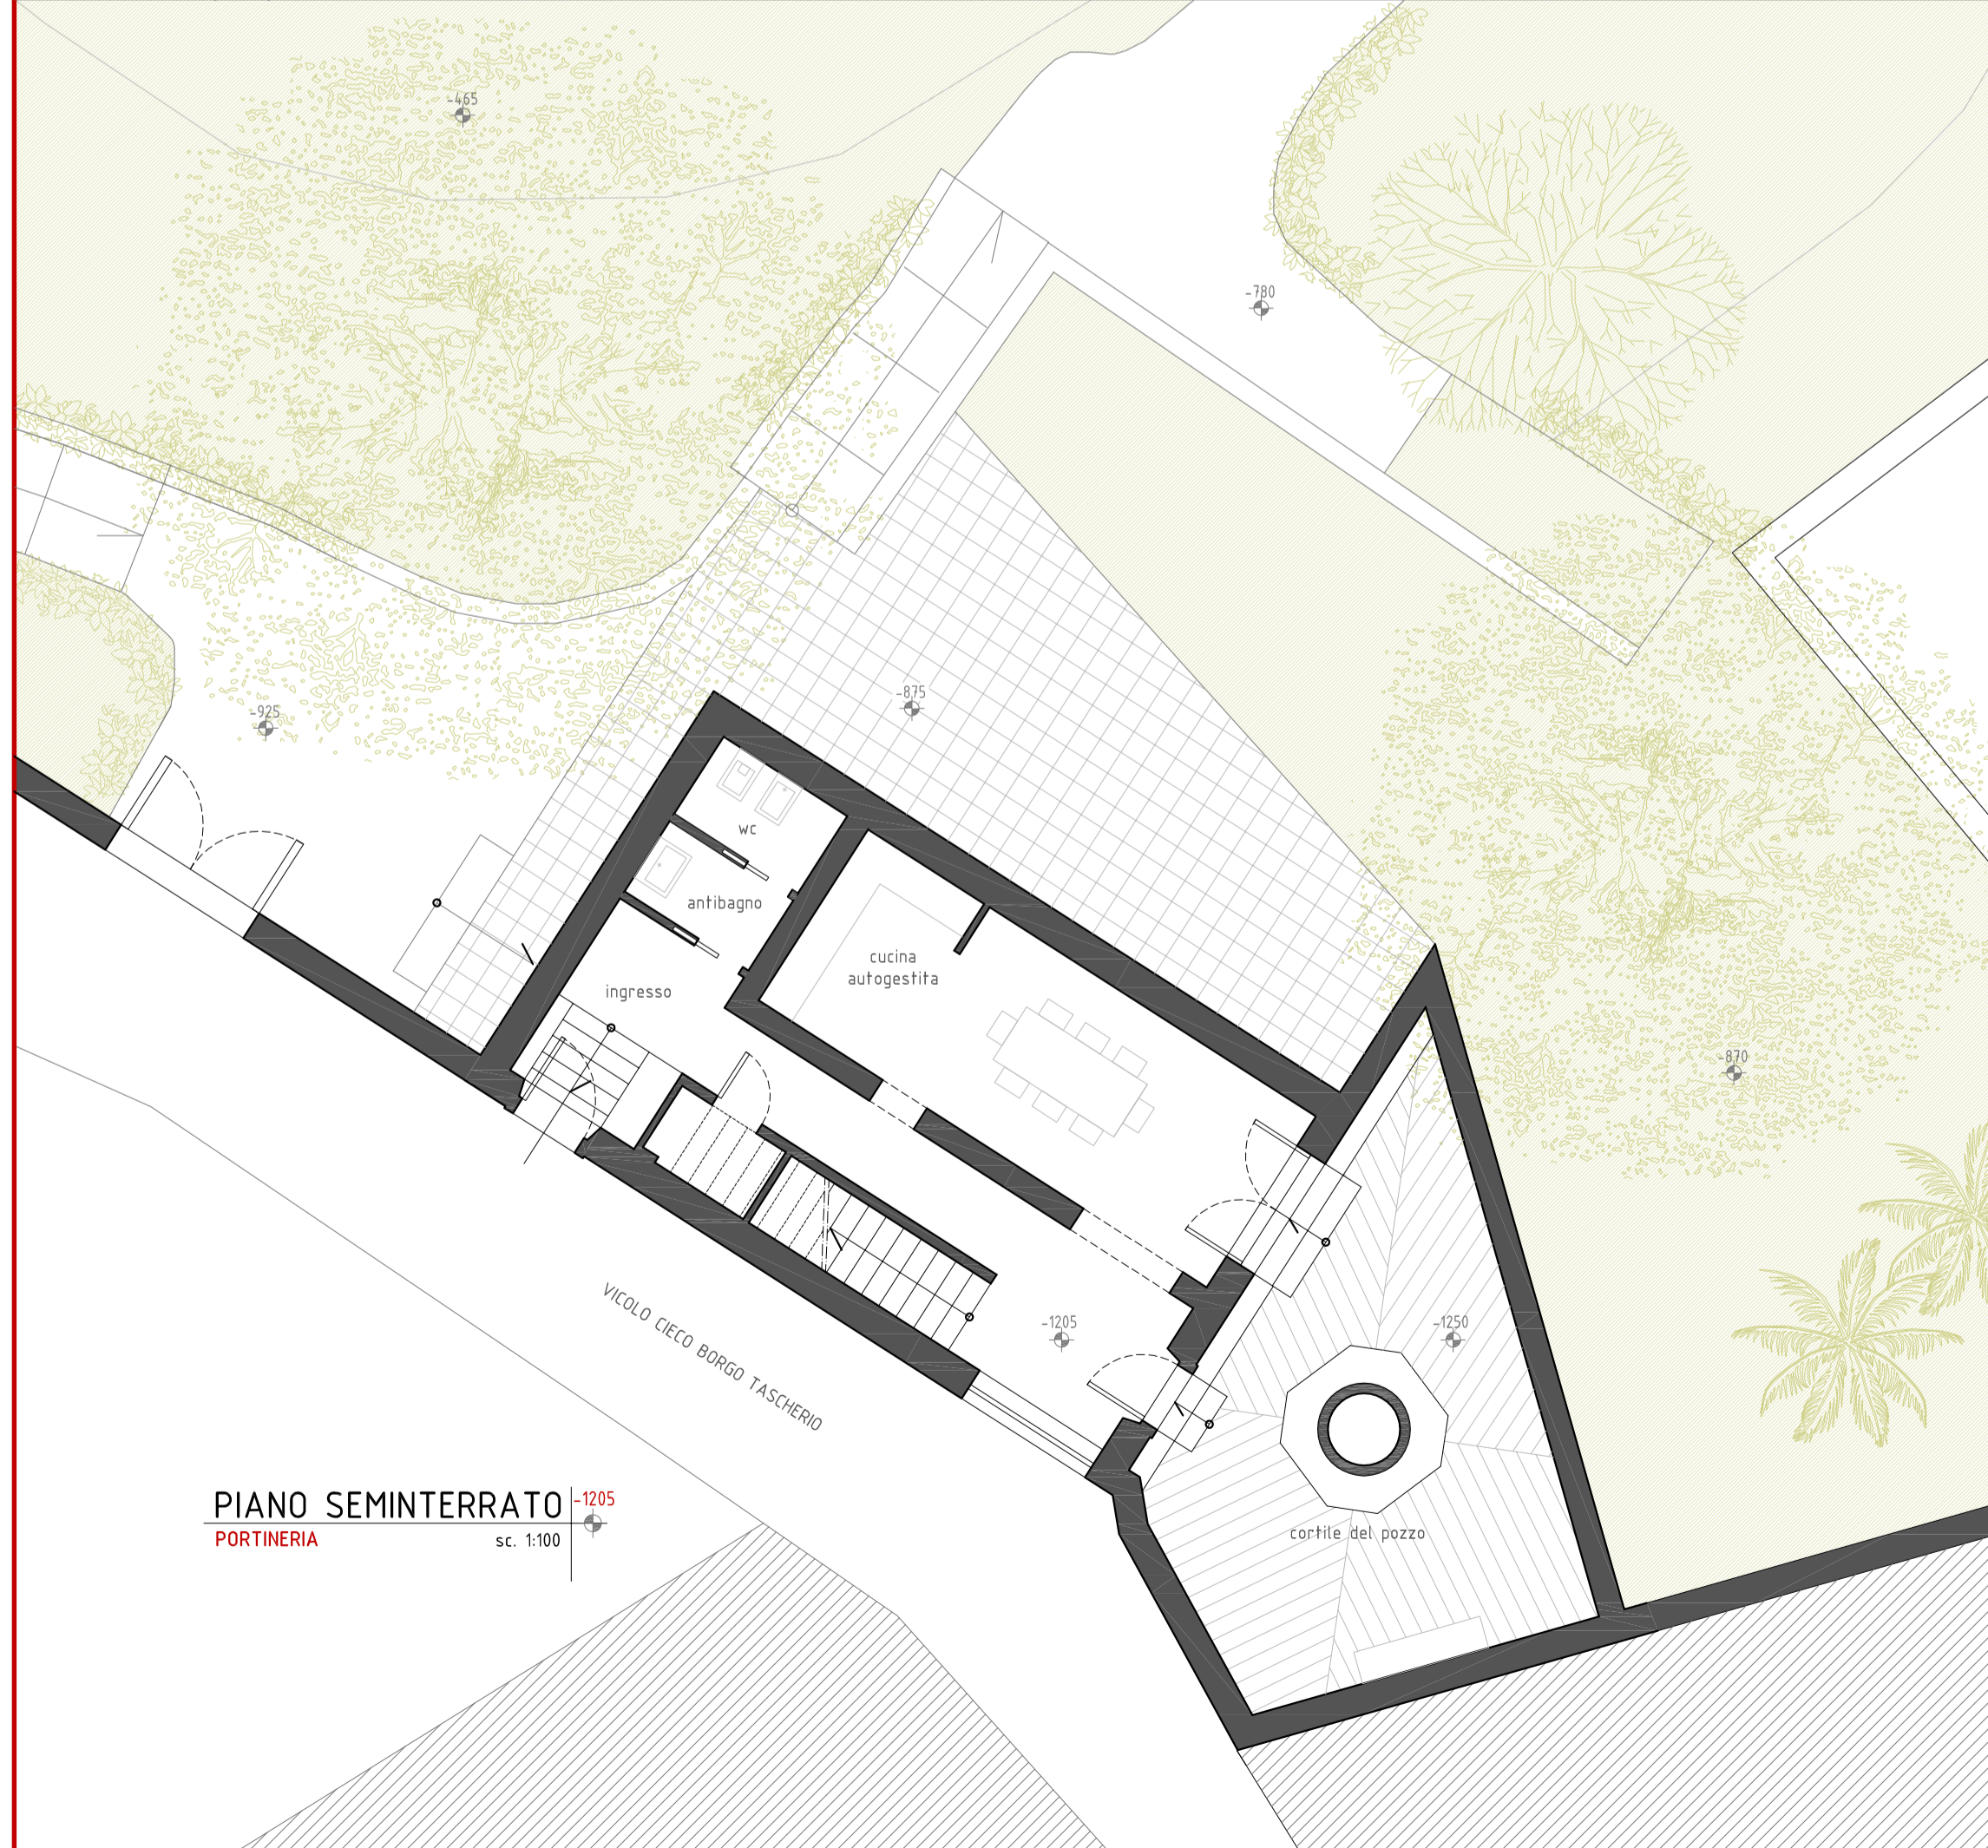


-125 PIANO SEMINTERRATO  
sc. 1:100 PORTINERIA




-870 PIANO TERRA  
sc. 1:100 PORTINERIA

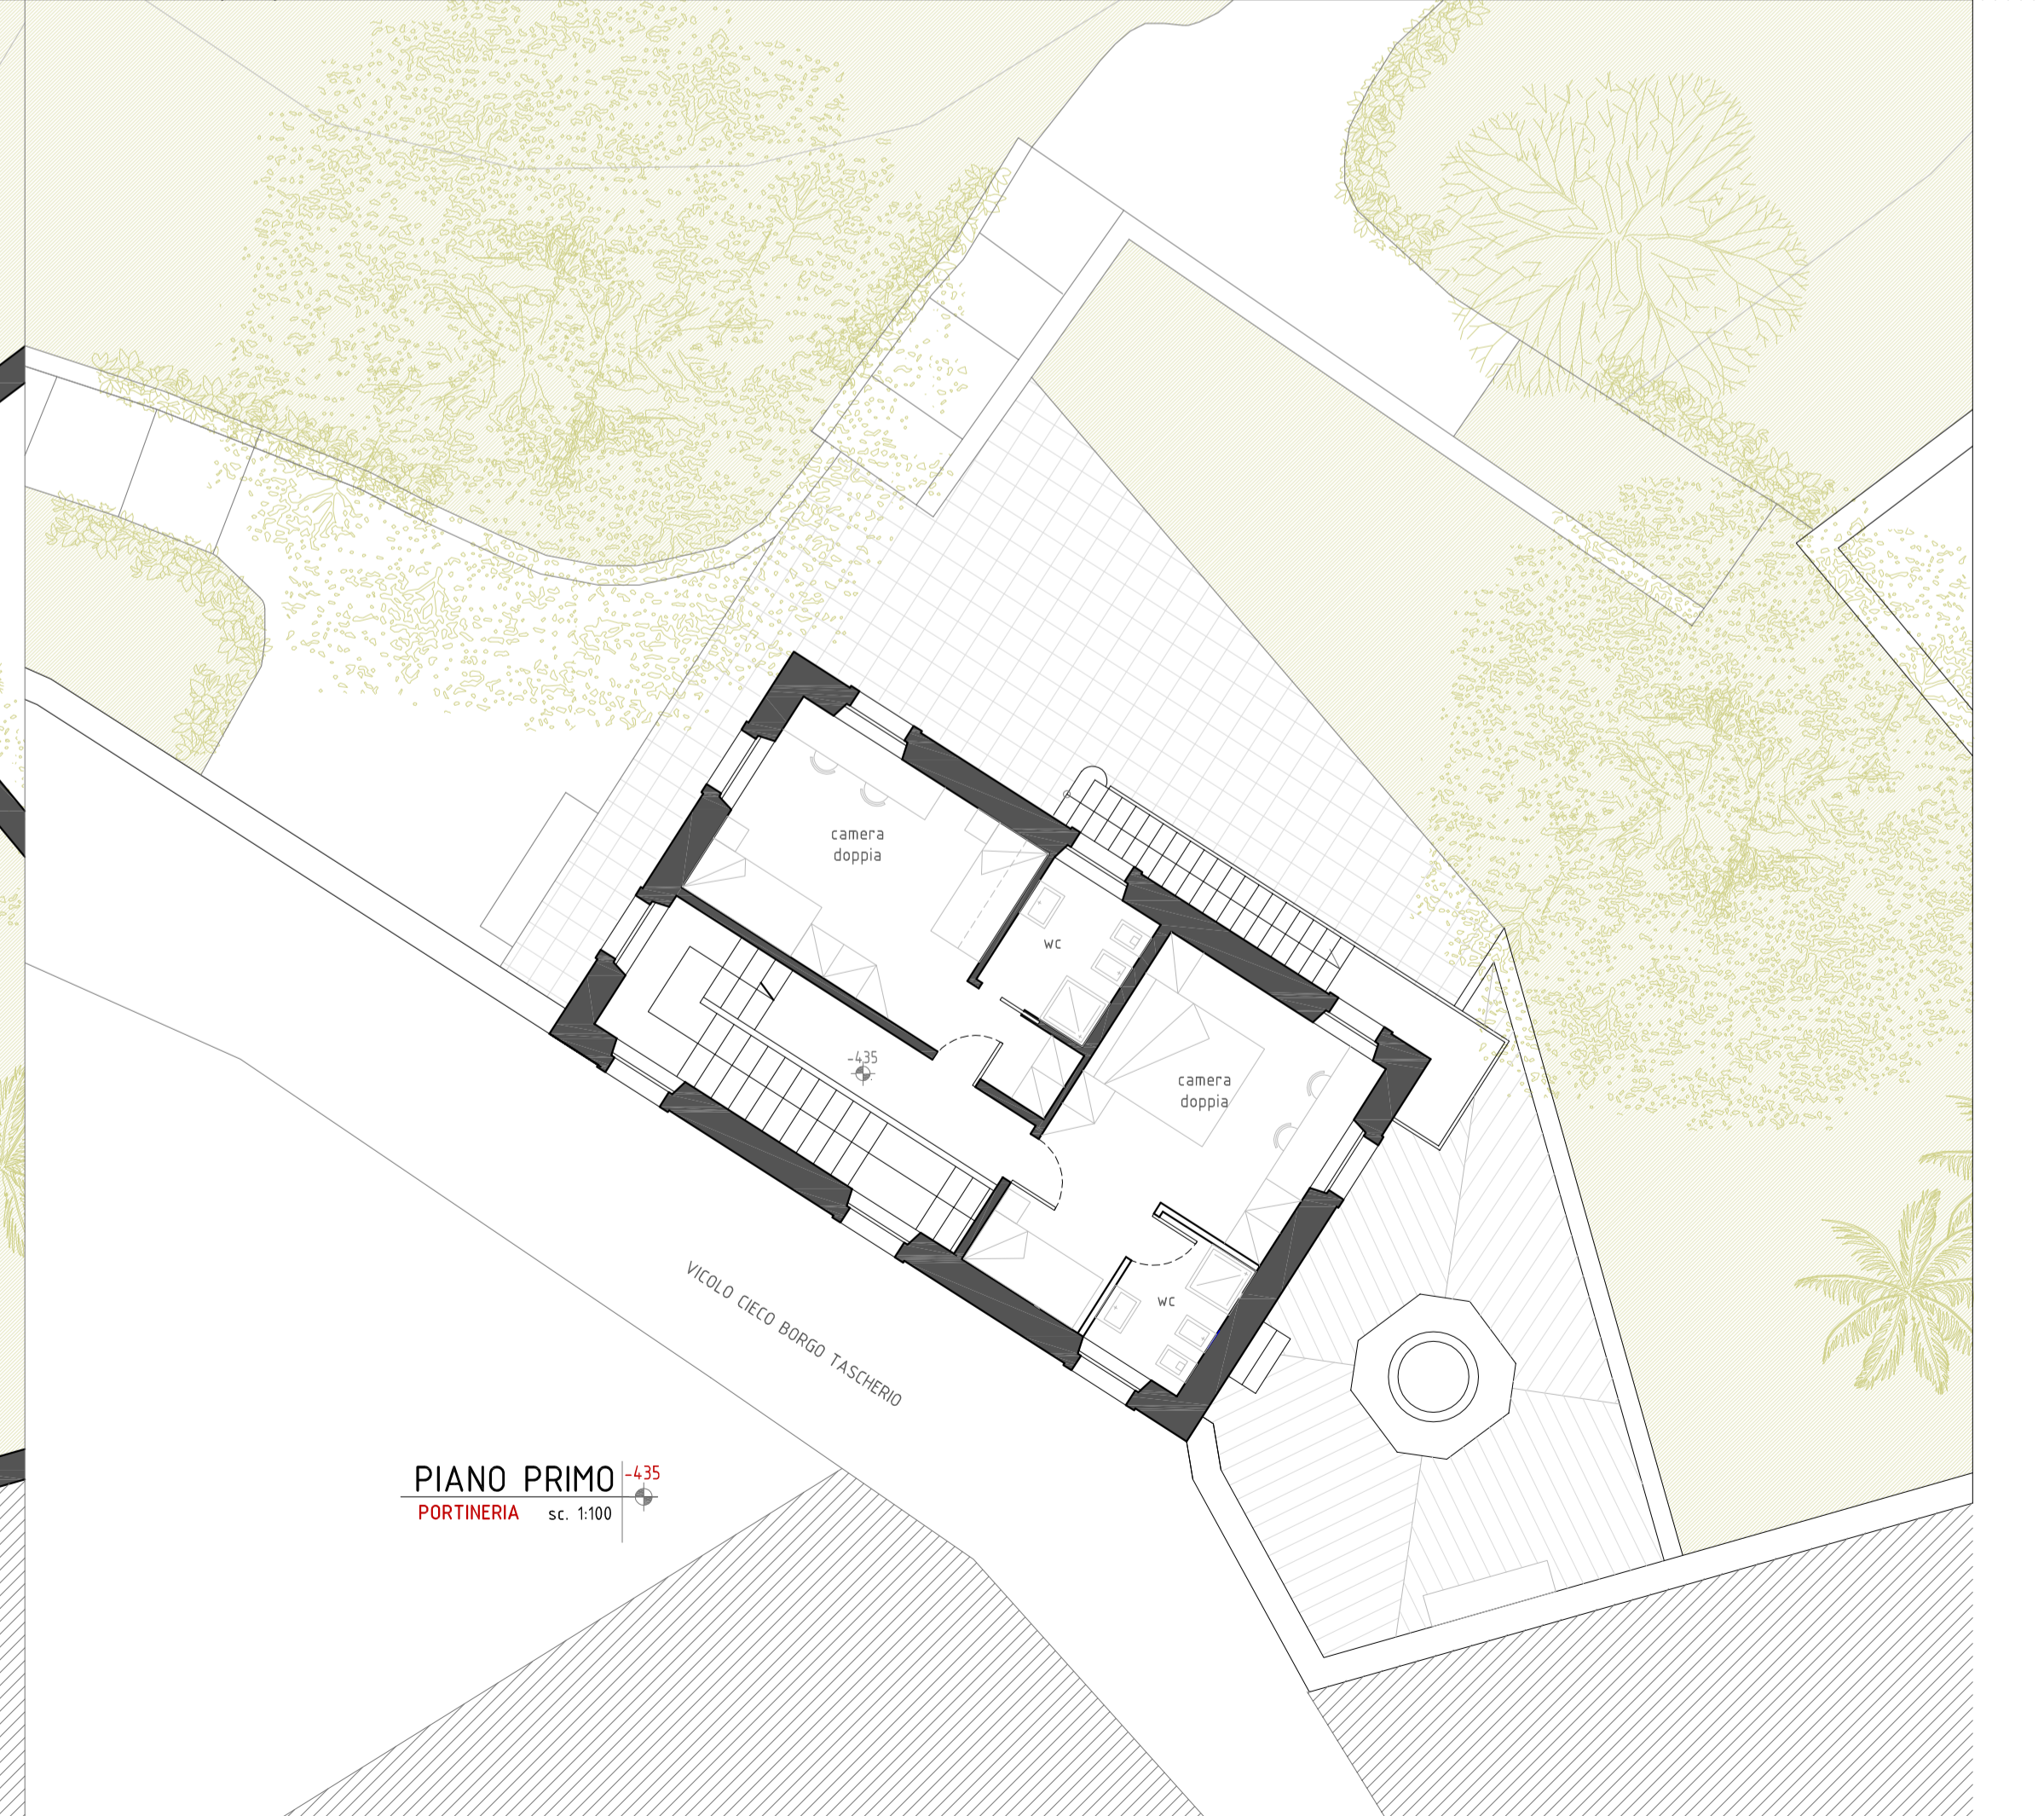


-435 PIANO PRIMO  
sc. 1:100 PORTINERIA

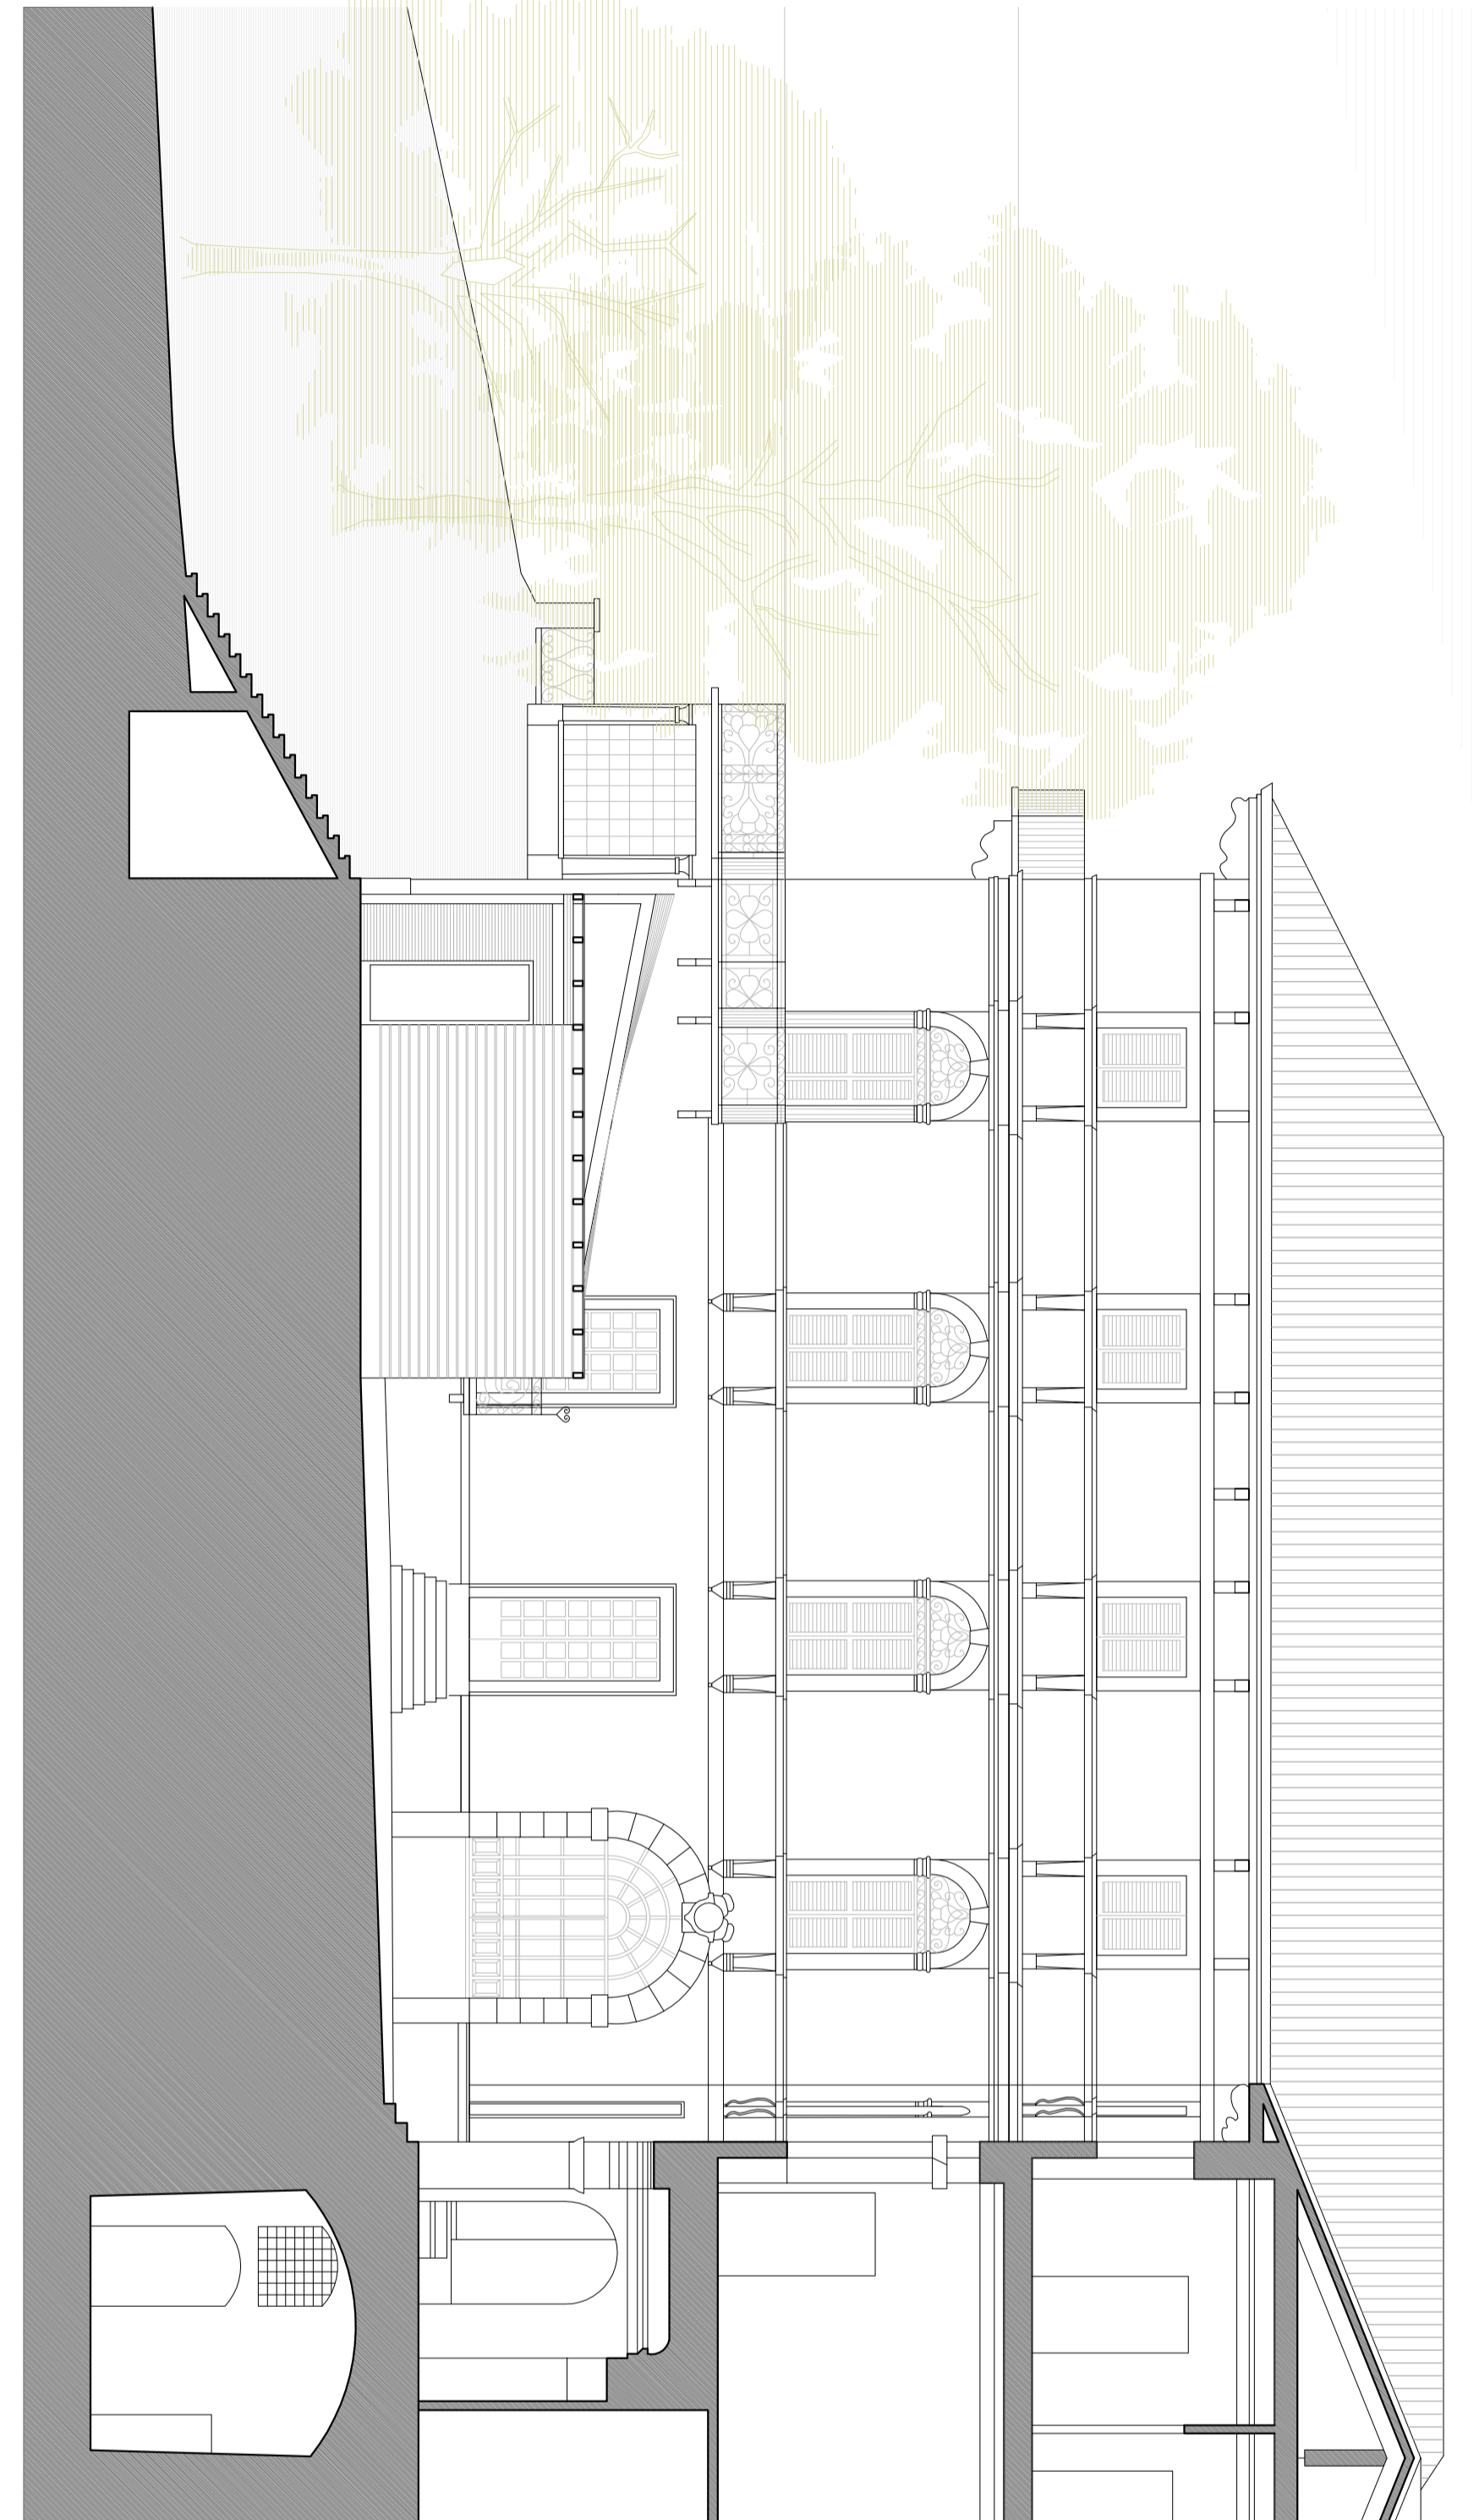


PROSPETTO-SEZIONE 1-1  
RECEPTION-INFO  
sc. 1:100

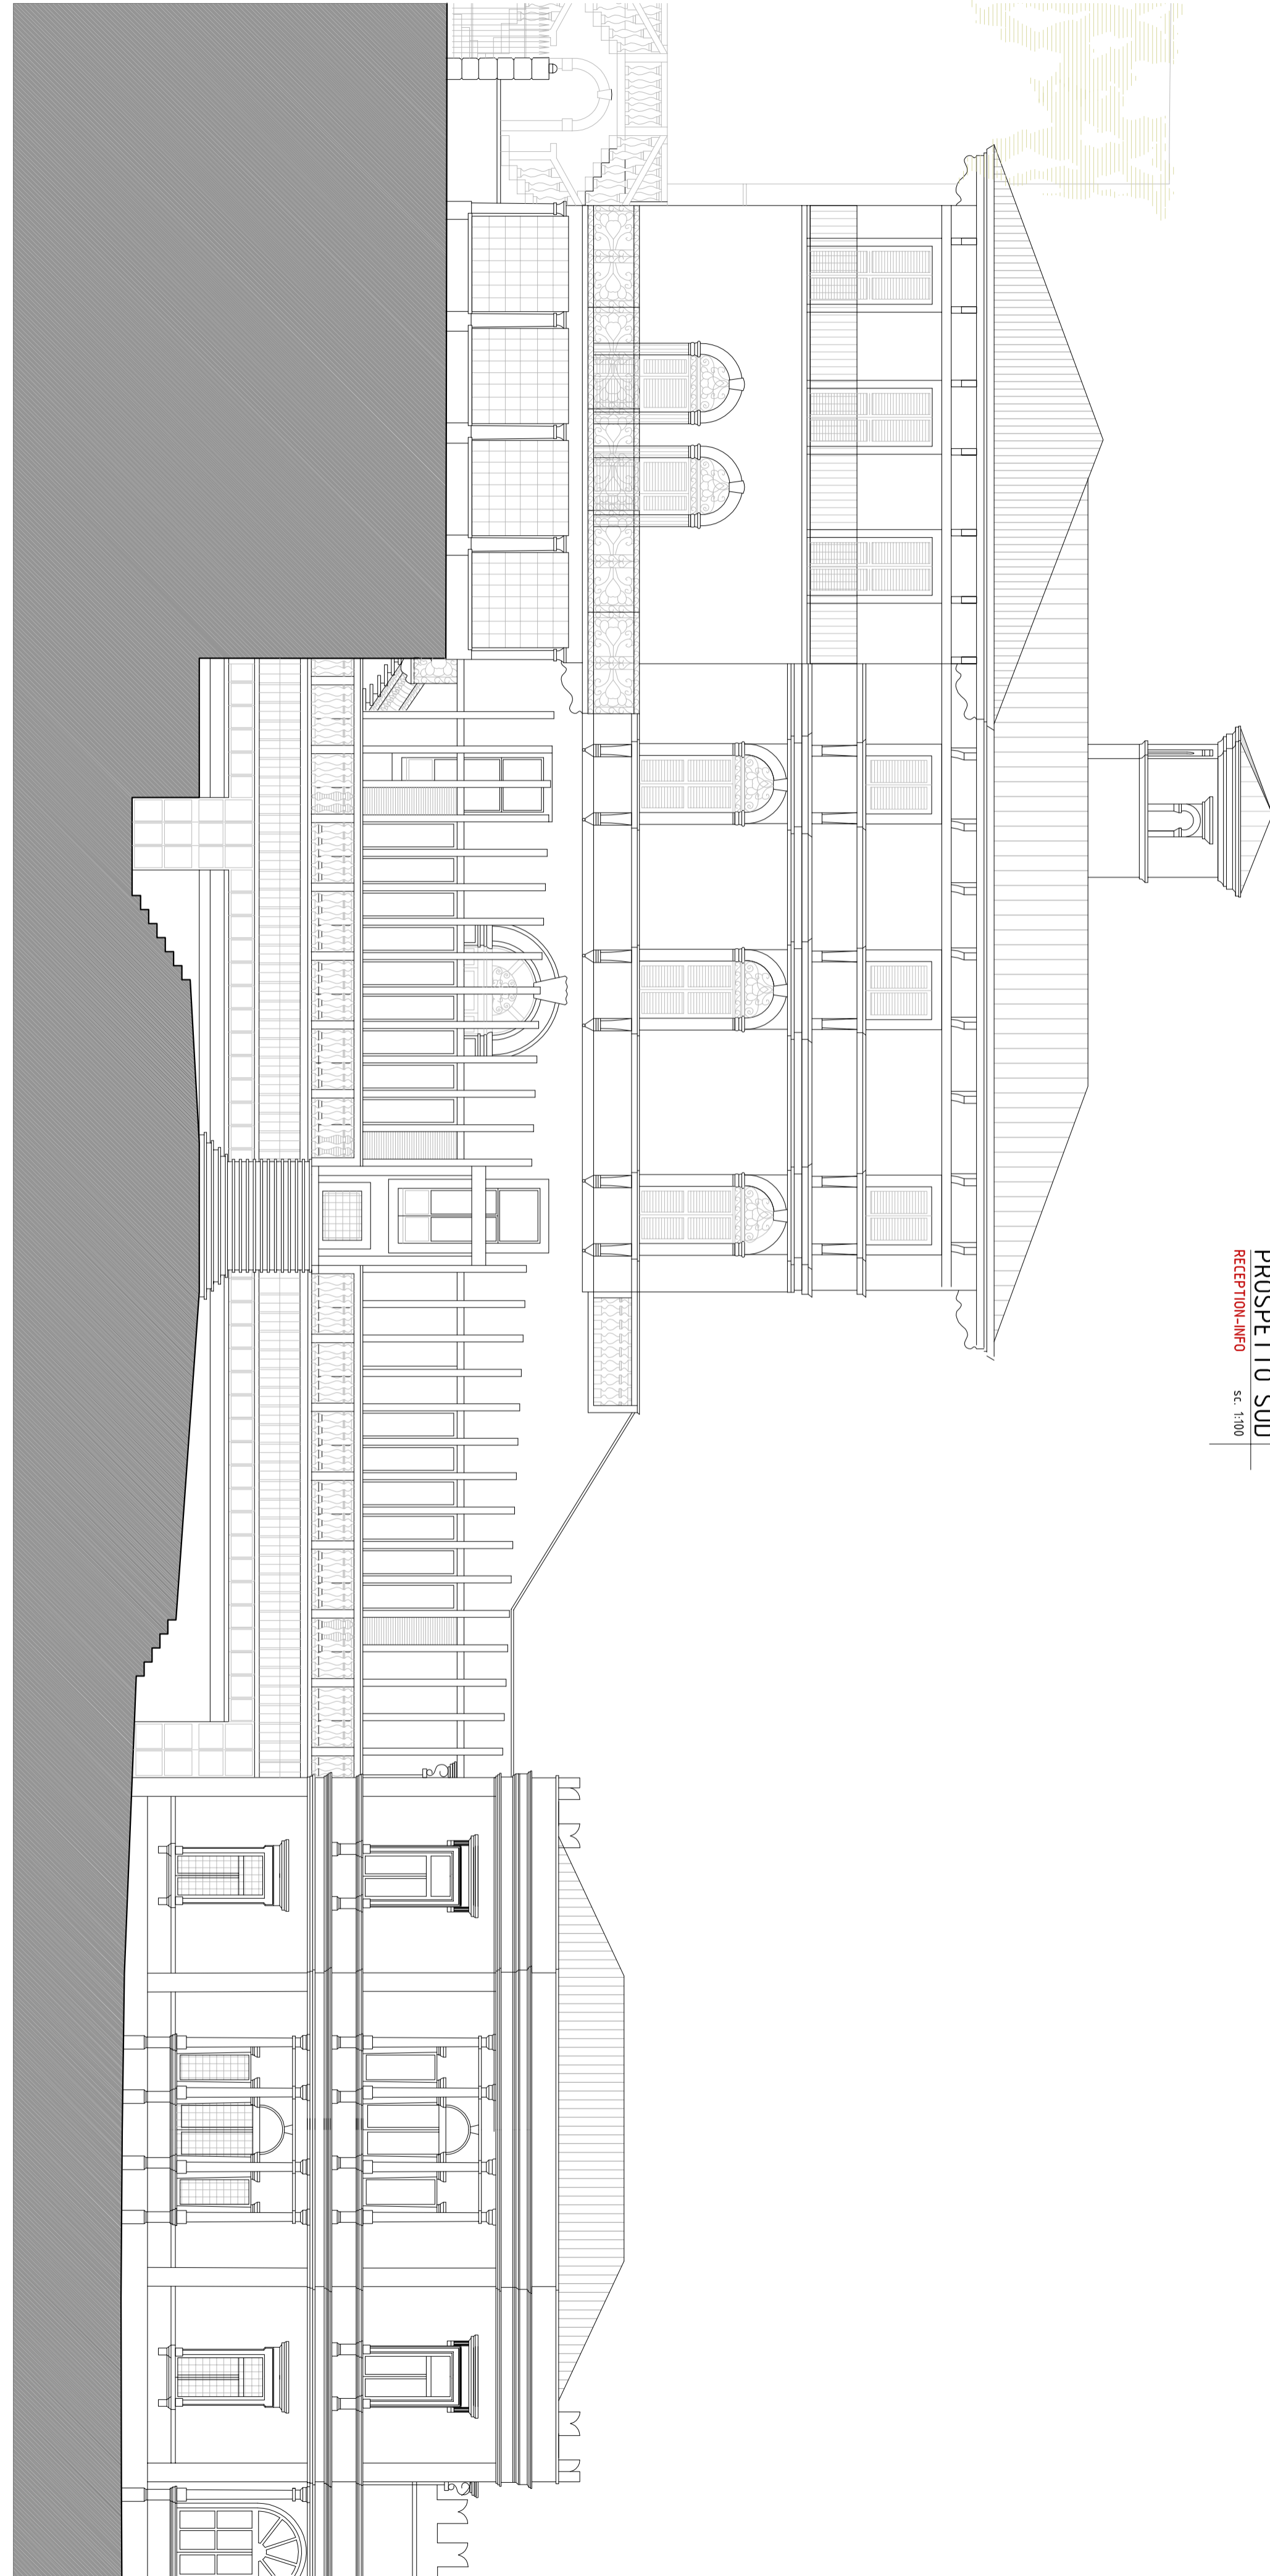


PROSPETTO SUD  
RECEPTION-INFO  
sc. 1:100

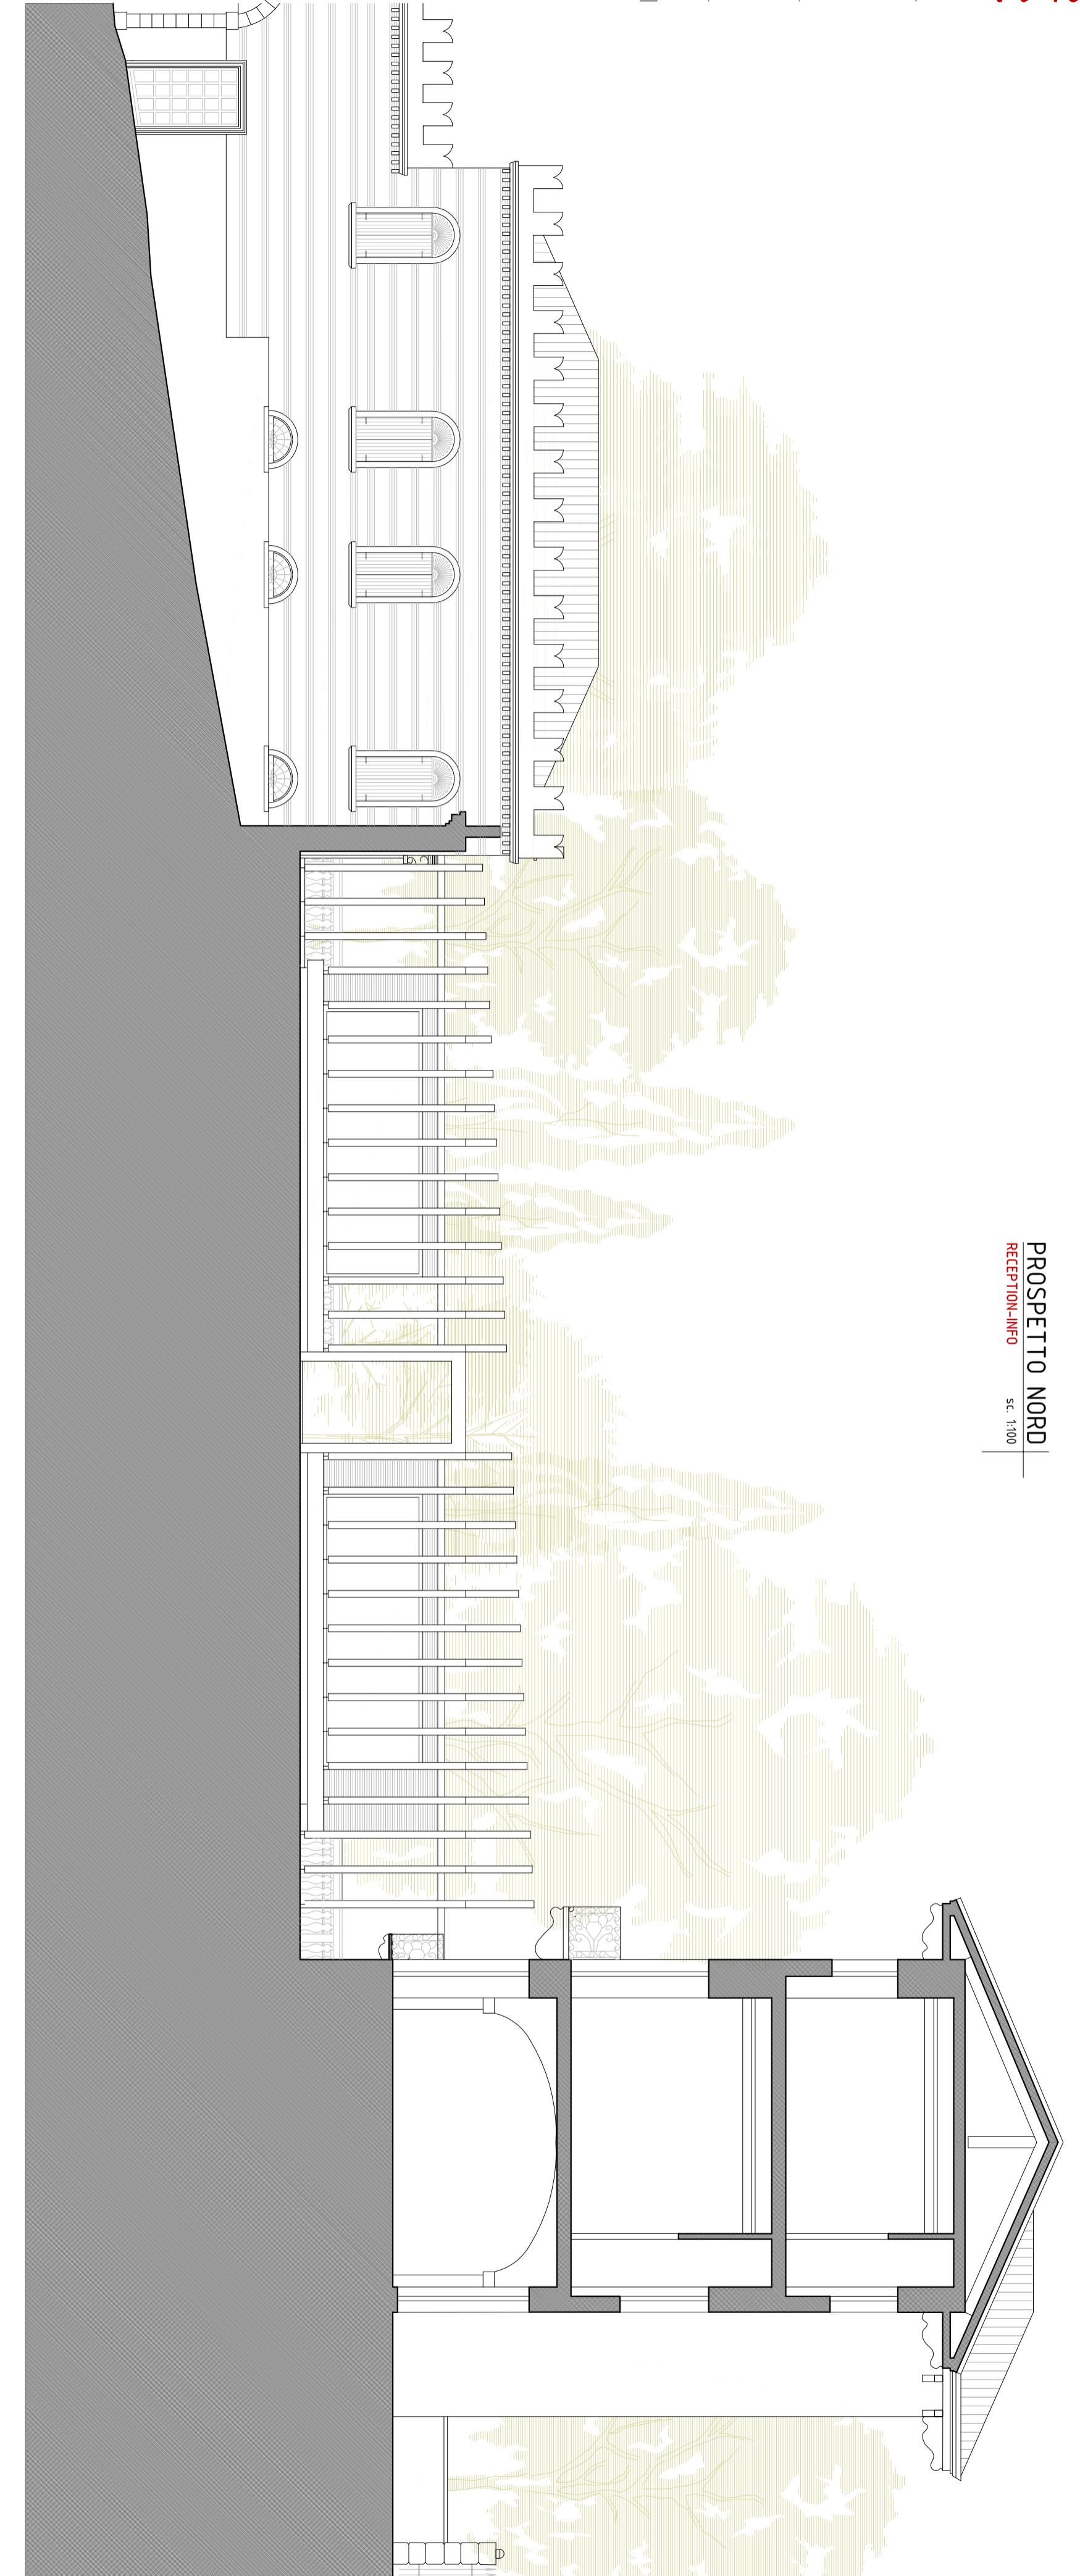


PROSPETTO NORD  
RECEPTION-INFO  
sc. 1:100

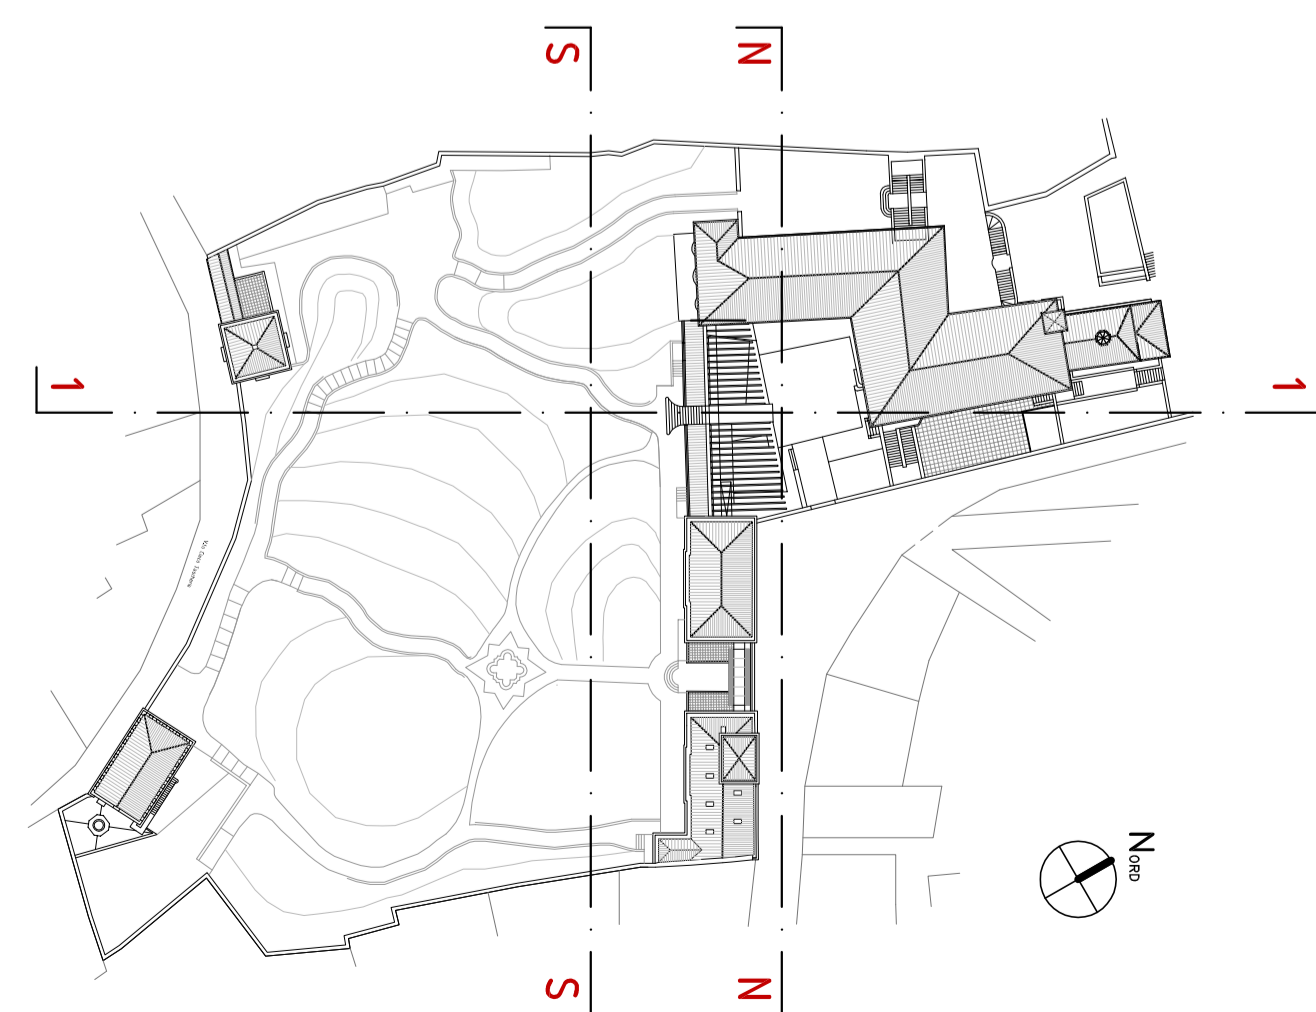


KEY-PLAN  
1/1000 scale

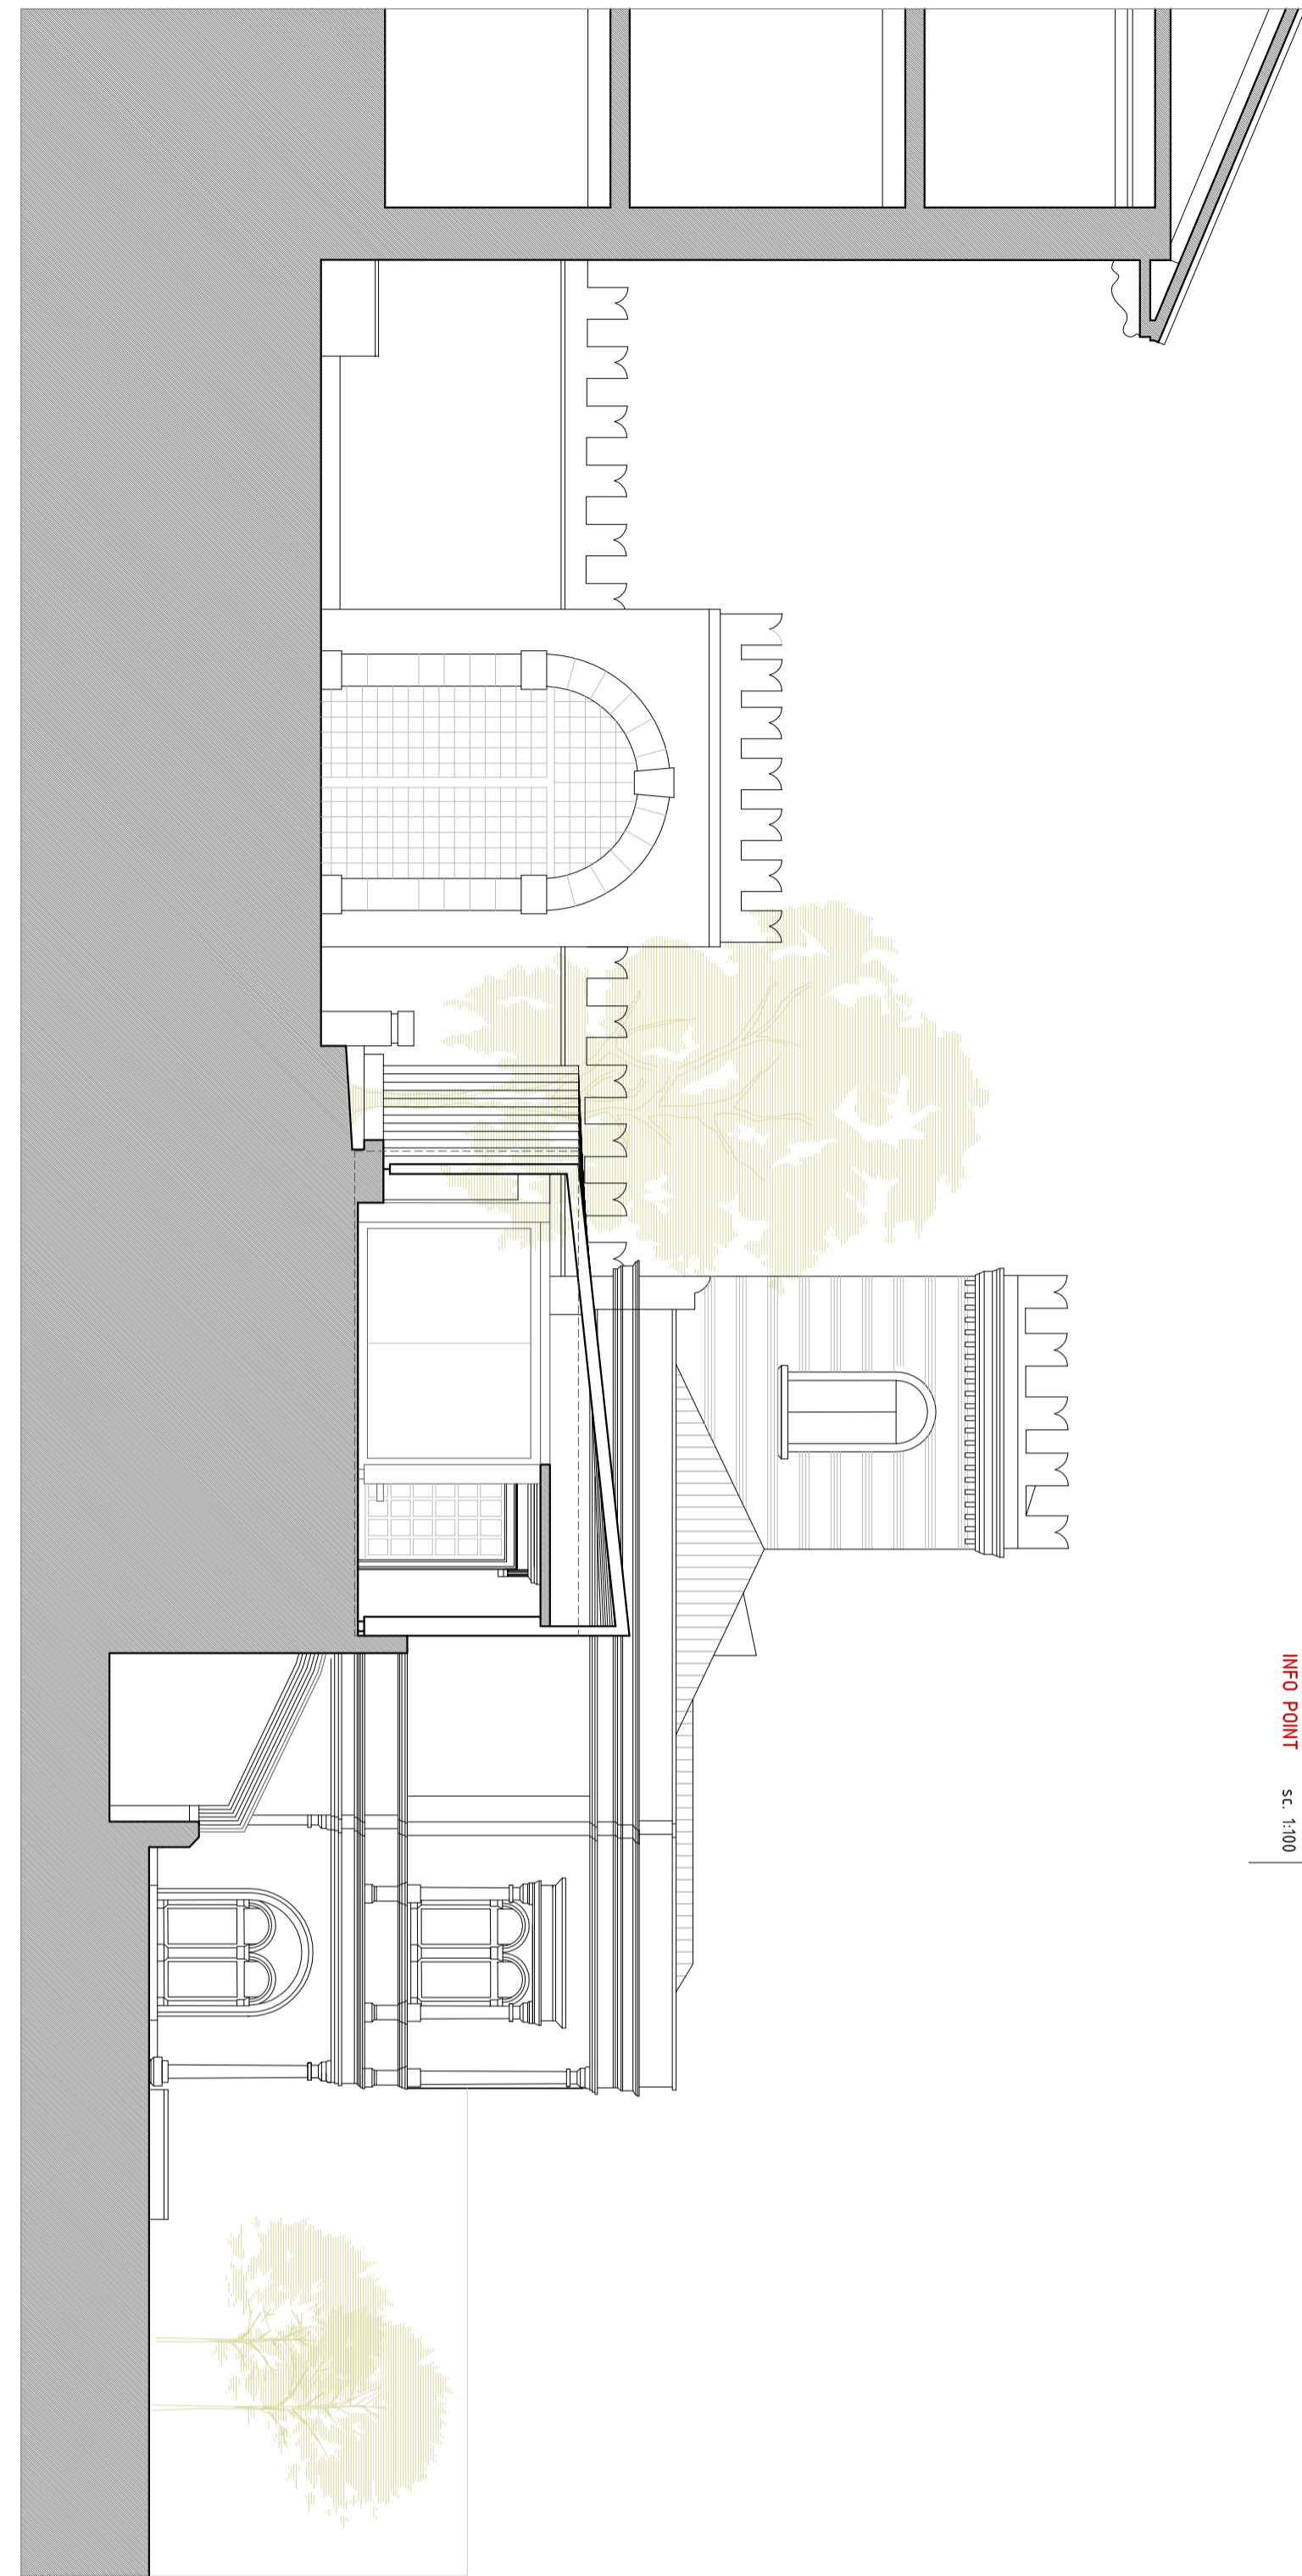


SEZIONE 4-4  
RECEPTION-INFO  
SC. 1/500

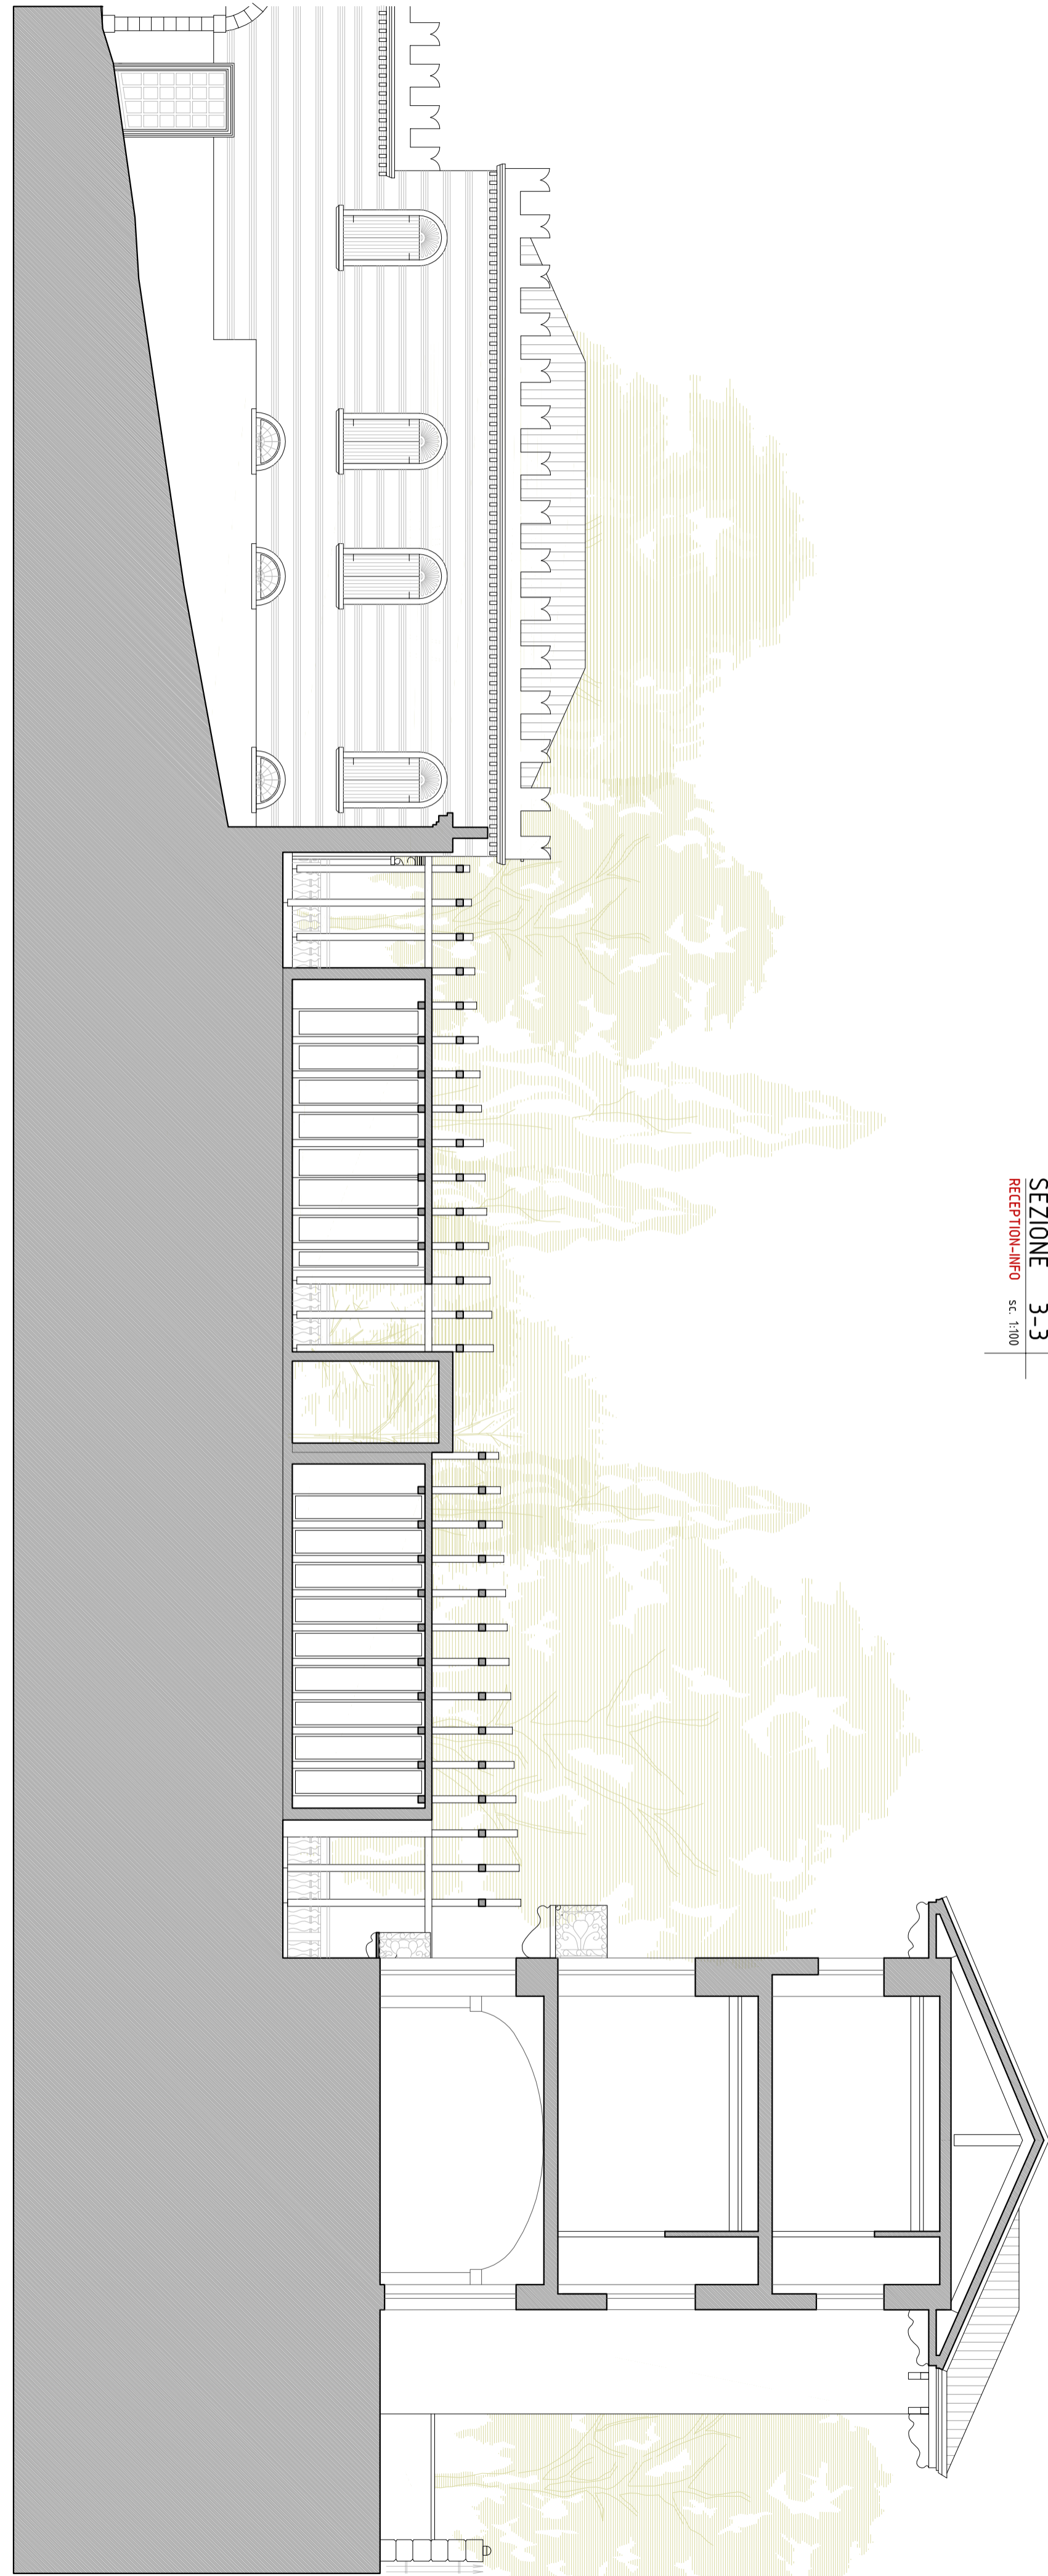

SEZIONE 3-3  
RECEPTION-INFO  
SC. 1/500

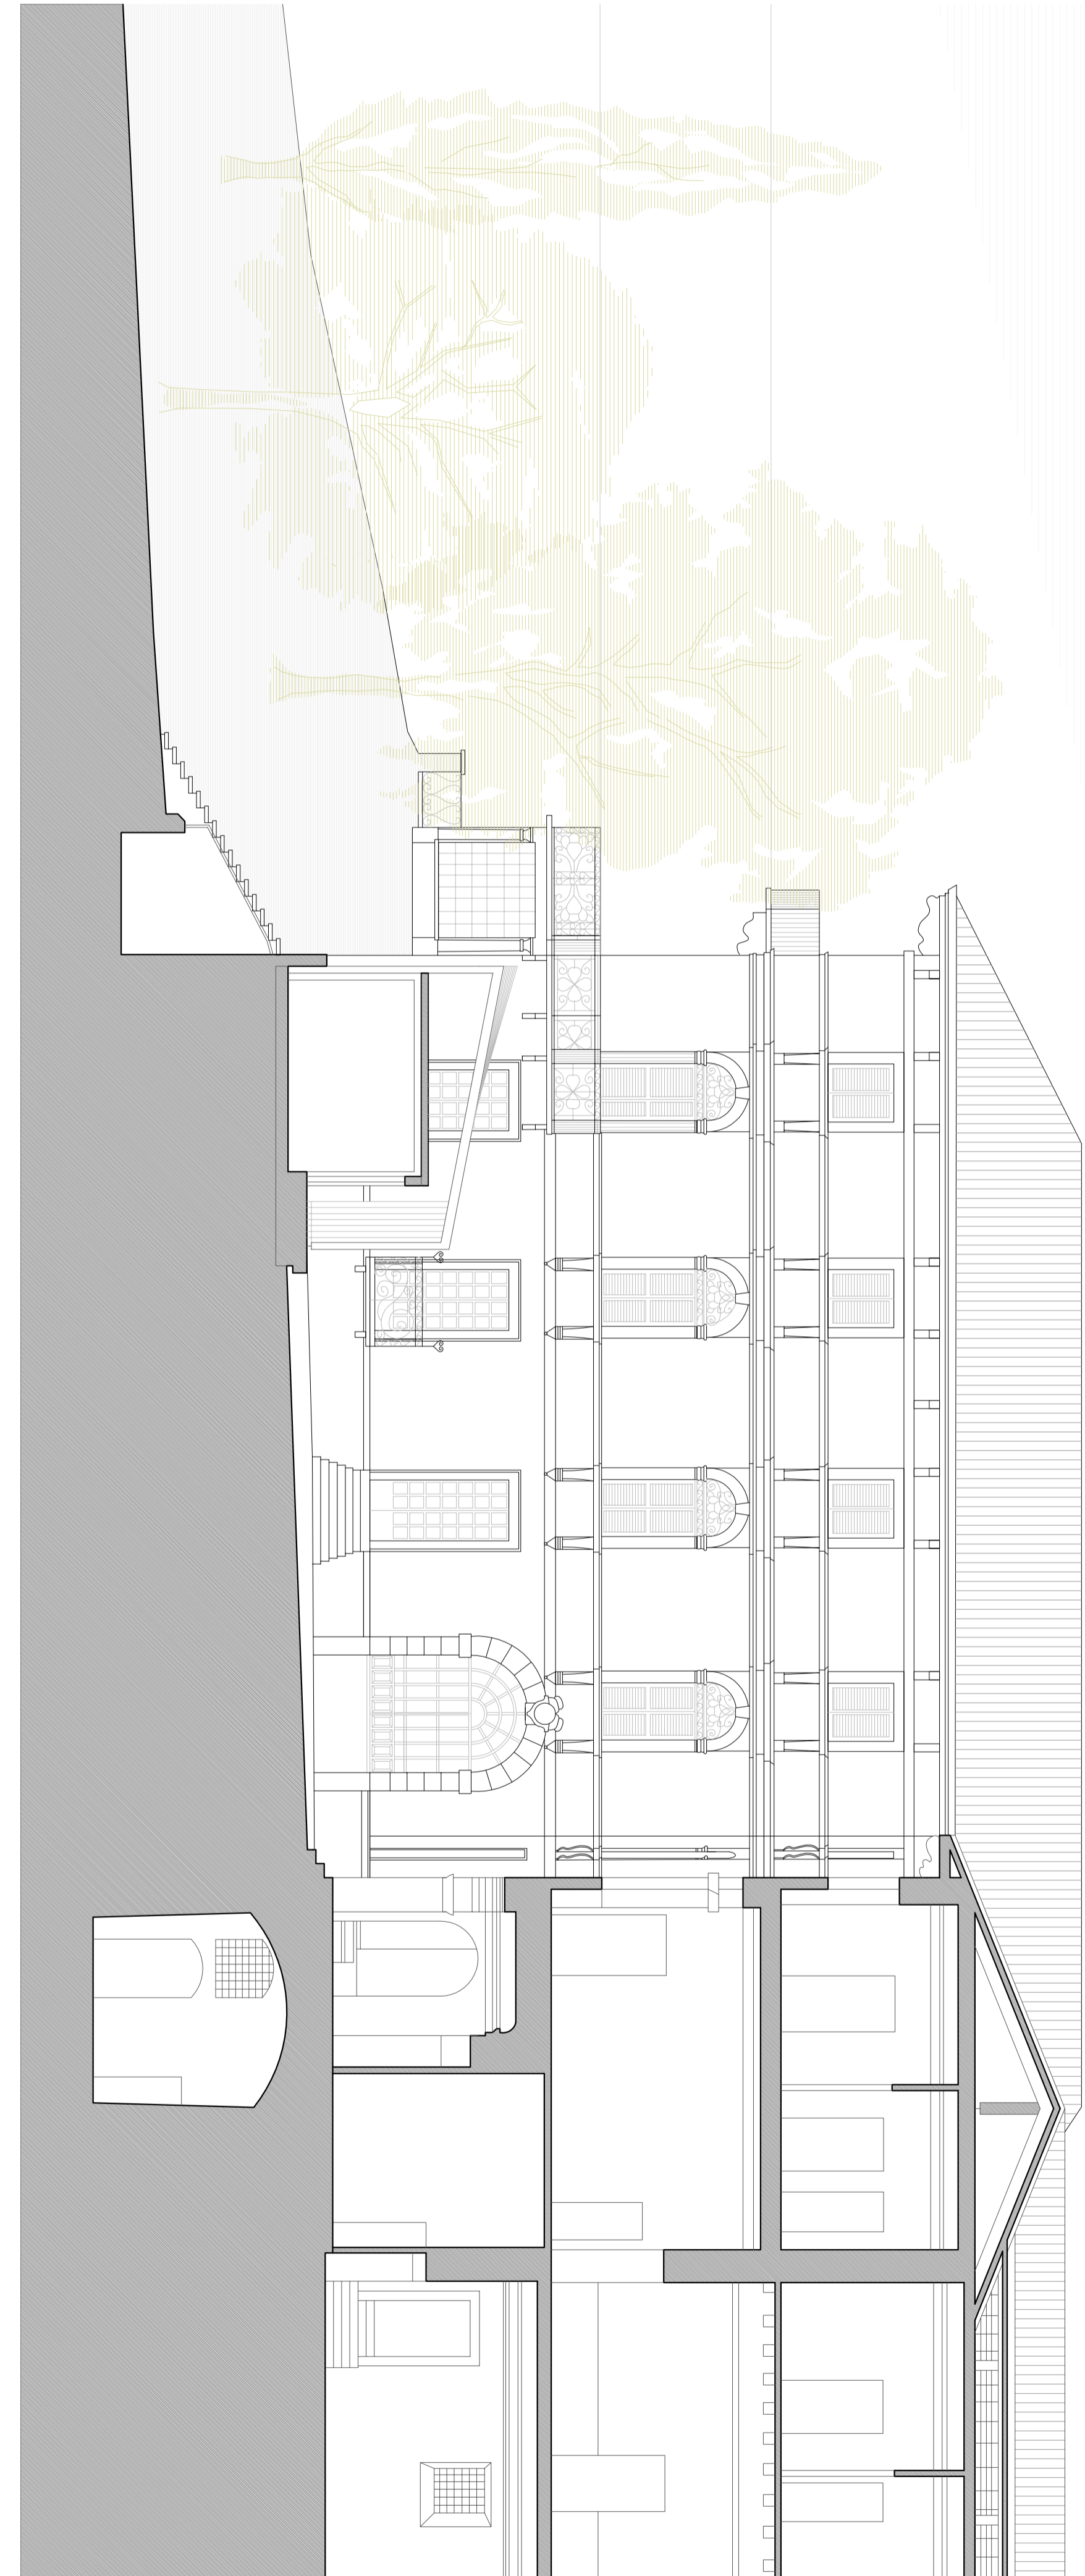

SEZIONE 2-2  
RECEPTION  
SC. 1/500

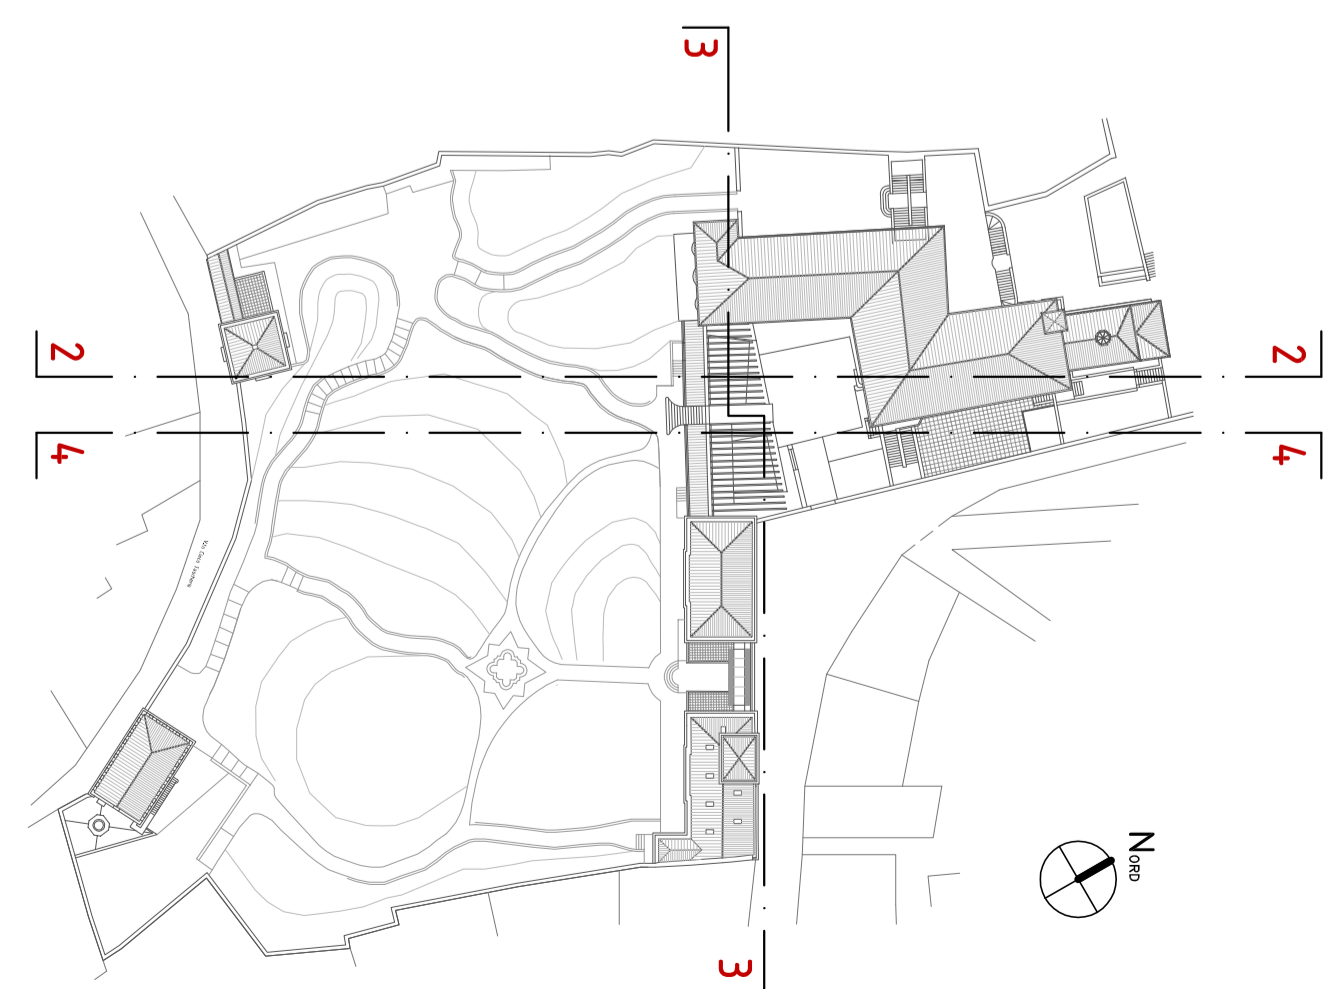

KEY-PLAN  
1/5000