




TERZO PIANO INTERRATO

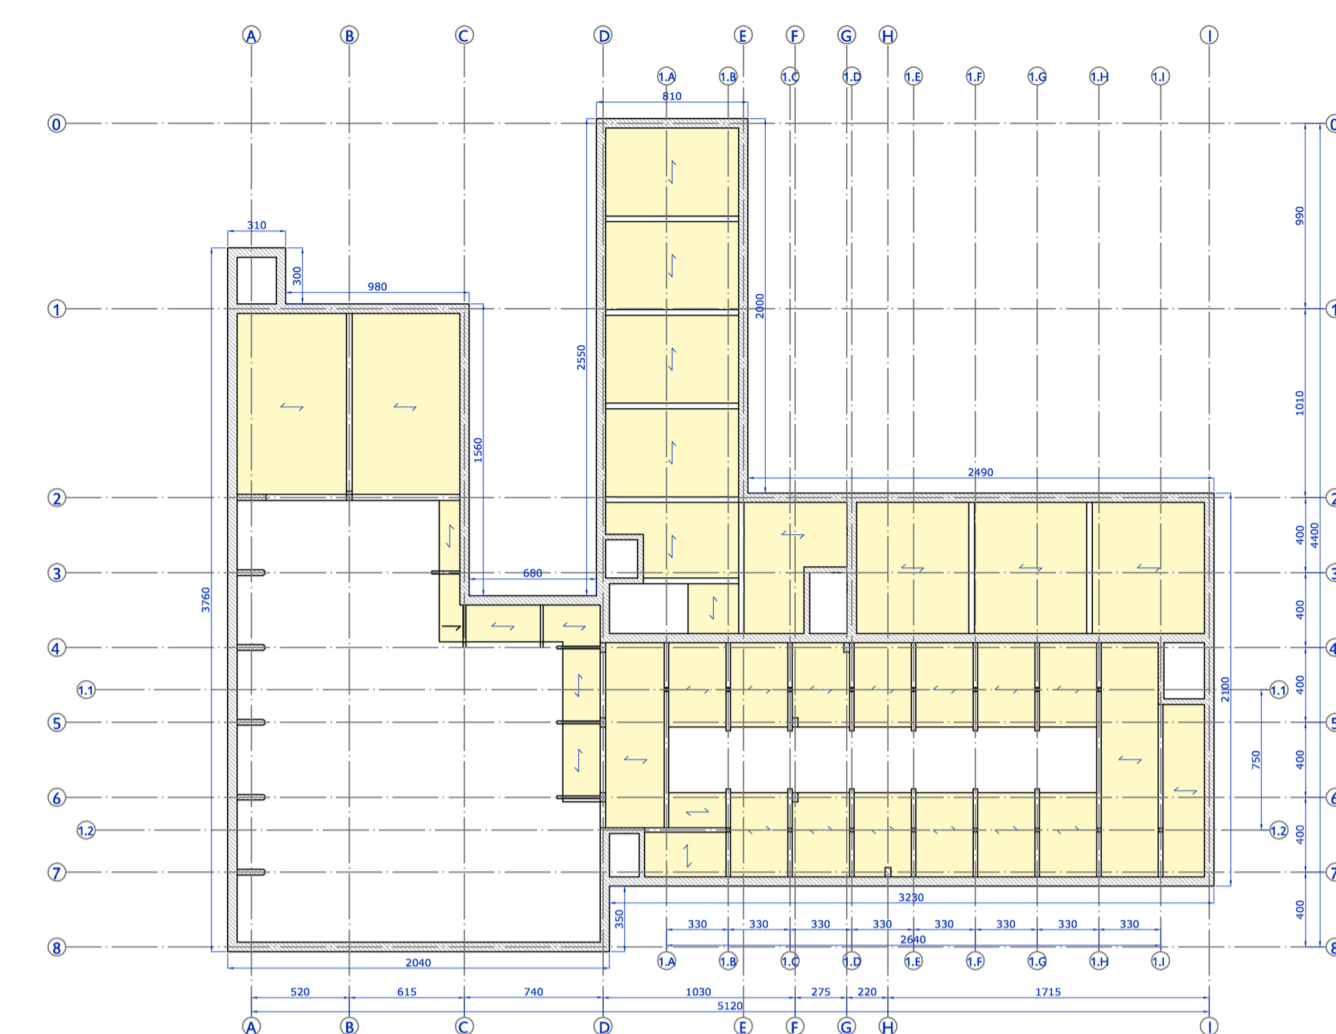


SECONDO PIANO INTERRATO

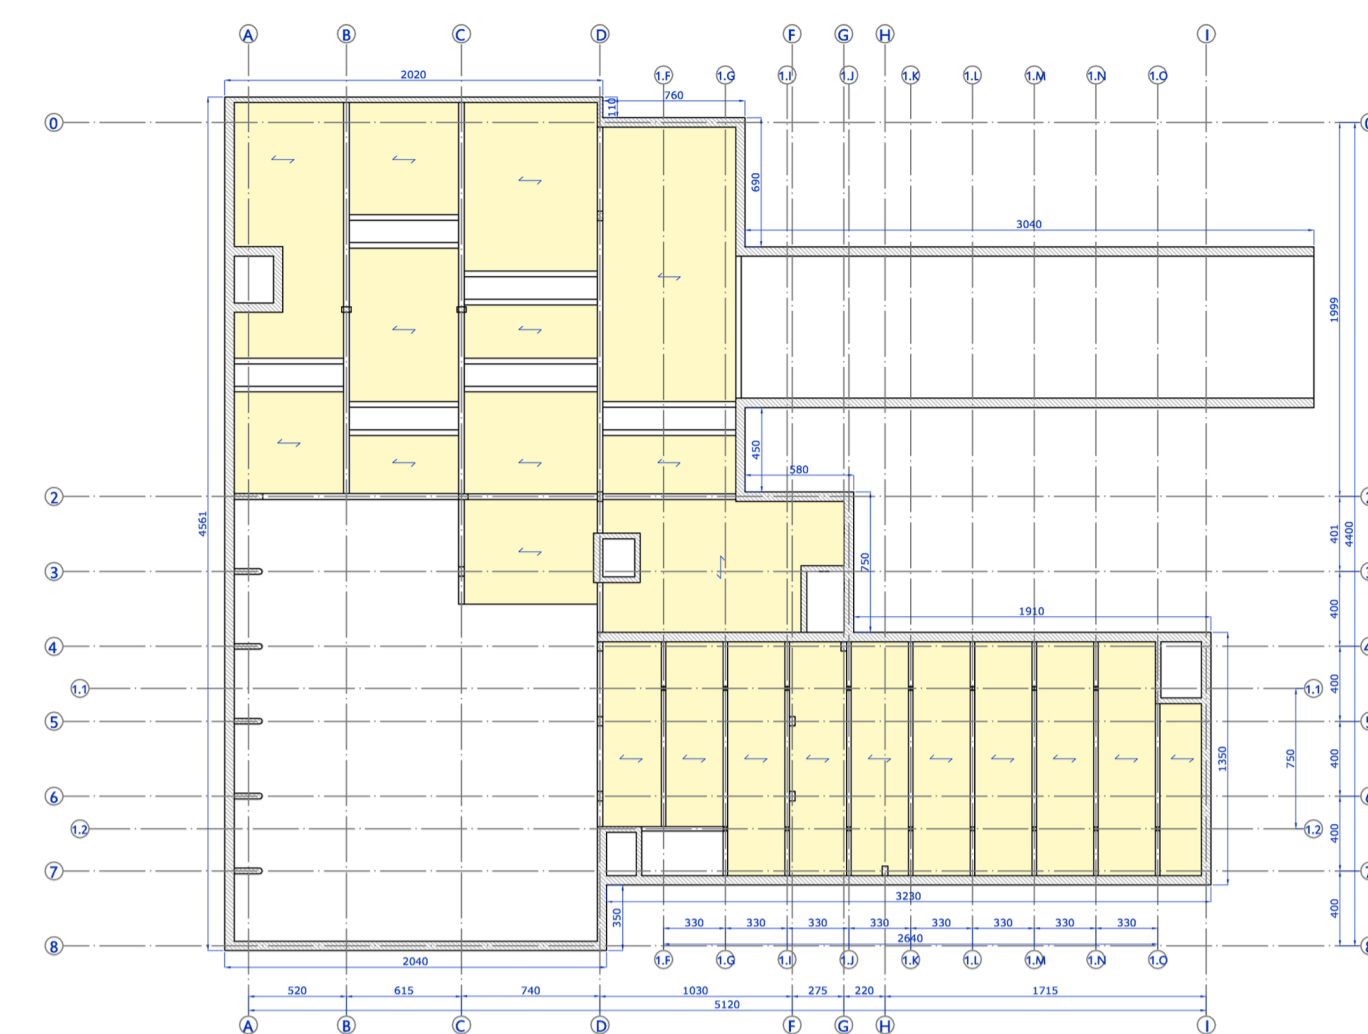

PRIMO PIANO INTERRATO

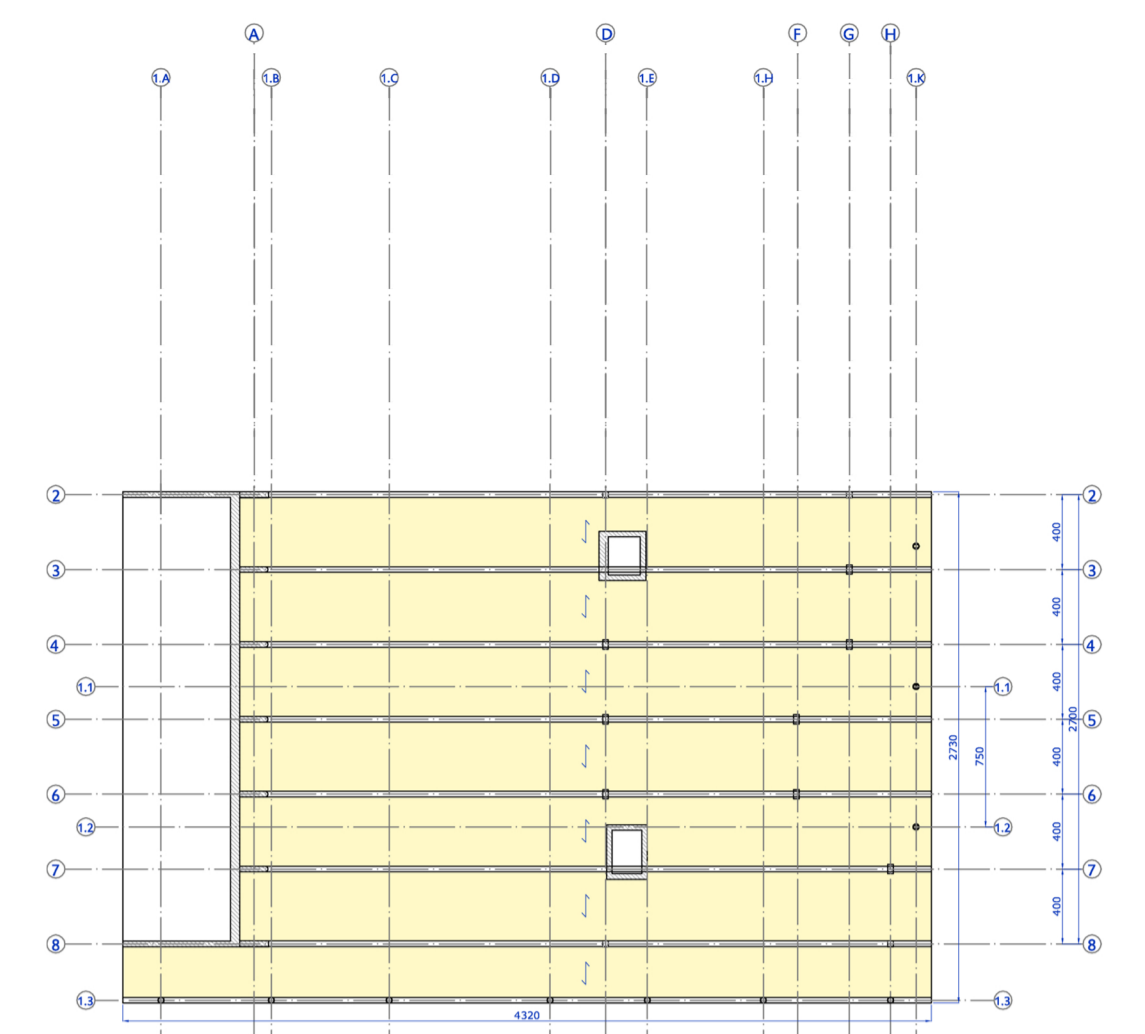


PRIMO PIANO FUORI TERRA

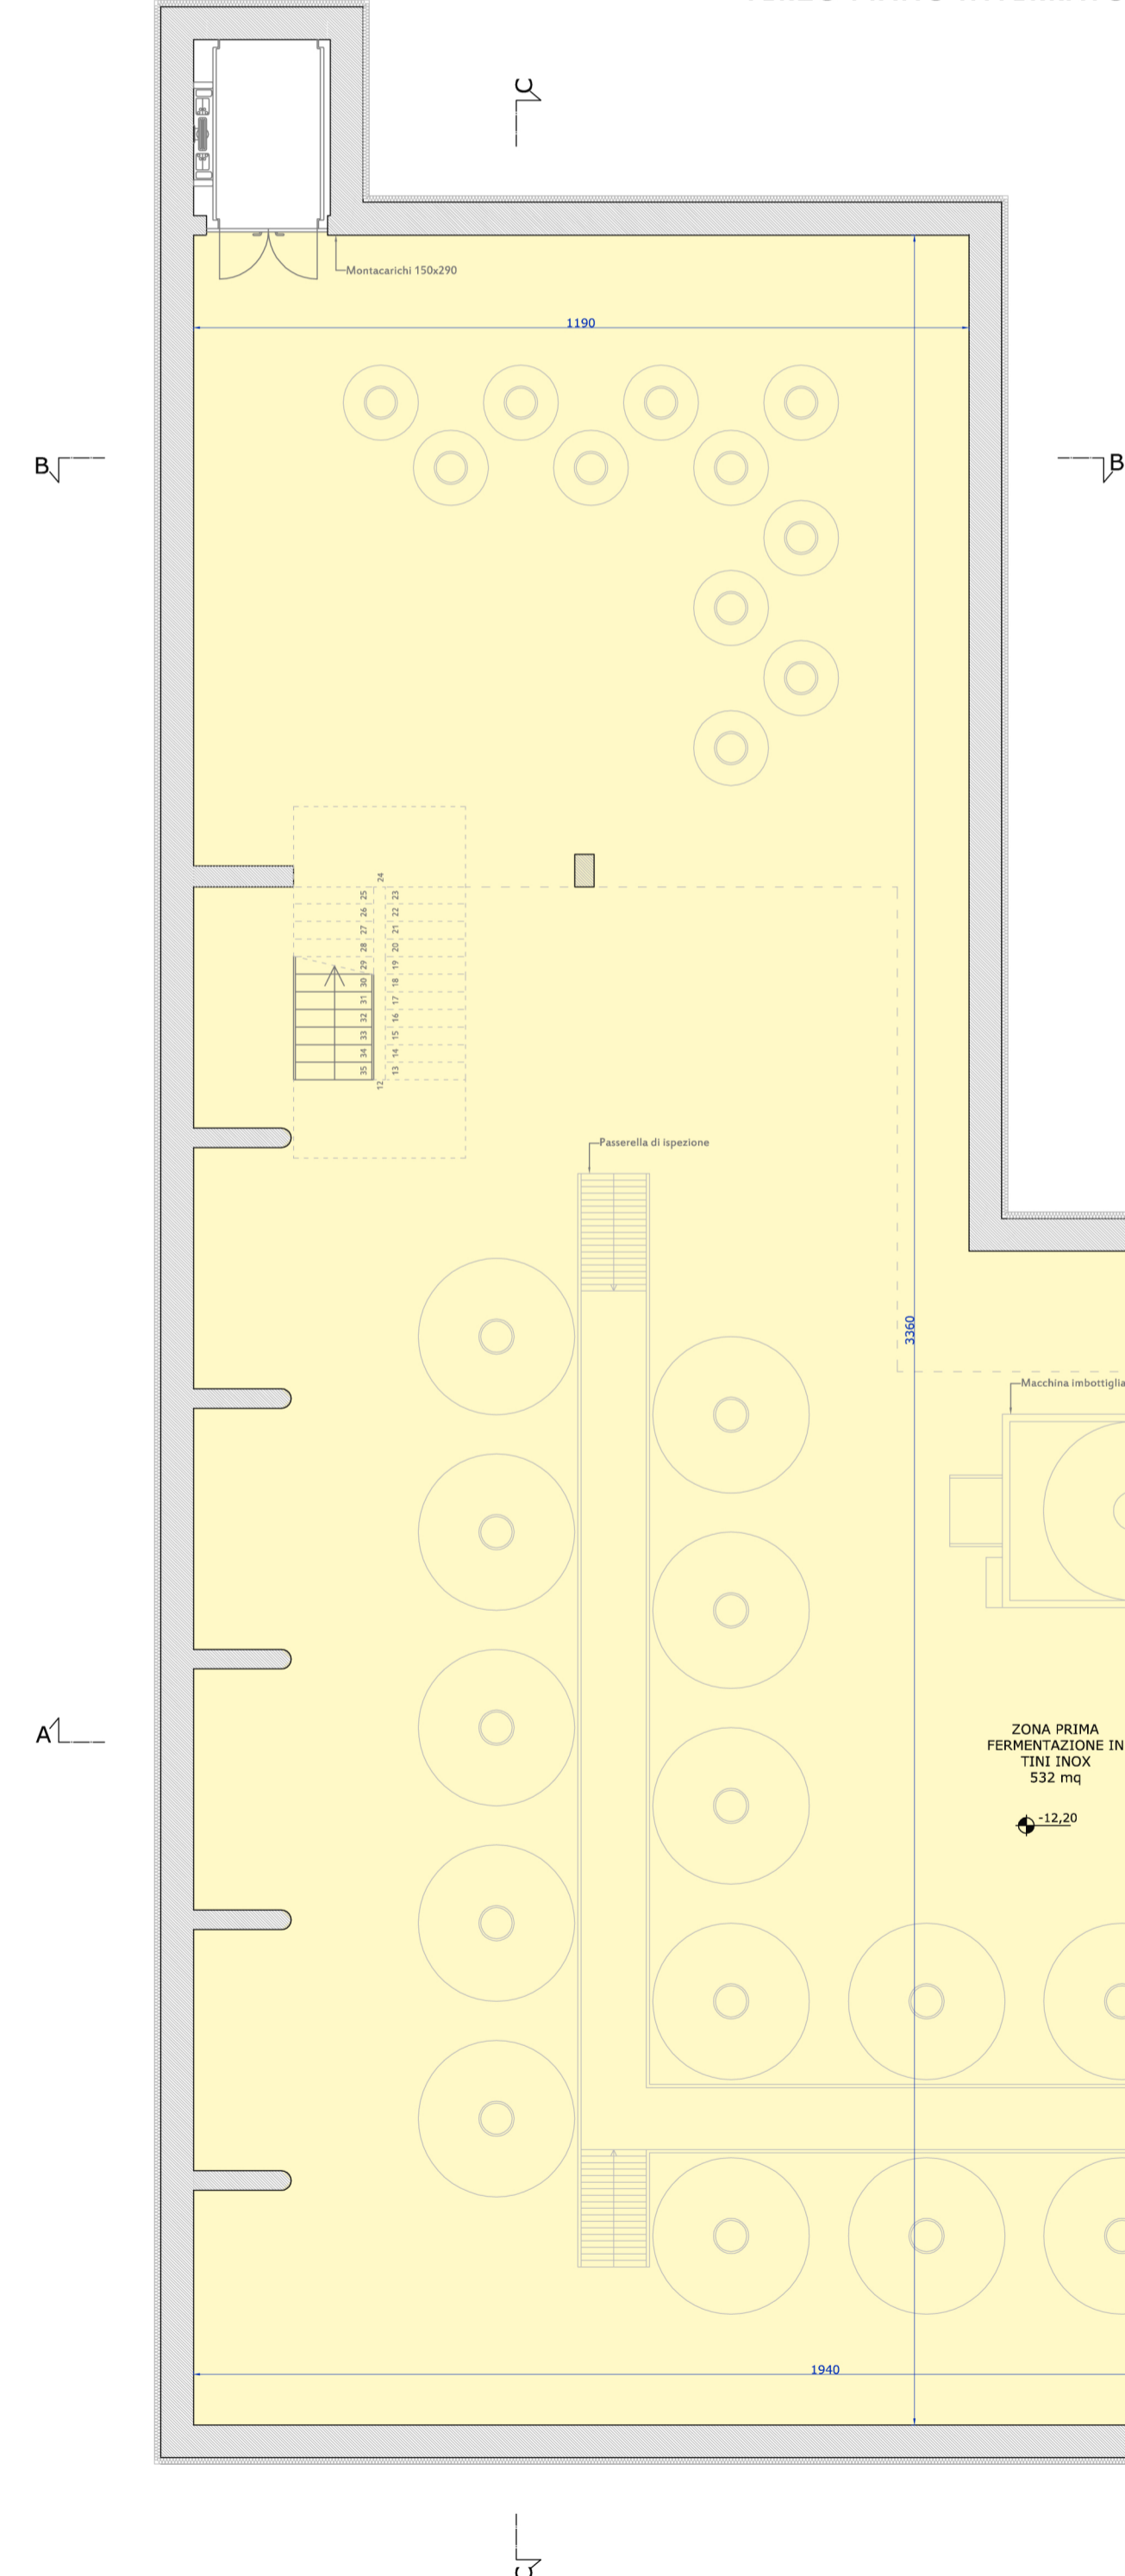

PIANTA TERZO PIANO INTERRATO_SCALA 1:100

SCHEMA DISTRIBUTIVO FUNZIONALE GENERALE


TERZO PIANO INTERRATO
 QUOTA -12,20m
 SUPERFICIE TOTALE PIANO 907,3mq
SPAZI LAVORAZIONE
 Spazio rifermentazione in bottiglia 290,0mq
 Zona prima fermentazione in tini 617,0mq

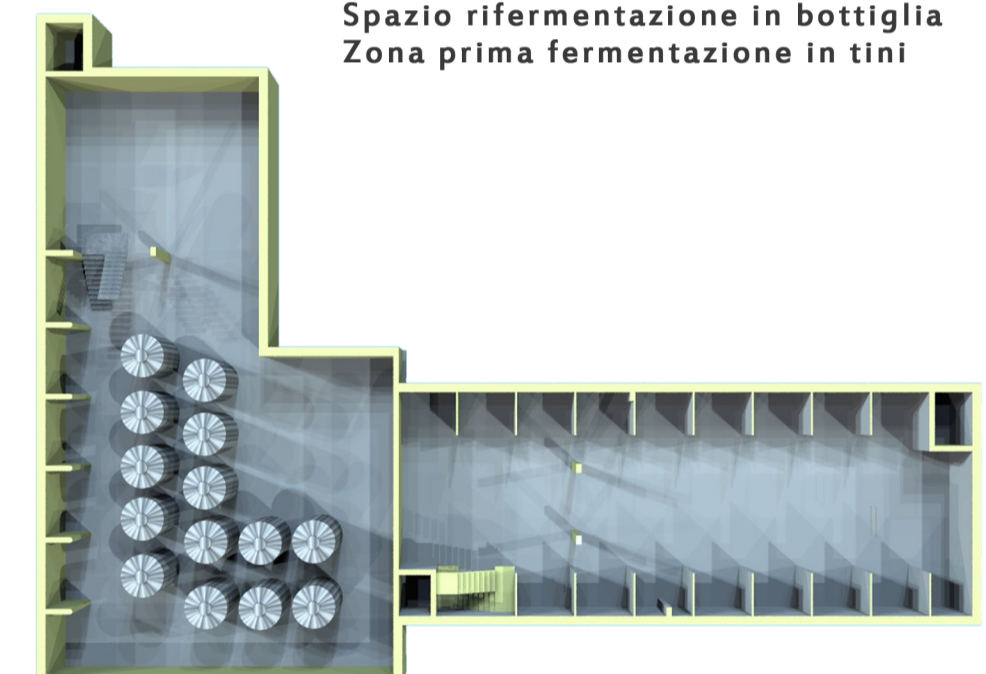

SECONDO PIANO INTERRATO
 QUOTE -8,50m ; -10,10m
 SUPERFICIE QUOTA -8,50m 290,0mq
 SUPERFICIE QUOTA -10,10m 337,0mq
 SUPERFICIE TOTALE PIANO 627,0mq
SPAZI PUBBLICI
 Spazio rifermentazione 290,0mq
SPAZI LAVORAZIONE
 Zona lavorazione bottiglie 131,3mq
 Magazzino prodotto finito 206,0mq



PRIMO PIANO INTERRATO
 QUOTE -4,80m ; -6,25m
 SUPERFICIE QUOTA -4,80m 365,5mq
 SUPERFICIE QUOTA -6,25m 320,7mq
 SUPERFICIE TOTALE PIANO 686,2mq
SPAZI PUBBLICI
 Spazio filtro 34,5mq
 Passerella di collegamento 41,2mq
 Spazio rifermentazione in bottiglia 290,0mq
SPAZI LAVORAZIONE
 Piazzale conferimento uve 19,3mq
 Soppalco pressatura 11,9mq
 Rimessa automezzi agricoli 171,5mq
SPAZI ACCESSORI
 Bagni e spogliatoi 19,0mq
 Uffici di servizio 24,7mq

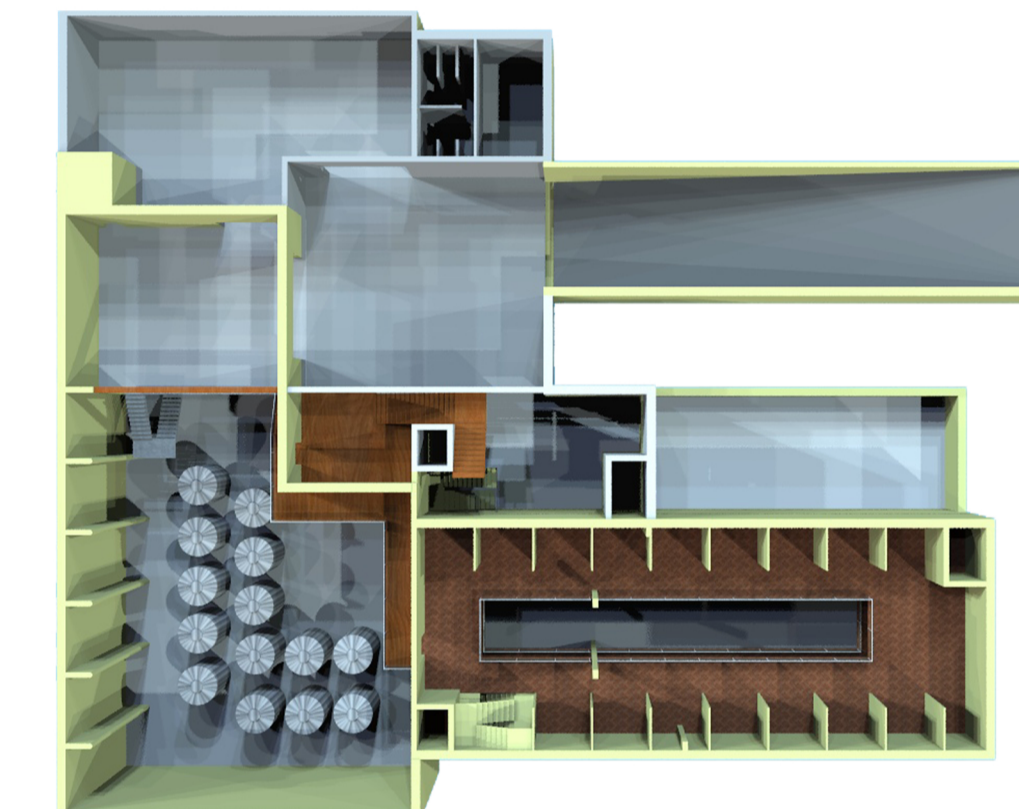

PRIMO PIANO FUORI TERRA
 QUOTA 0,00m
 SUPERFICIE TOTALE PIANO 300,30 mq

SPAZI PUBBLICI
 Hall di ingresso 54,6mq
 Sala concerti 41,5mq
 Sala degustazione/Aula conferenze 83,4mq
 Sala Riunioni 24,0mq
SPAZI PRIVATI
 Ufficio Amministrazione 20,3mq
 Laboratorio Analisi 20,0mq
 Saletta Relax 20,5mq
SPAZI ACCESSORI
 Servizi Igienici 14,0mq
 Visita guidata/collegamenti verticali 21,5mq

