
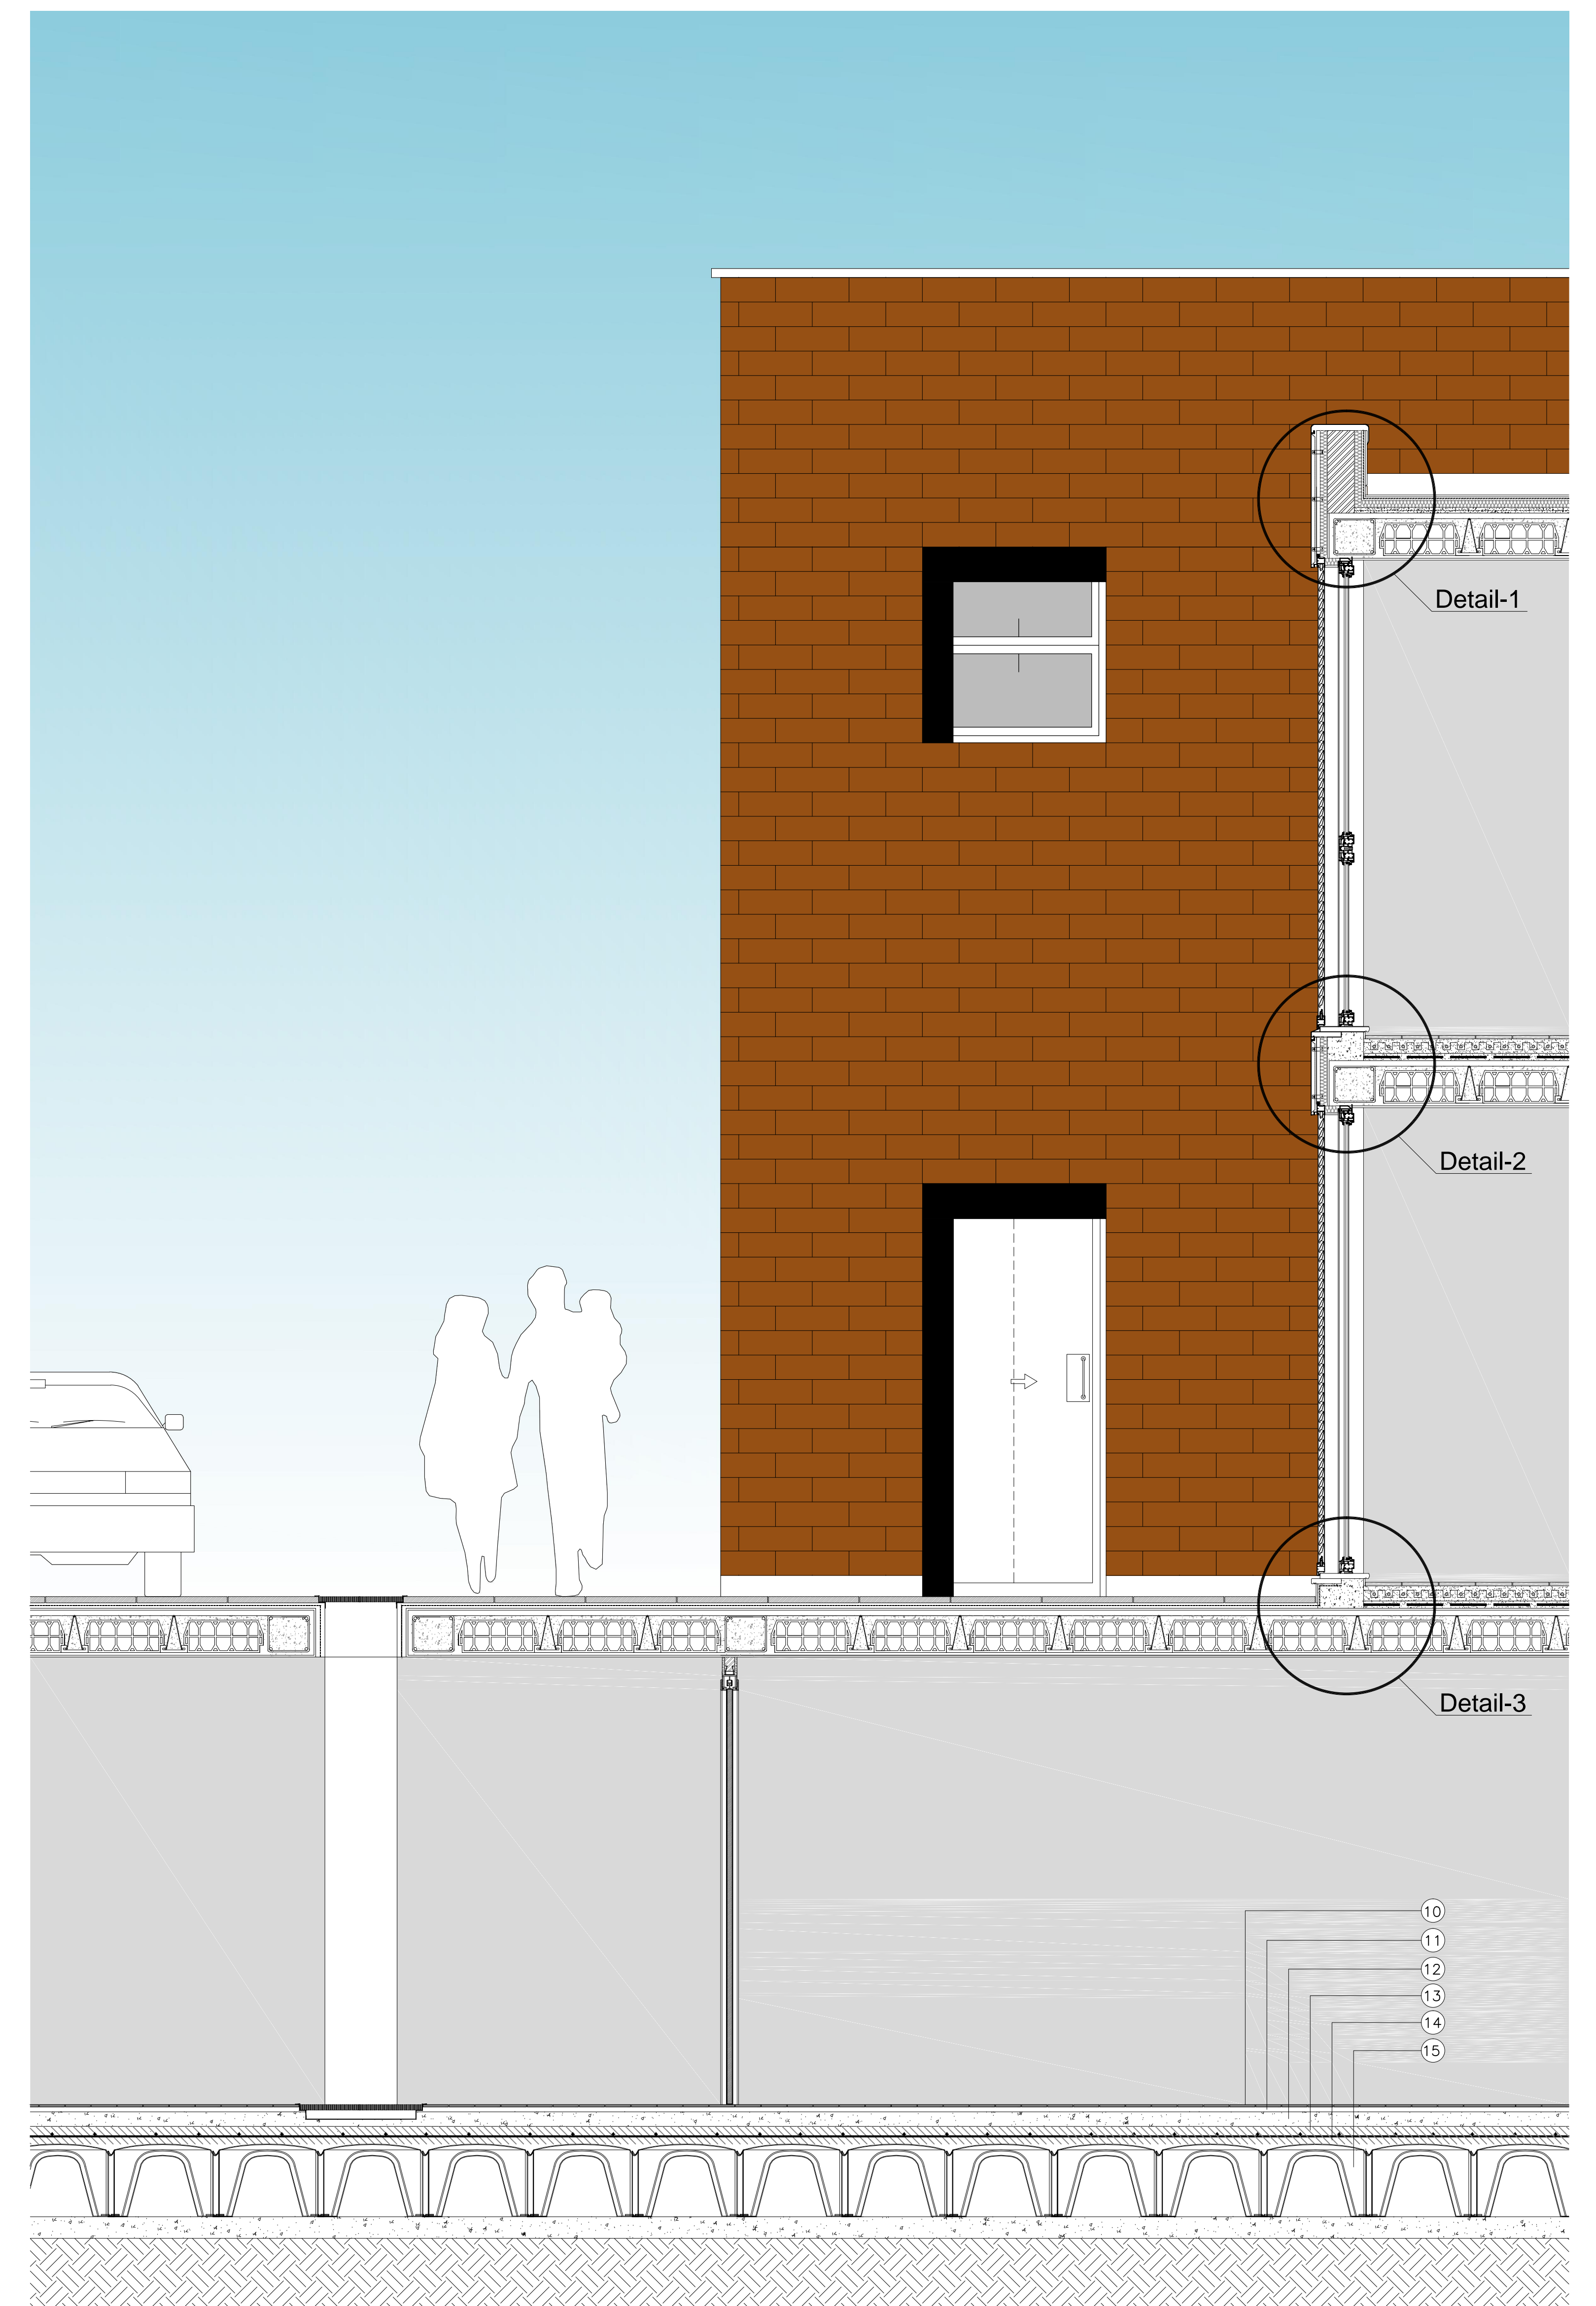
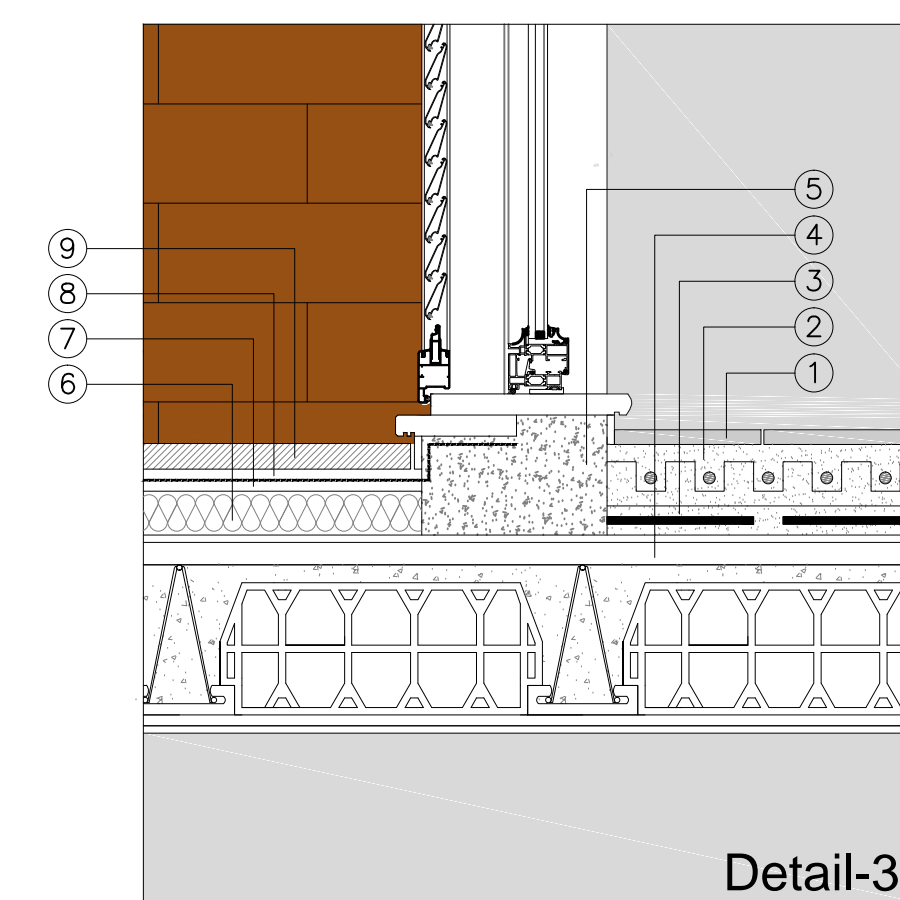
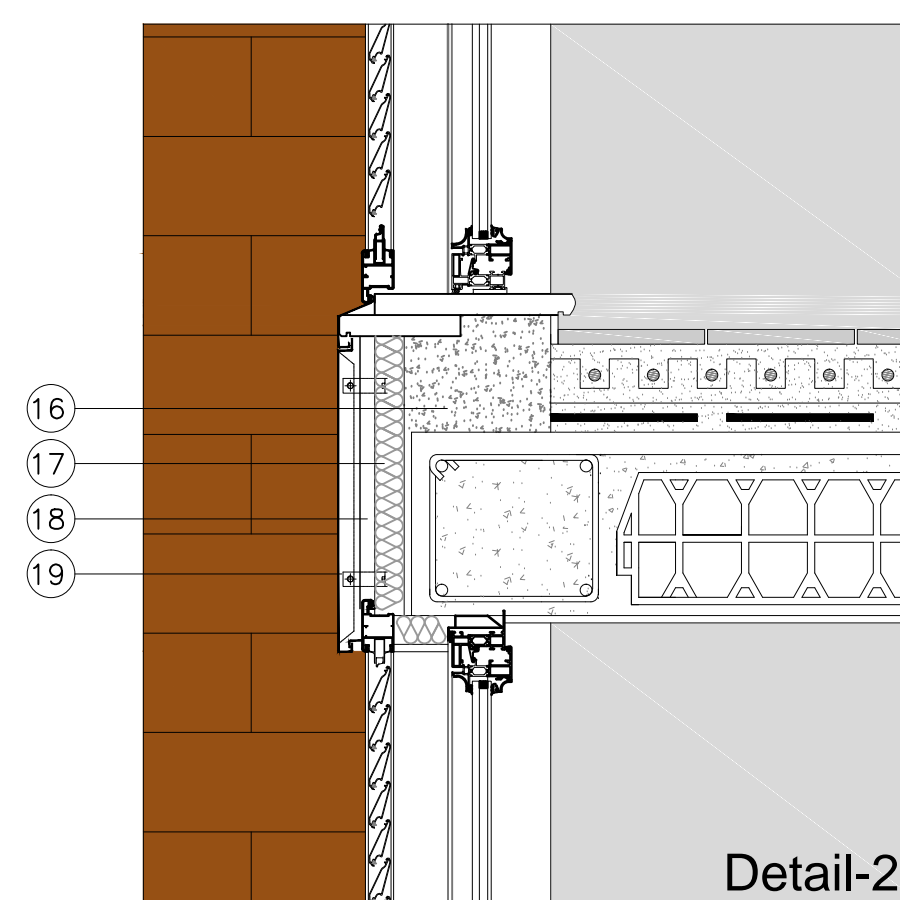
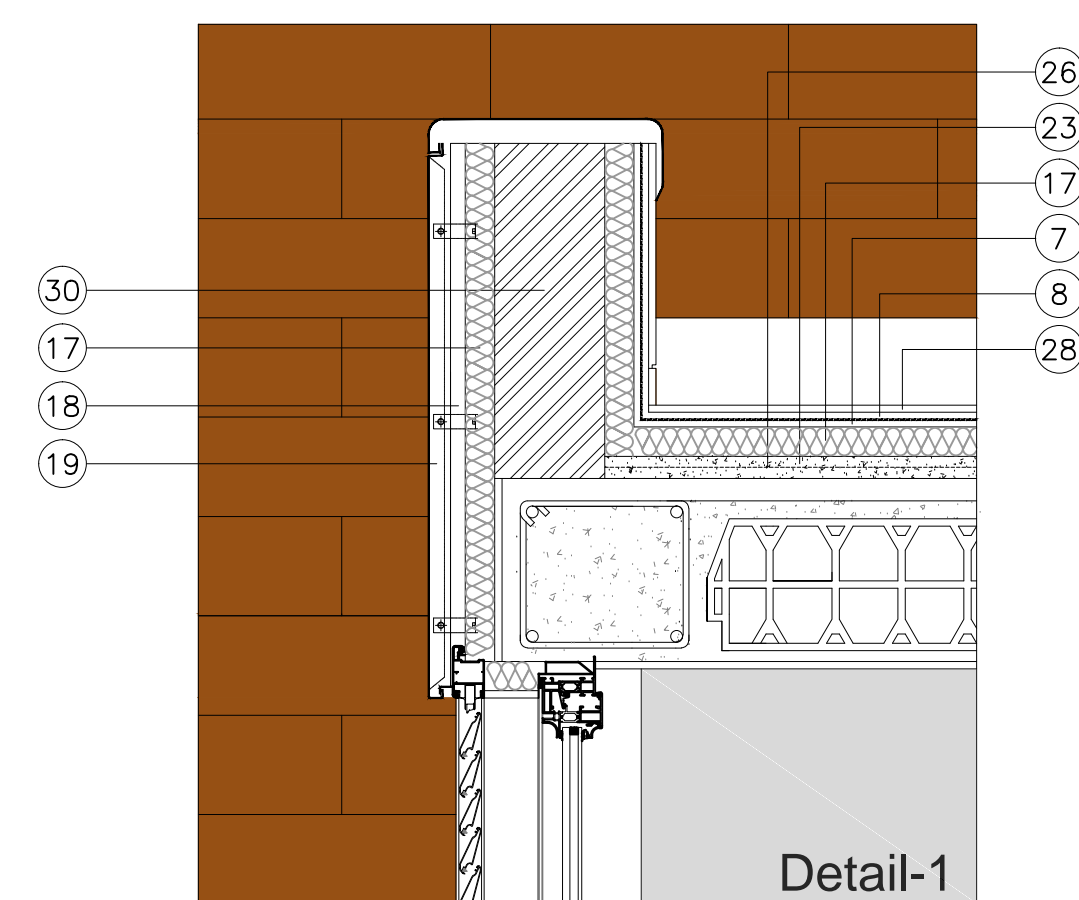


Piano Terra

Sc.1:20

A CONTROSOFFITTO

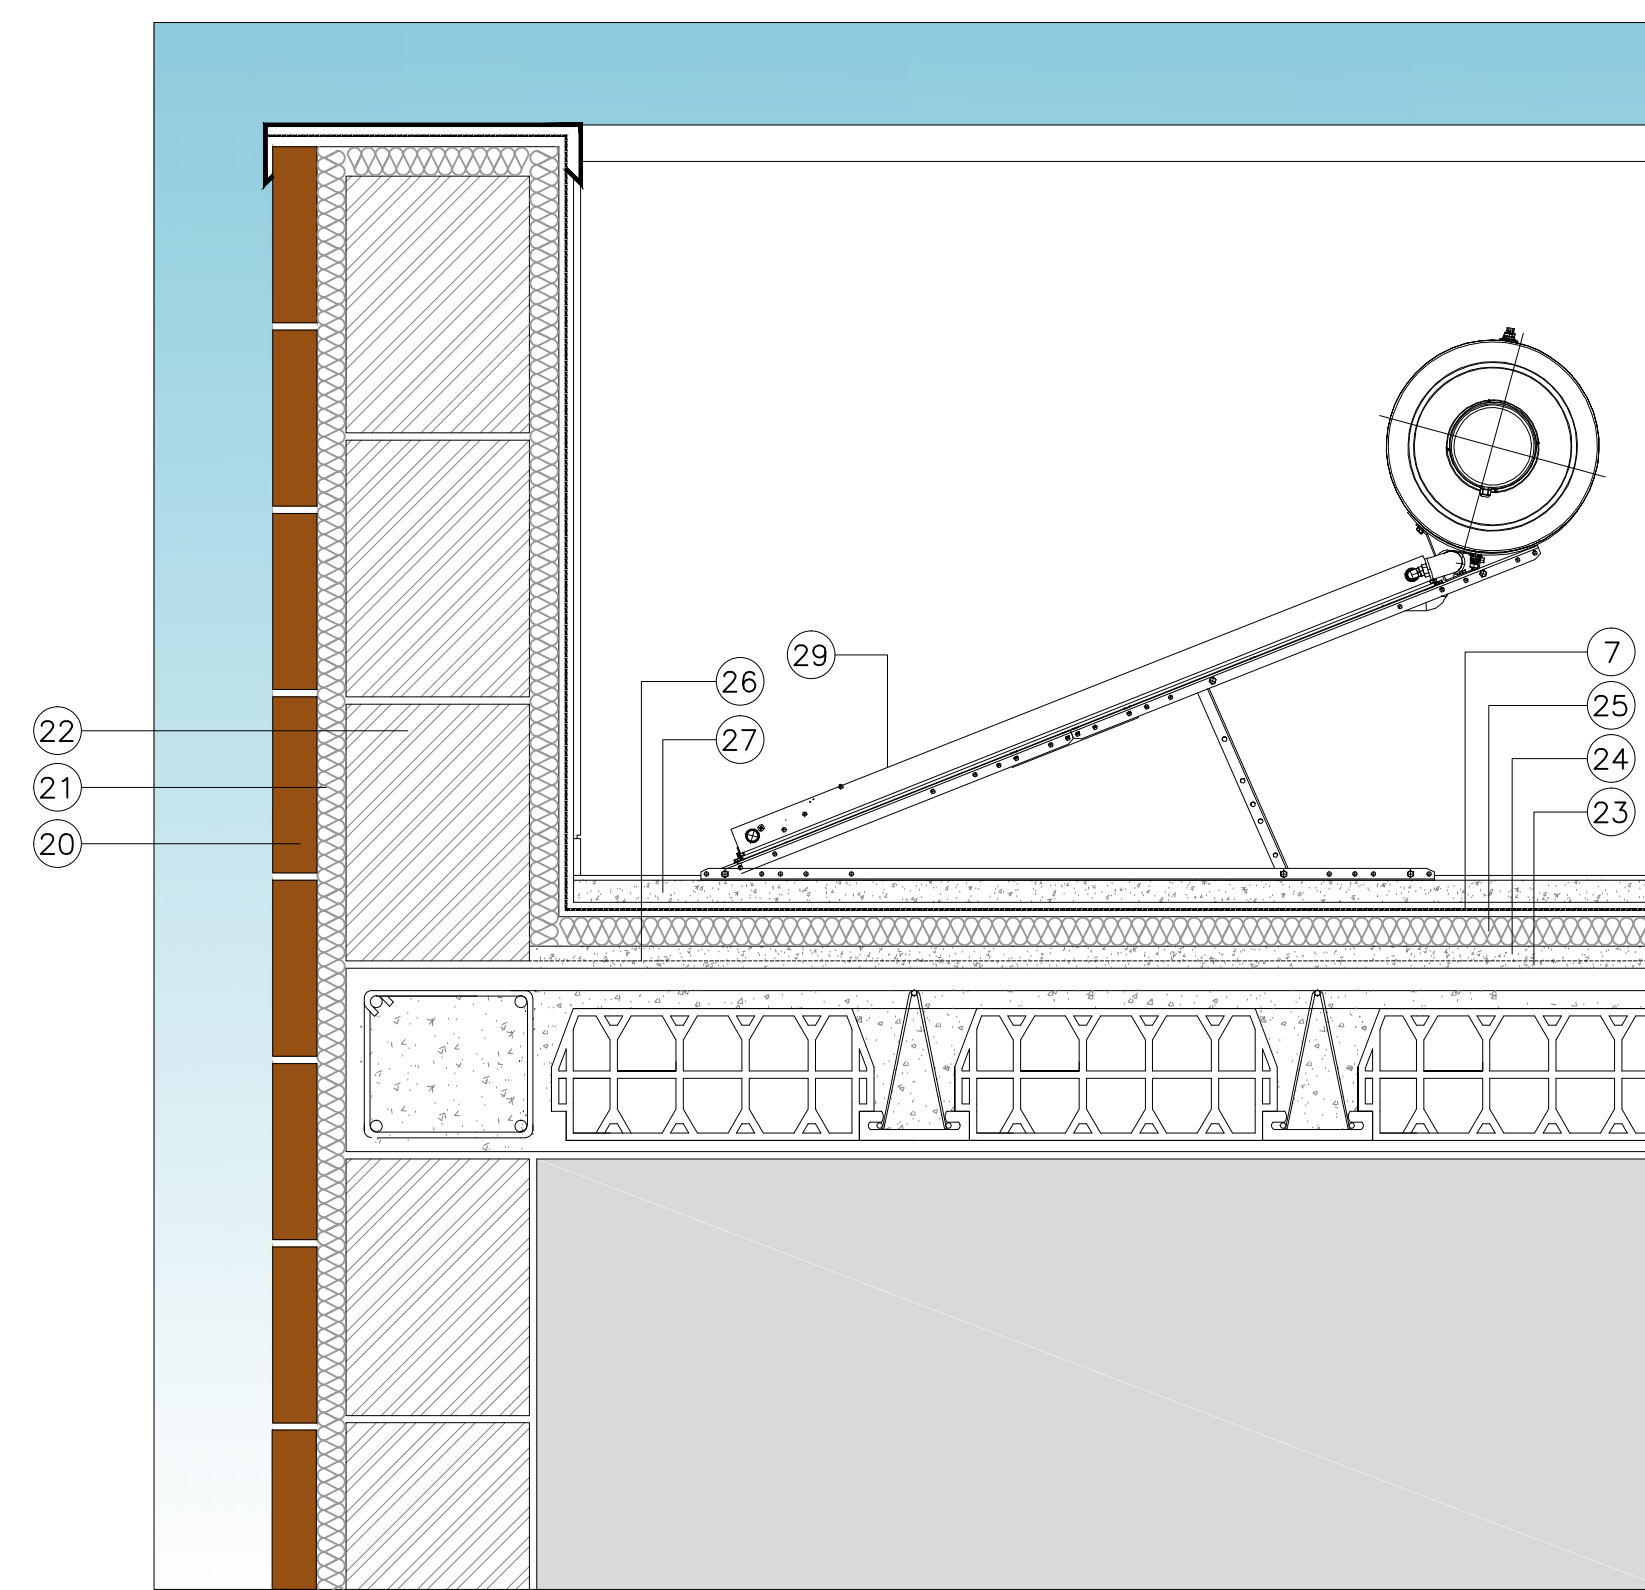

- | | | |
|-----------------------------------|--|---------------------------|
| 1 Parche' in legno | 11 Intonaco di cls e gesso | 21 Isolamento Termico |
| 2 Iglu | 12 Massetto in CIs | 22 Gasbeton |
| 3 spazio per pannelli radianti | 13 Isolamento Termico | 23 Pendenza |
| 4 Travetto in Laterocemento | 14 Massetto in CIs Magro di supporto | 24 Massetto |
| 5 Getto in CLS di argilla espansa | 15 IGLU con Getto di Riempimento Piedini | 25 Isolamento Termico |
| 6 Isolamento Termico | 16 Getto in CLS di argilla espansa | 26 Barriera vapore |
| 7 Impermeabilita' | 17 Isolamento Termico | 27 Massetto in CIs |
| 8 massetto | 18 Intercapedine | 28 Foglio di Fotovoltaico |
| 9 Pavimento esterno (Cotto Rosso) | 19 Foglio di Alluminio | 29 Solare Termico |
| 10 Piastrelle | 20 Muratura a vista | 30 Muratura in Mattone |



Laboratorio di Progettazione e Costruzione dell'Architettura
 Prof. R.Neri, E.Garavaglia, S. Croce, S.LaMura, S.Biffi, M.David
 A.A.2011/2012
 Fereshteh Khalilzadeh. Matricola (765062)

Residenza nel Verde
 Montichiari
 Piano e Sezioni della Impianistica 1:20

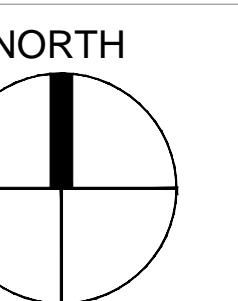


Tavola.09