
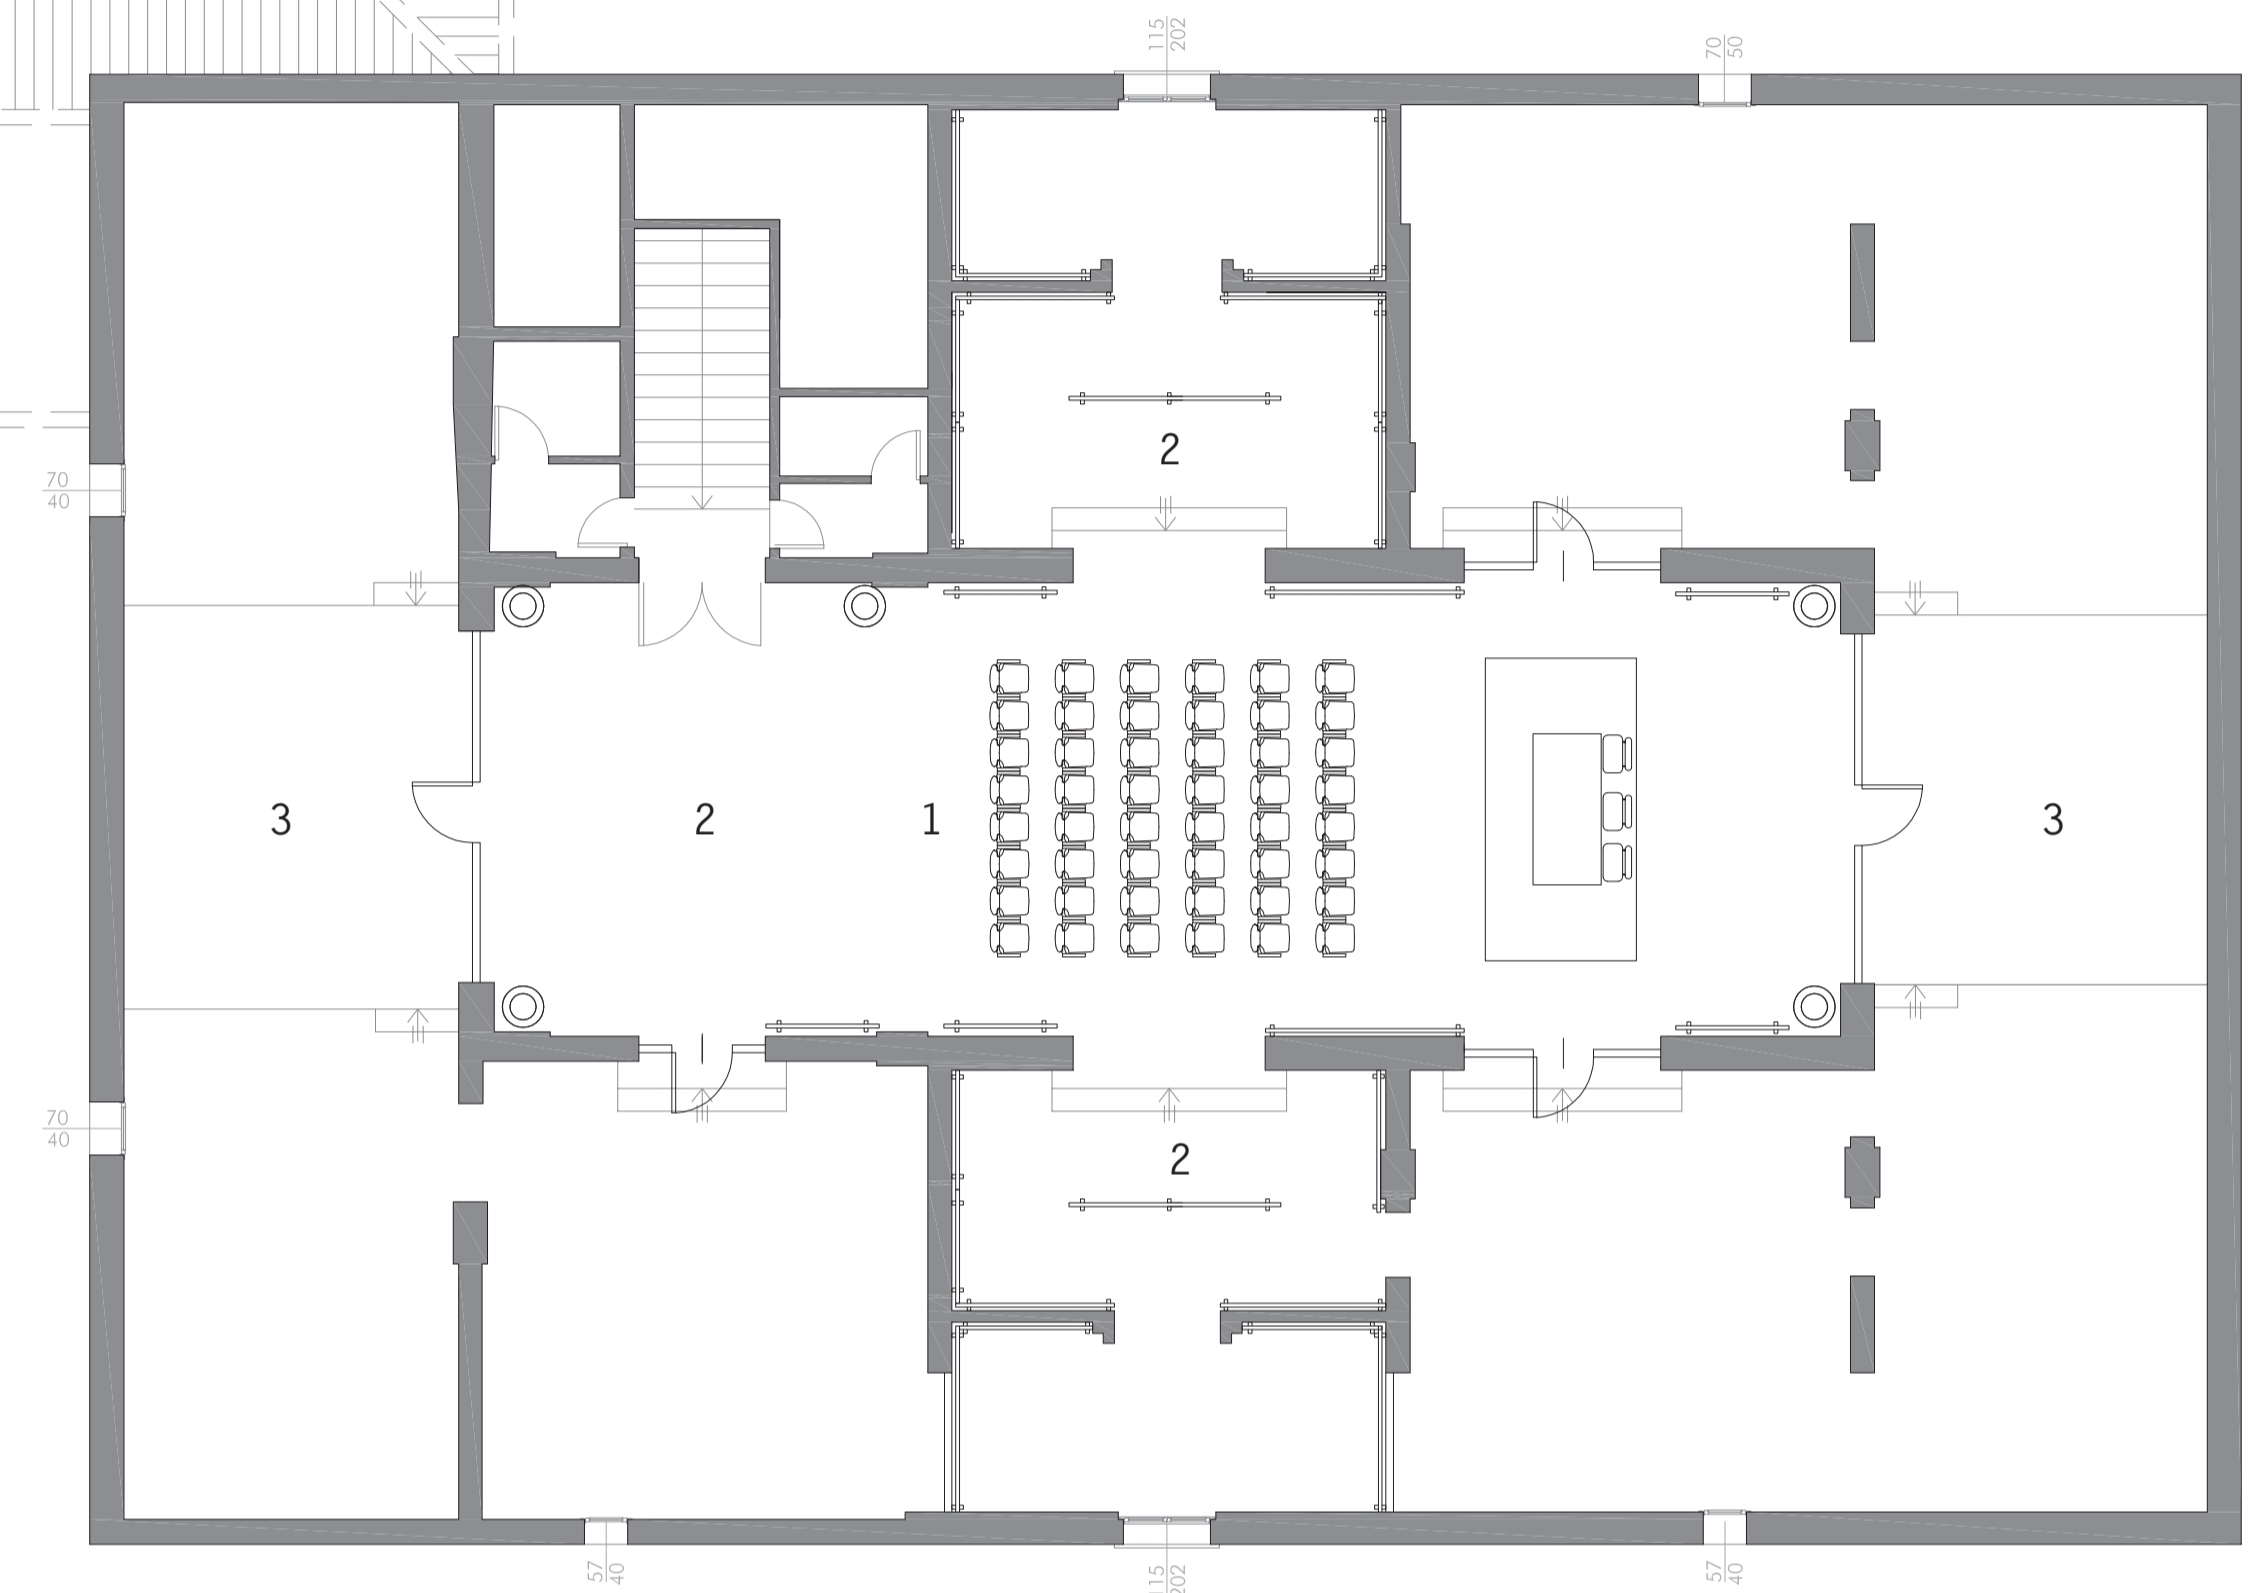


PIANTA PIANO PRIMO

- 1. SALA LETTURA E CONSULTAZIONE
- 2. SALA LETTURA E CONSULTAZIONE INDIVIDUALE
- 3. INGRESSO
- 4. POSTAZIONI INFORMATICHE
- 5. MEDIATECA
- 6. EMEROTECA
- 7. SALA LETTURA PER BAMBINI
- 8. SALA LETTURA PER RAGAZZI

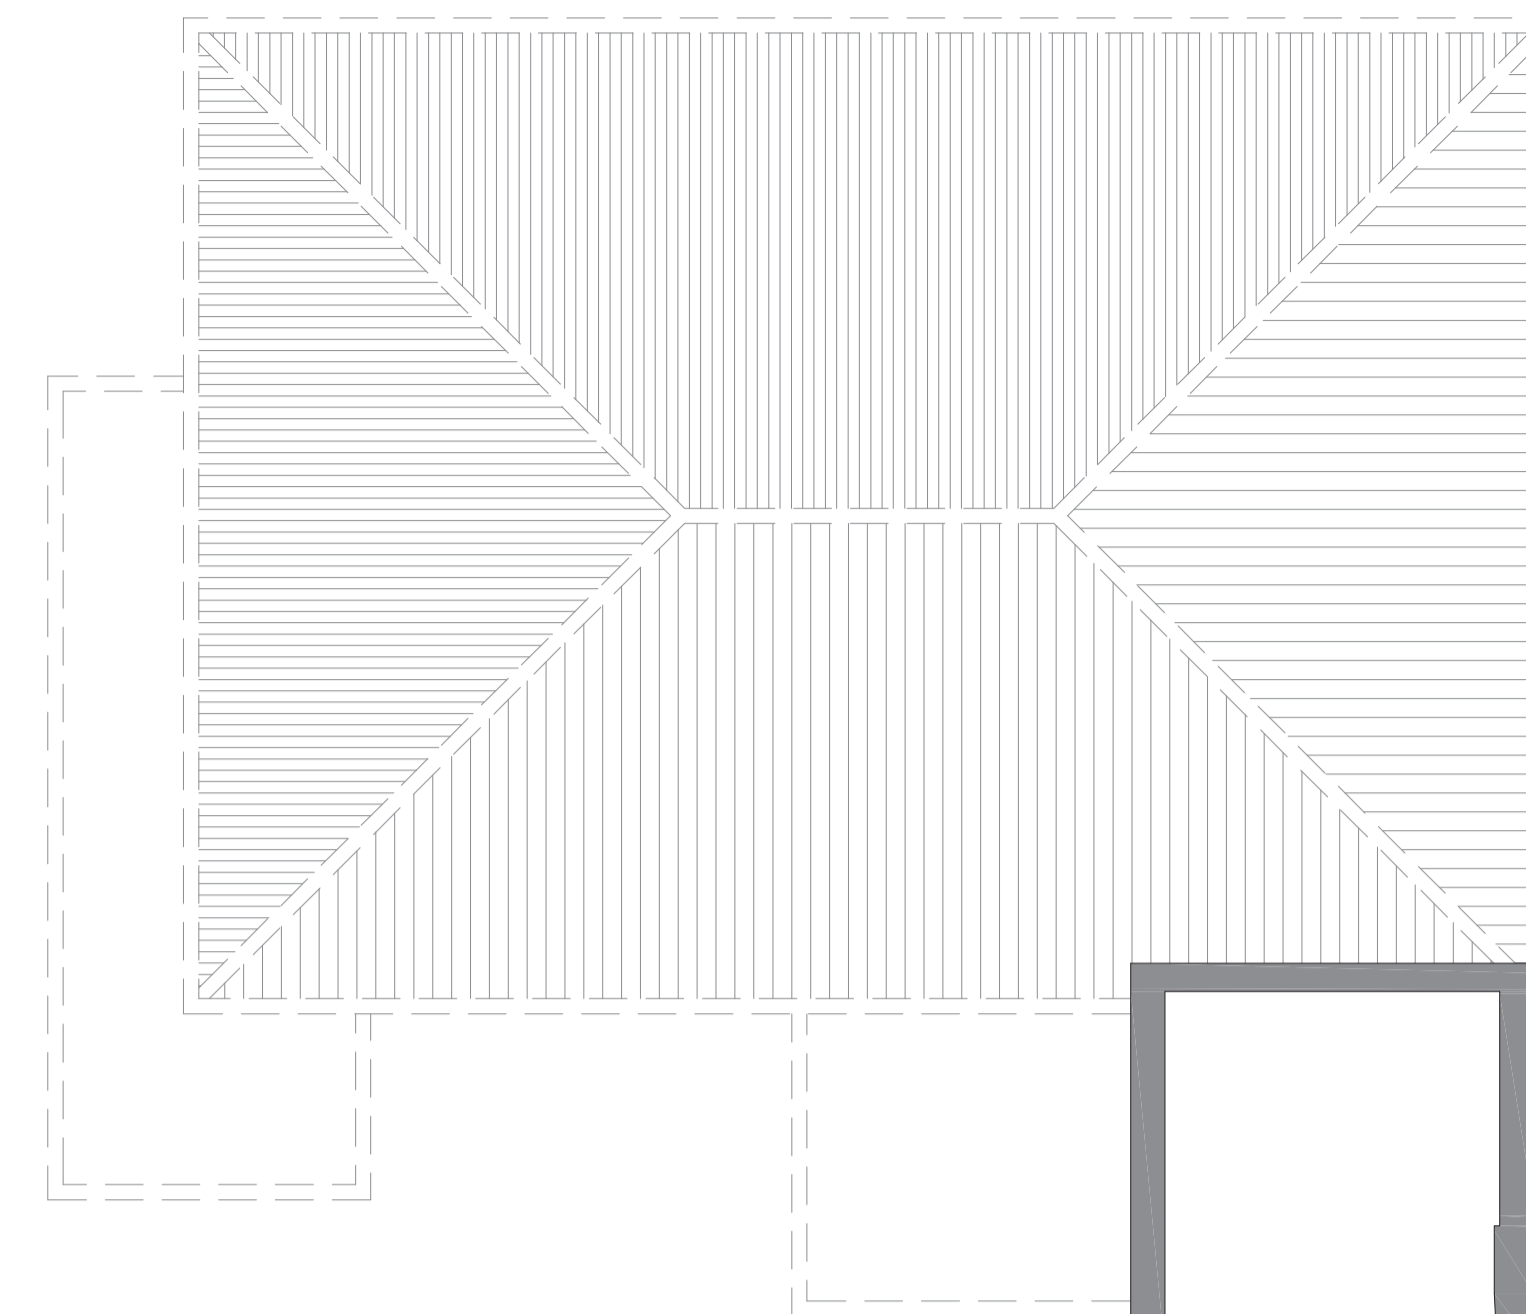

PIANTA PIANO SECONDO

- 1. AUDITORIUM
- 2. SPAZI ESPOSITIVI
- 3. SPAZI NON PRATICABILI