
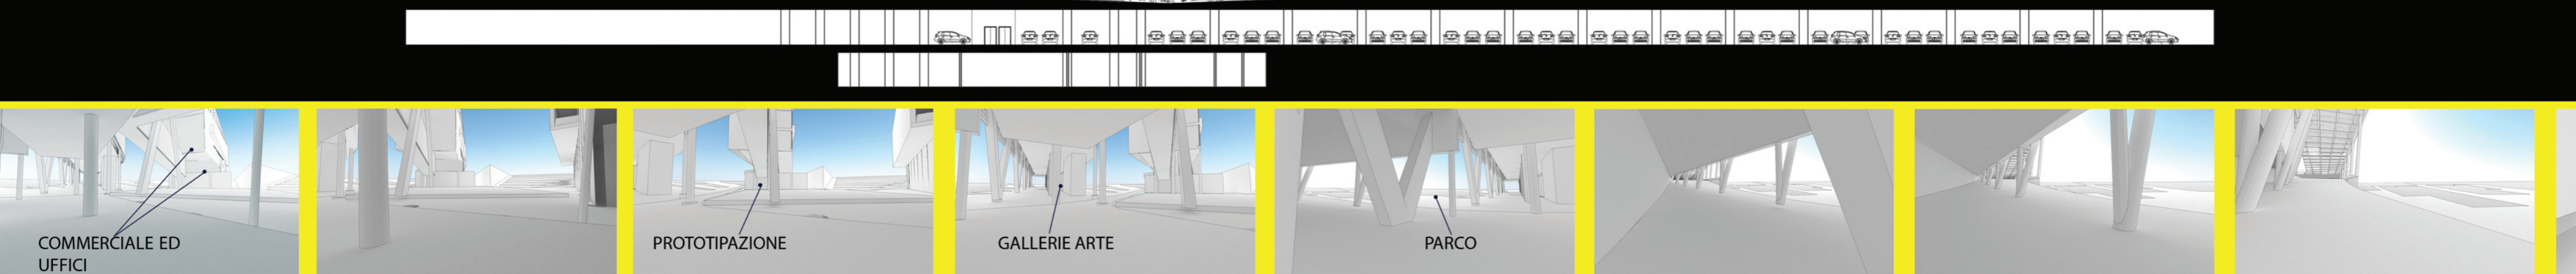
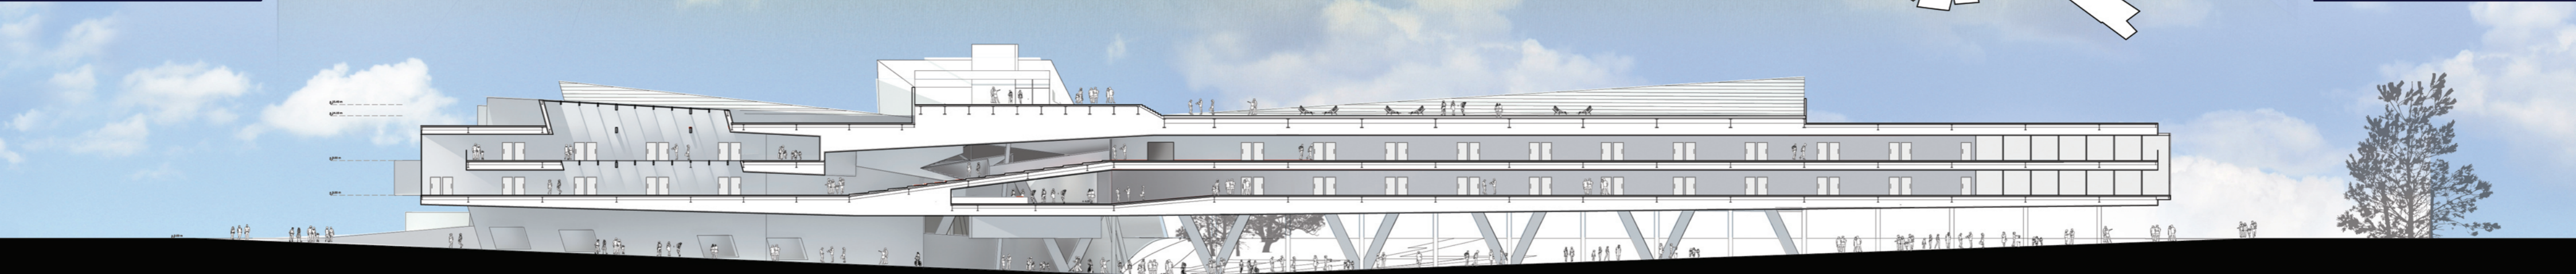


SEQUENZA VISTE INTERNE b
BIBLIOTECA

PROSPETTO NORD - OVEST

SEQUENZA VISTE INTERNE m
SPAZI PER LA MUSICA

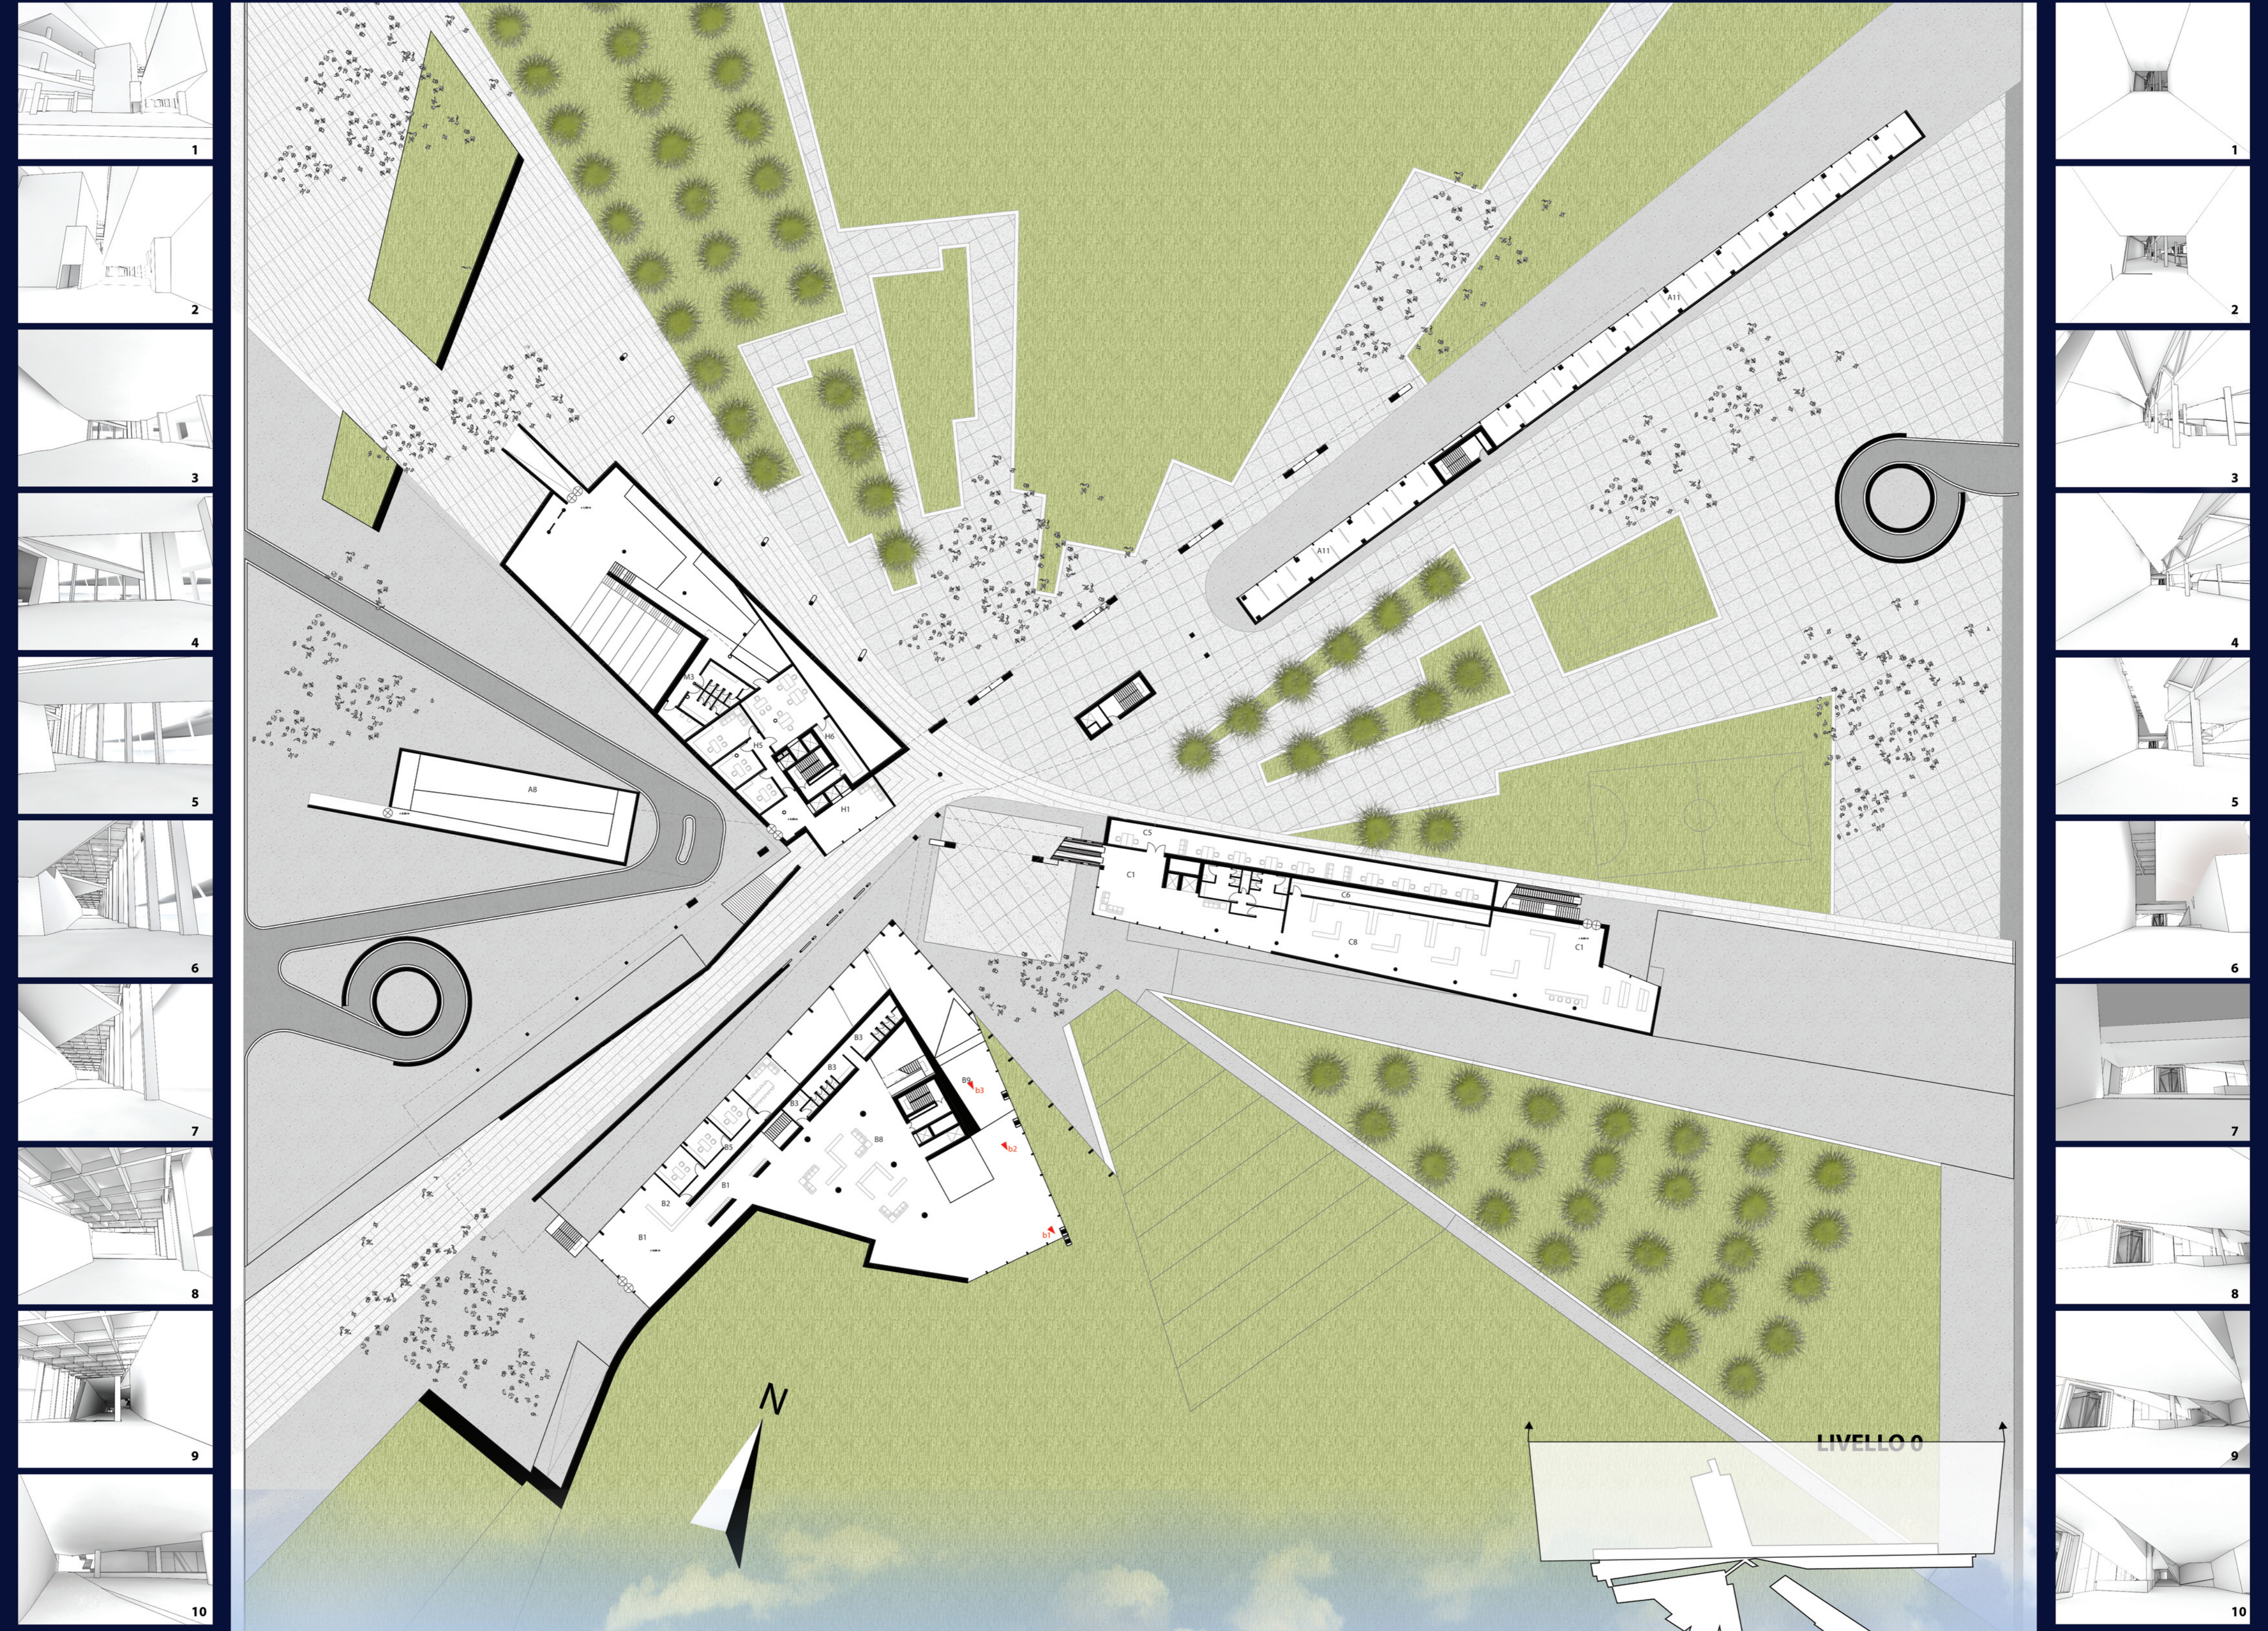

COMMERCIALE ED UFFICI

PROTOTIPAZIONE

GALLERIE ARTE

PARCO