

PROSPETTIVA DALL'ALTO DELL'IMPIANTO STRUTTURALE

FUNZIONI LEGENDA

- ARTE**
 A8 GALLERIA ESPOSITIVA
 A9 AULE STUDIO
 A6 DEPOSITO
 A10 SALA CONFERENZA
 A11 GALLERIE D'ARTE

- BIBLIOTECA**
 B1 HALL E LOCKERS
 B2 RECEPTION
 B3 TOILETTES
 B5 UFFICI
 B6 DEPOSITO
 B8 RIVISTE BAMBINI
 B9 BIBLIOTECA E RIVISTE
 B10 SALE LETTURA
 B11 SALE LETTURA SILENZIOSE
 B12 SALE COMPUTER
 B13 AFFITTO SPAZIO LAVORO

- COMMERCIALE**
 C1 INGRESSO
 C5 UFFICI
 C6 DEPOSITO
 C8 NEGOZIO


- MUSICA**
 M1 INGRESSO E LOCKERS
 M3 TOILETTES
 M6 DEPOSITO
 M8 SALE INCISIONE E COMPUTER
 M9 SALE PROVE
 M10 BAR
 M11 RECEPTION SALA CONFERENZE
 M12 CUCINA

- PARCHEGGIO**
 G1 AREA PARCHEGGIO
 G7 SALA MACCHINA PIAZZA

- PROTOTIPAZIONE**
 P1 INGRESSO E ACCOGLIENZA
 P3 TOILETTES E SPOGLIATOI
 P6 DEPOSITO
 P8 ZONA ASSEMBLAGGIO
 P9 VERNICIATURA
 P10 FORNI ESSICCAZIONE
 P11 LAVORAZIONE LEGNO E METALLO
 P12 ZONA CARICO E SCARICO
 P13 LABORATORIO ELETT./INF.
 P14 LABORATORIO DI CHIMICA
 P15 SALE RIUNIONI

- UFFICI**
 U1 ACCOGLIENZA
 U3 TOILETTES
 U5 AREA LAVORO
 U8 SALA RIUNIONI

- AREA TECNICA**
 T7 SPAZI TECNICI E SERVER
 T8 PULIZIE
 T9 RIFIUTI
 T10 ZONA CARICO E SCARICO

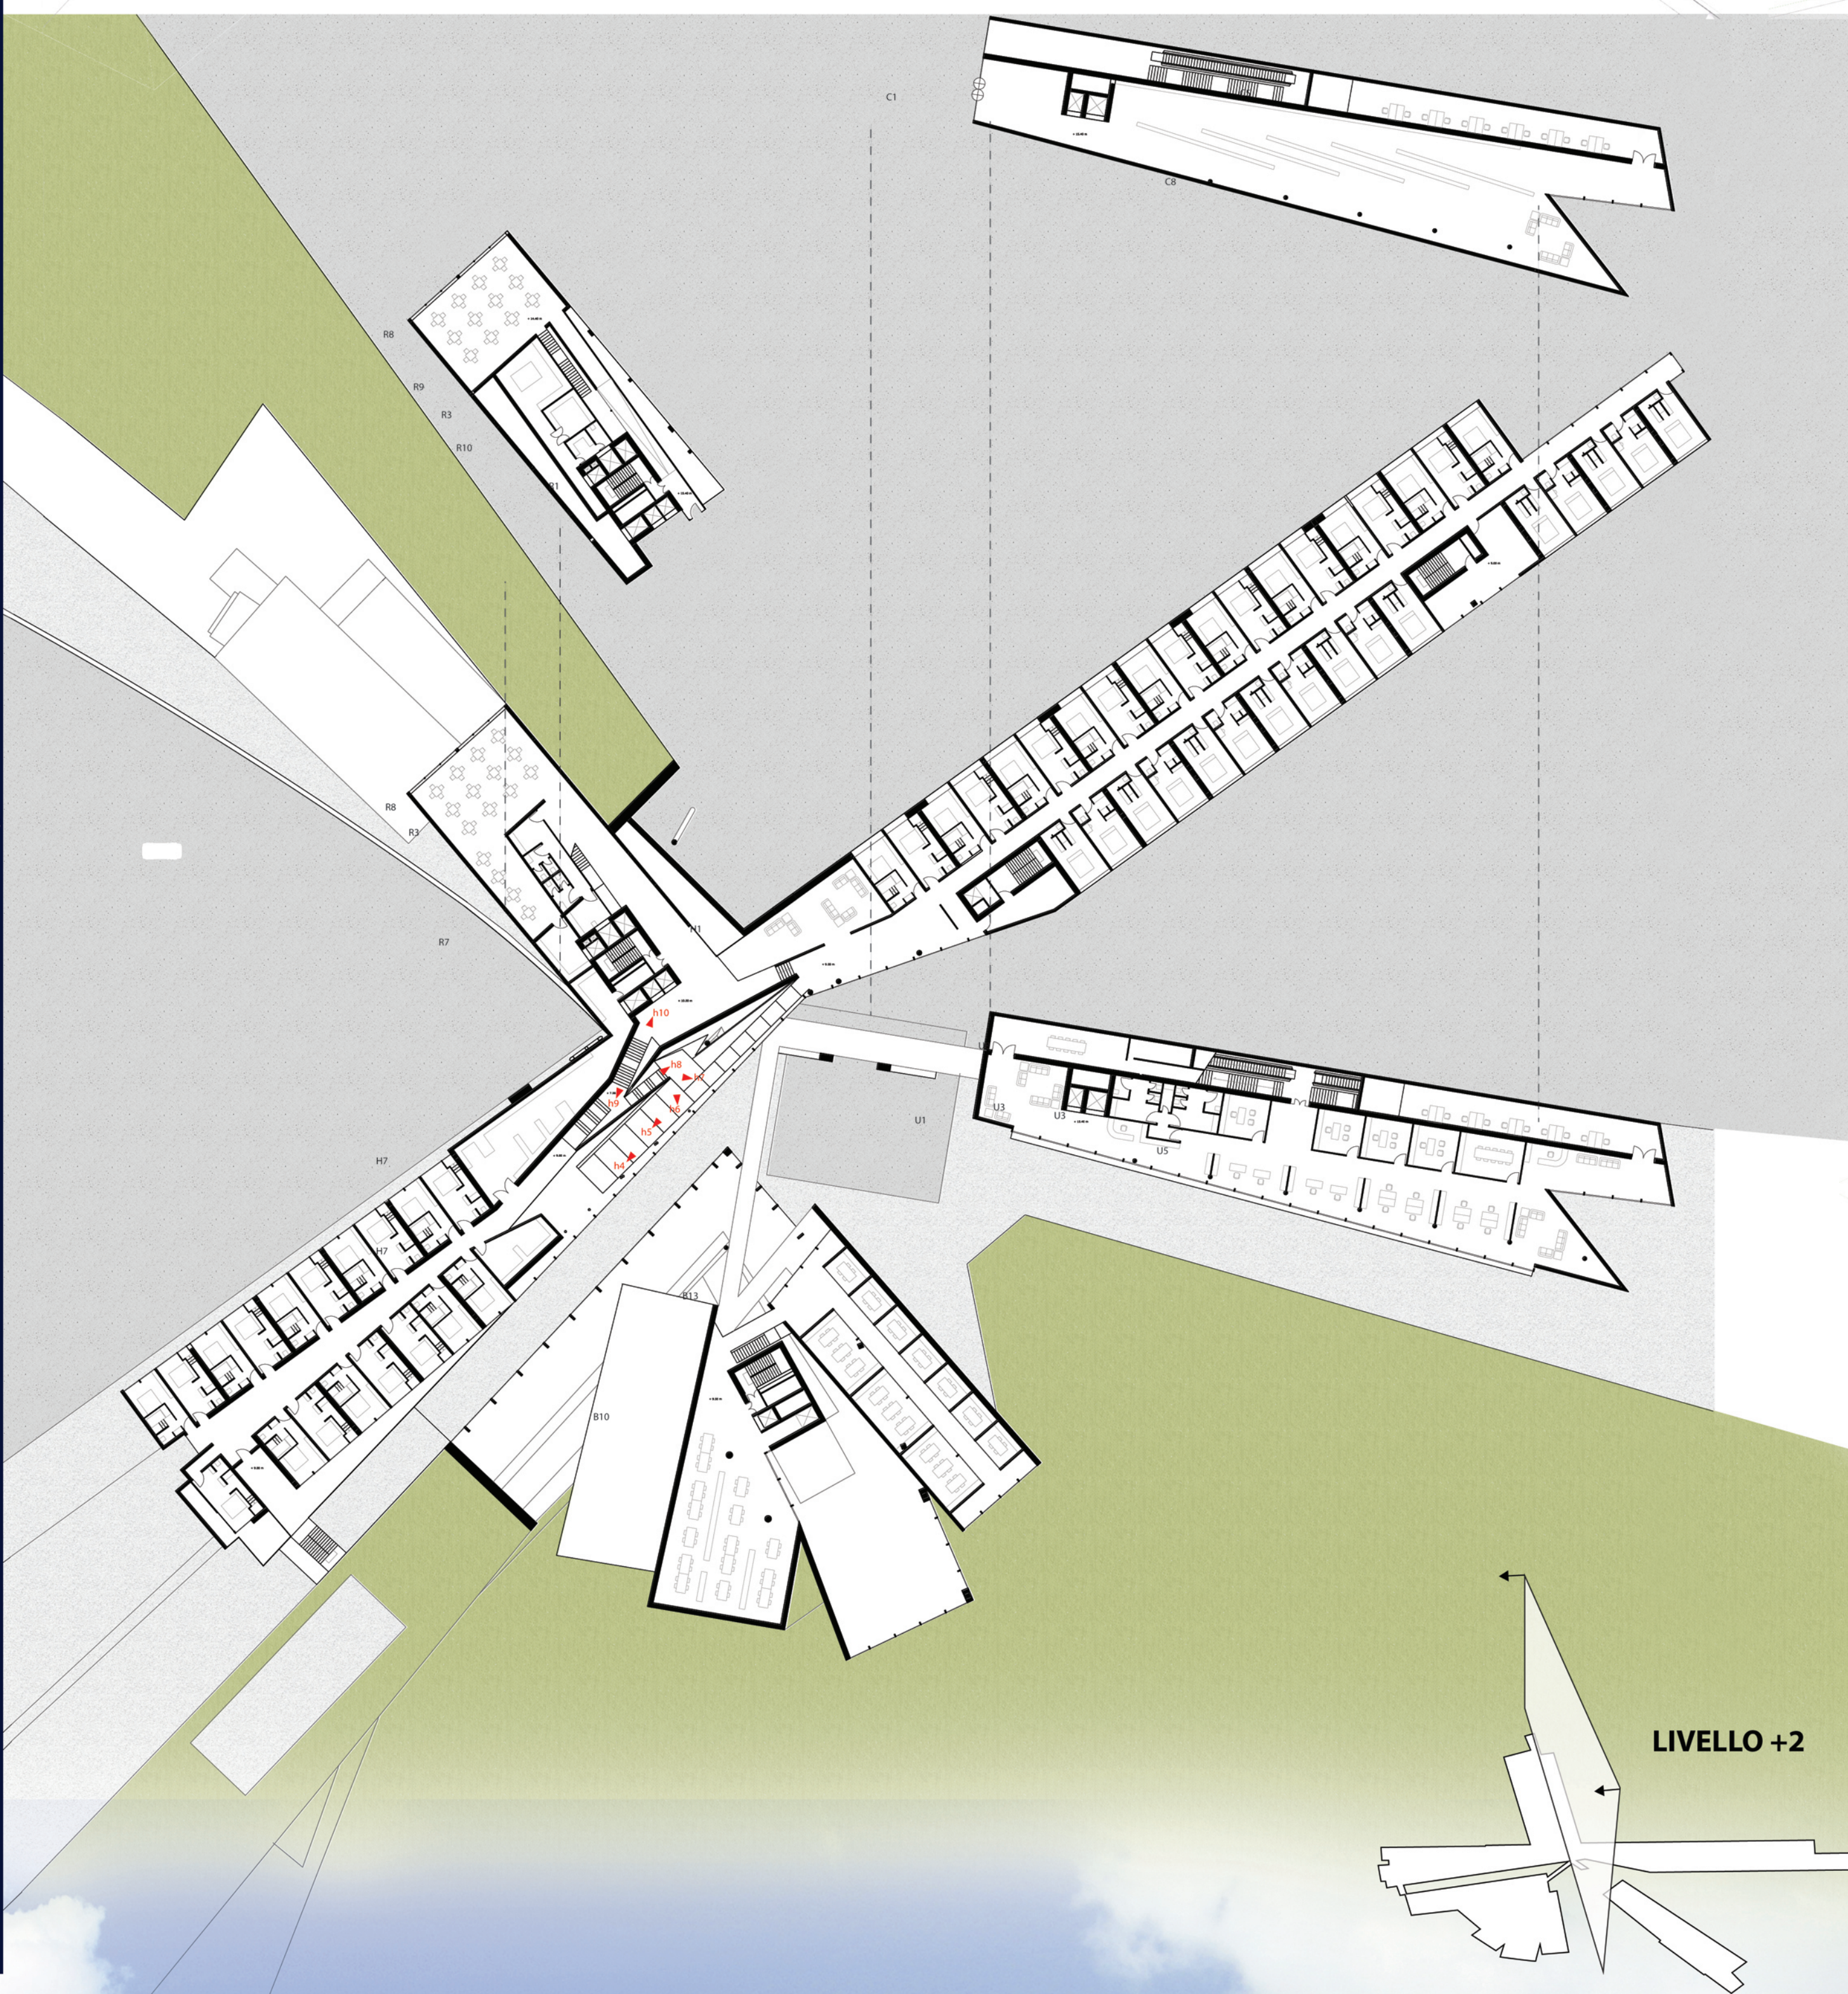

LIVELLO +2

