






VEDUTA SUD

VIA BOVISASCA

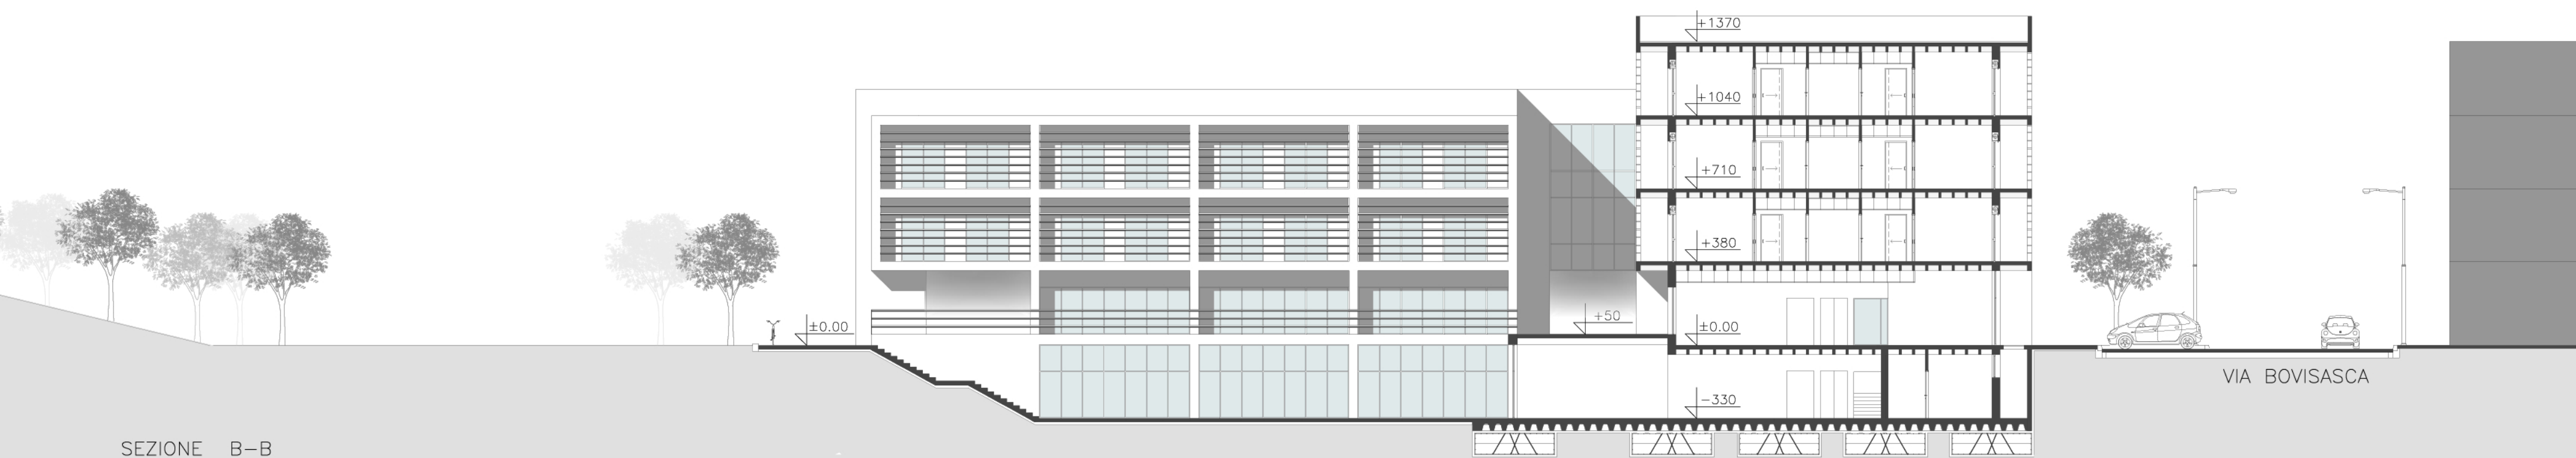

SEZIONE B-B

VIA BOVISASCA

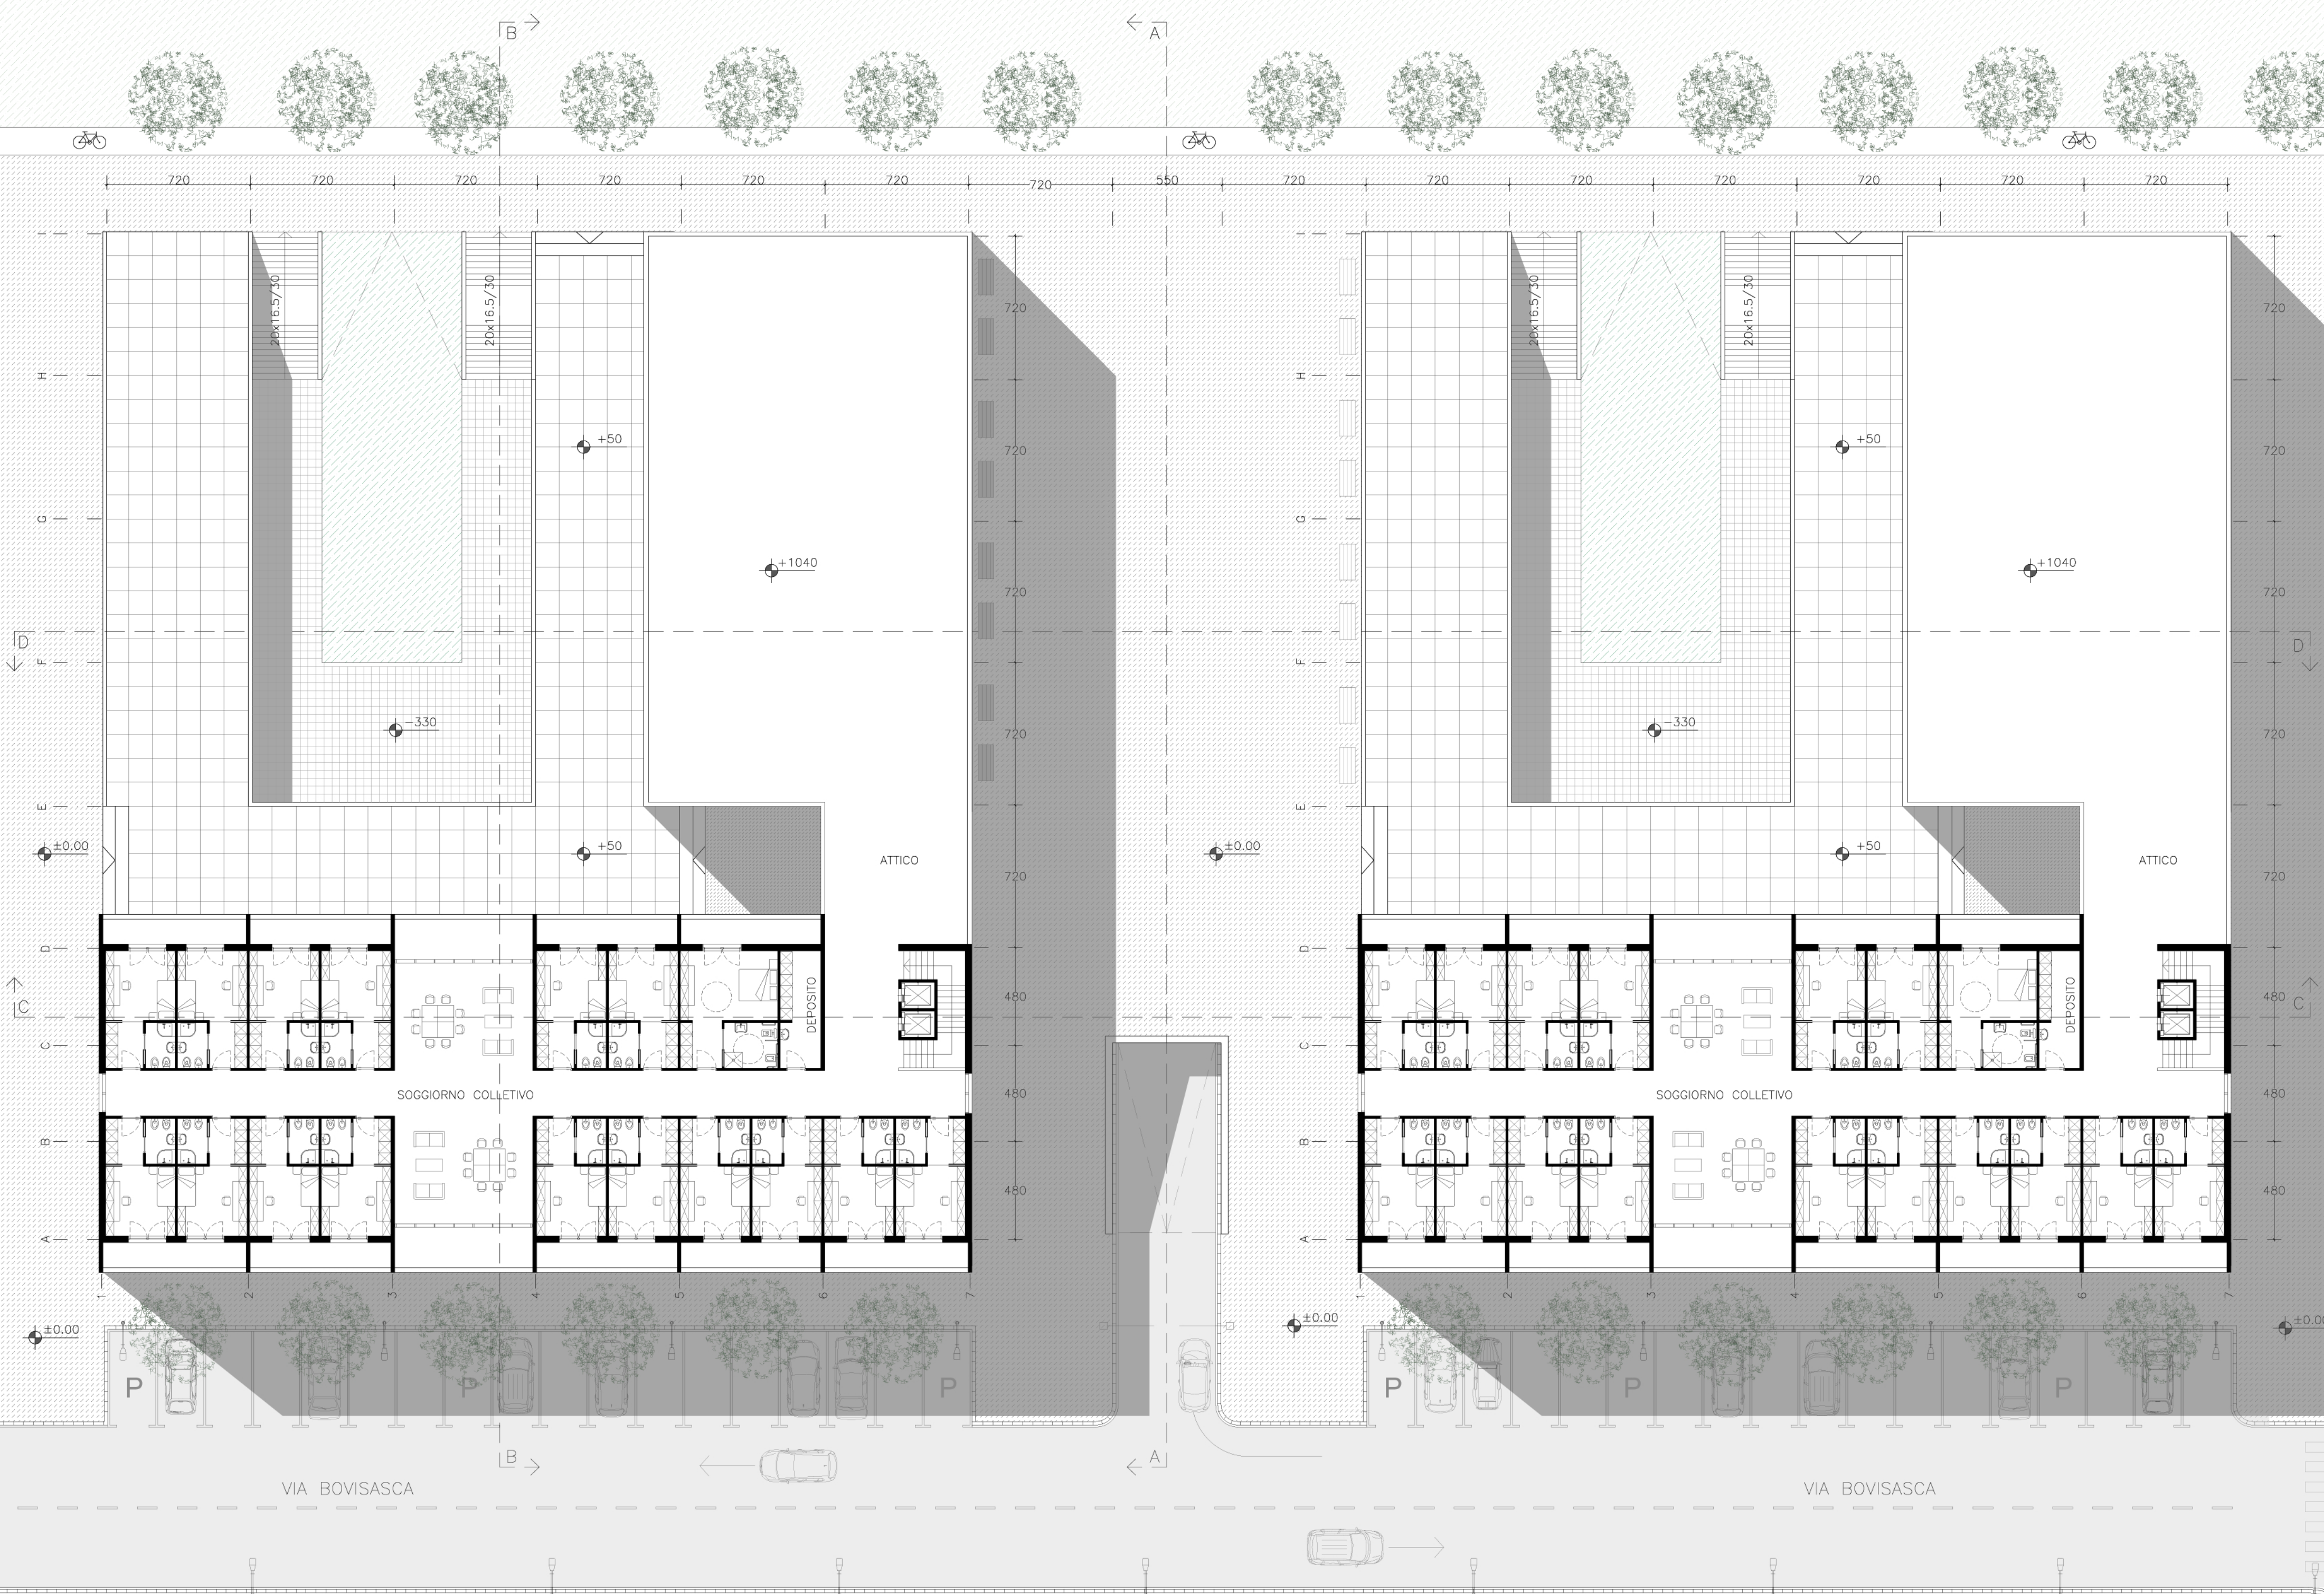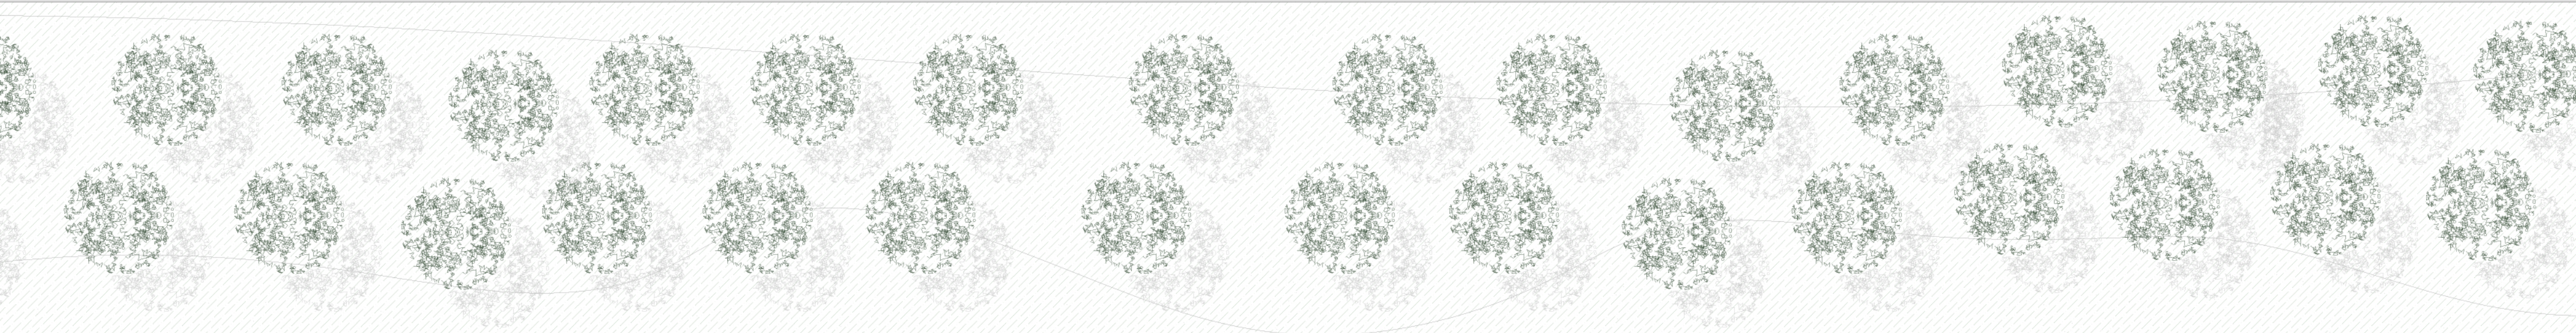

VIA BOVISASCA

VIA BOVISASCA

