


**LEGENDA**

- VMC - VERTICALE DI RIPRESA
- VMC - VERTICALE DI MANDATA
- CANALE DI RIPRESA
- CANALE DI MANDATA
- BOCCHETTE DI MANDATA
- BOCCHETTE DI RIPRESA

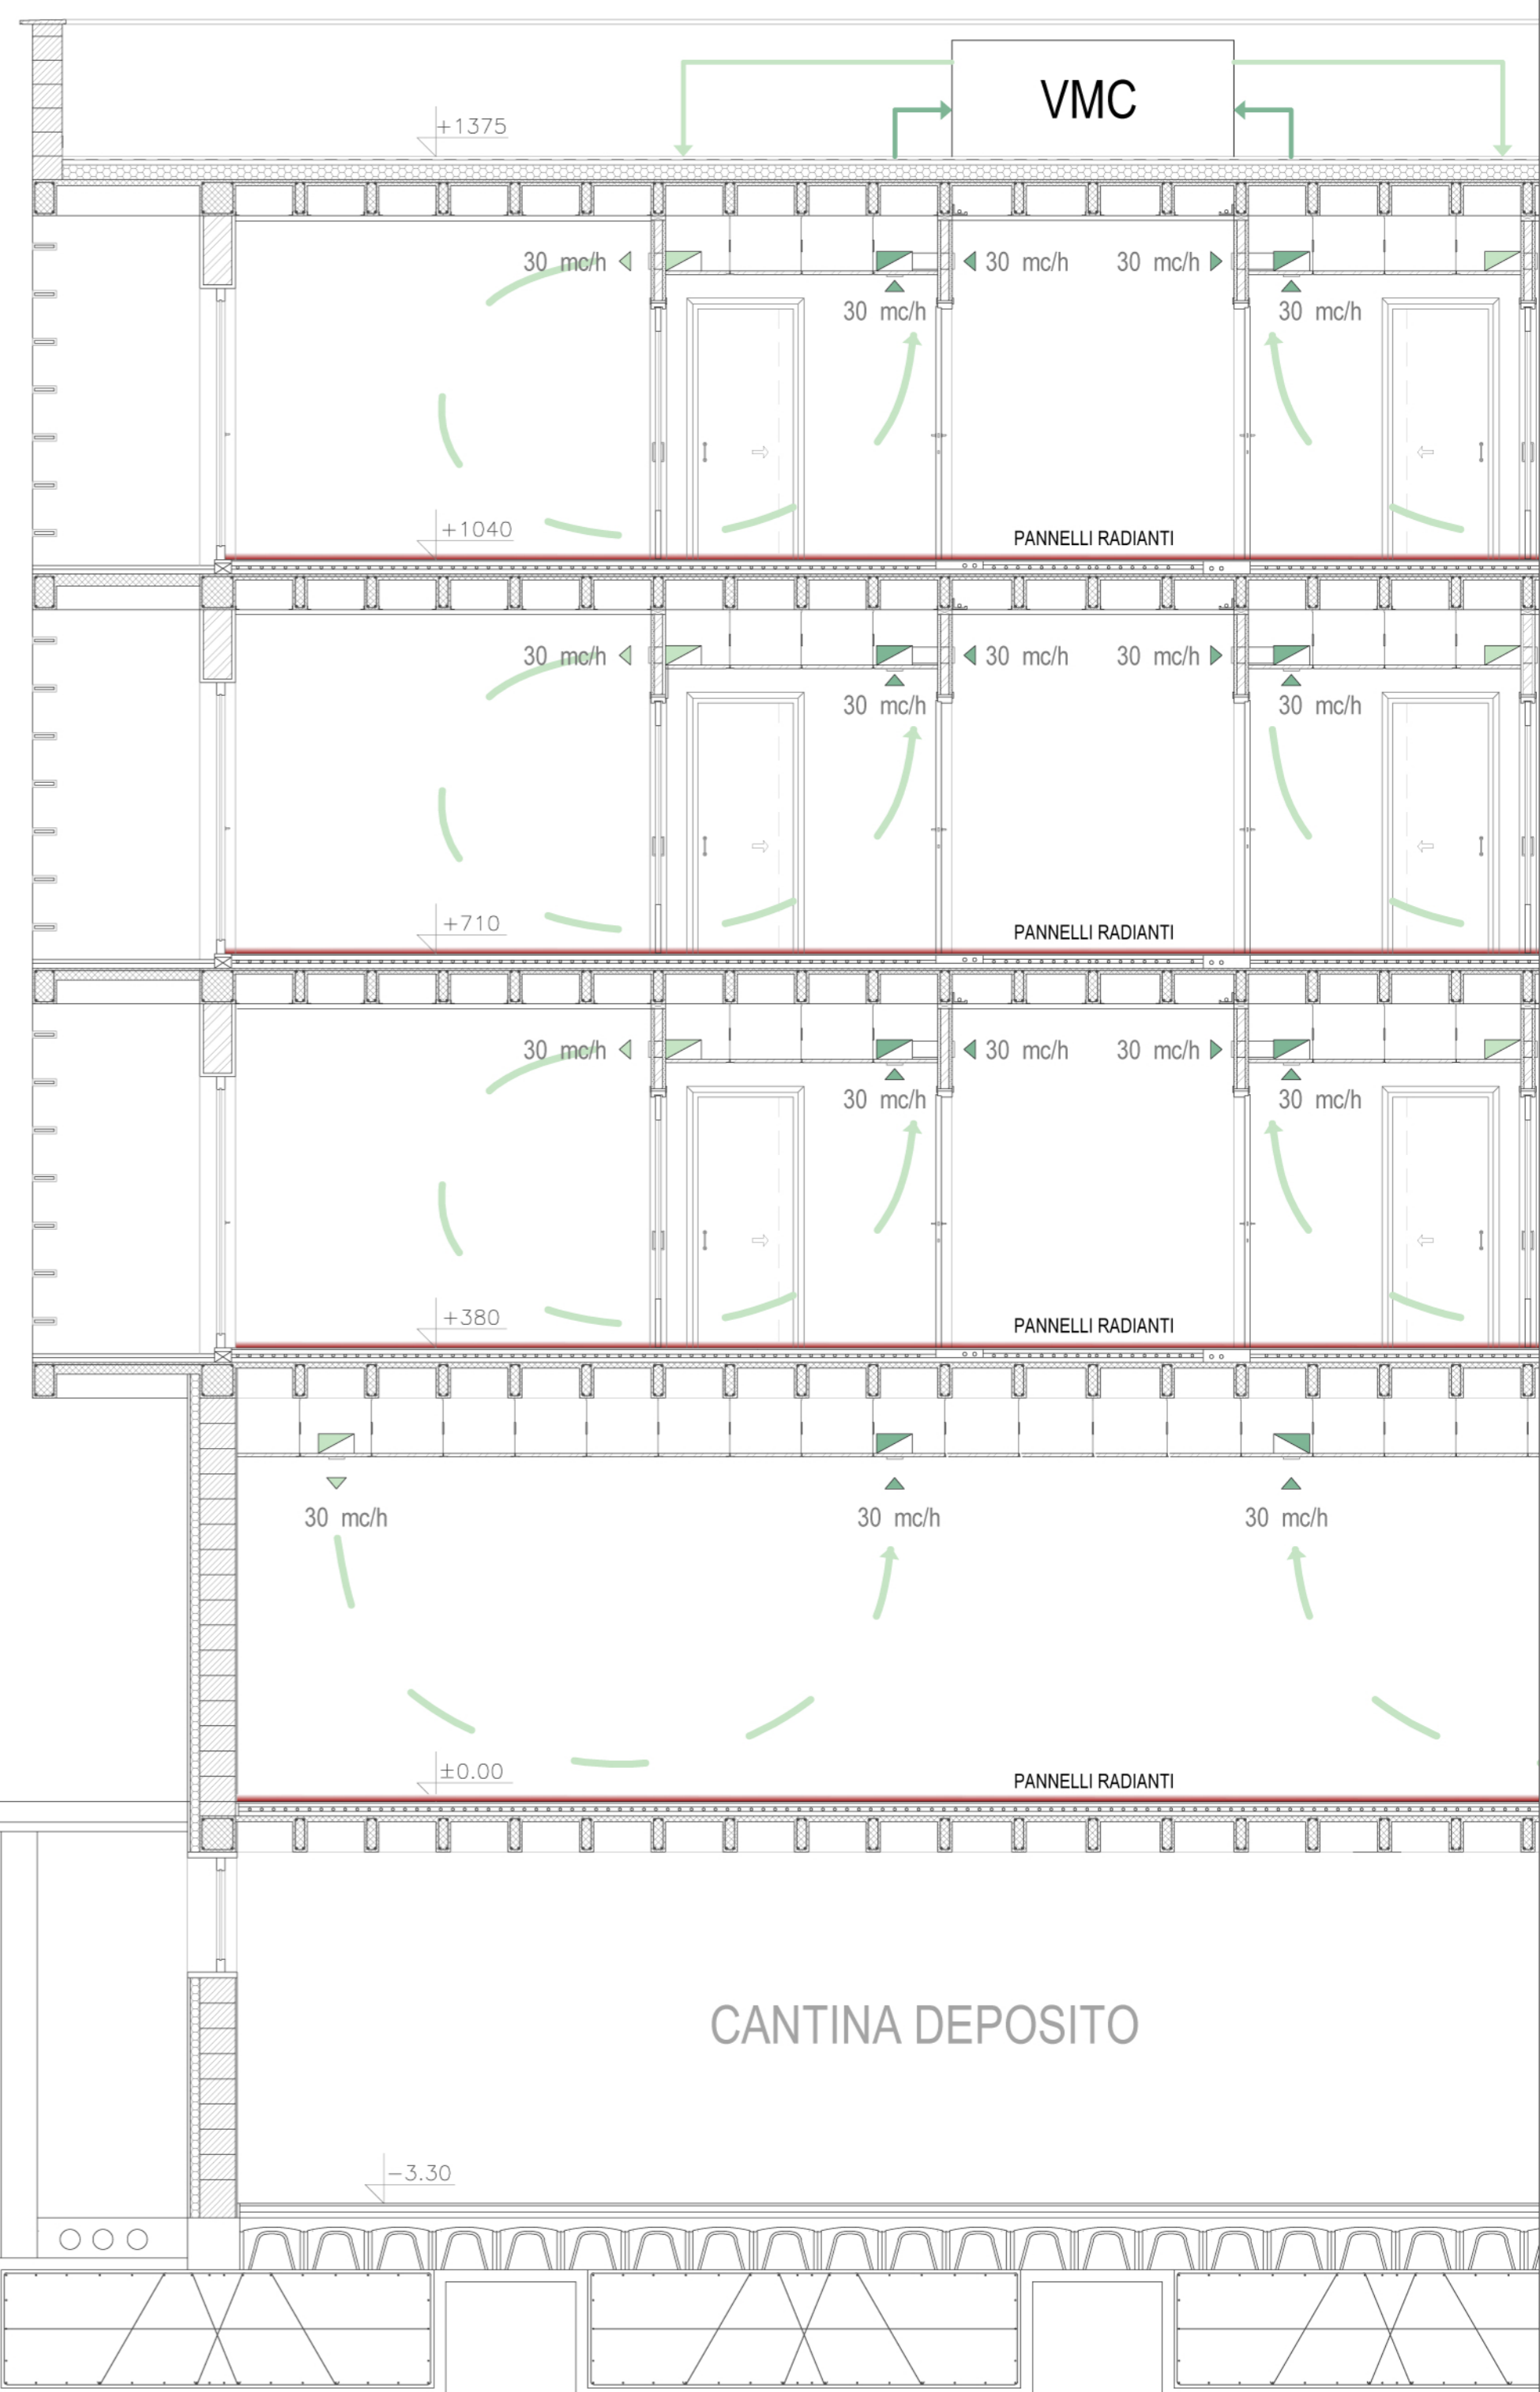

**VENTILAZIONE MECCANICA CONTROLLATA**

FUNZIONAMENTO DELLO SCAMBIATORE IN CONTRO CORRENTE > 90%

