




Piano dei Profili _Sezioni Longitudinali

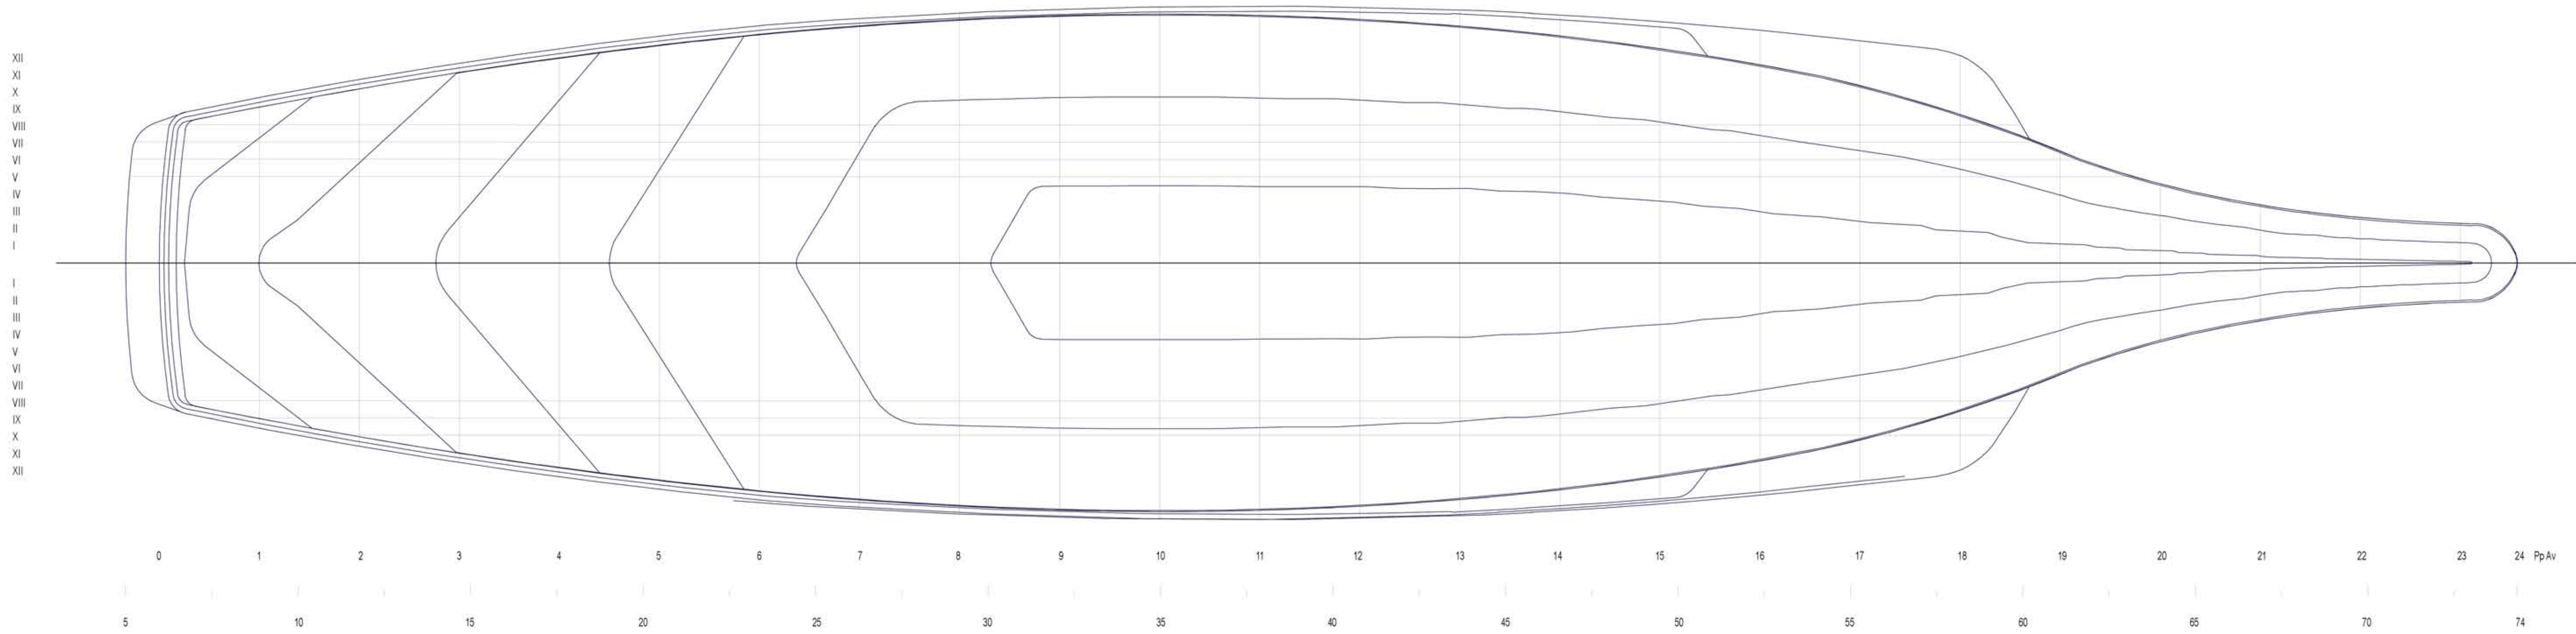

Piano delle Linee d'acqua _Pianta

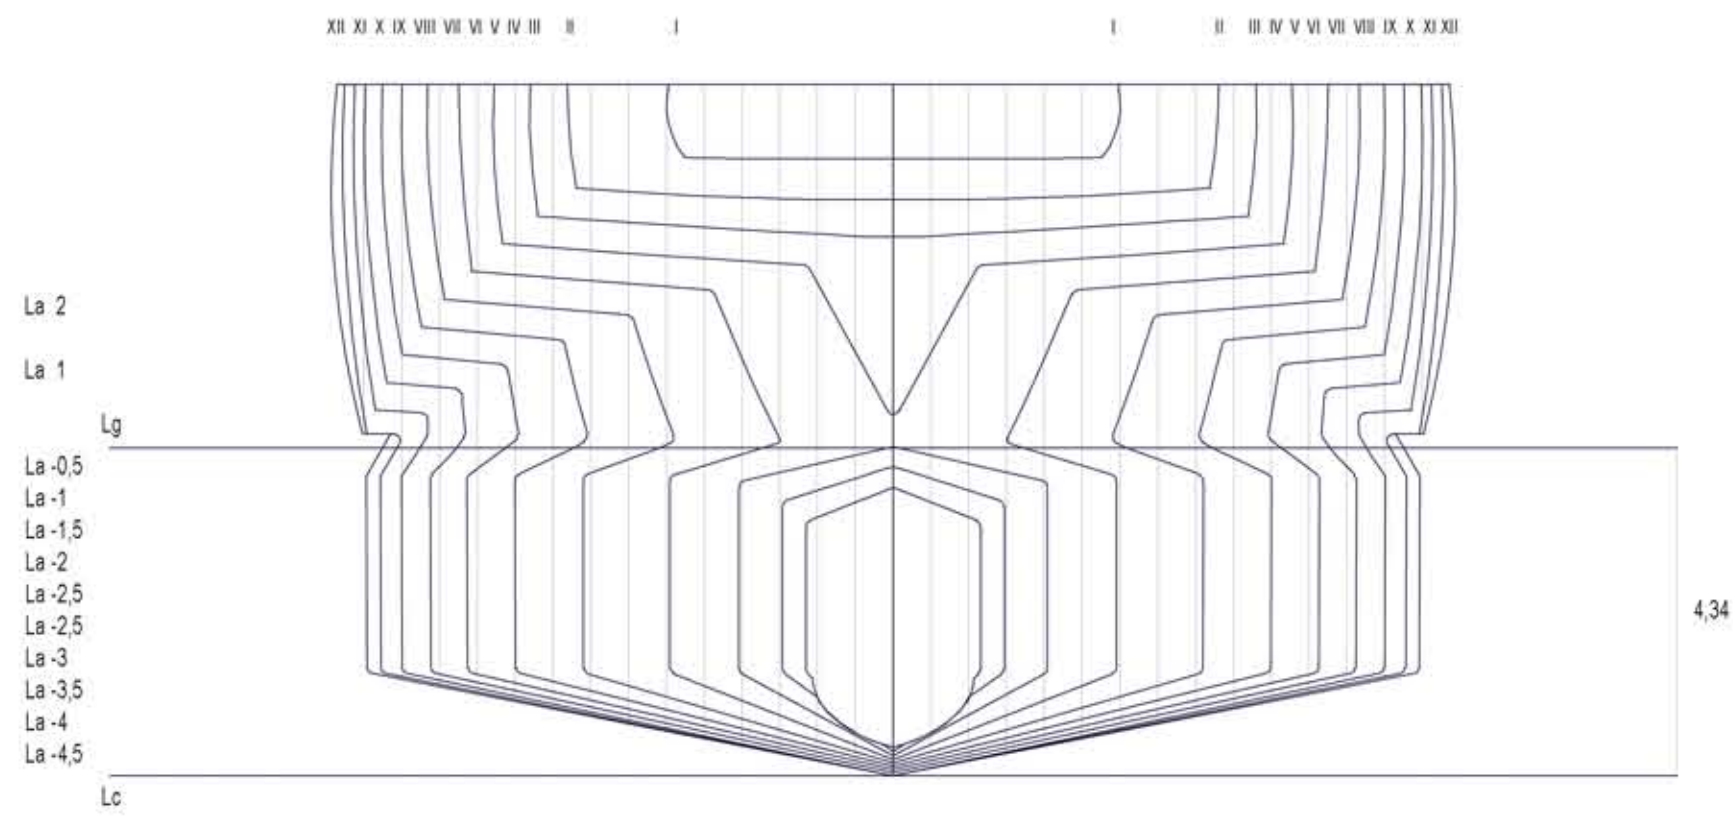

Piano delle Ordinate _Sezioni verticali Prua

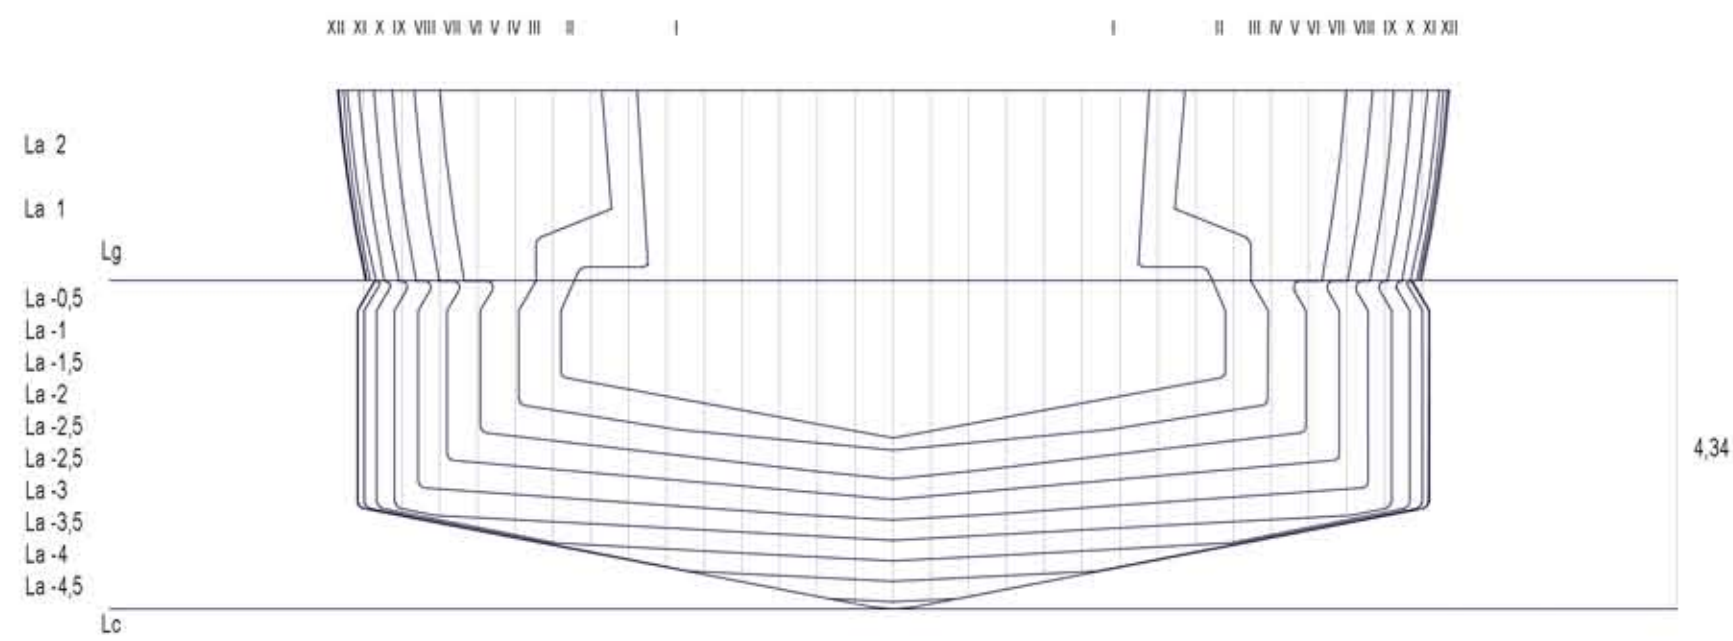

Piano delle Ordinate _Sezioni verticali Poppa

Politecnico di Milano
Facoltà di Architettura
Anno Accademico 2011-2012

Titolo tesi
Progetto e Studio d'interni per un'imbarcazione
di 74m per uso turistico

Costruzione Linee d'acqua



Tesi di Laurea di:
Emi Ganora

Relatore:
prof. Pier Federico Calliari

Scala:
1:100

Tavola n°: