

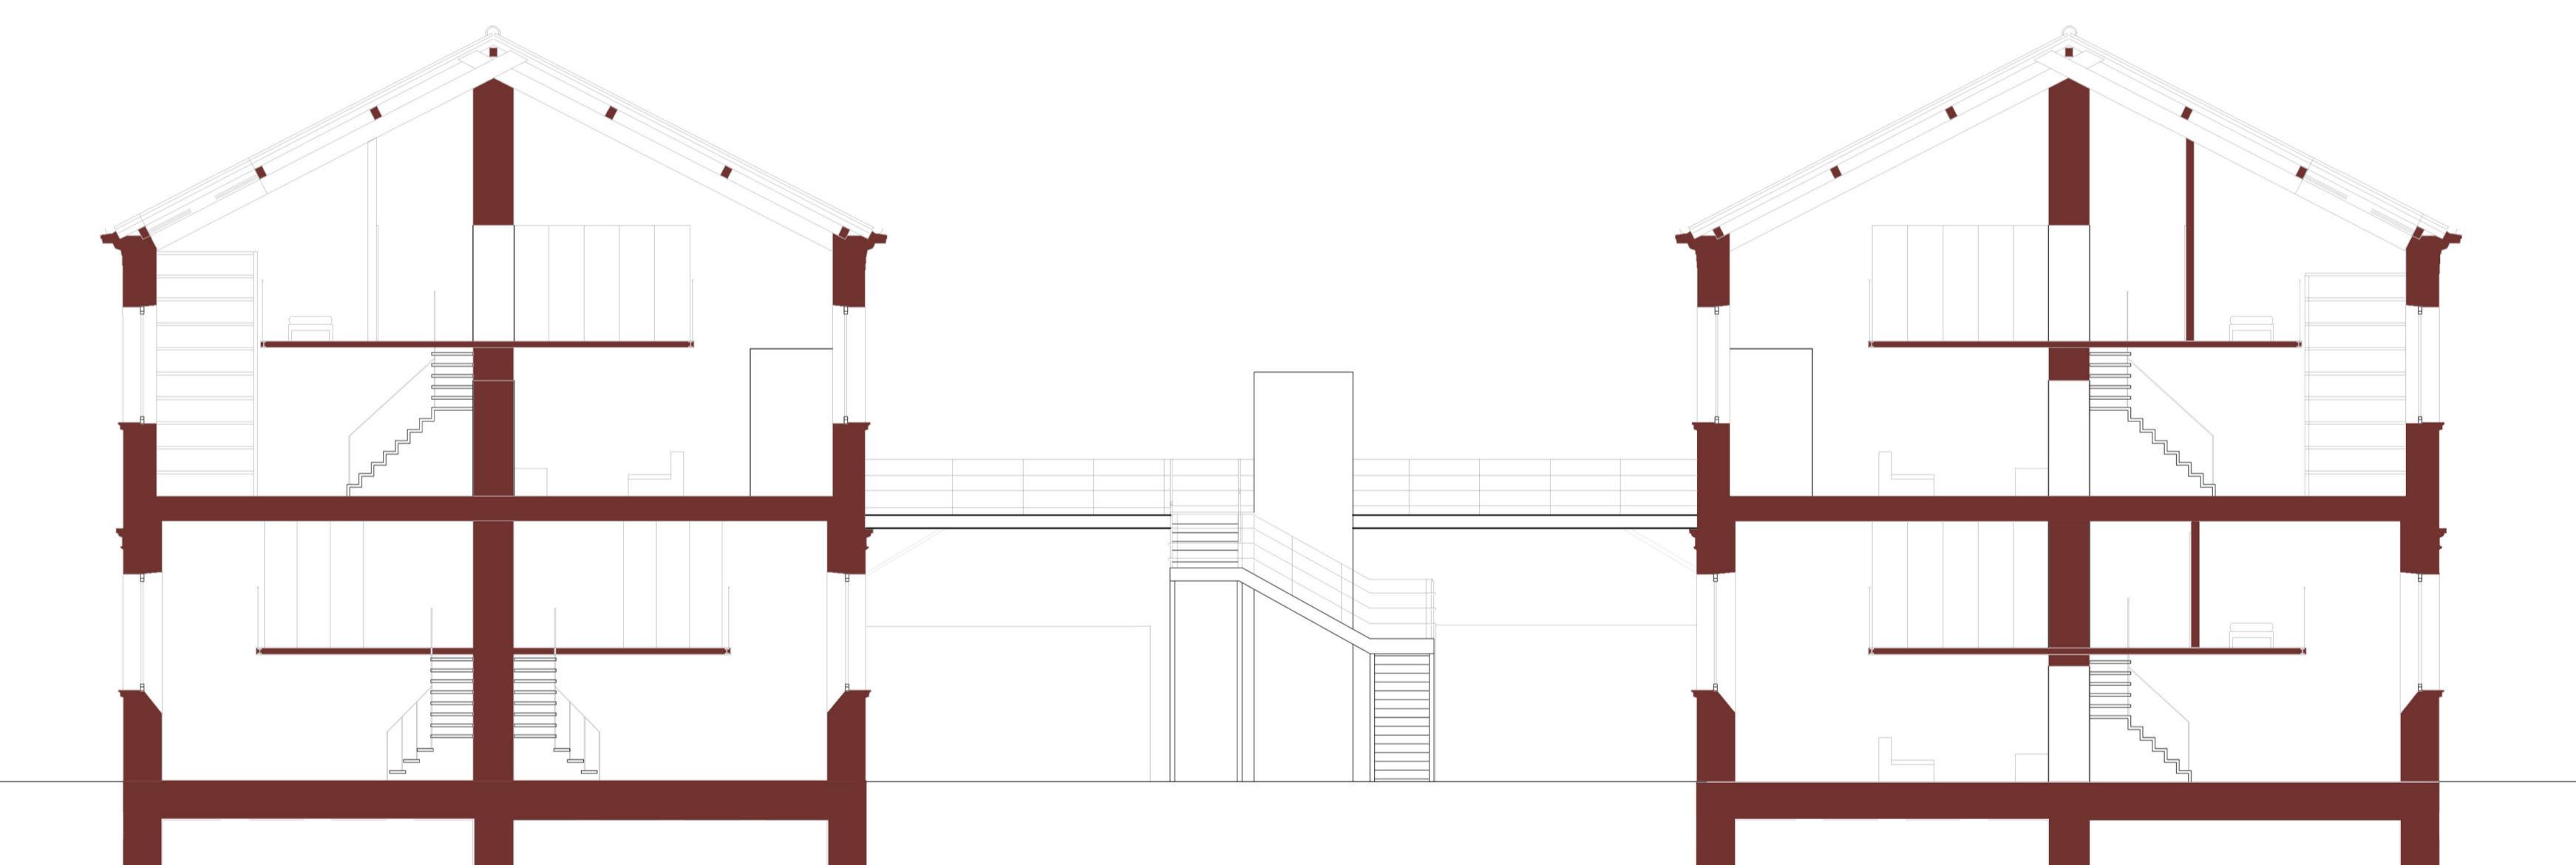



SEZIONE CC

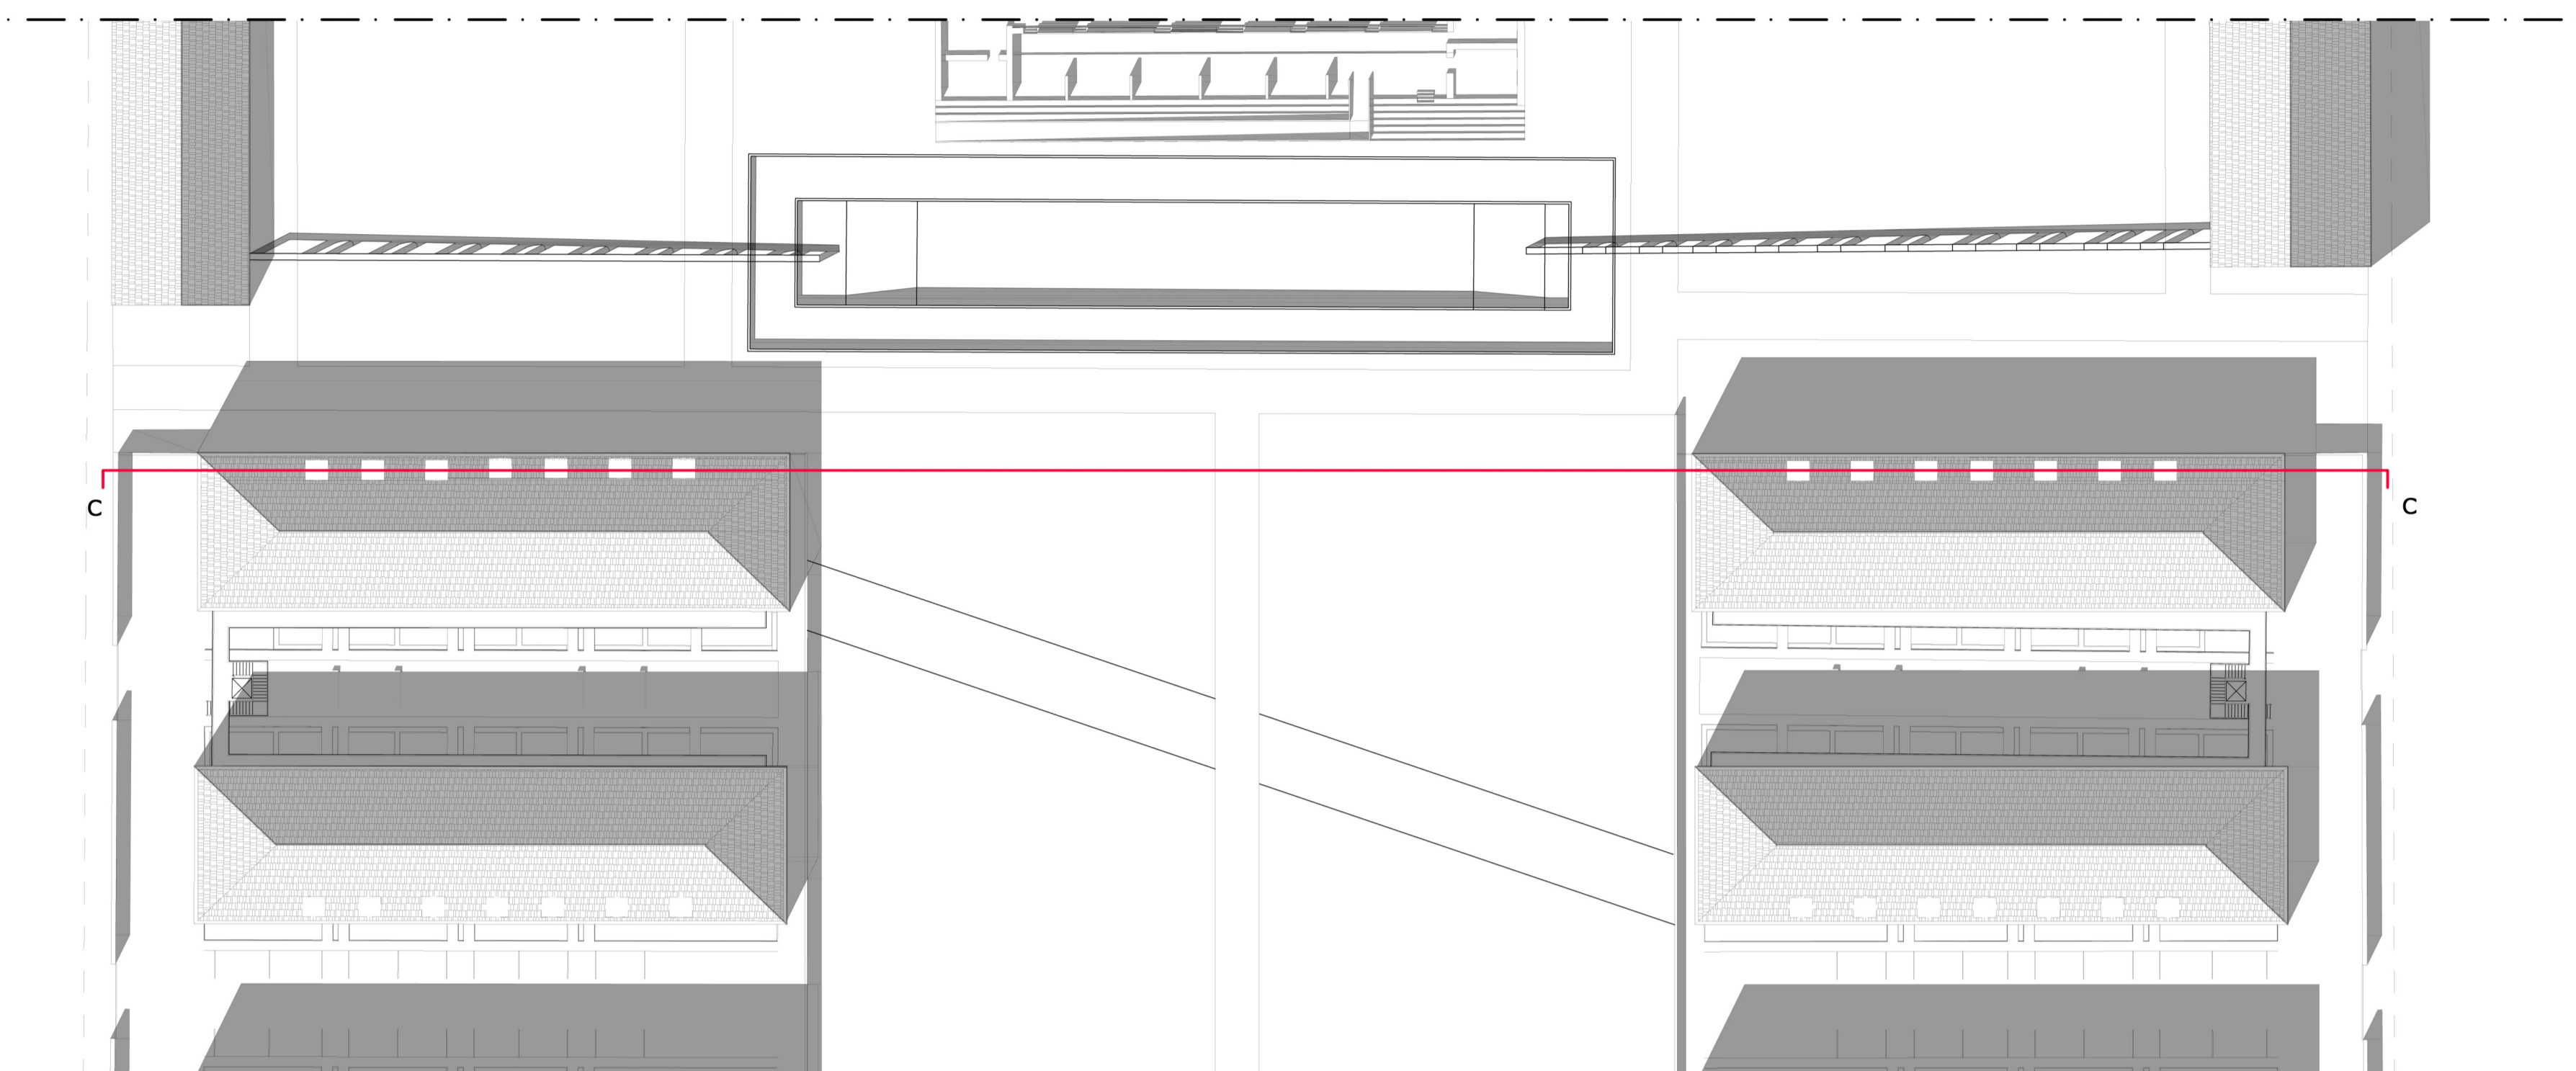

SEZIONE AA

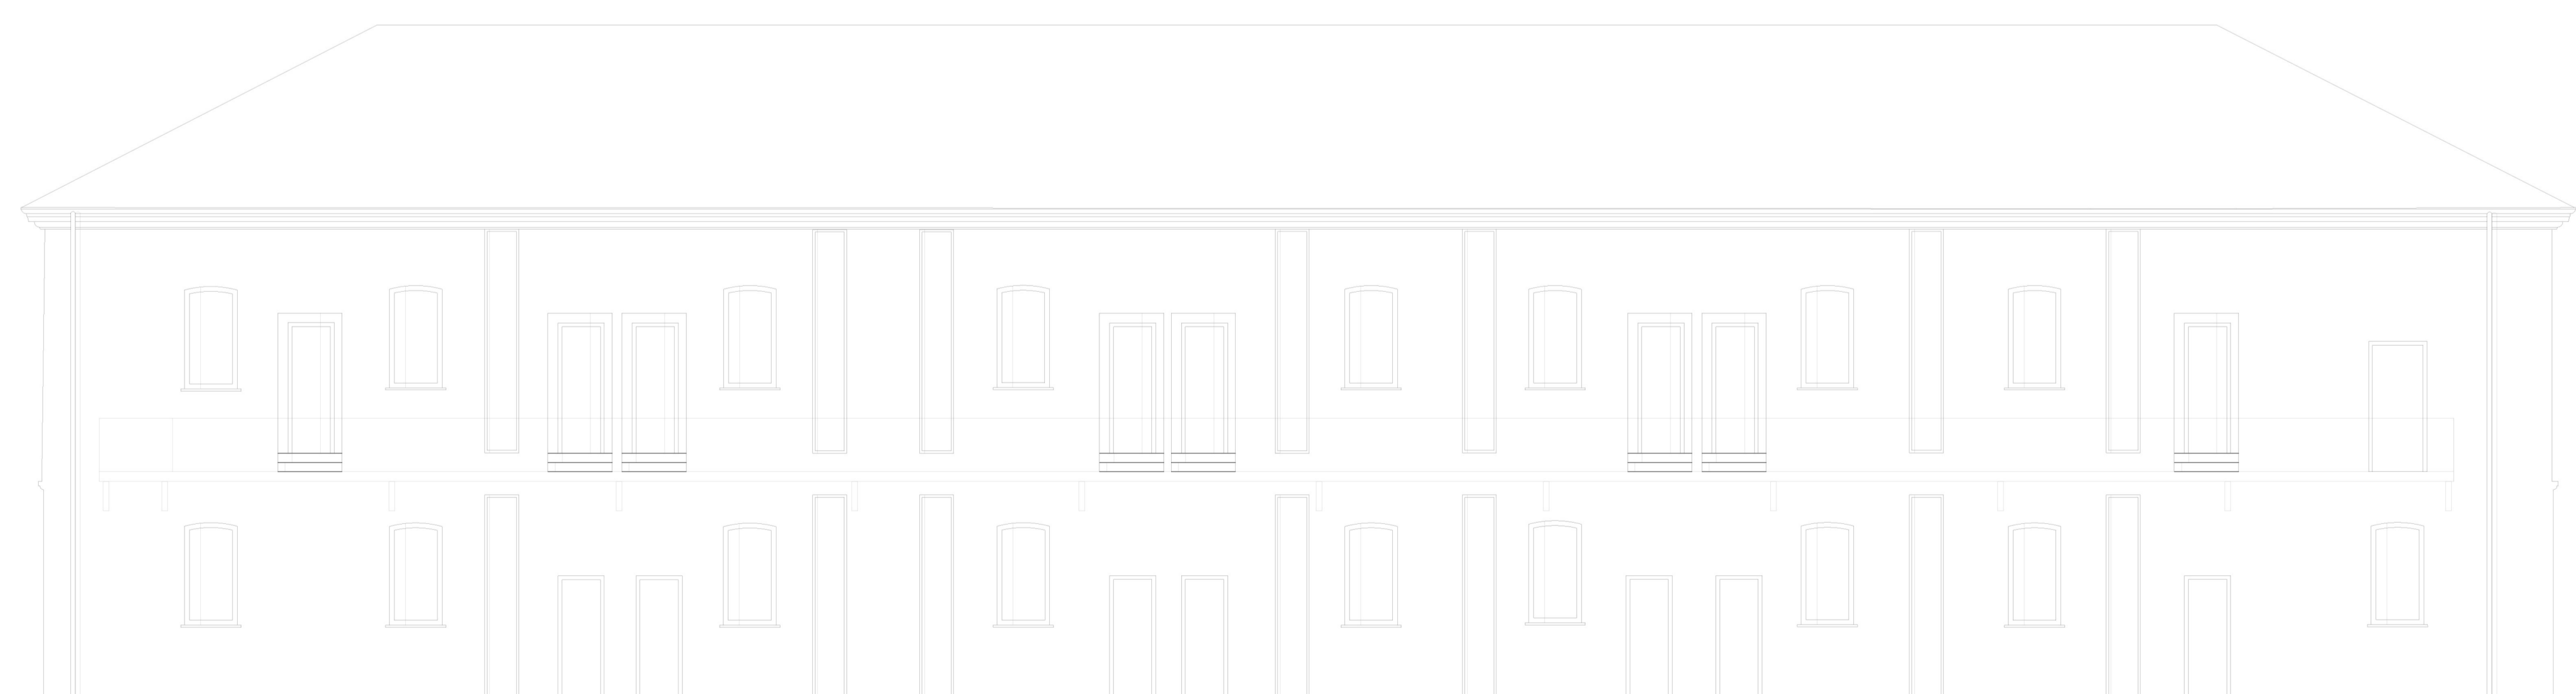

PROSPETTO CORTE COMUNE

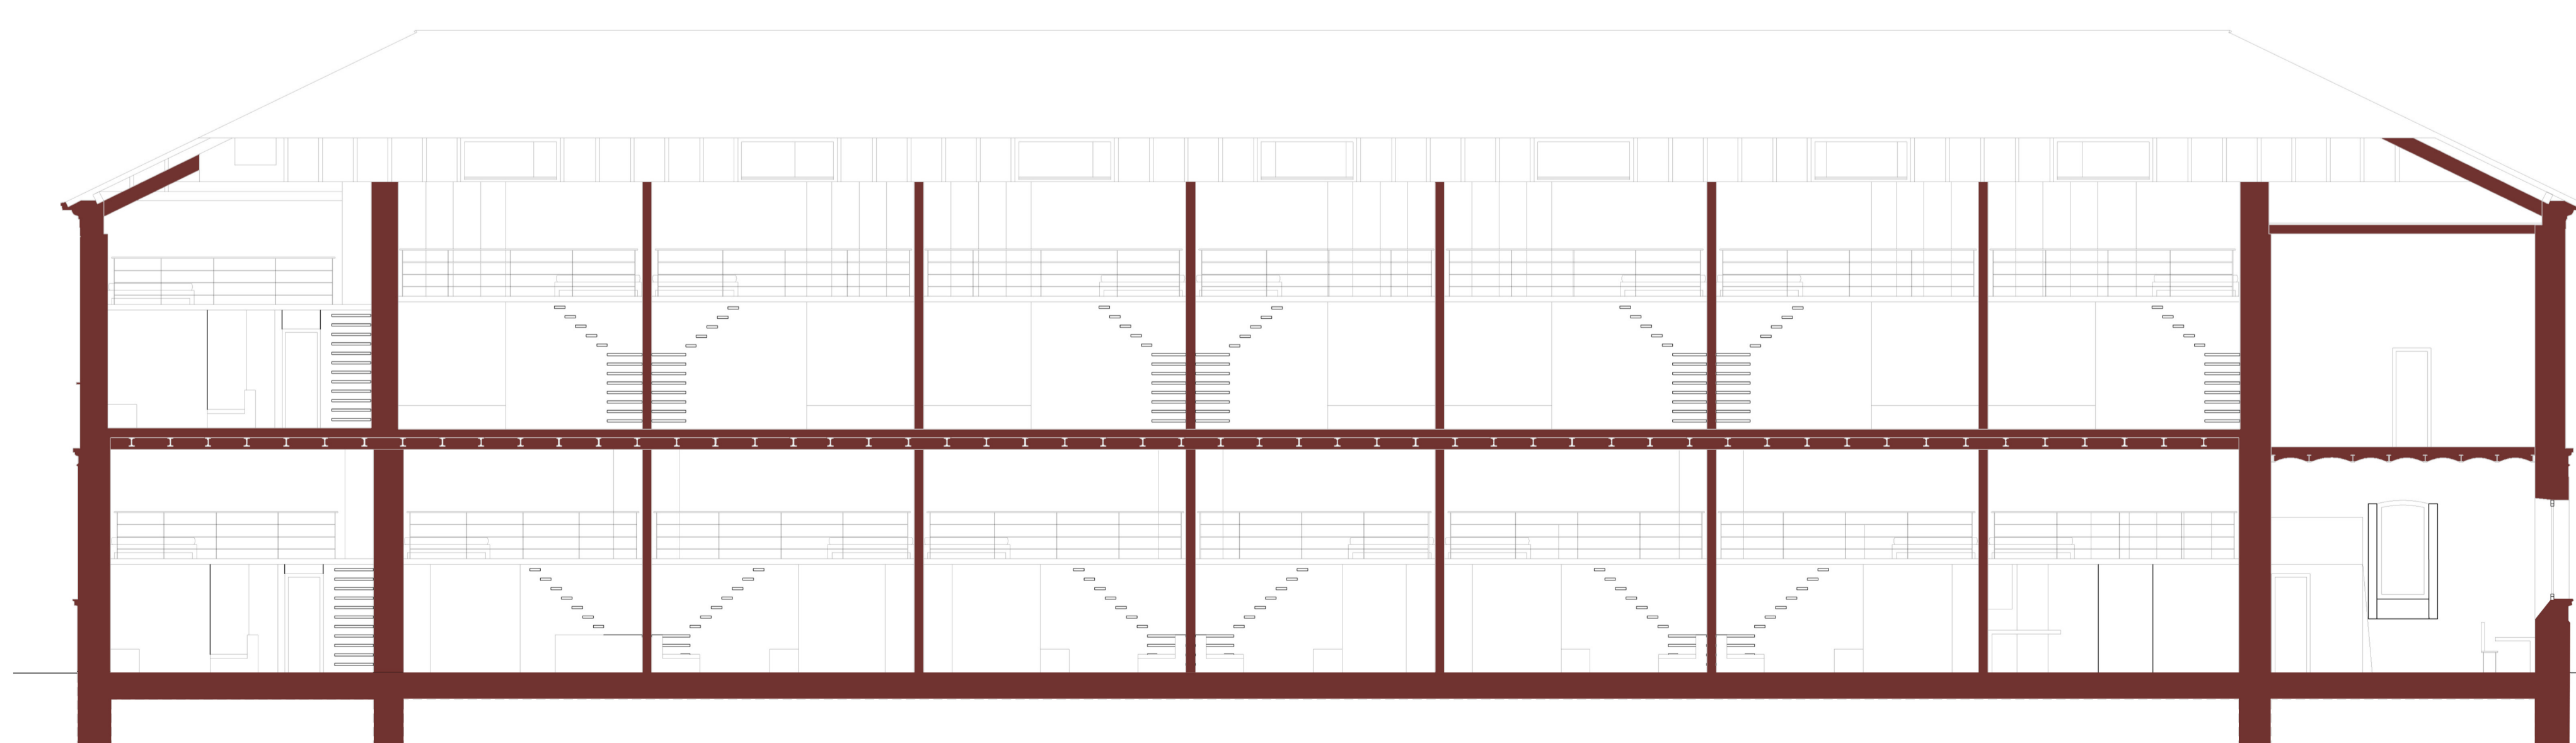

SEZIONE BB

