



PROSPETTO SUD-OVEST

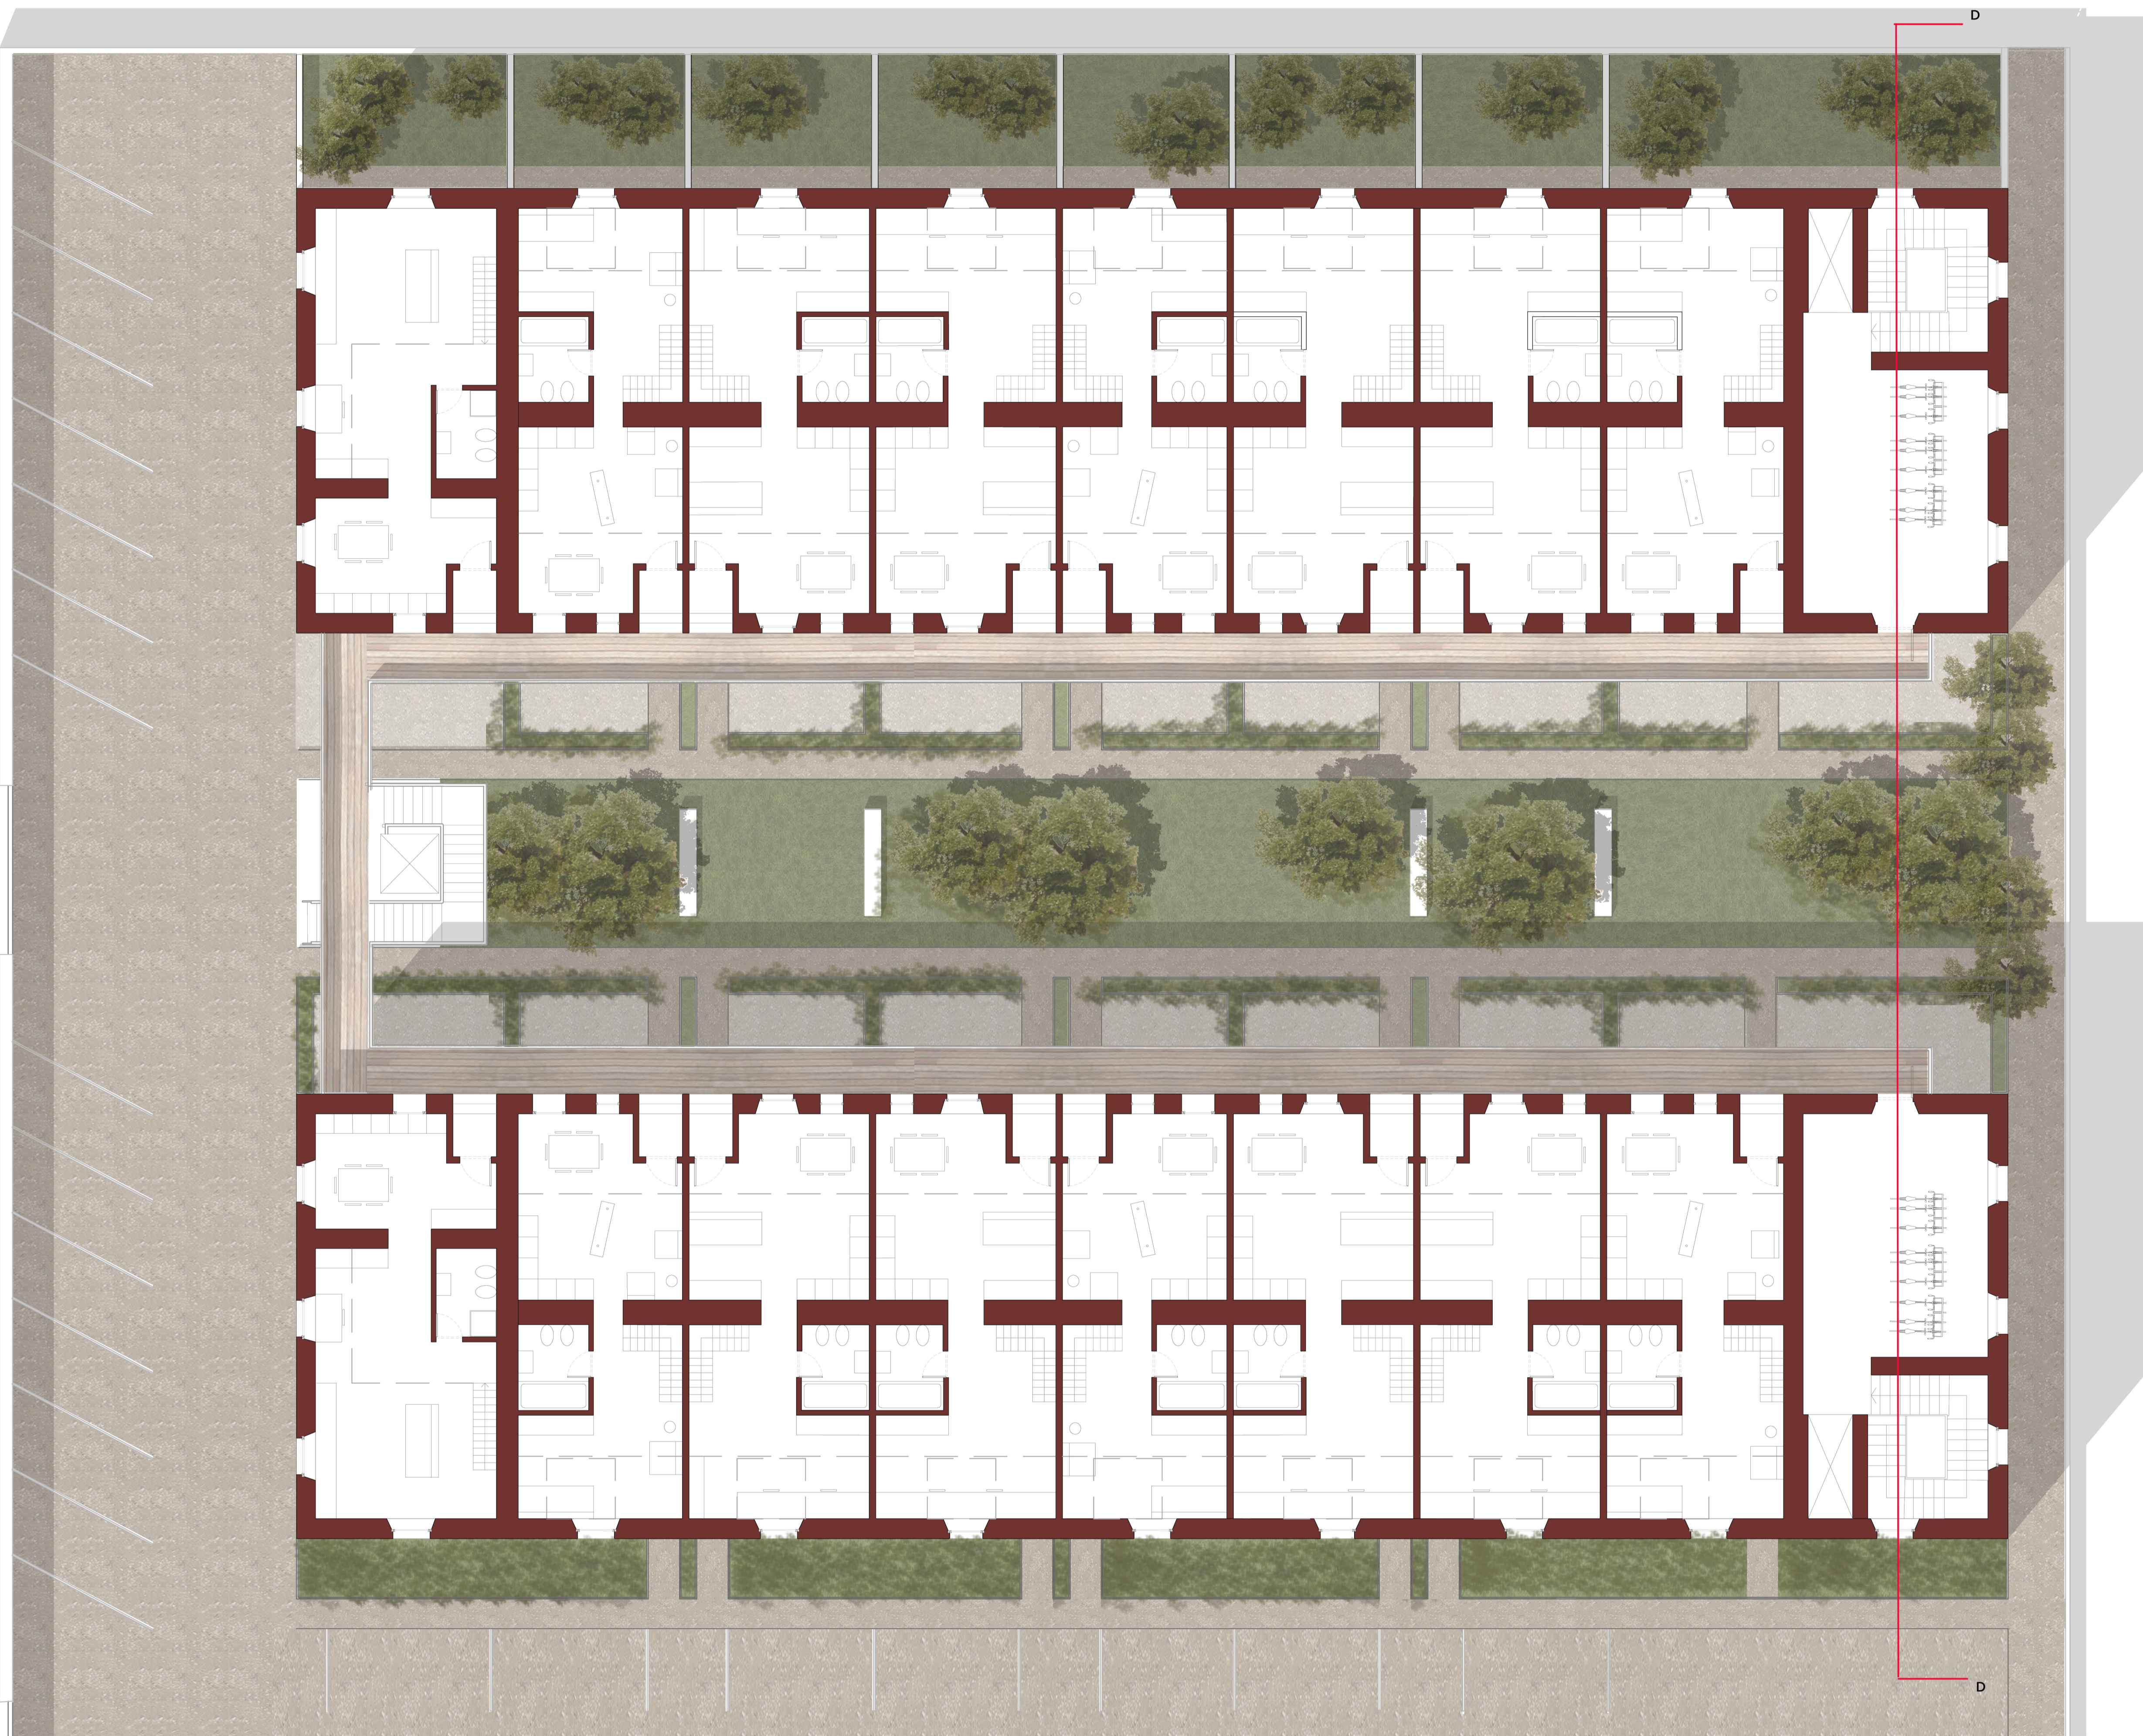

PIANTA PRIMO PIANO

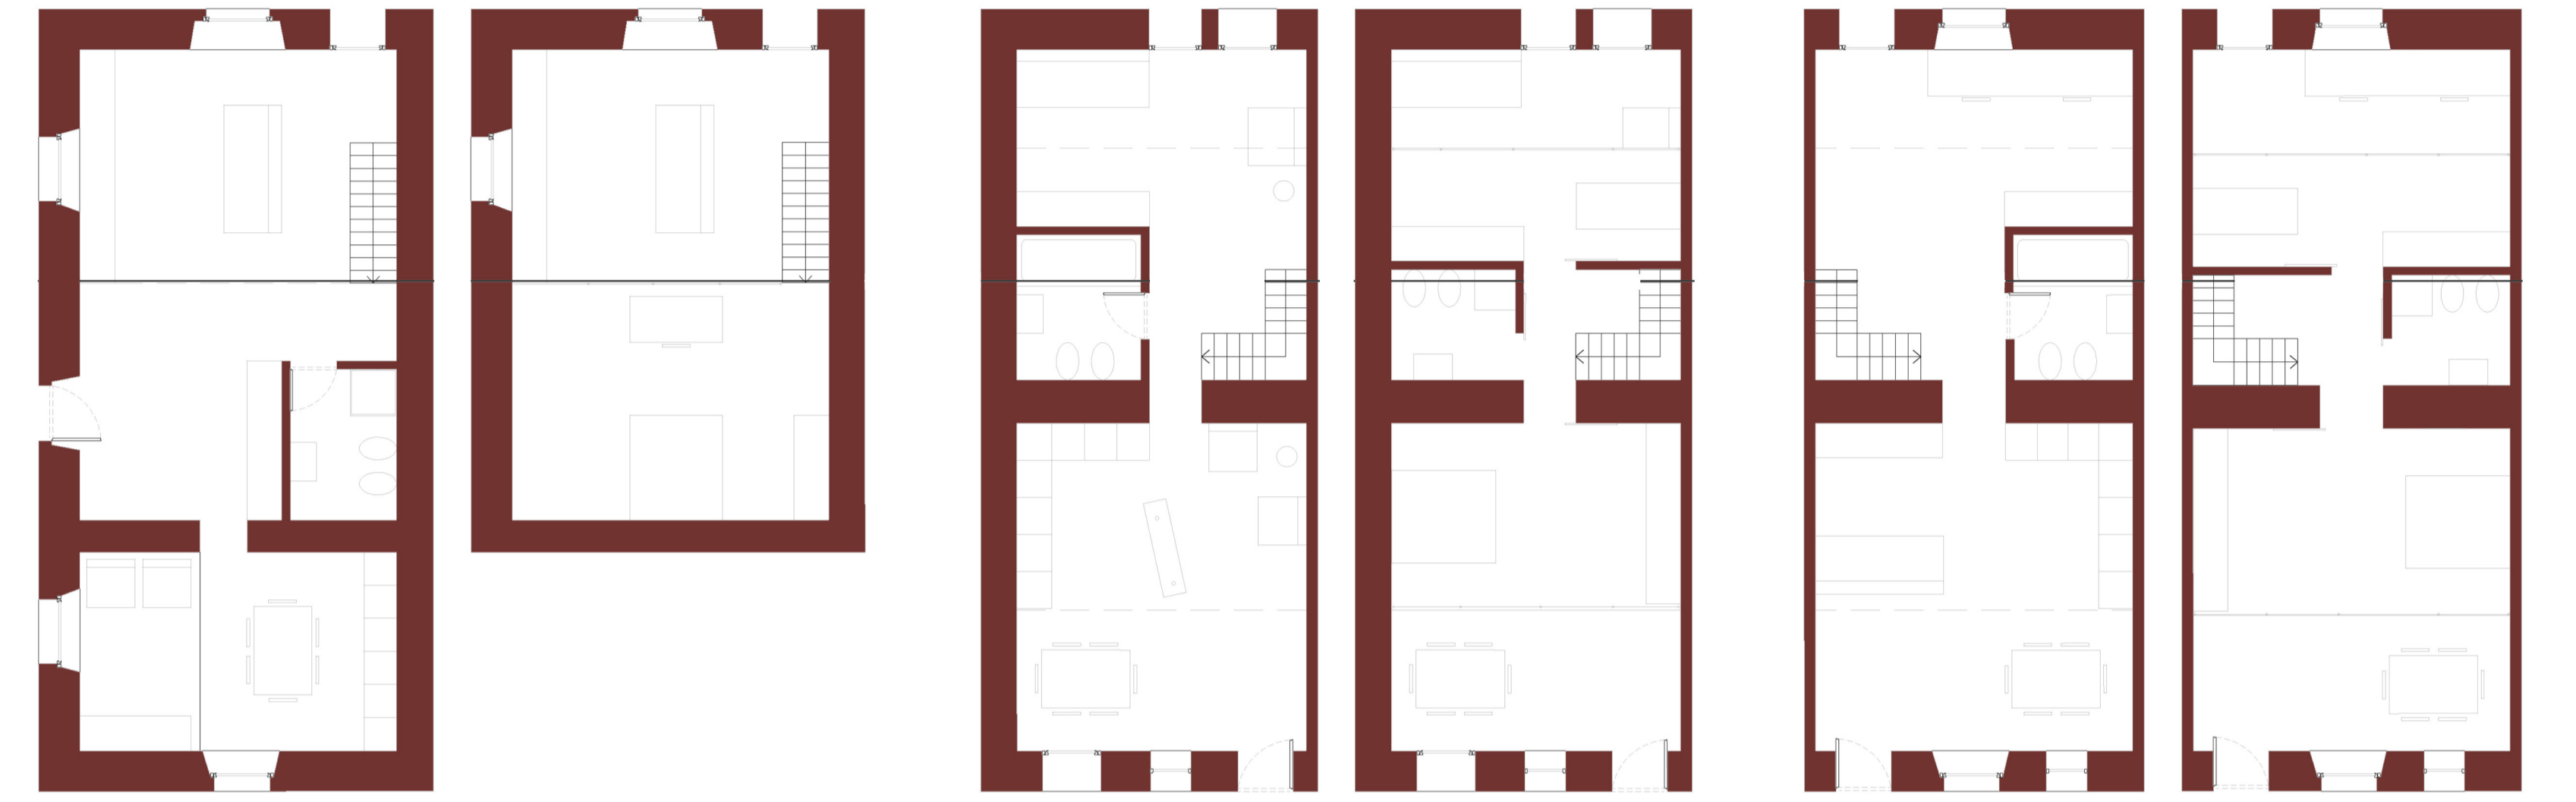


TIPOLOGIA LOFT A
80mq

TIPOLOGIA LOFT B
100mq


TIPOLOGIA LOFT C
100mq



TIPOLOGIA LOFT D
140mq

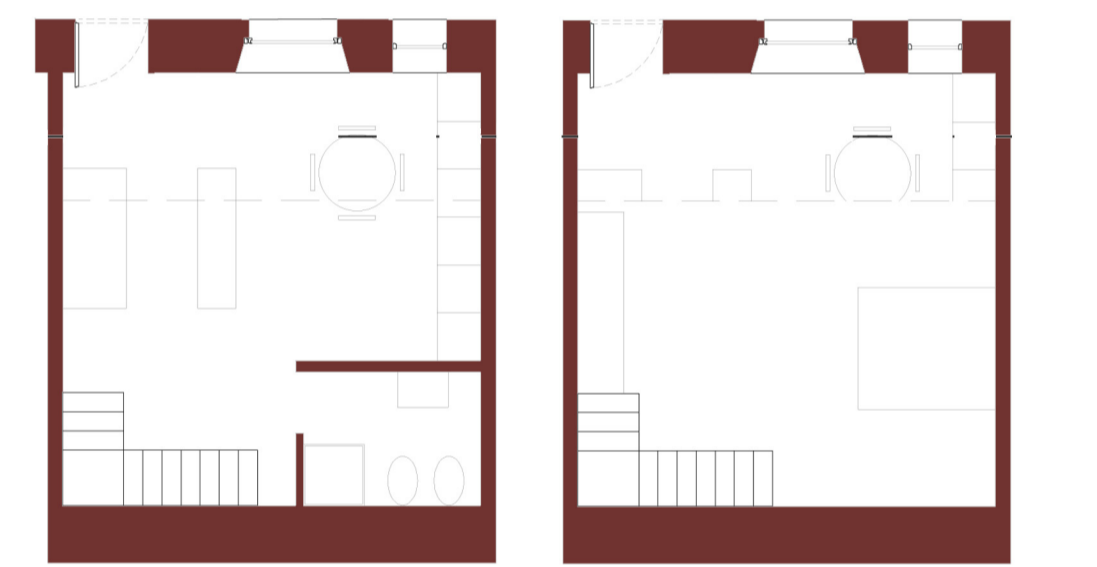


TIPOLOGIA LOFT E
45mq

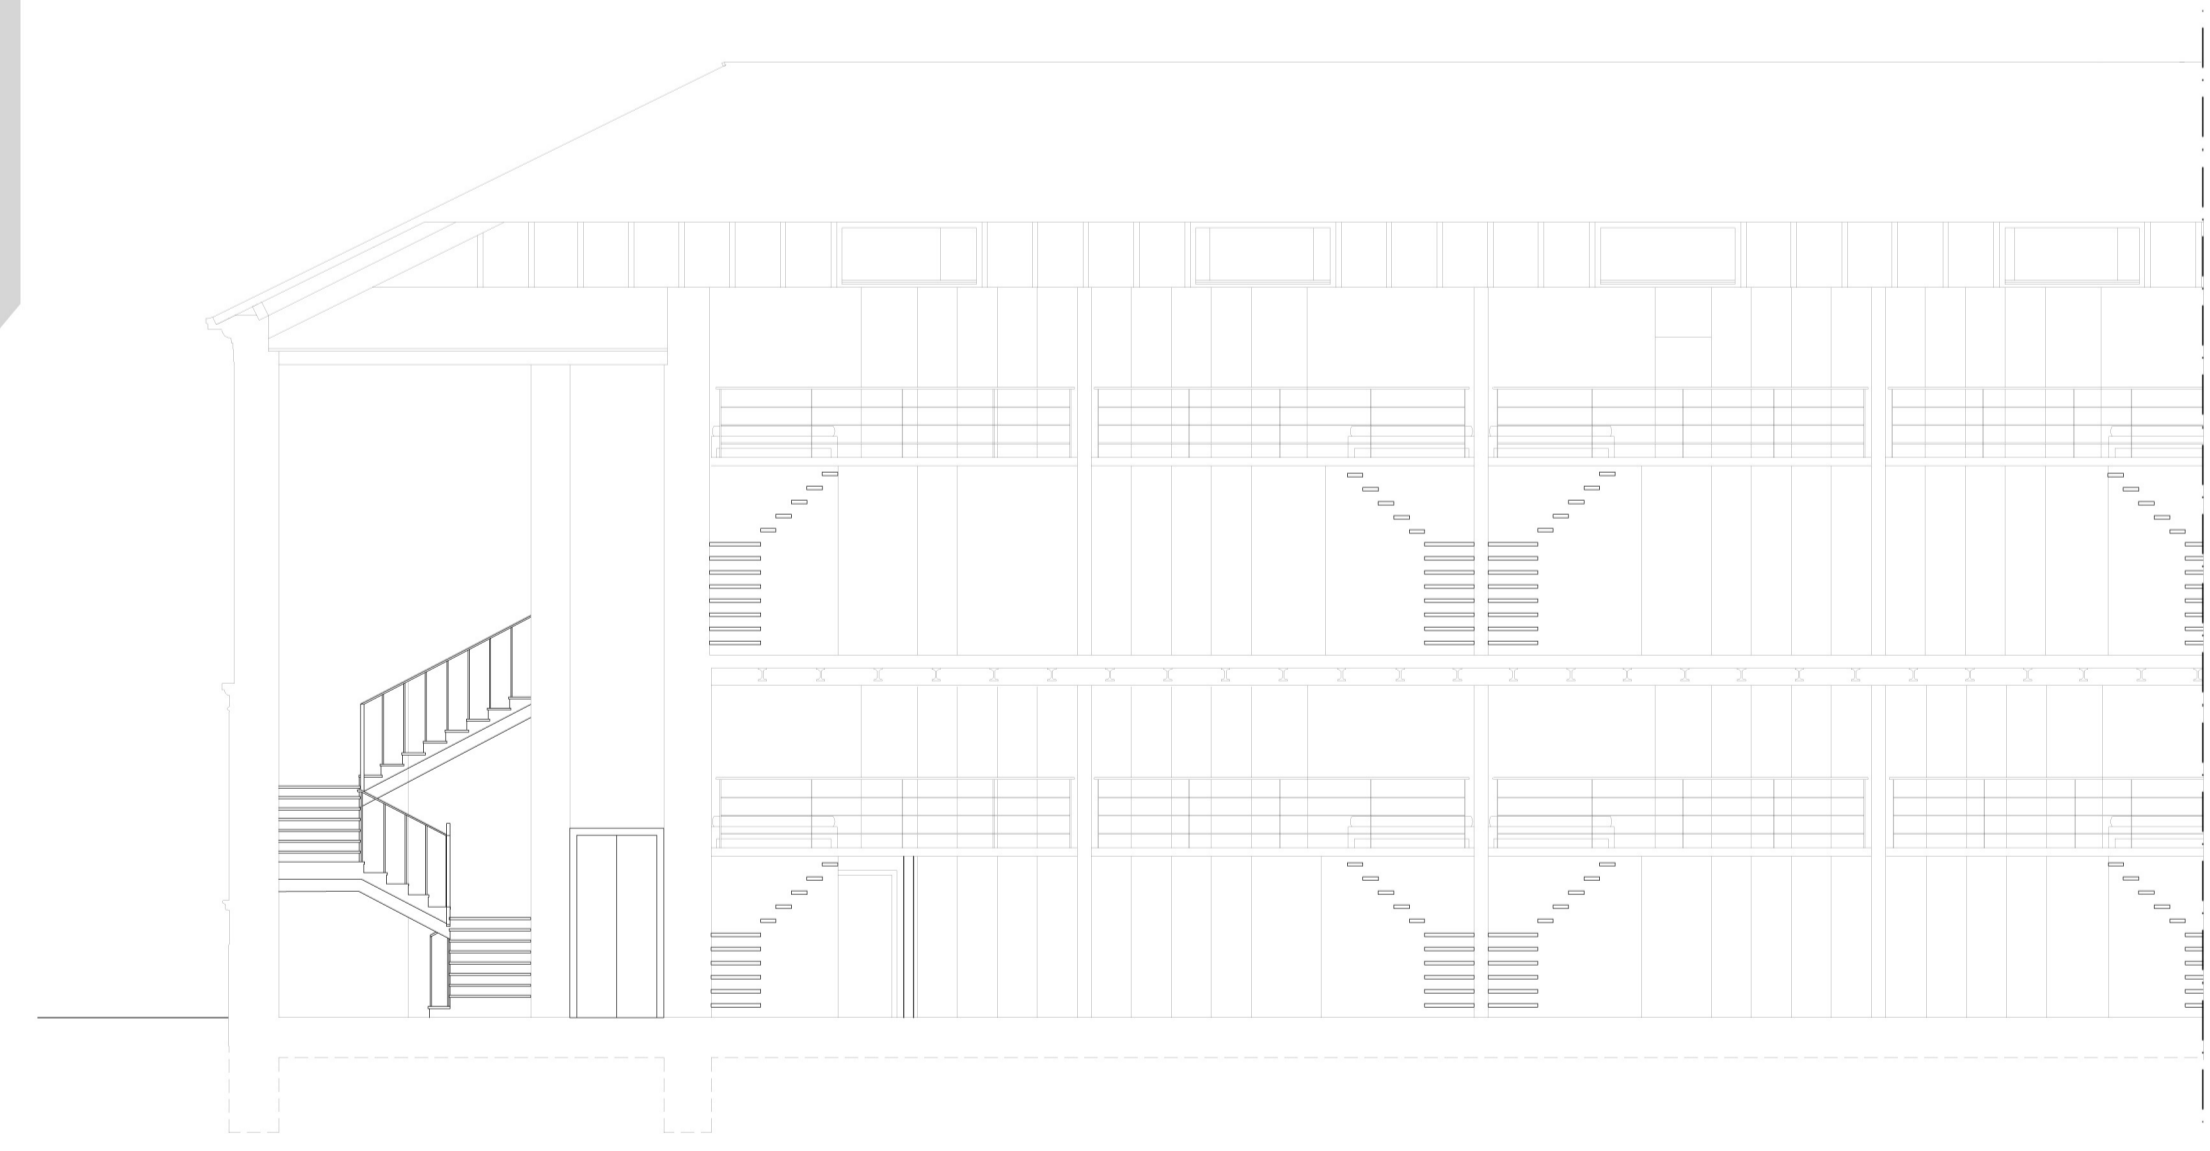

SEZIONE CC



SEZIONE DD

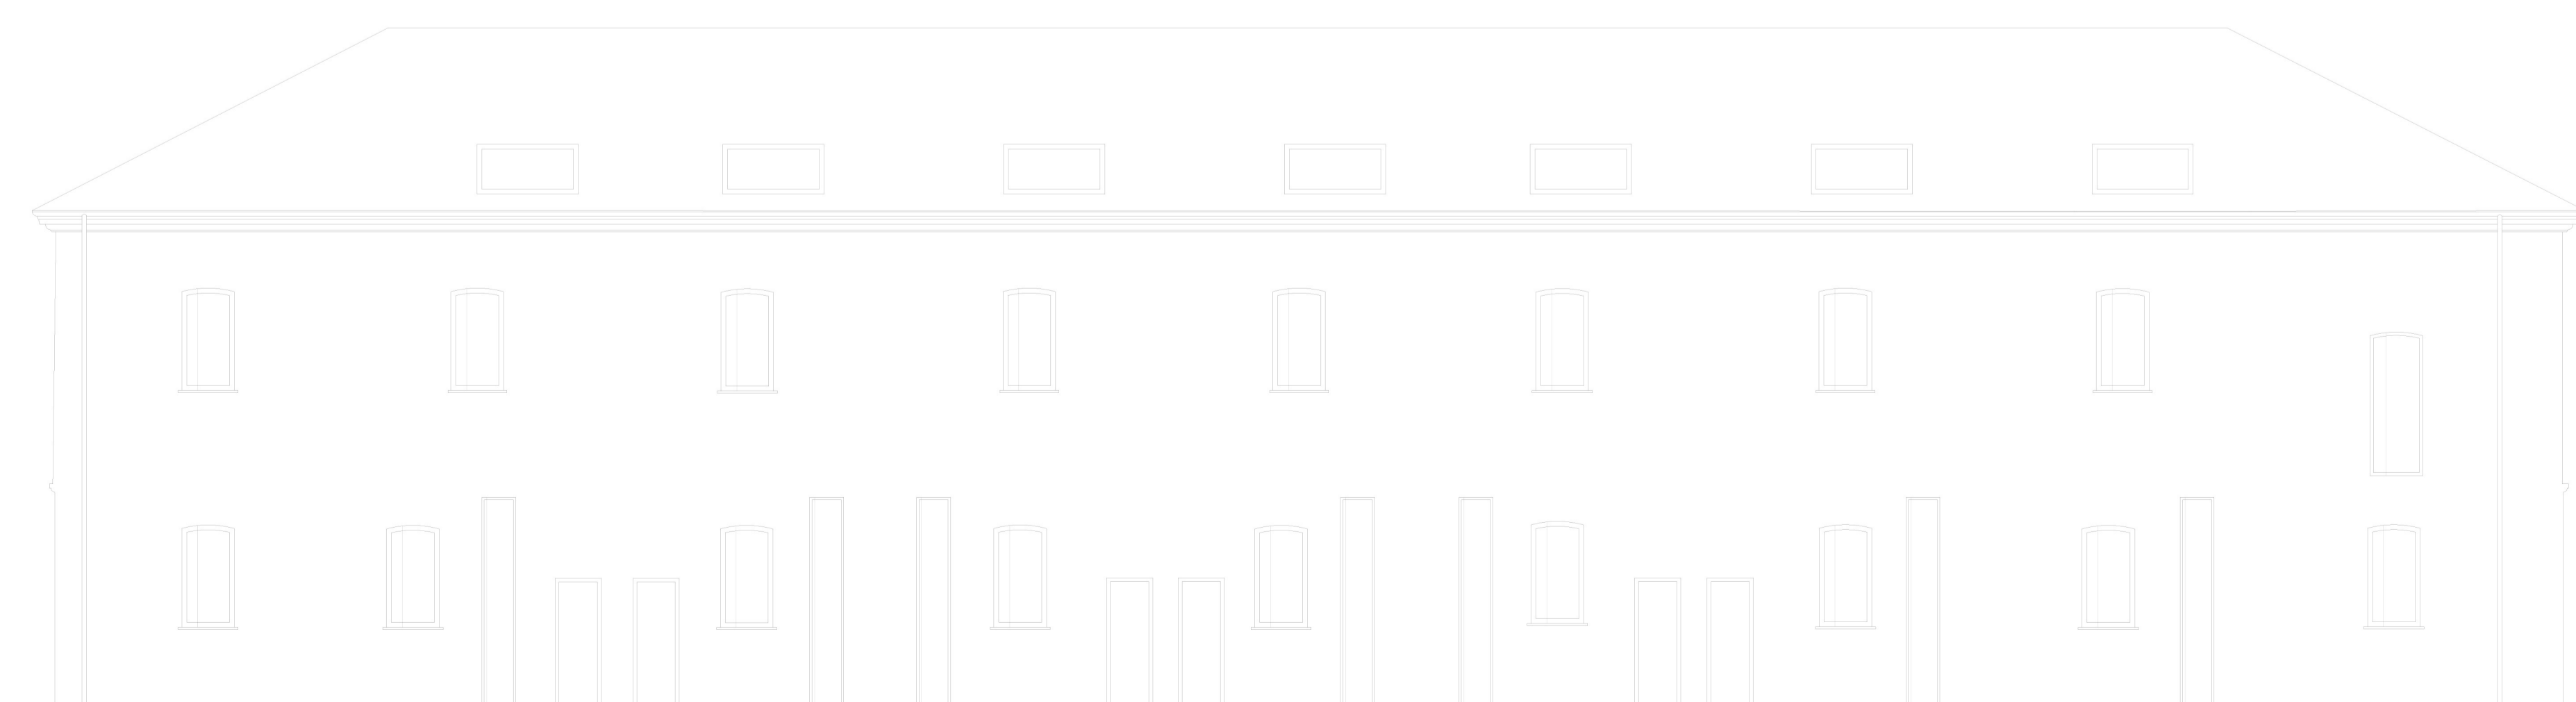

PROSPETTO SUD-EST



PROSPETTO NORD-OVEST

