


Rilievo geometrico scala 1:50

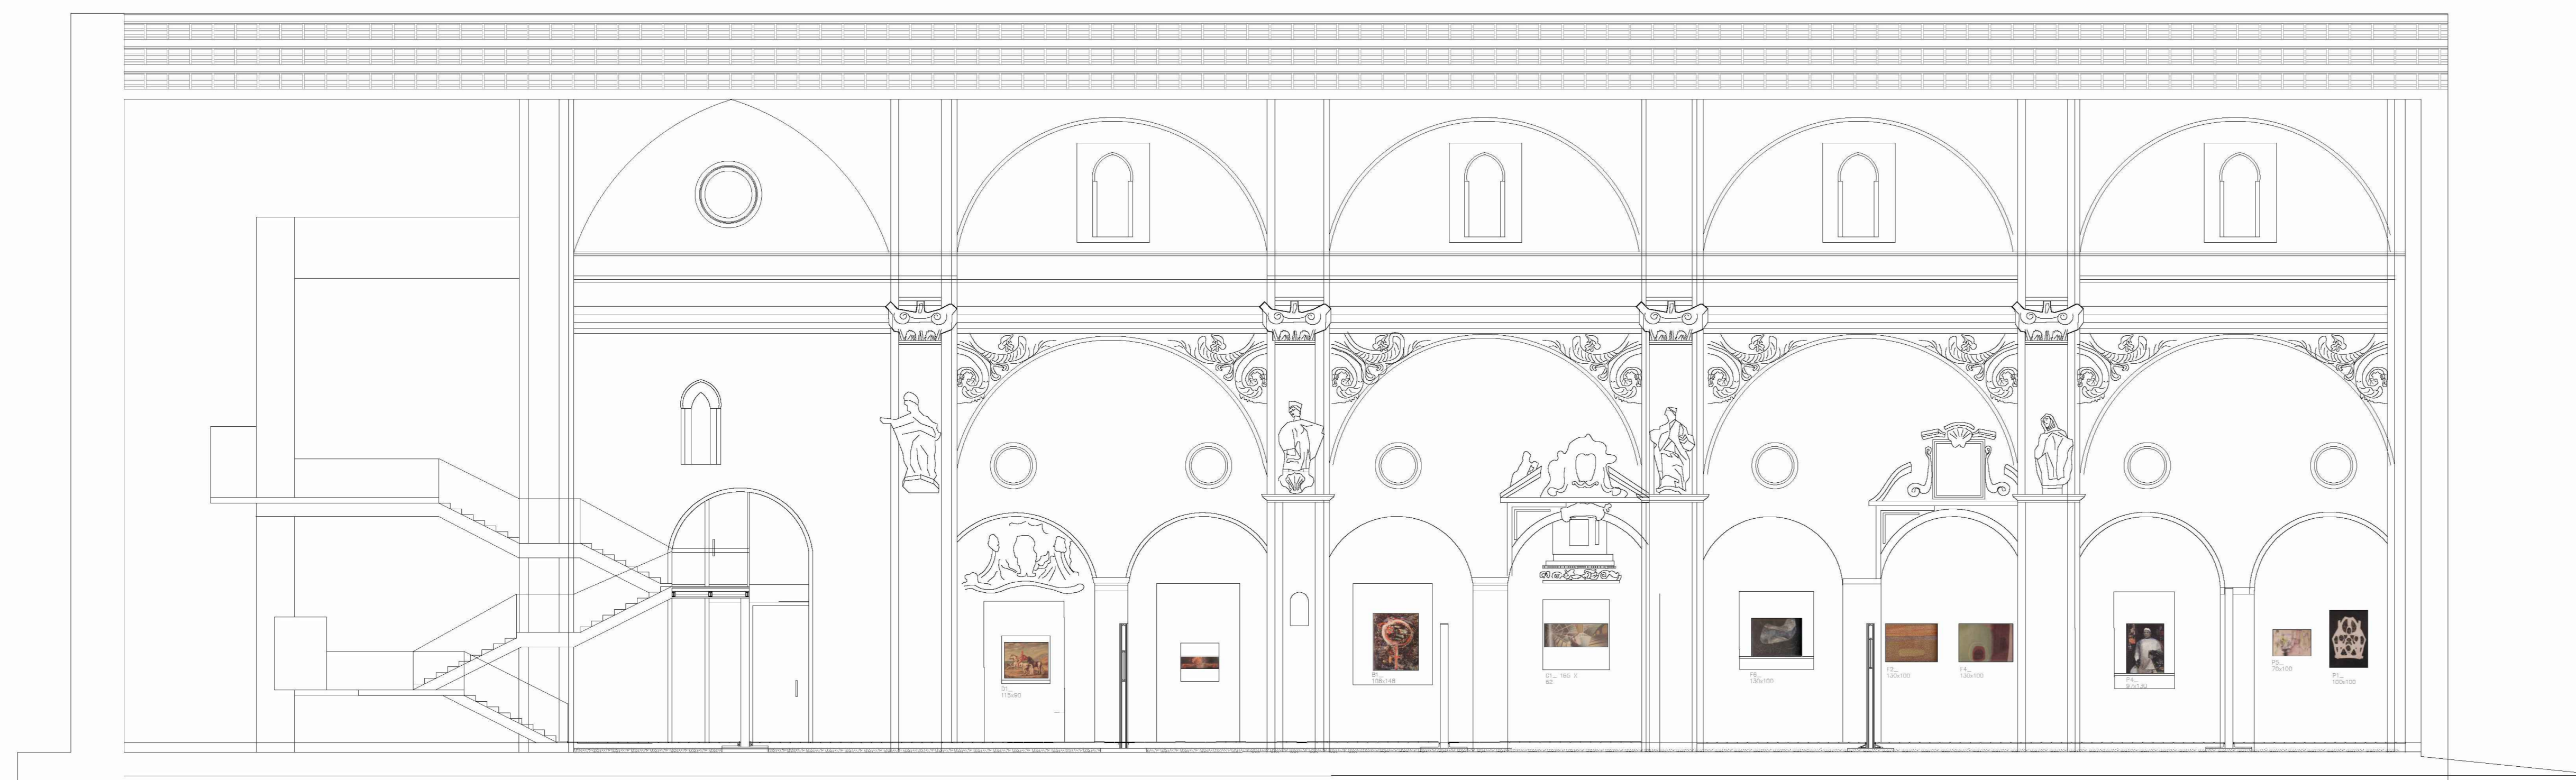

Rilievo geometrico scala 1:50

