


PIANO TERRA, + 0.00 m


PIANO PRIMO, + 3.80 m

PIANO SECONDO, + 8.40 m


- HALL DISCESA AI BINARI
- SERVIZI
- COMMERCIO
- DISTRIBUZIONE

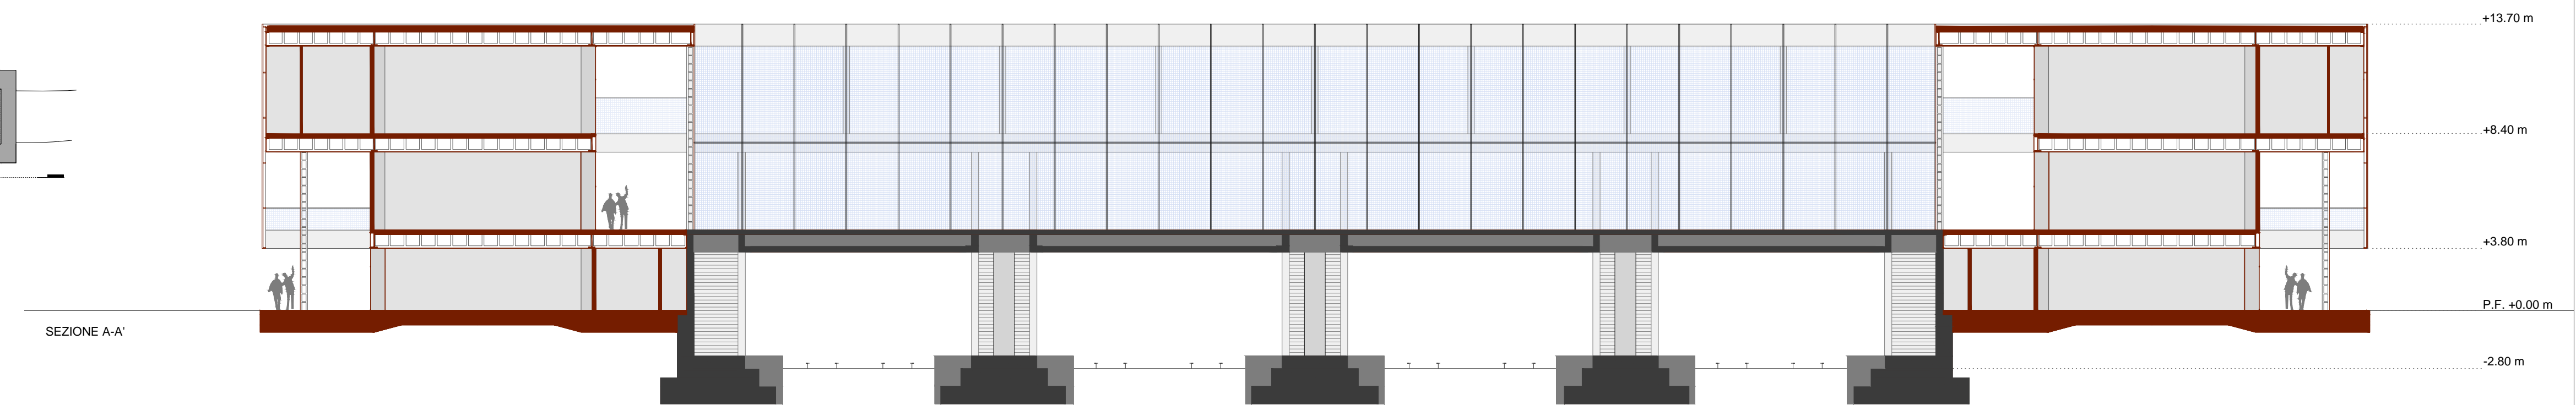

SEZIONE A-A

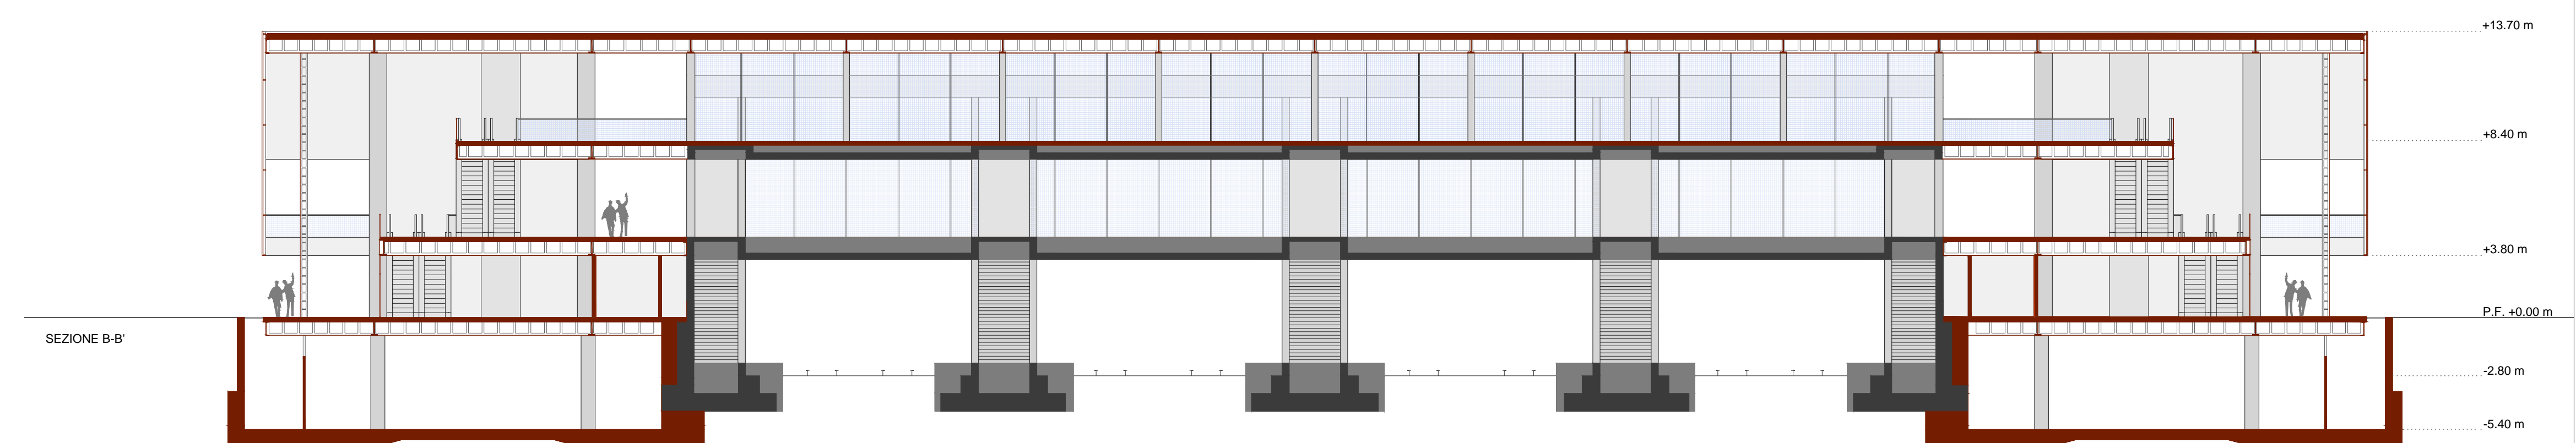

SEZIONE B-B

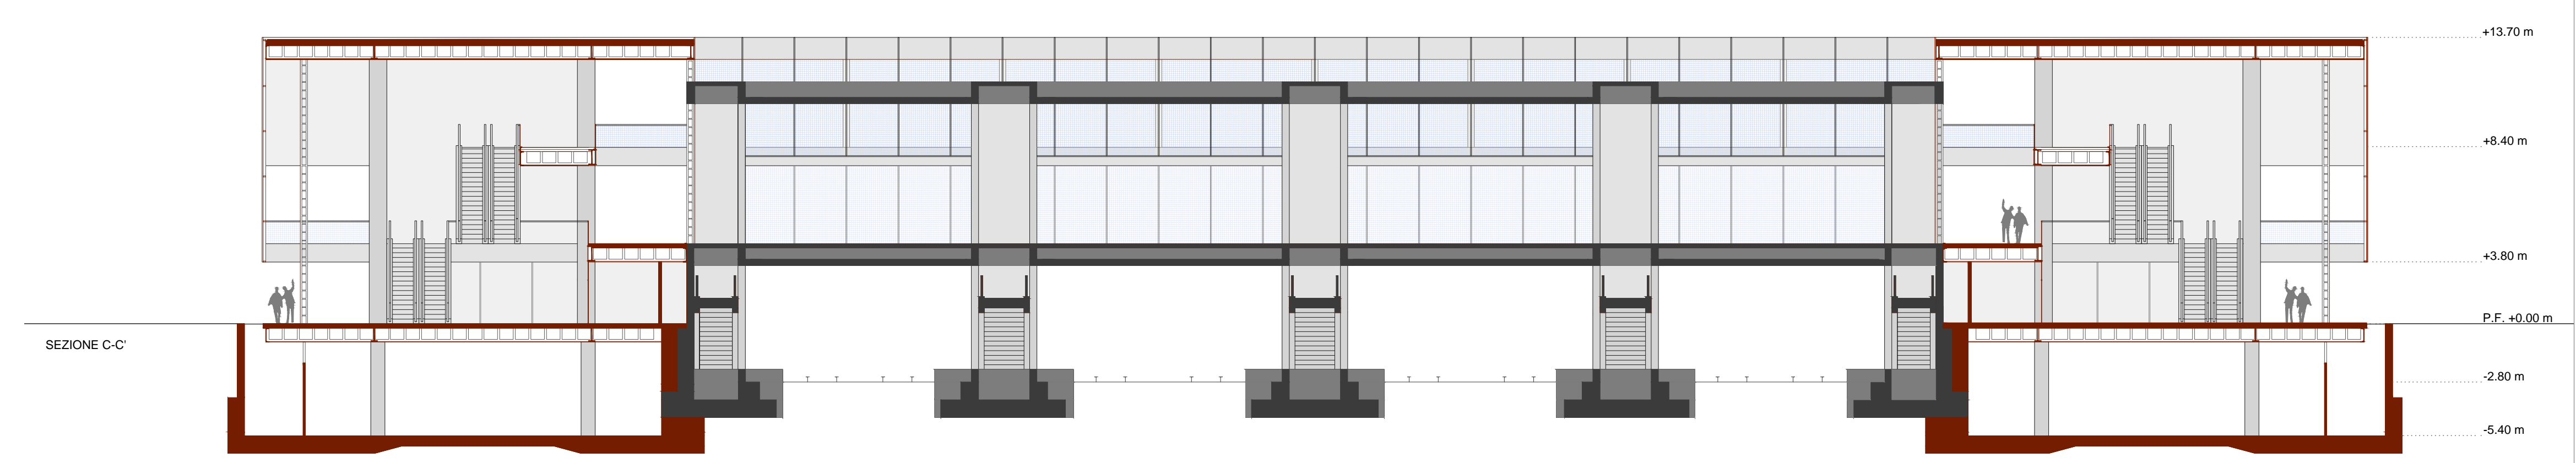

SEZIONE C-C

