

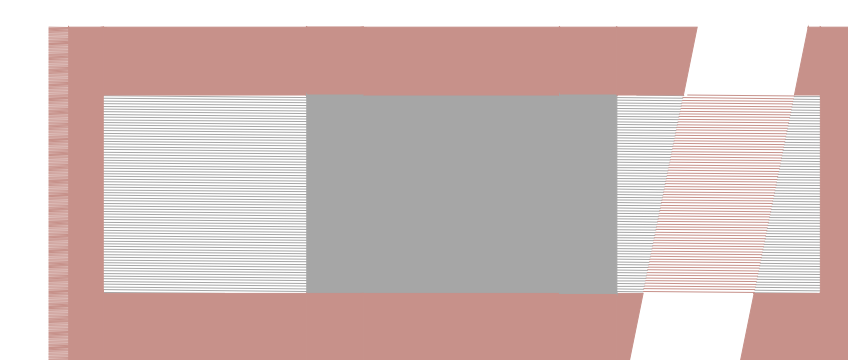
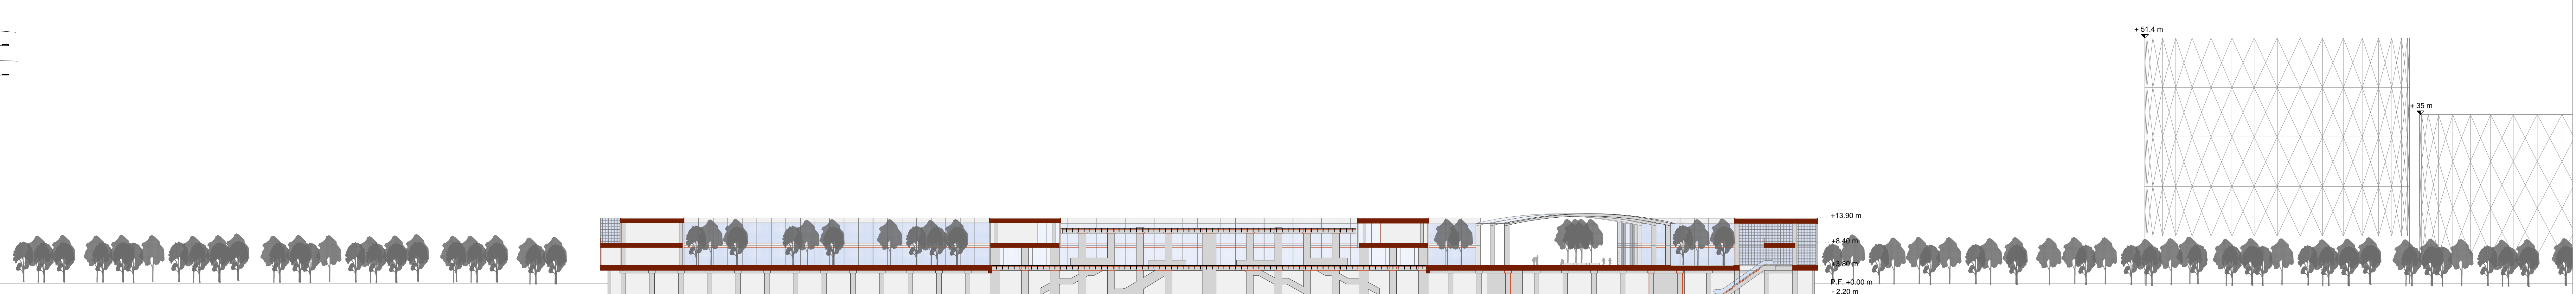


- UFFICI FS
- DISTRIBUZIONE
- NEGOZI
- BAR E RISTORO
- MENSA
- PALESTRA

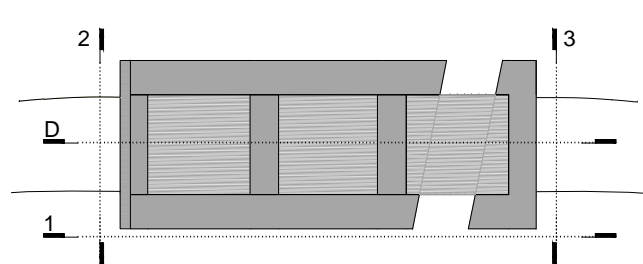


- PREESISTENZE
- AGGIUNTE

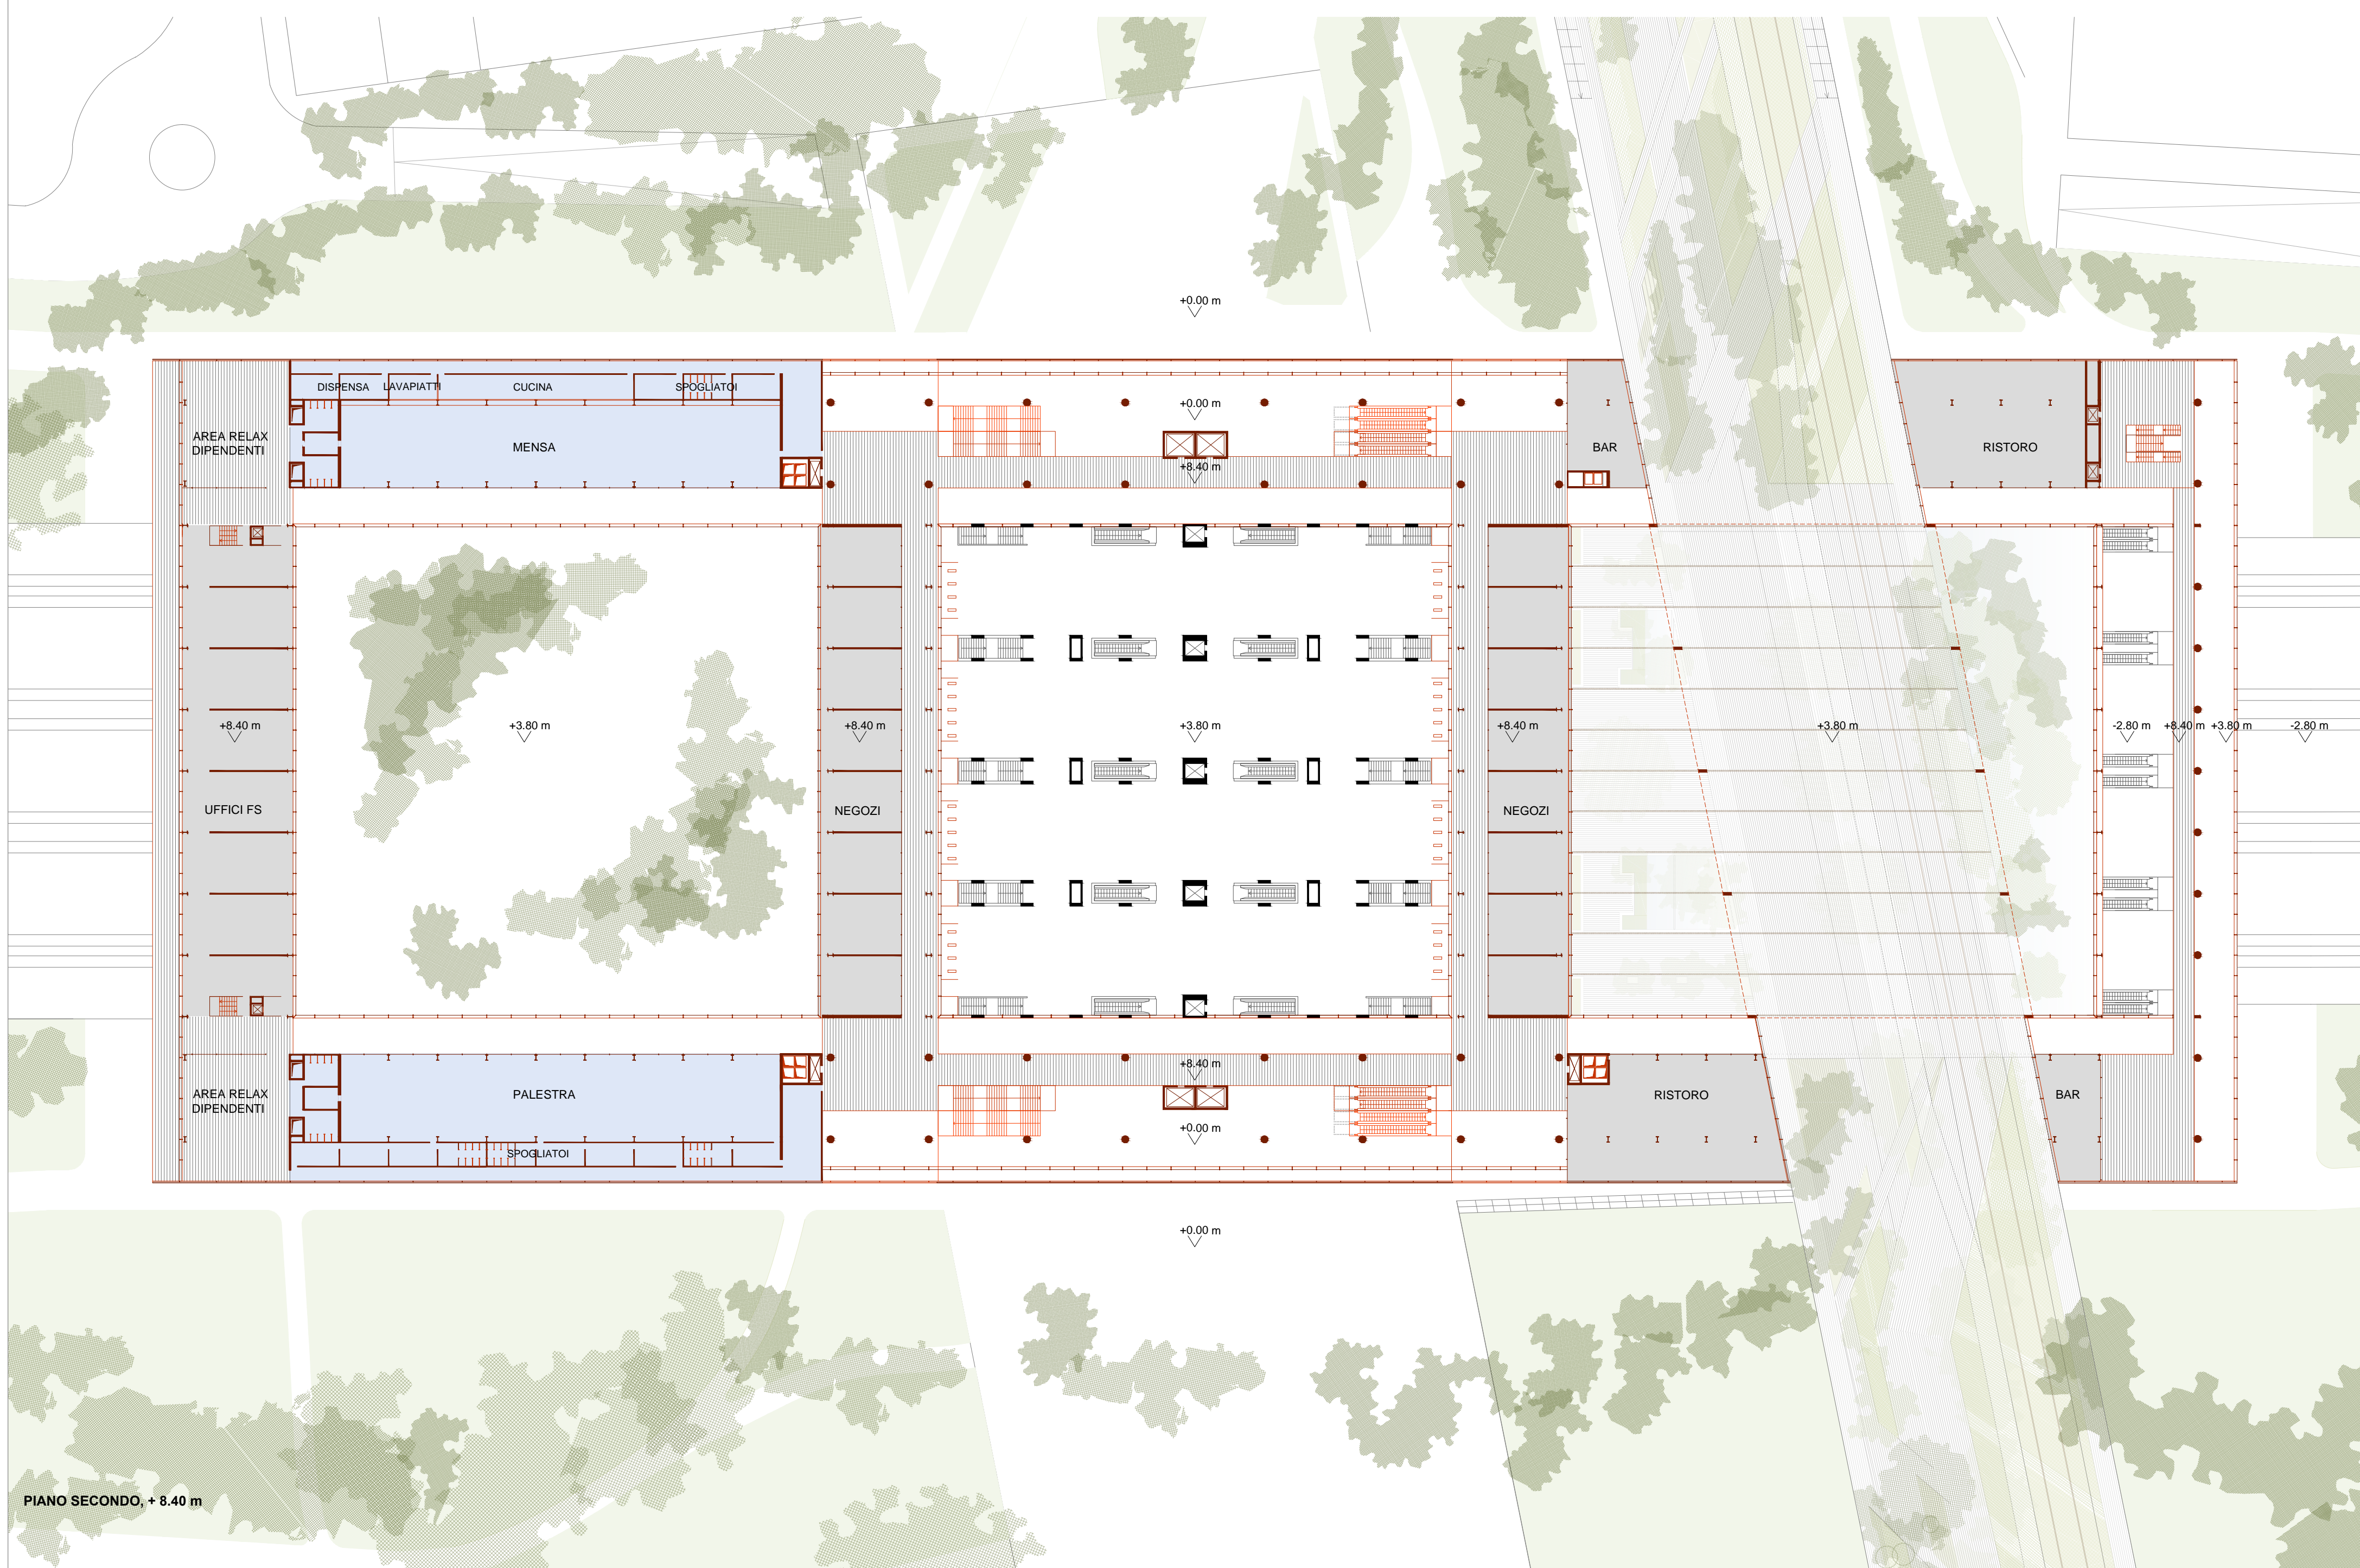


SEZIONE D-D'



PROSPETTO 1-1'

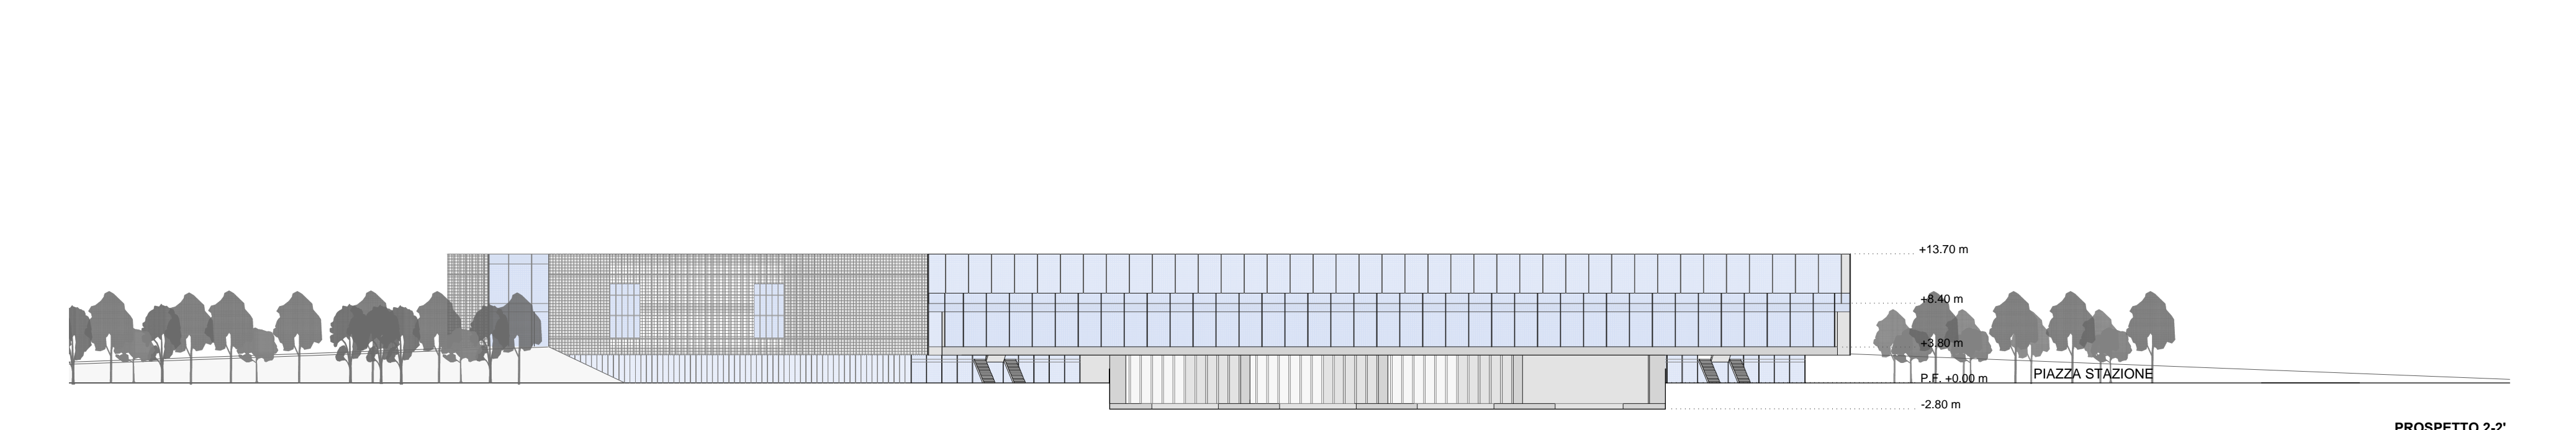

PROSPETTO 2-2'

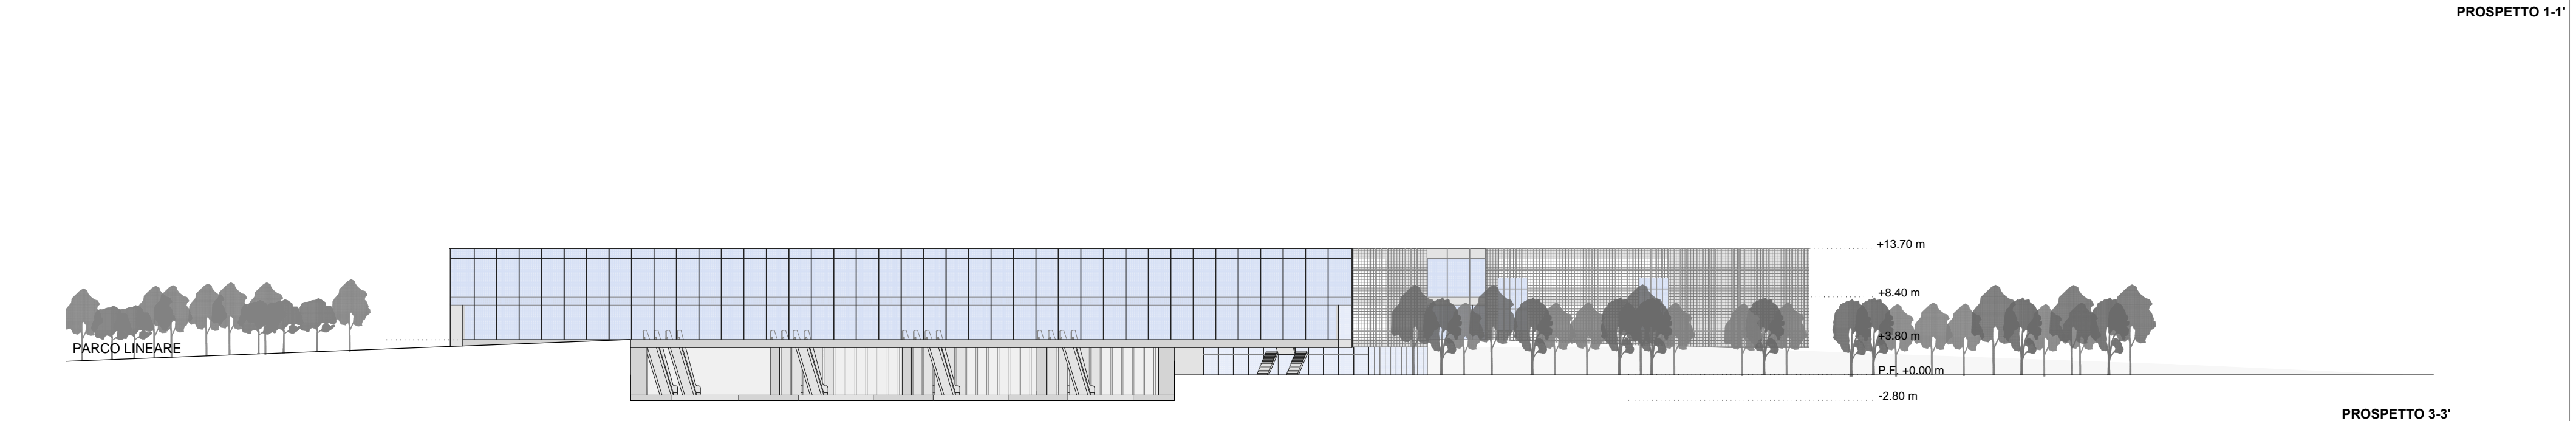

PROSPETTO 3-3'