


- A_ Vite di ancoraggio del piano di calpestio al bancale Epal. 40 mm M6
- B_ Vite ad occhiello per fissaggio telo in Tarpaulin inserita in foro realizzato in fase costruzione degli elementi
- C_ Telo di copertura in Tarpaulin
Pannello ligneo
Cornice lignea di abete
Strato esterno in Xps da 3 cm
Strato interno in legno multistrato da 1 cm
- D_ Elemento di connessione tra pannelli
Vite metallica 80 mm M6 con dado a farfalla per semplificare il montaggio
I fori utilizzati per il montaggio e l'inserimento delle viti sono eseguiti in fase di montaggio dell'elemento.
- E_ Elemento speciale montaggio tetto
Elemento ligneo di giuntura tra elemento Pannello e Piano della struttura del letto
Fissaggio attraverso Vite metallica 80 mm M6 con dado a farfalla
- F_ G_ Elemento ligneo di giuntura tra elemento Pannello e Pannello
Fissaggio attraverso Vite metallica 80 mm M6 con dado a farfalla

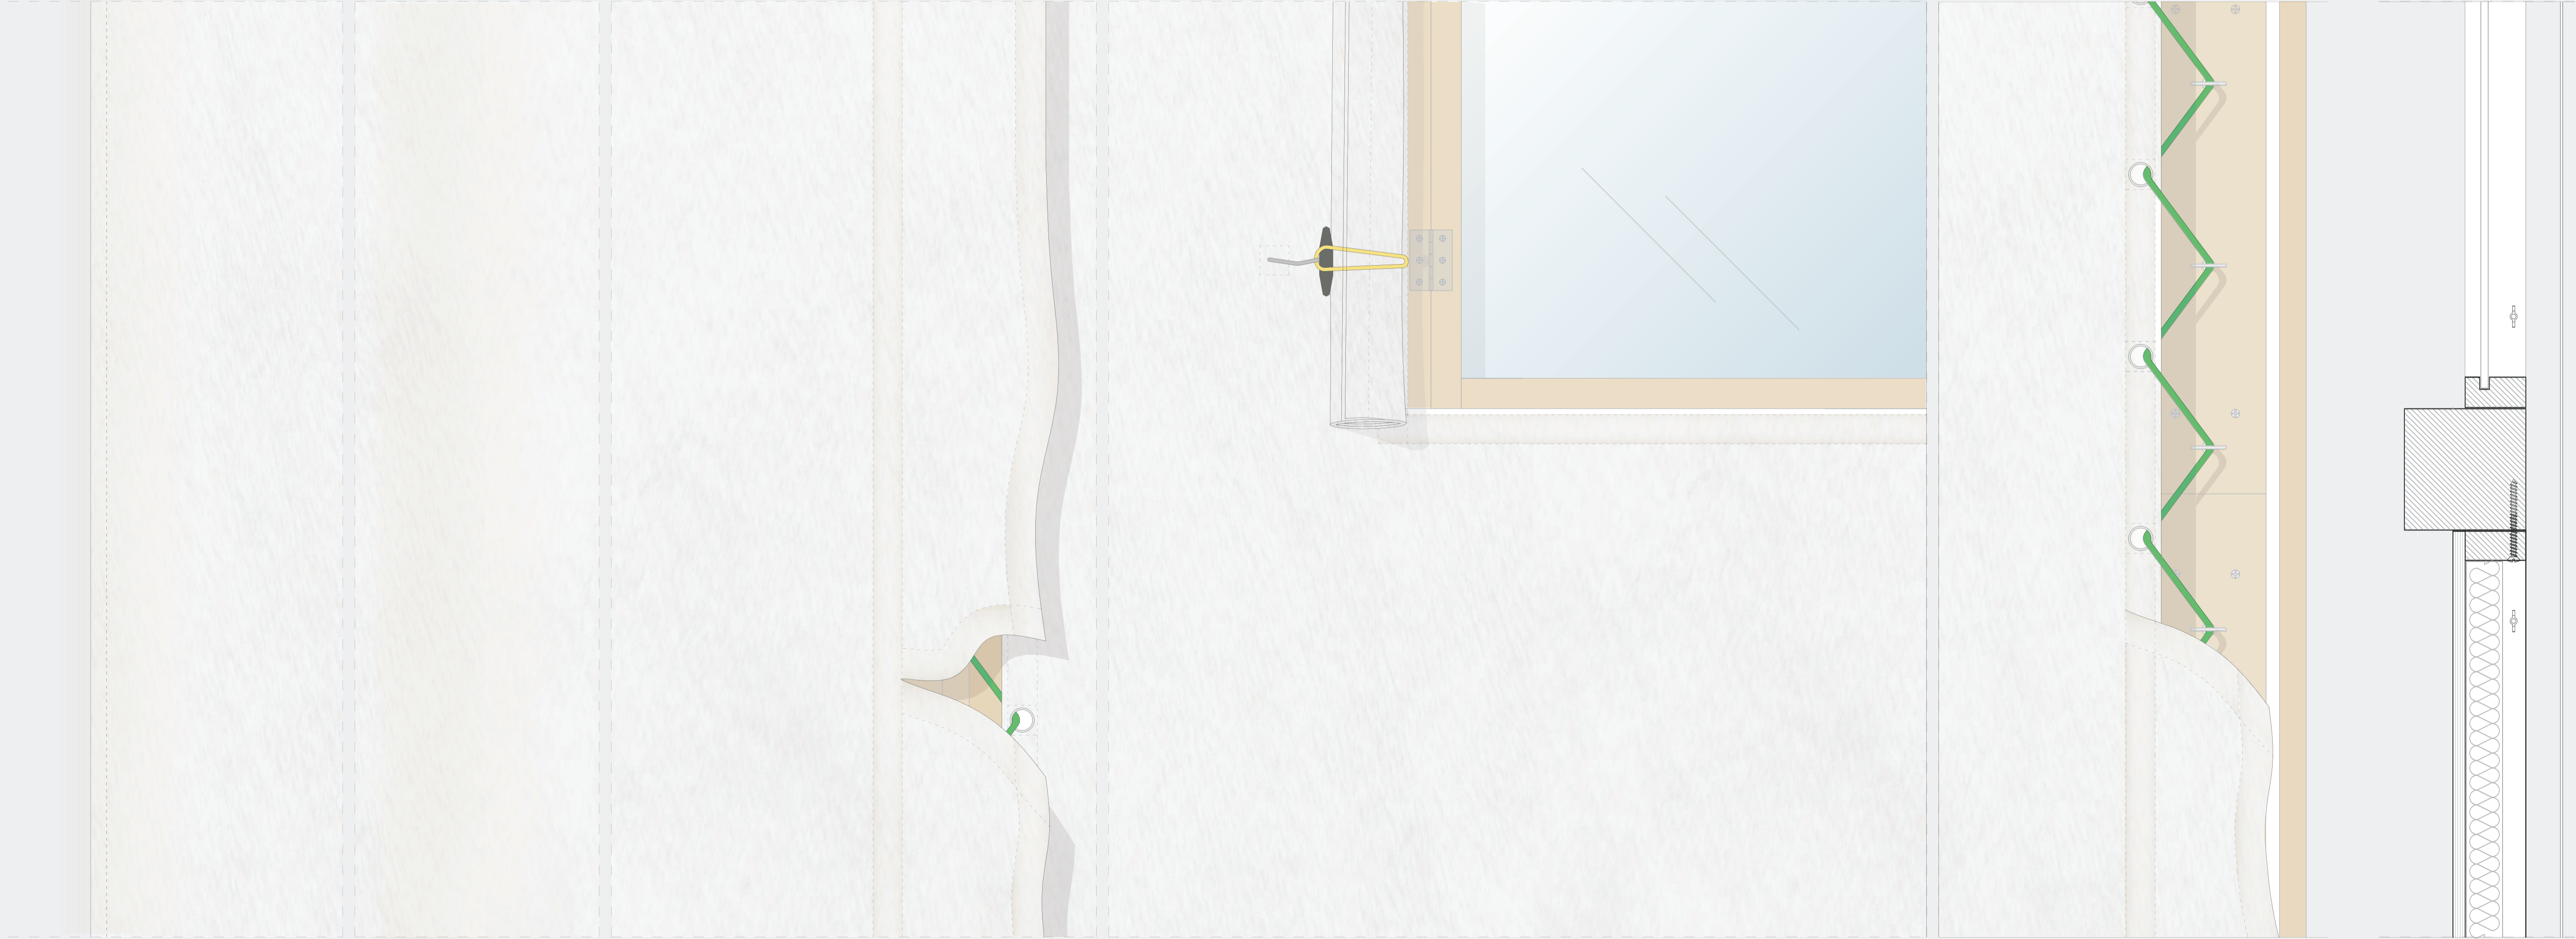

DETTAGLIO COSTRUTTIVO

Prospetto Esterno _ Sezione Trasversale _ Sezione piana Scala 1:20

