PLANIMETRIE E SEZIONI ARREDATE

PLANIMETRIA PIANO TERRA _ giorno e notte

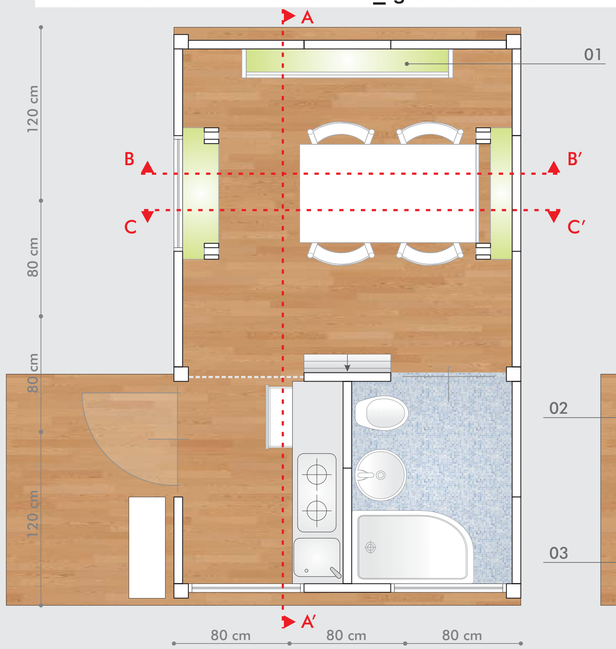

PLANIMETRIA SOPPALCO _ quattro persone

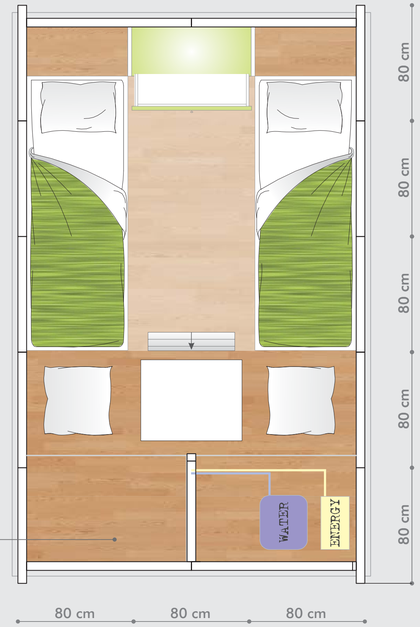

SEZIONE A-A'_ giorno

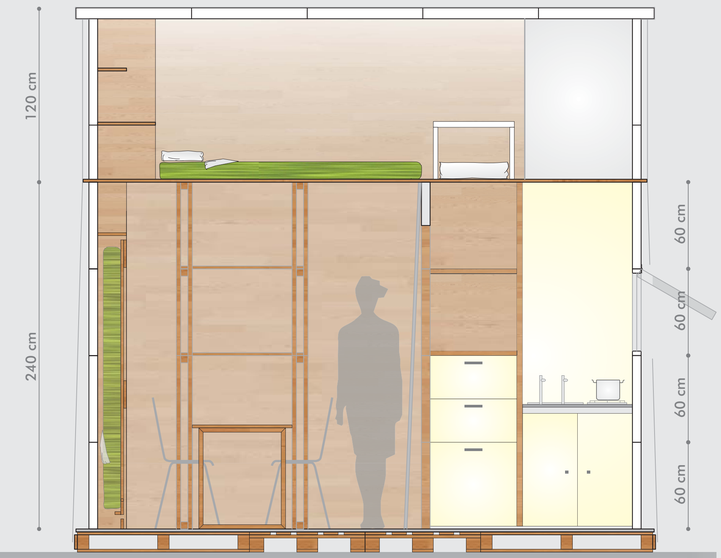

01 _ letto a ribalta
02 _ mobile dispensa
03 _ panca portaoggetti esterna
04 _ wc chimico
05 _ lavandino con rubinetto a caduta
06 _ doccia con rubinetto a caduta
07 _ ripostiglio nel soppalco
08 _ gamba con cerniera del letto a ribalta
09 _ sedie impilabili
10 _ luce che penetra dal telo trasparente sul tetto
11 _ mensola
12 _ cassetti personali
13 _ telo divisorio auto tirante
14 _ finestra di ispezione con cerniera a zip
15 _ porta divisoria a tendina verticale
16 _ scala metallica utilizzata anche per il montaggio

SEZIONE B-B' _ standard, giorno e notte

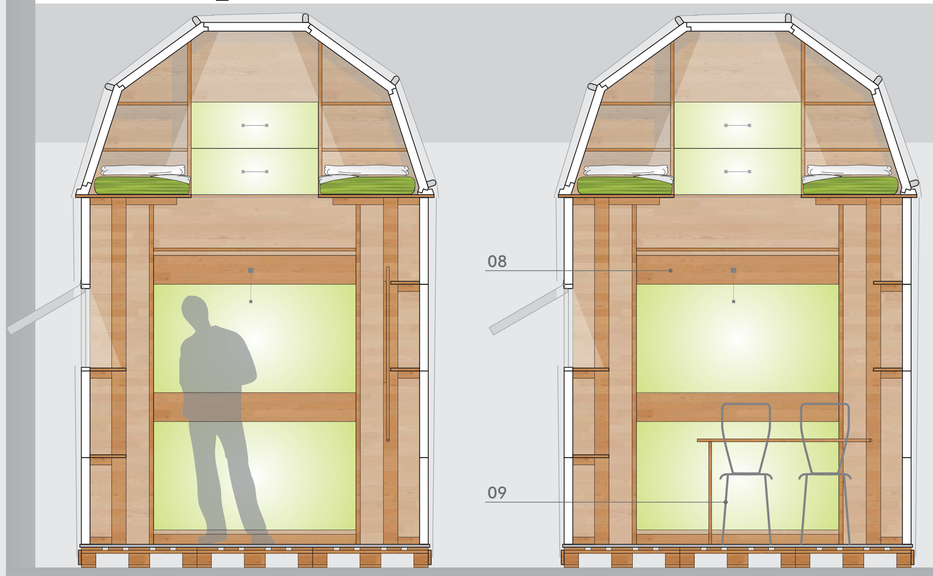

SEZIONE C-C' _ giorno e notte

DISEGNI ARREDATI _ planimetrie e sezioni arredate in scala 1:20, con le diverse soluzioni in base all'utilizzo

13

MODULO ABITATIVO
POST CATASTROFE

Relatore prof.sa Arch. Alessandra Zanelli
Tesi di Laurea Magistrale di:
Antonio Carbone, matr. 755660
Zappa Alessandro, matr. 763035

POLITECNICO DI MILANO
Scuole di Architettura e Società
Corso di Laurea Magistrale in Architettura degli Interni