


Inquadramento territoriale e Masterplan 1:1000

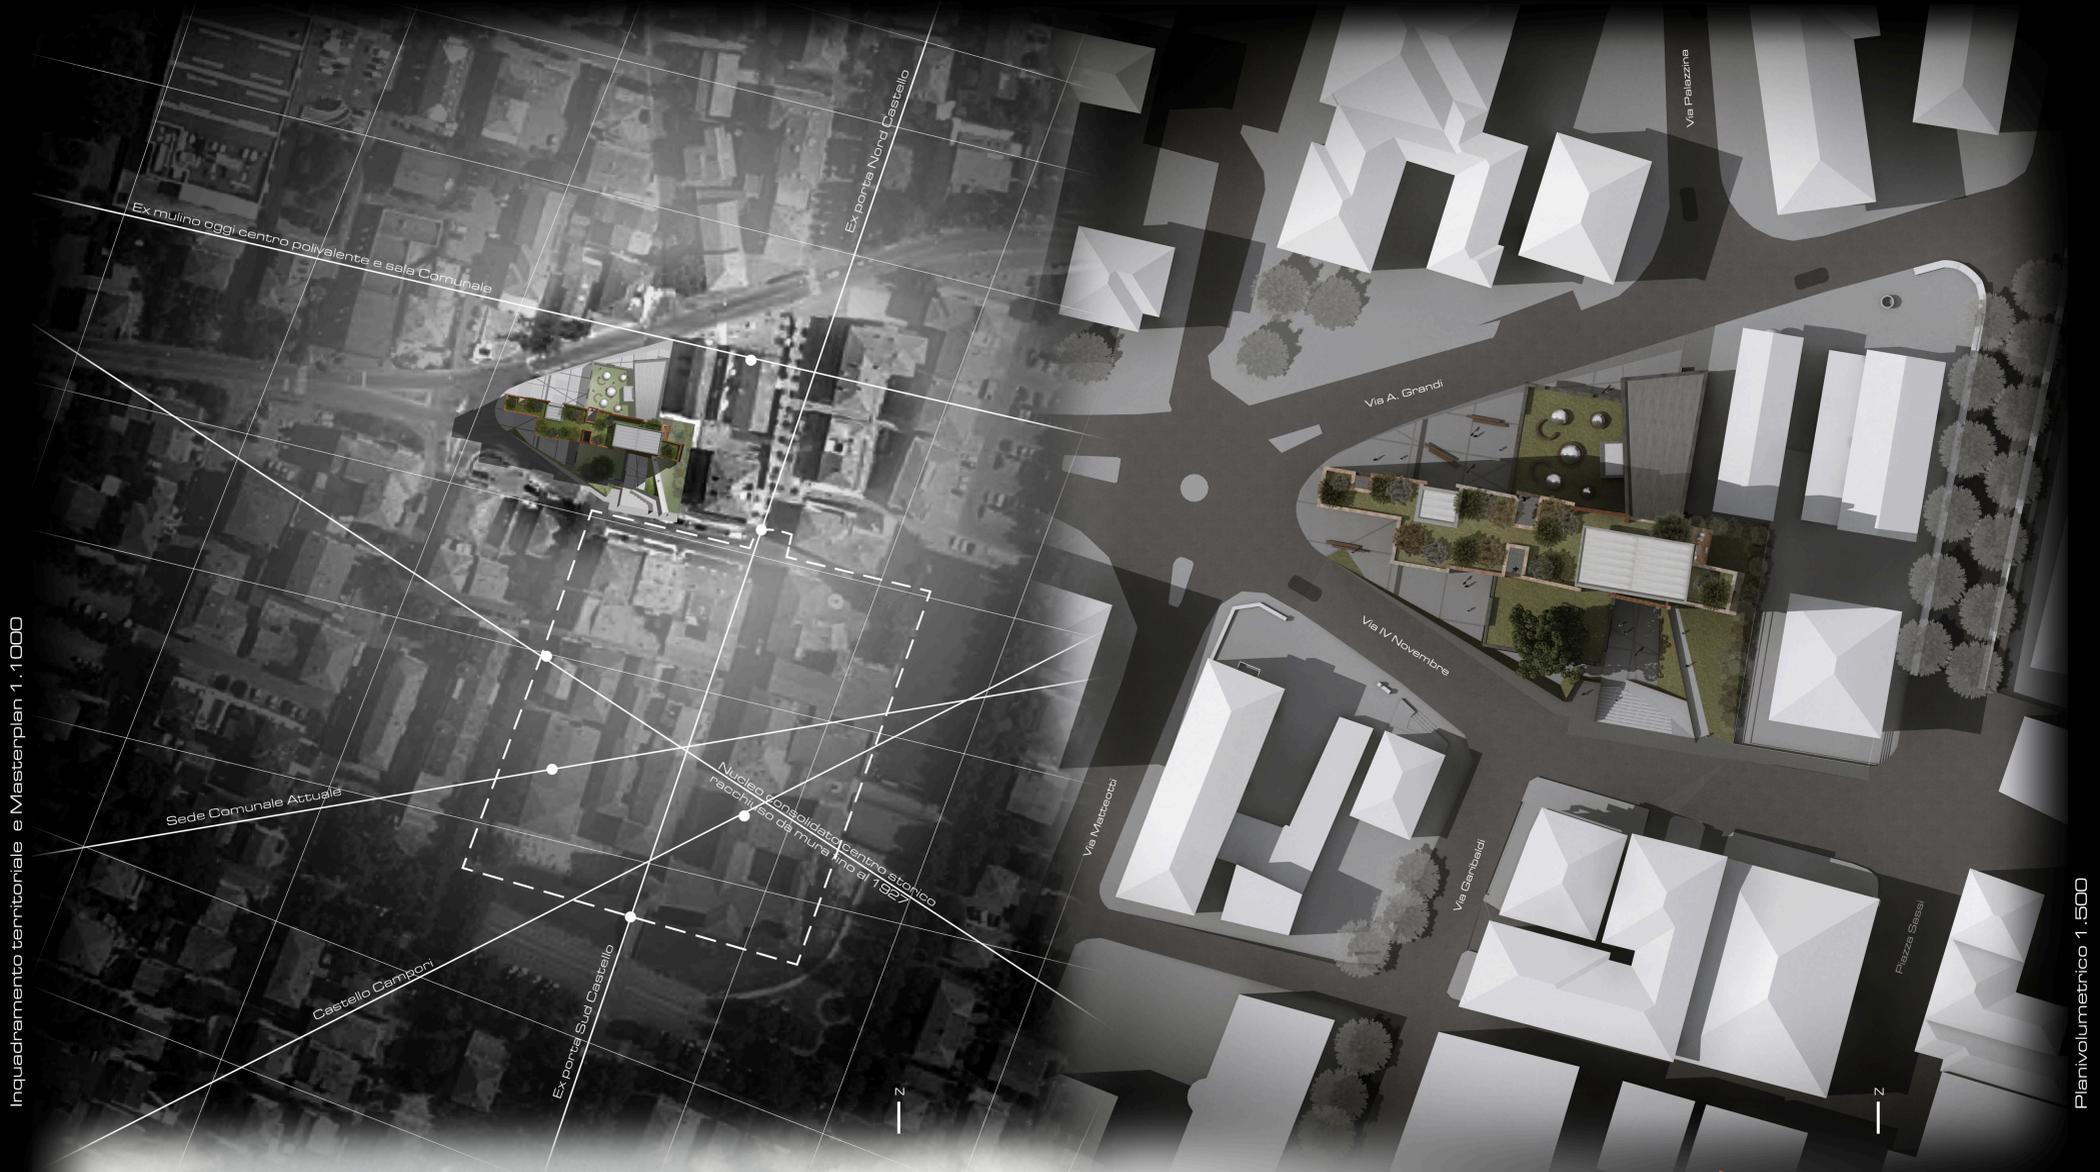


Planivolumetrico 1:500

Vista prospettica da sud-ovest



Piano primo: +3,50

Planimetria piano terra: +0,00

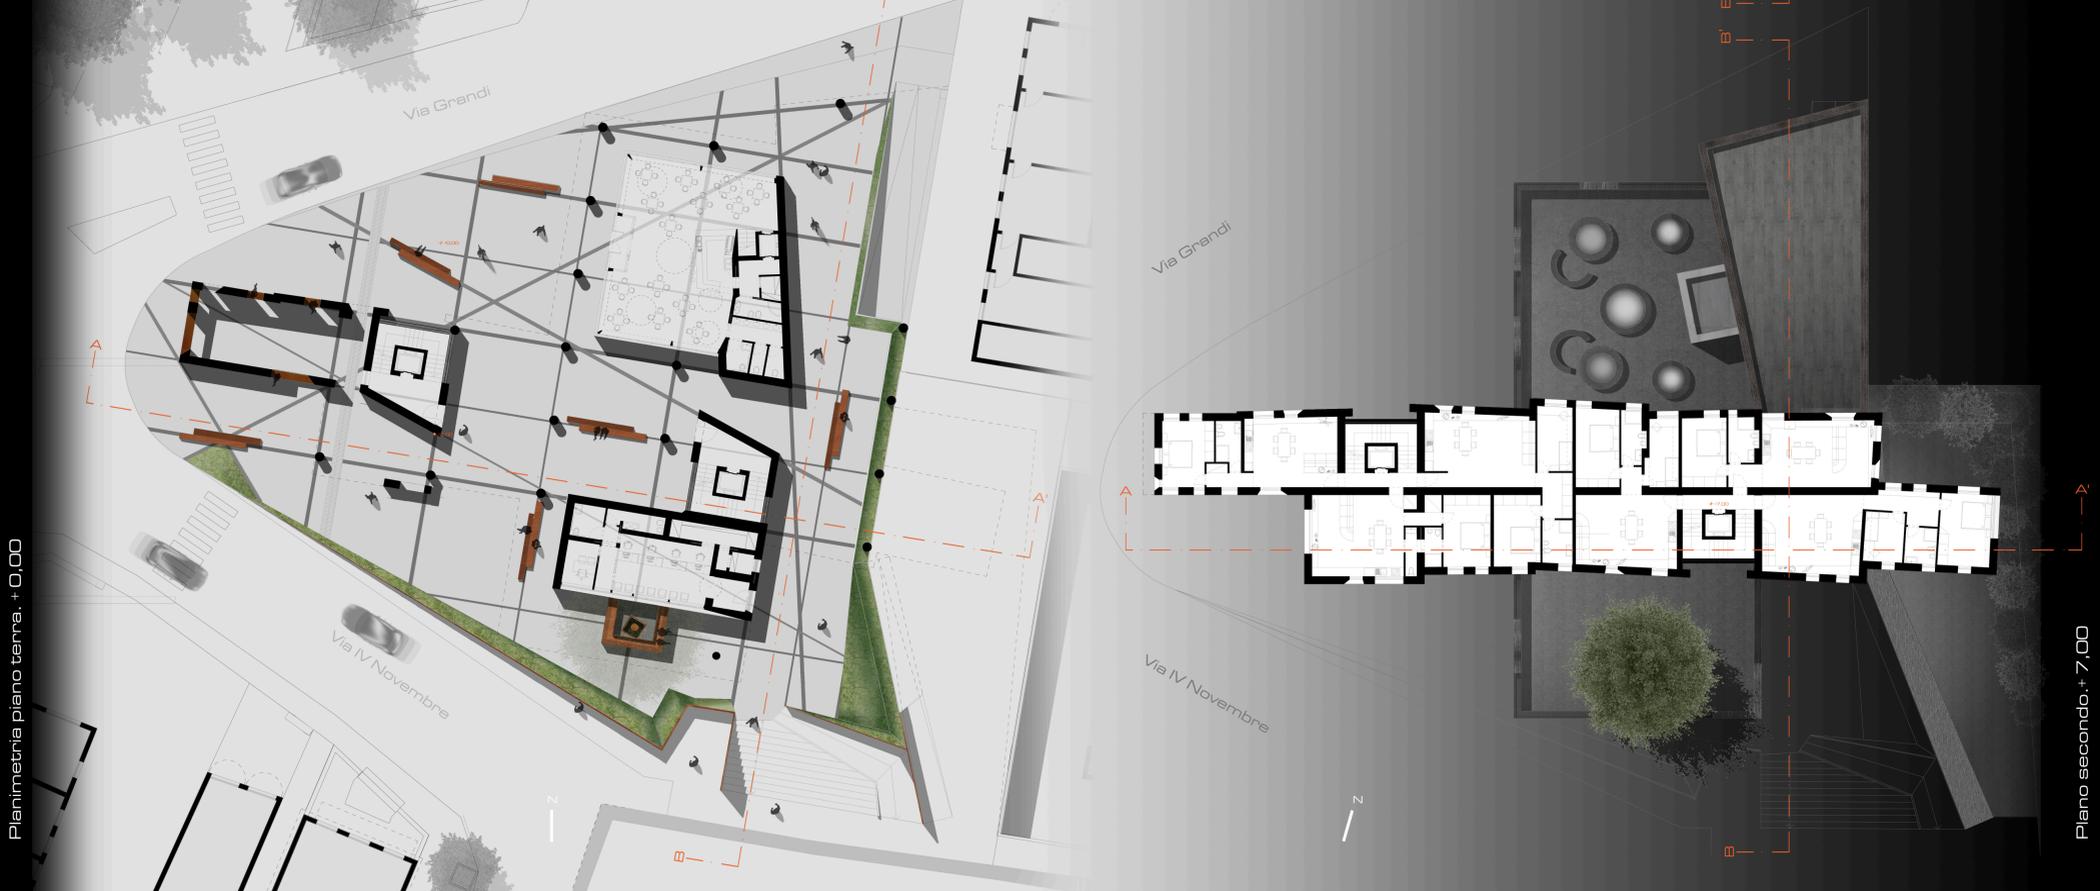

Piano secondo: +7,00