



ZOOM CIBO


DOPPIA PAVIMENTAZIONE

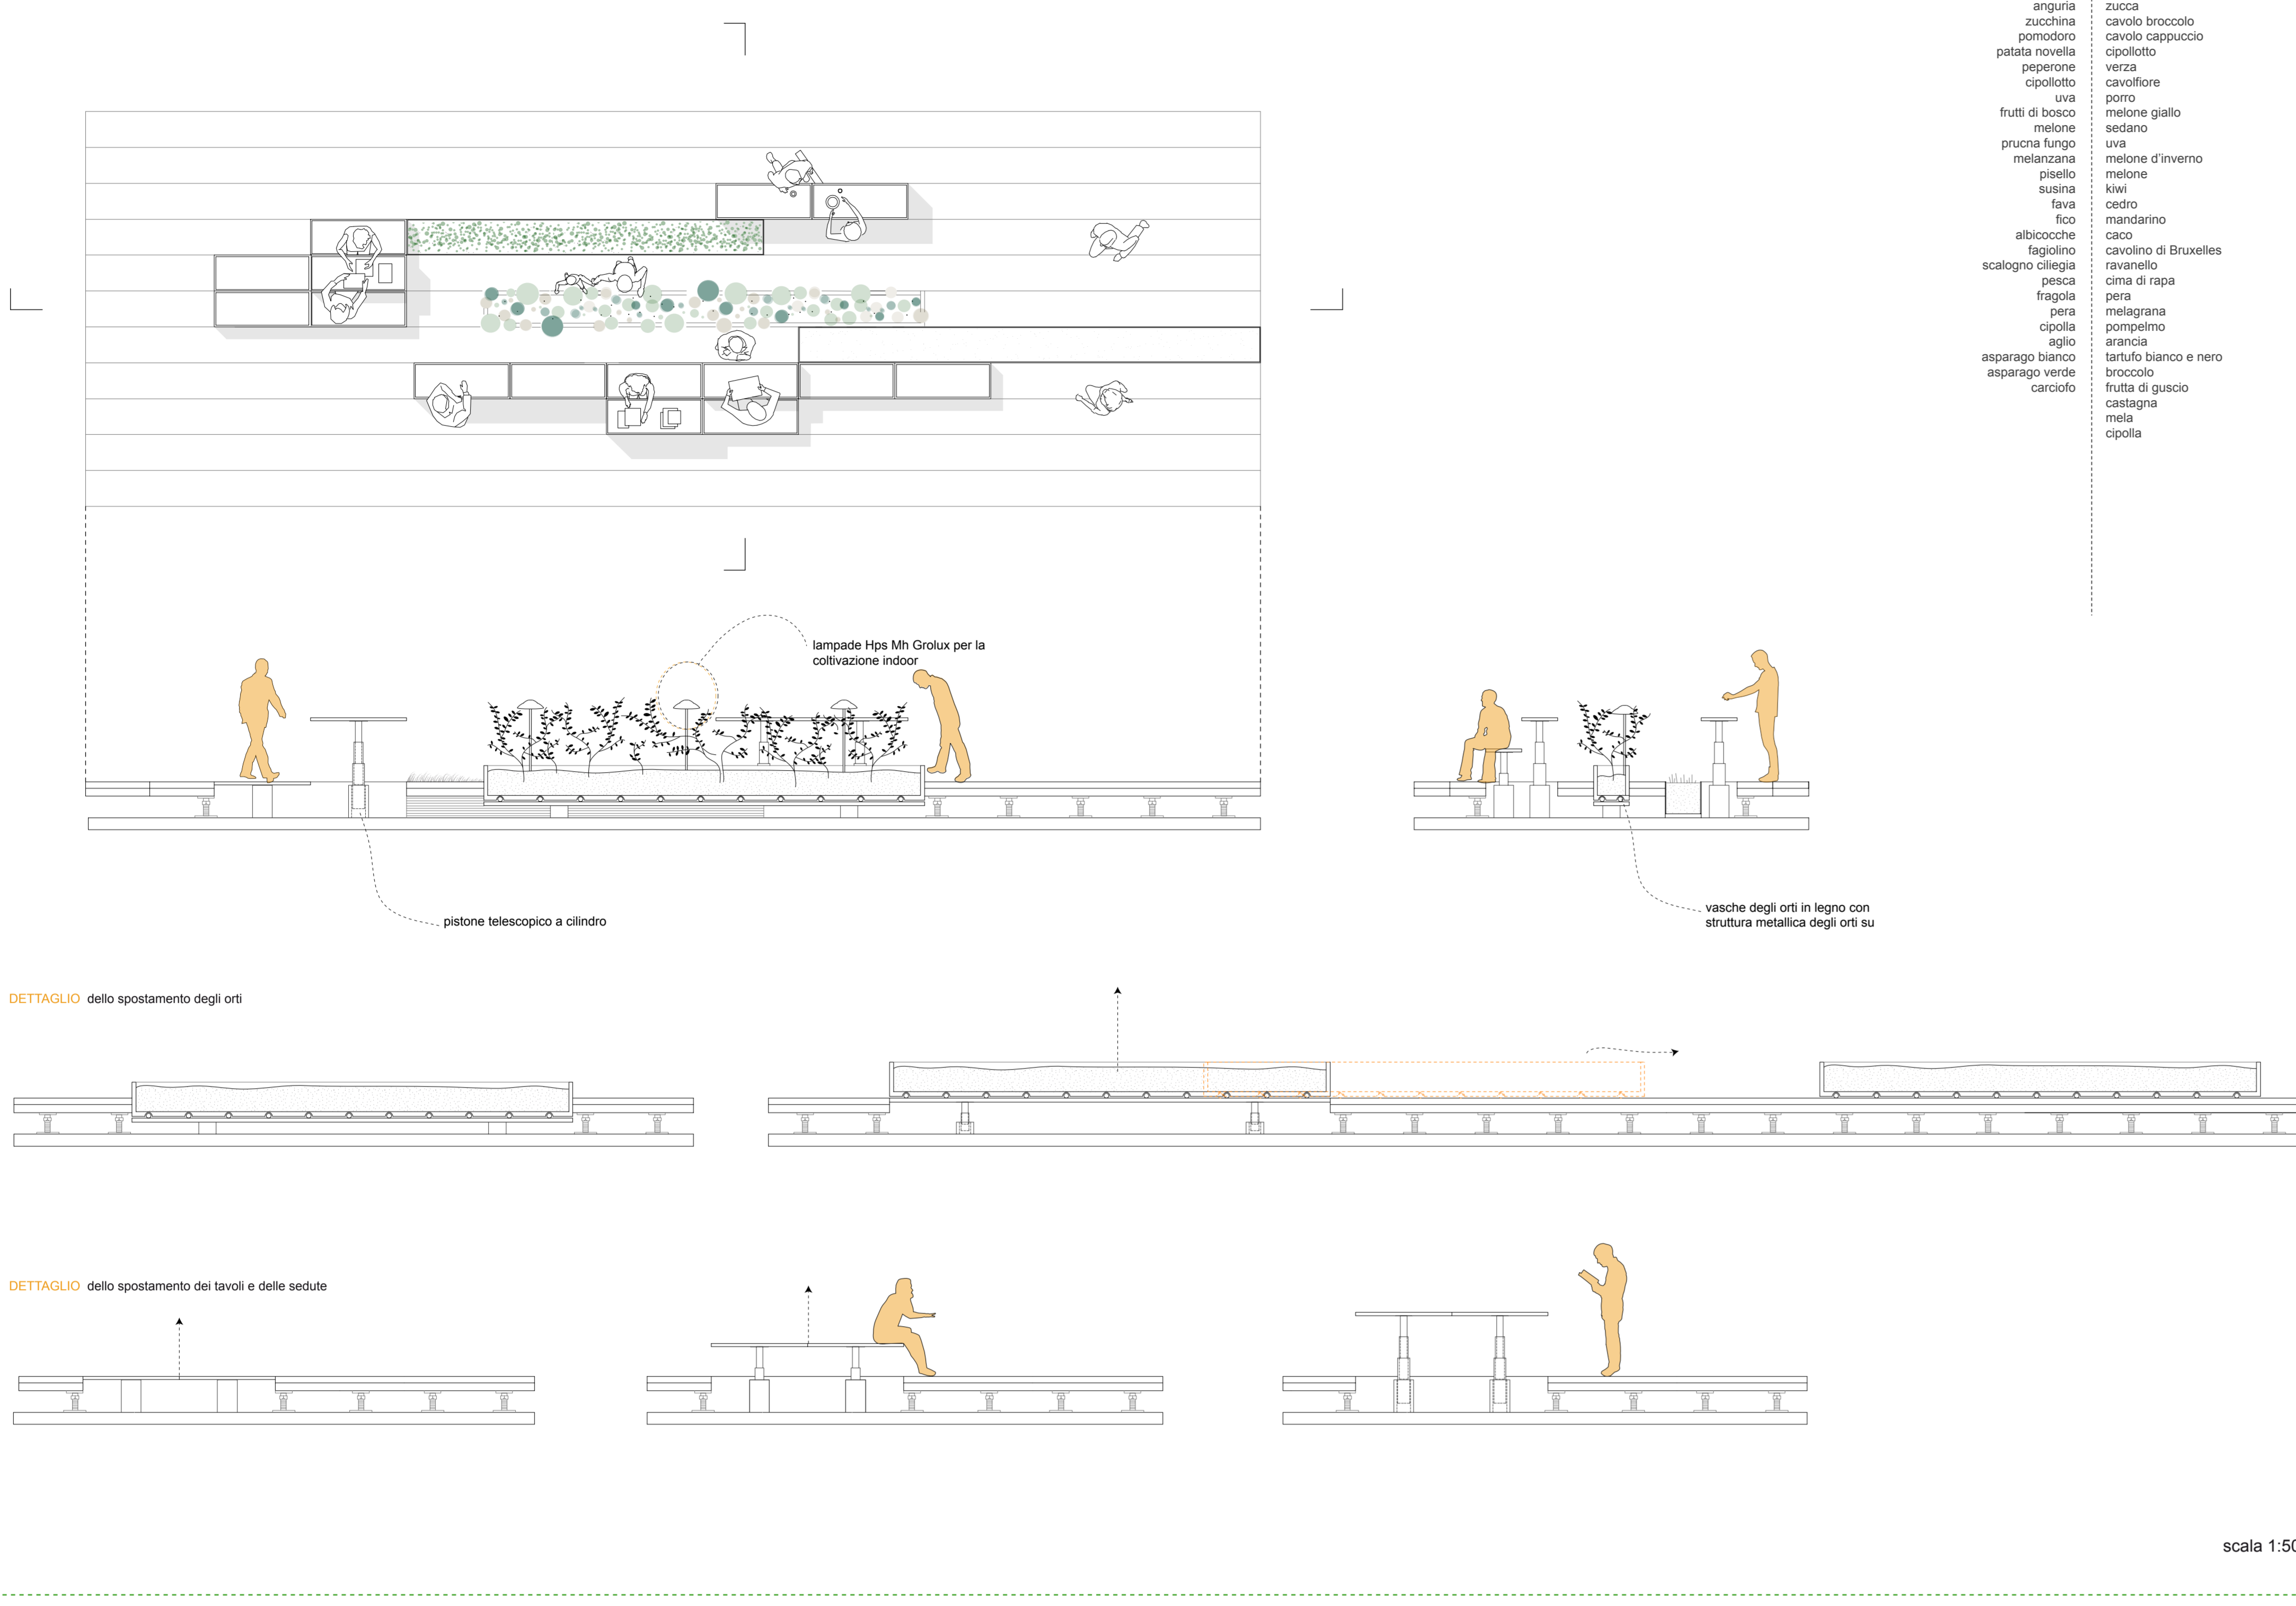


RISTORANTE

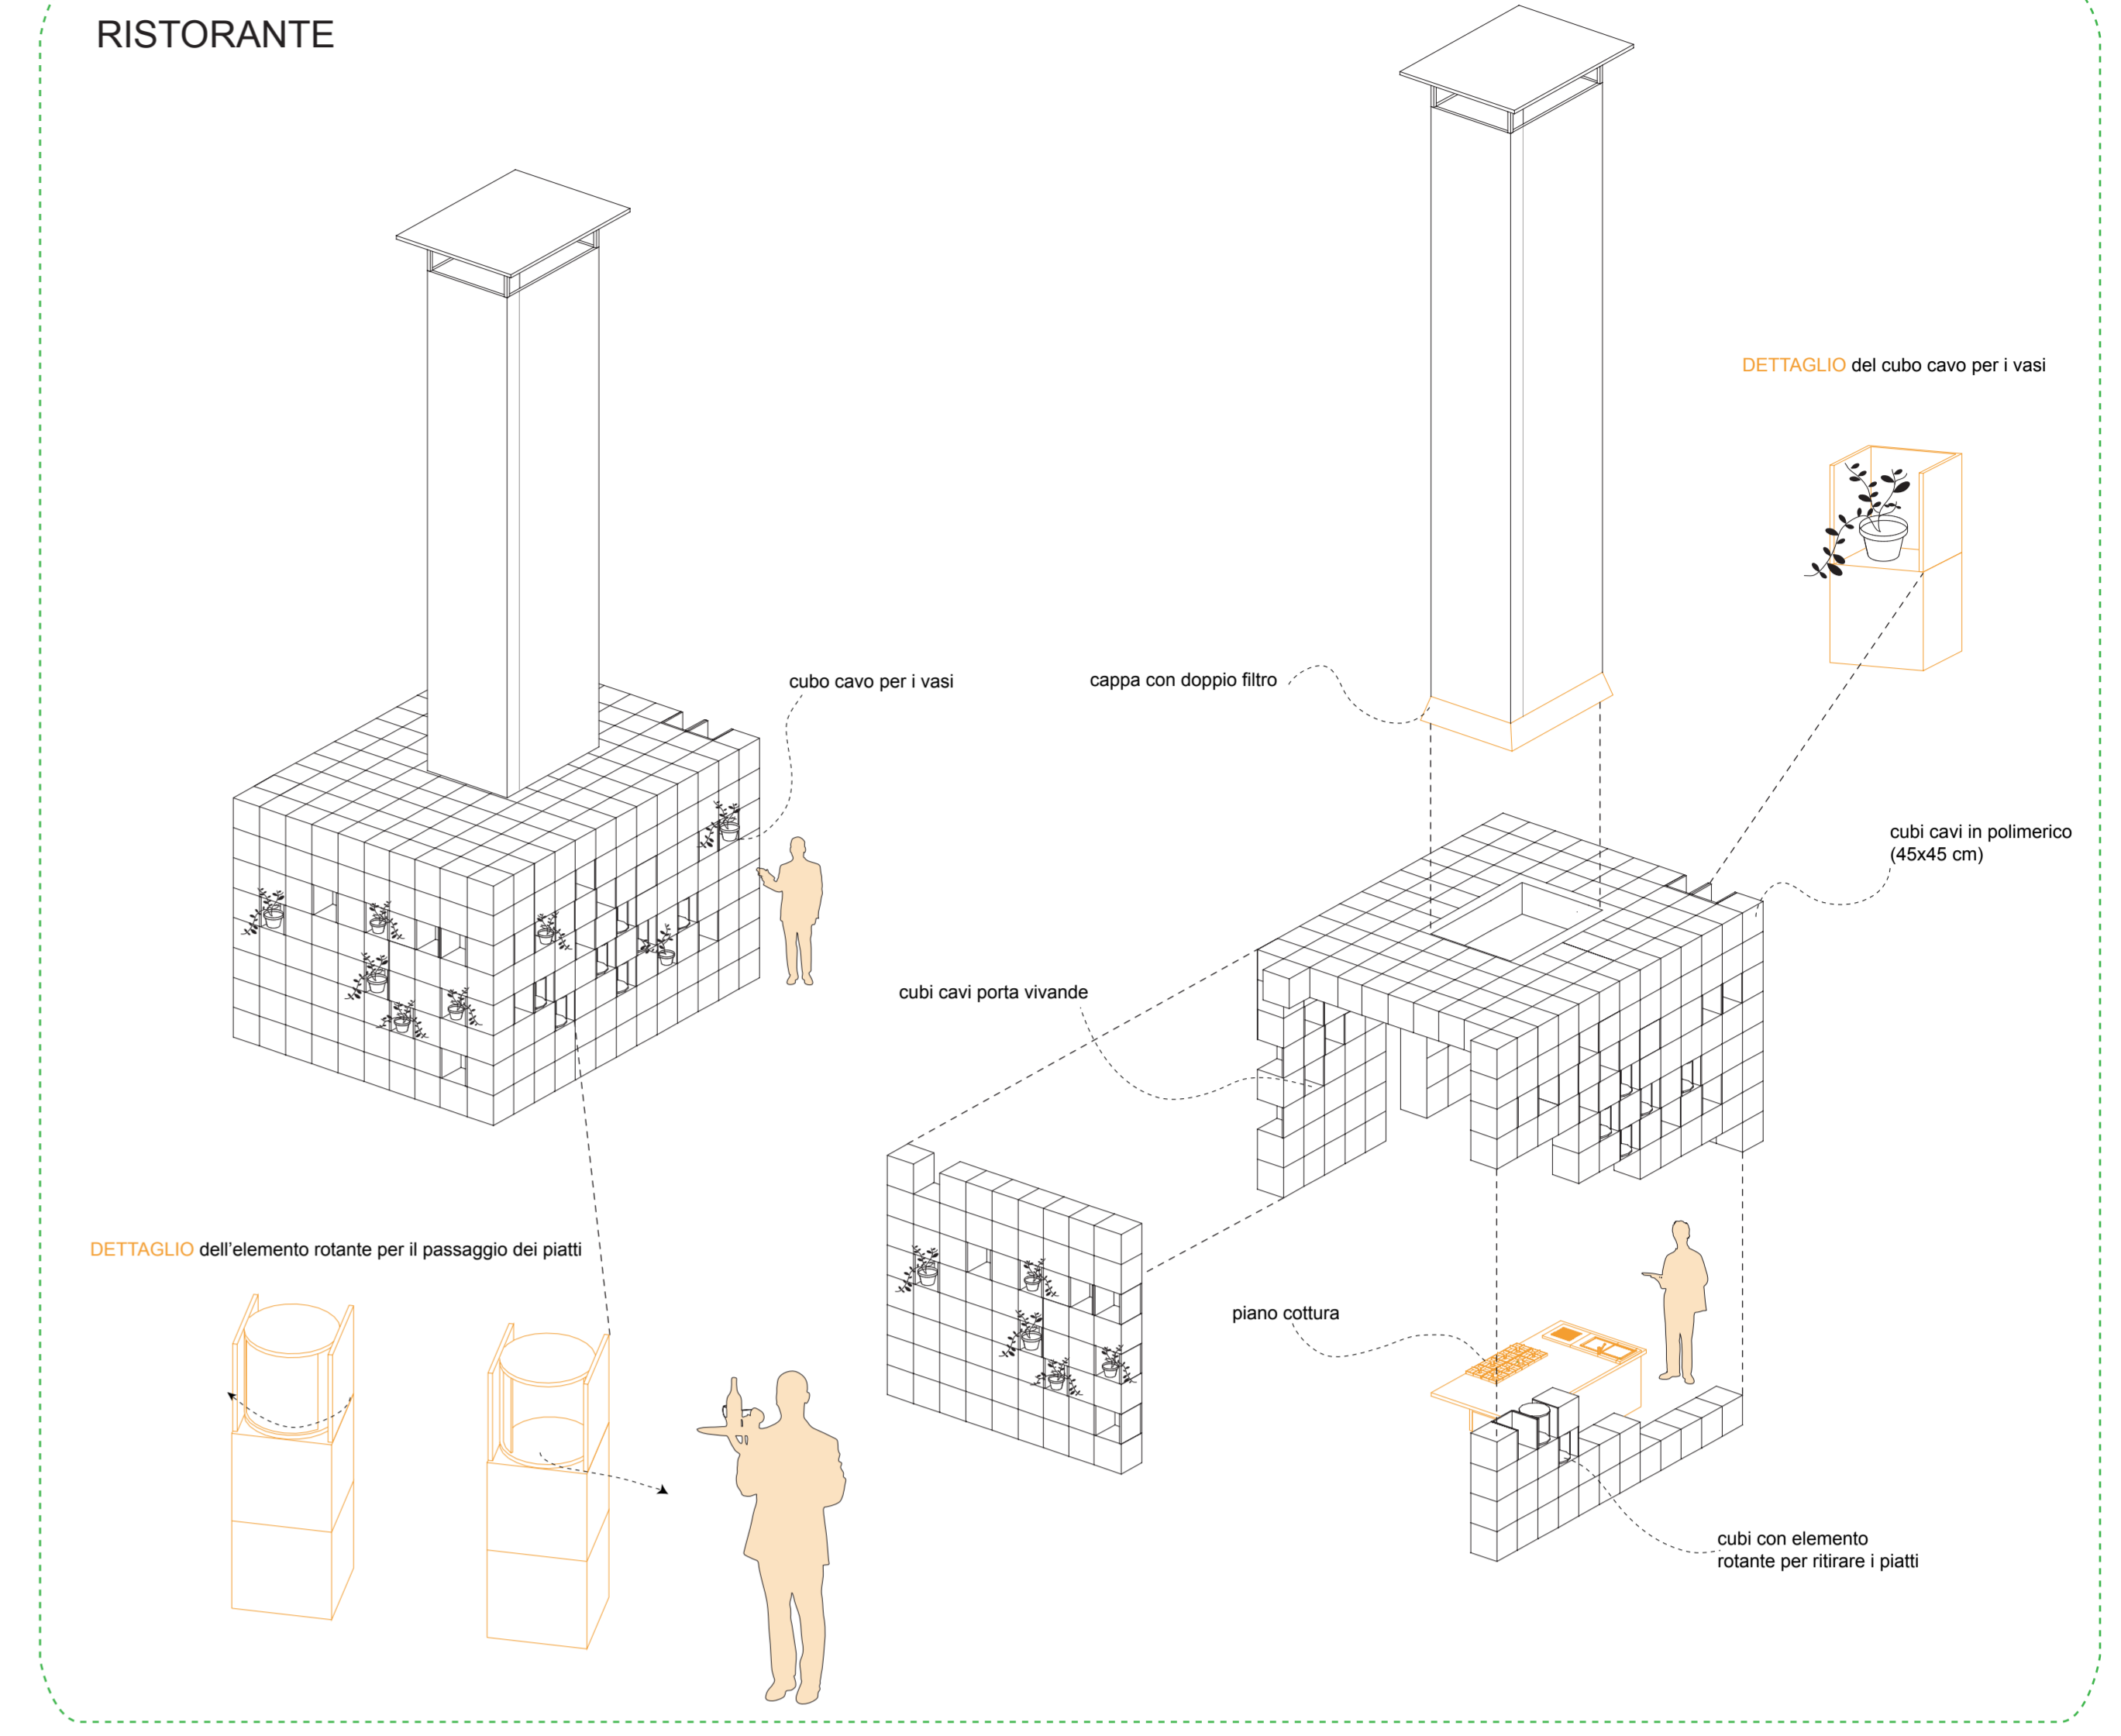

PIC QUICK

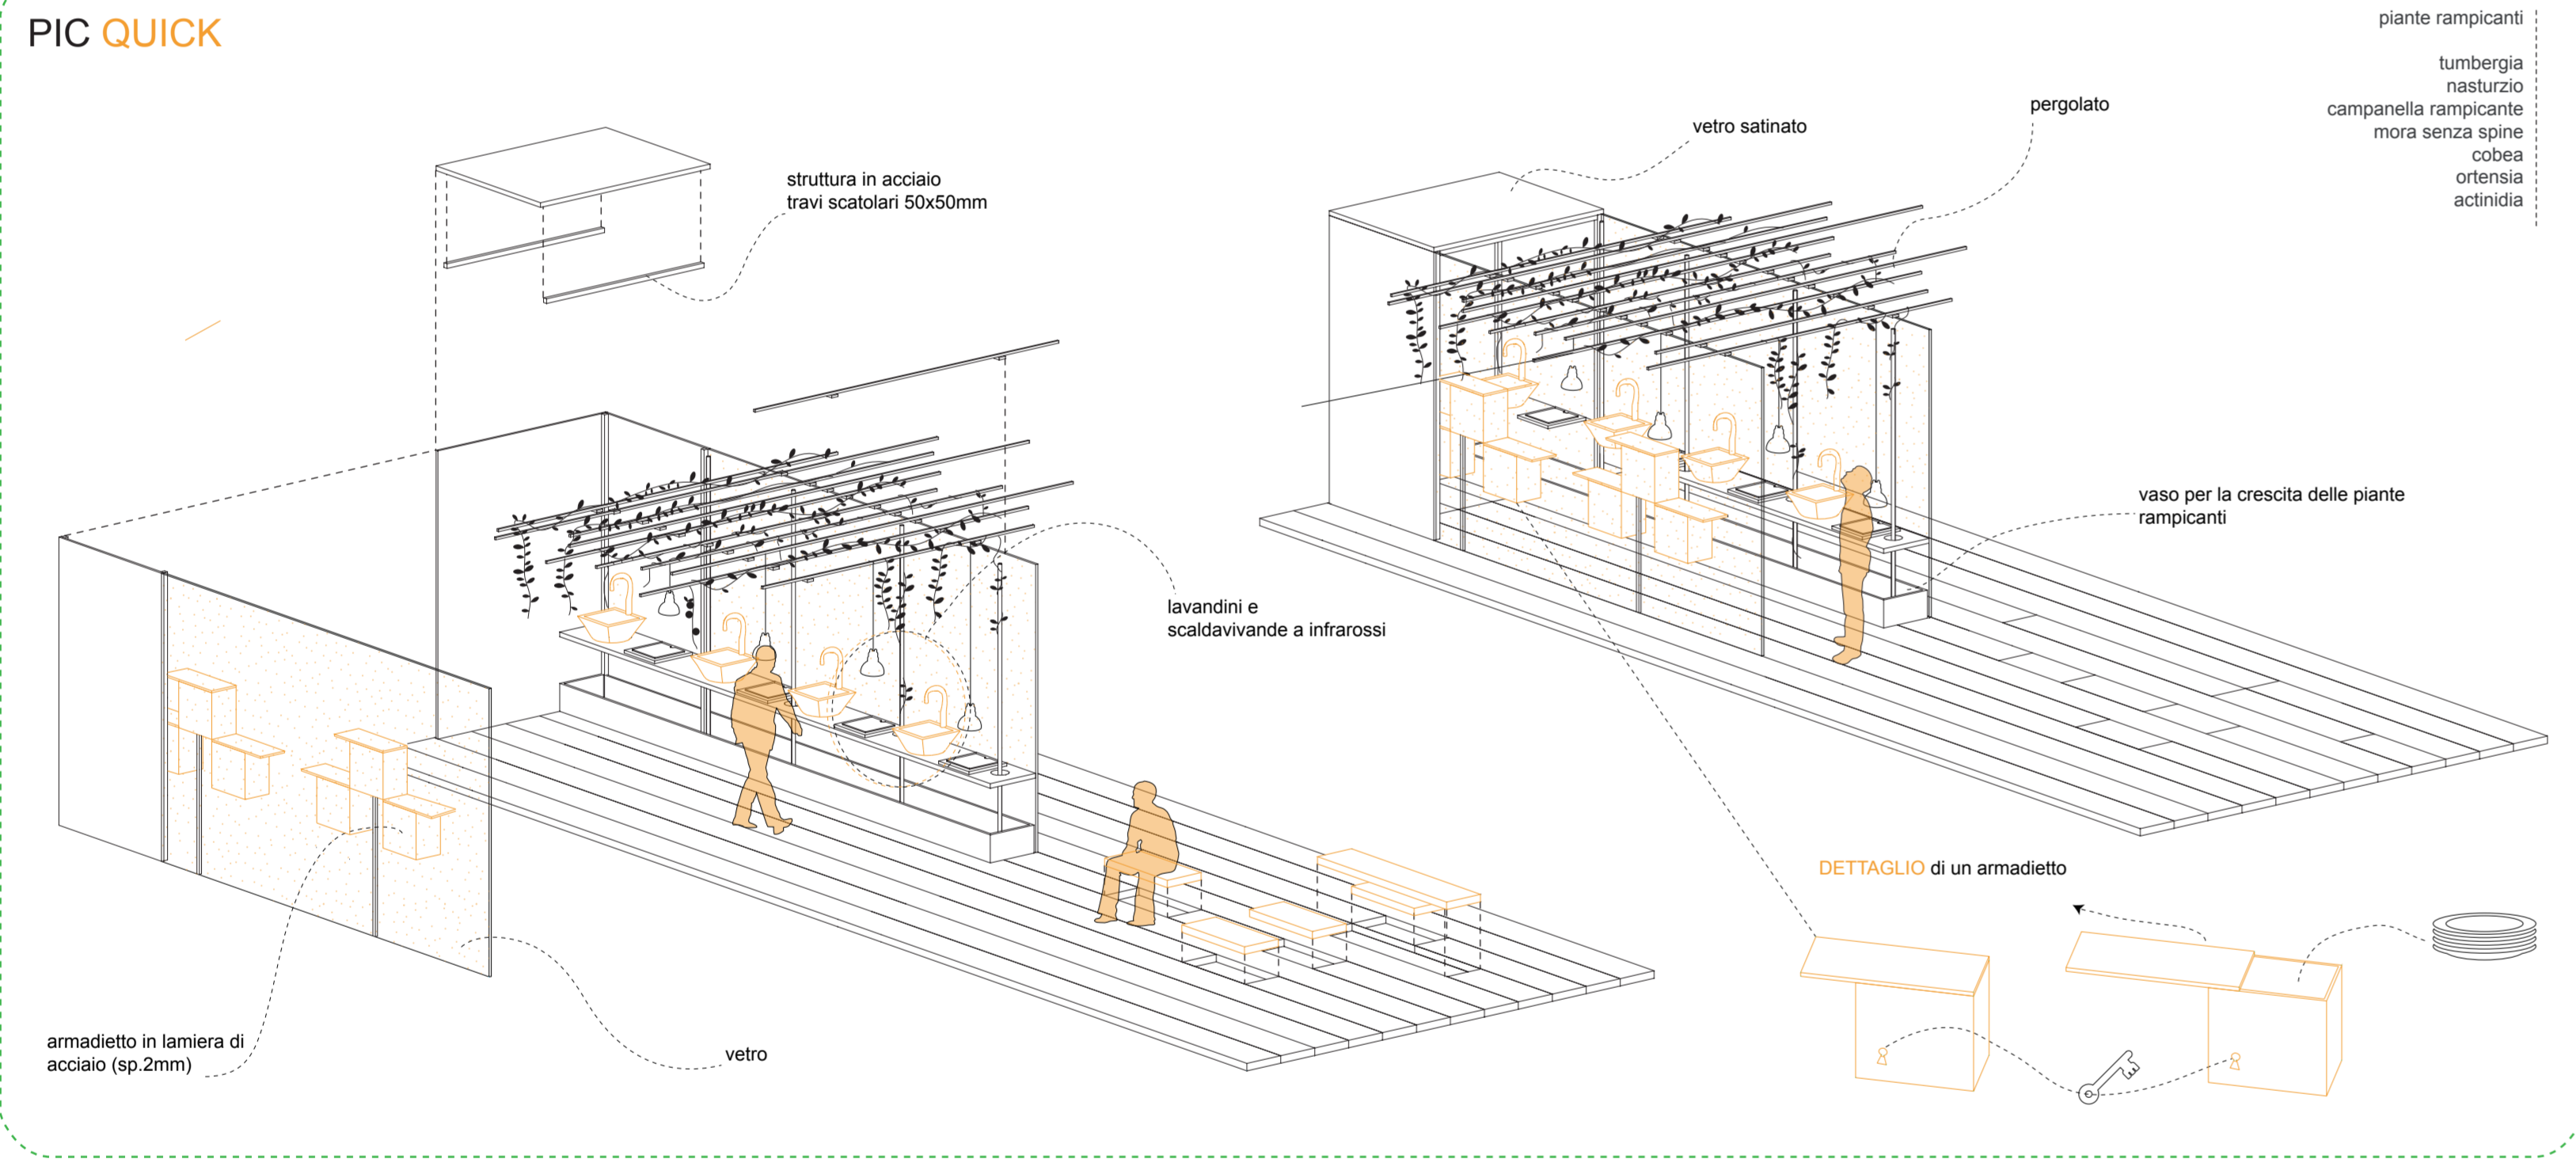

PICQUICK

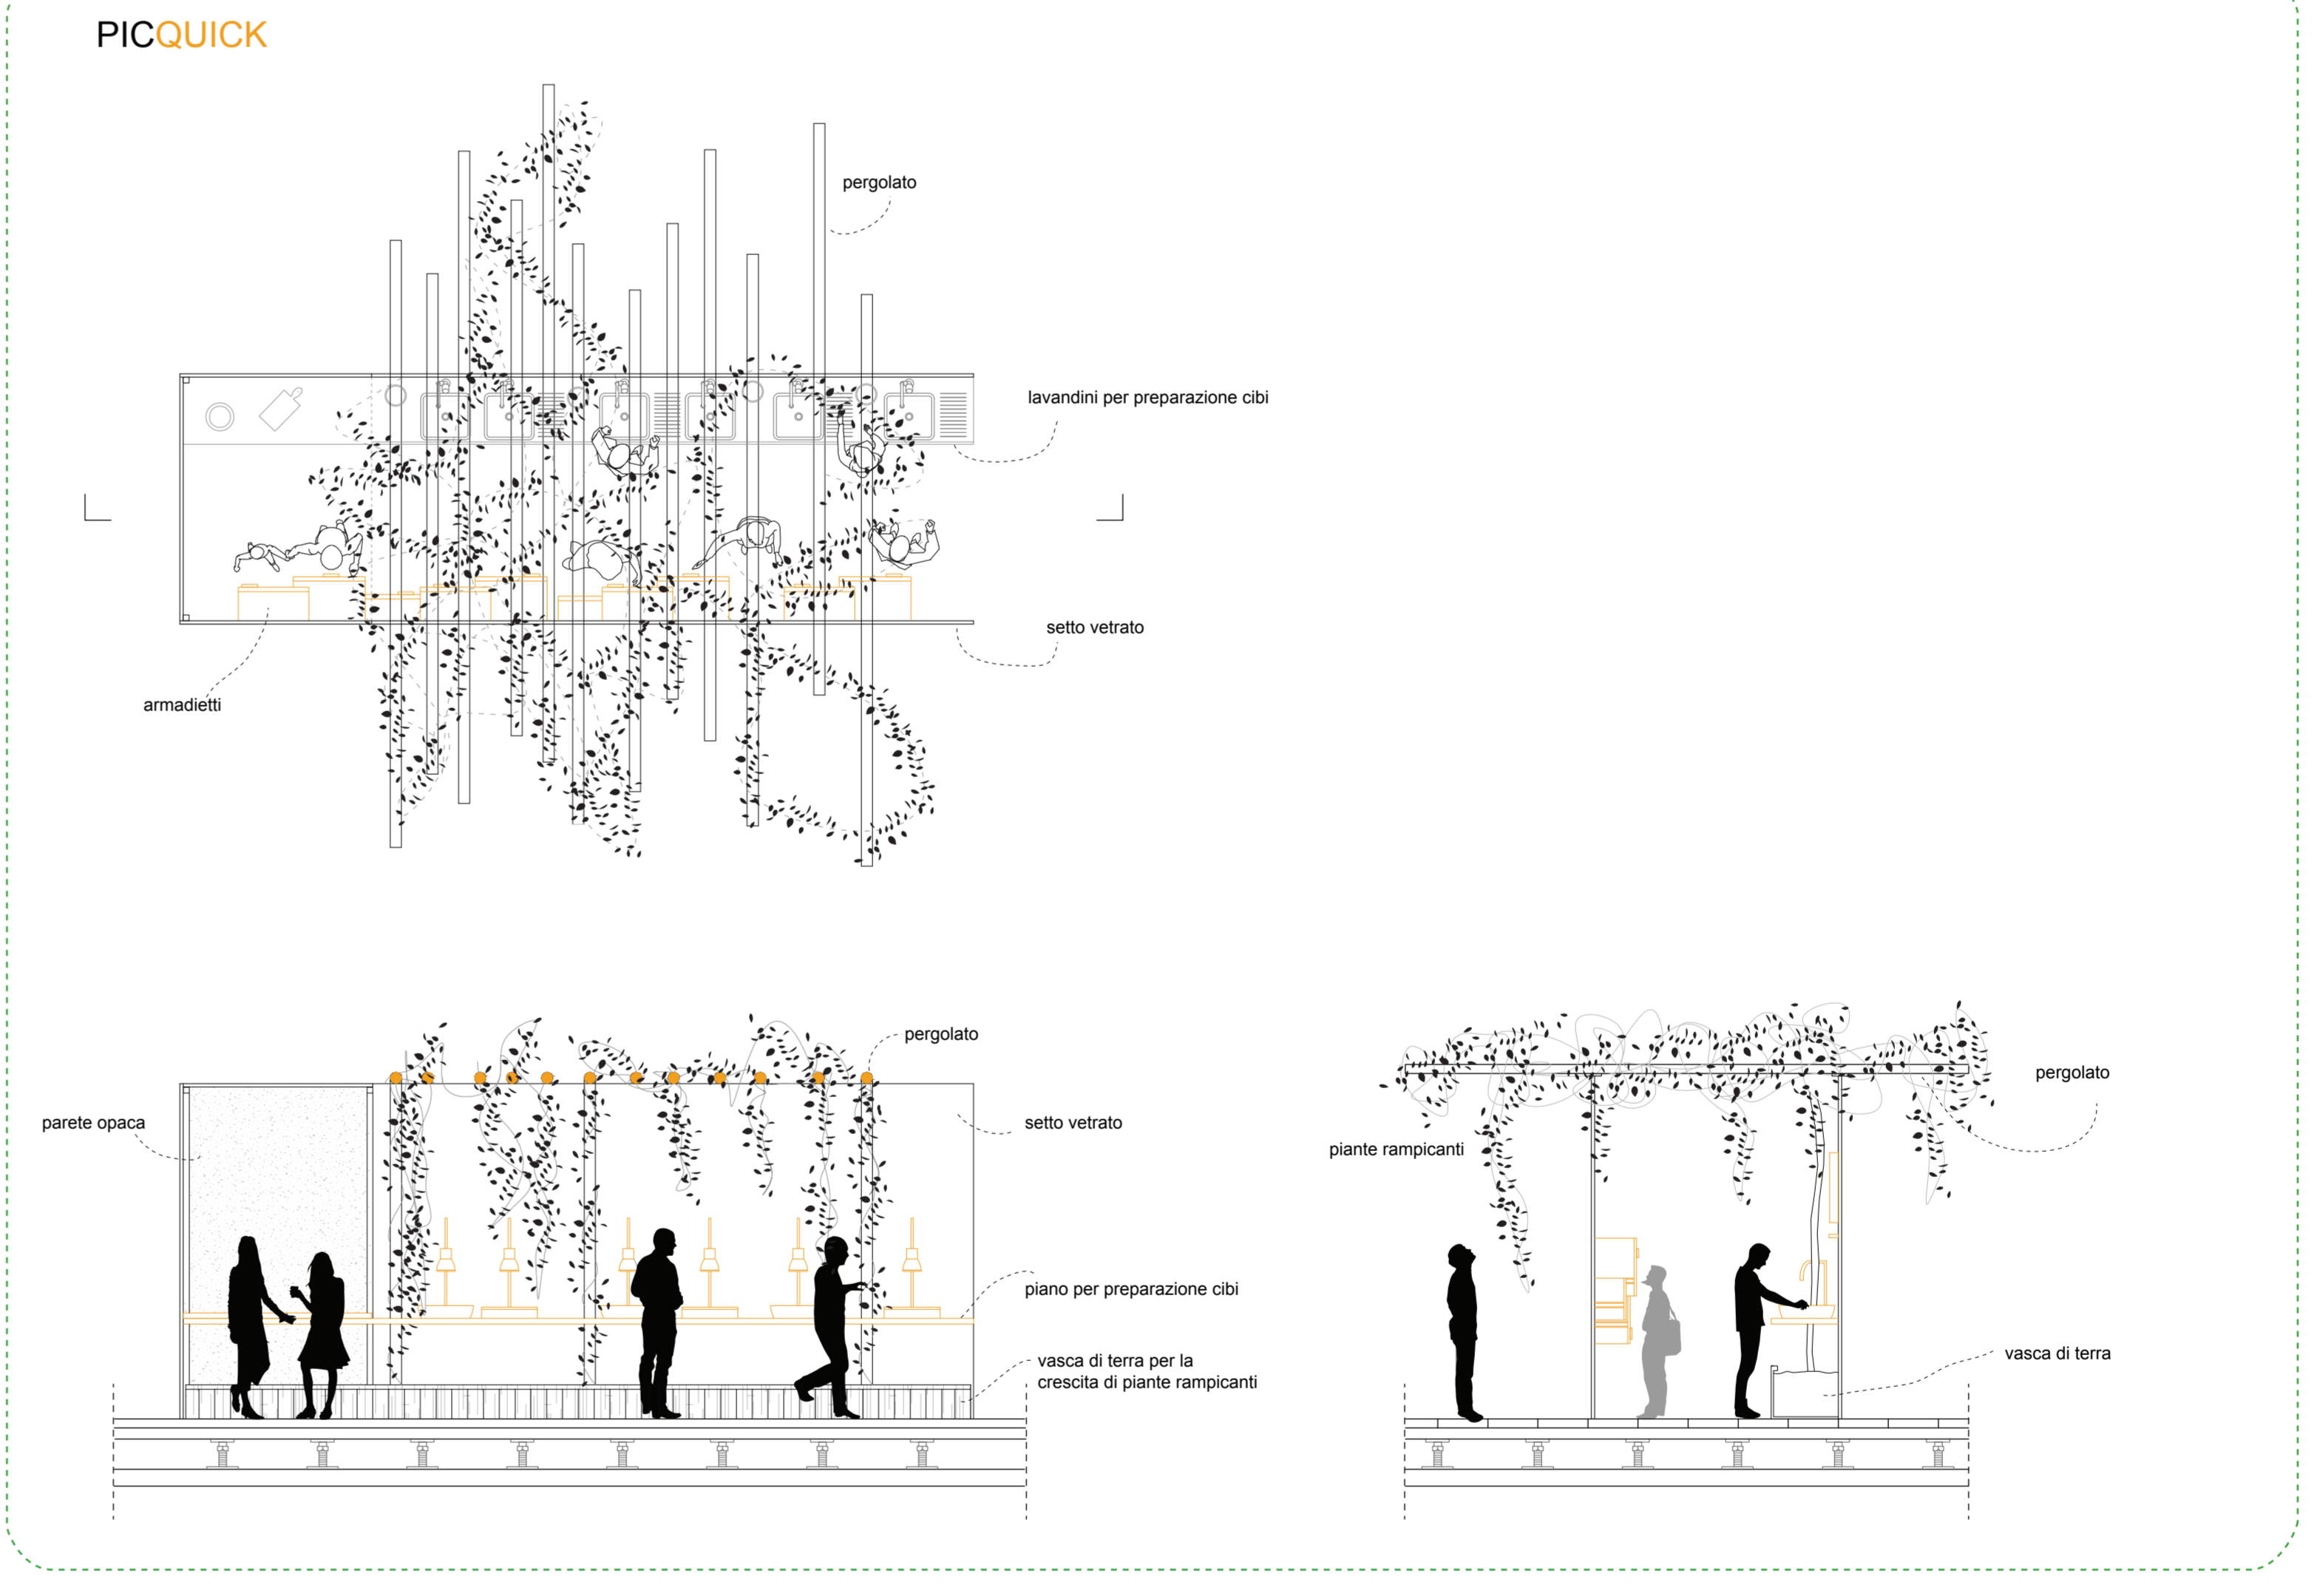

RISTORANTE

