



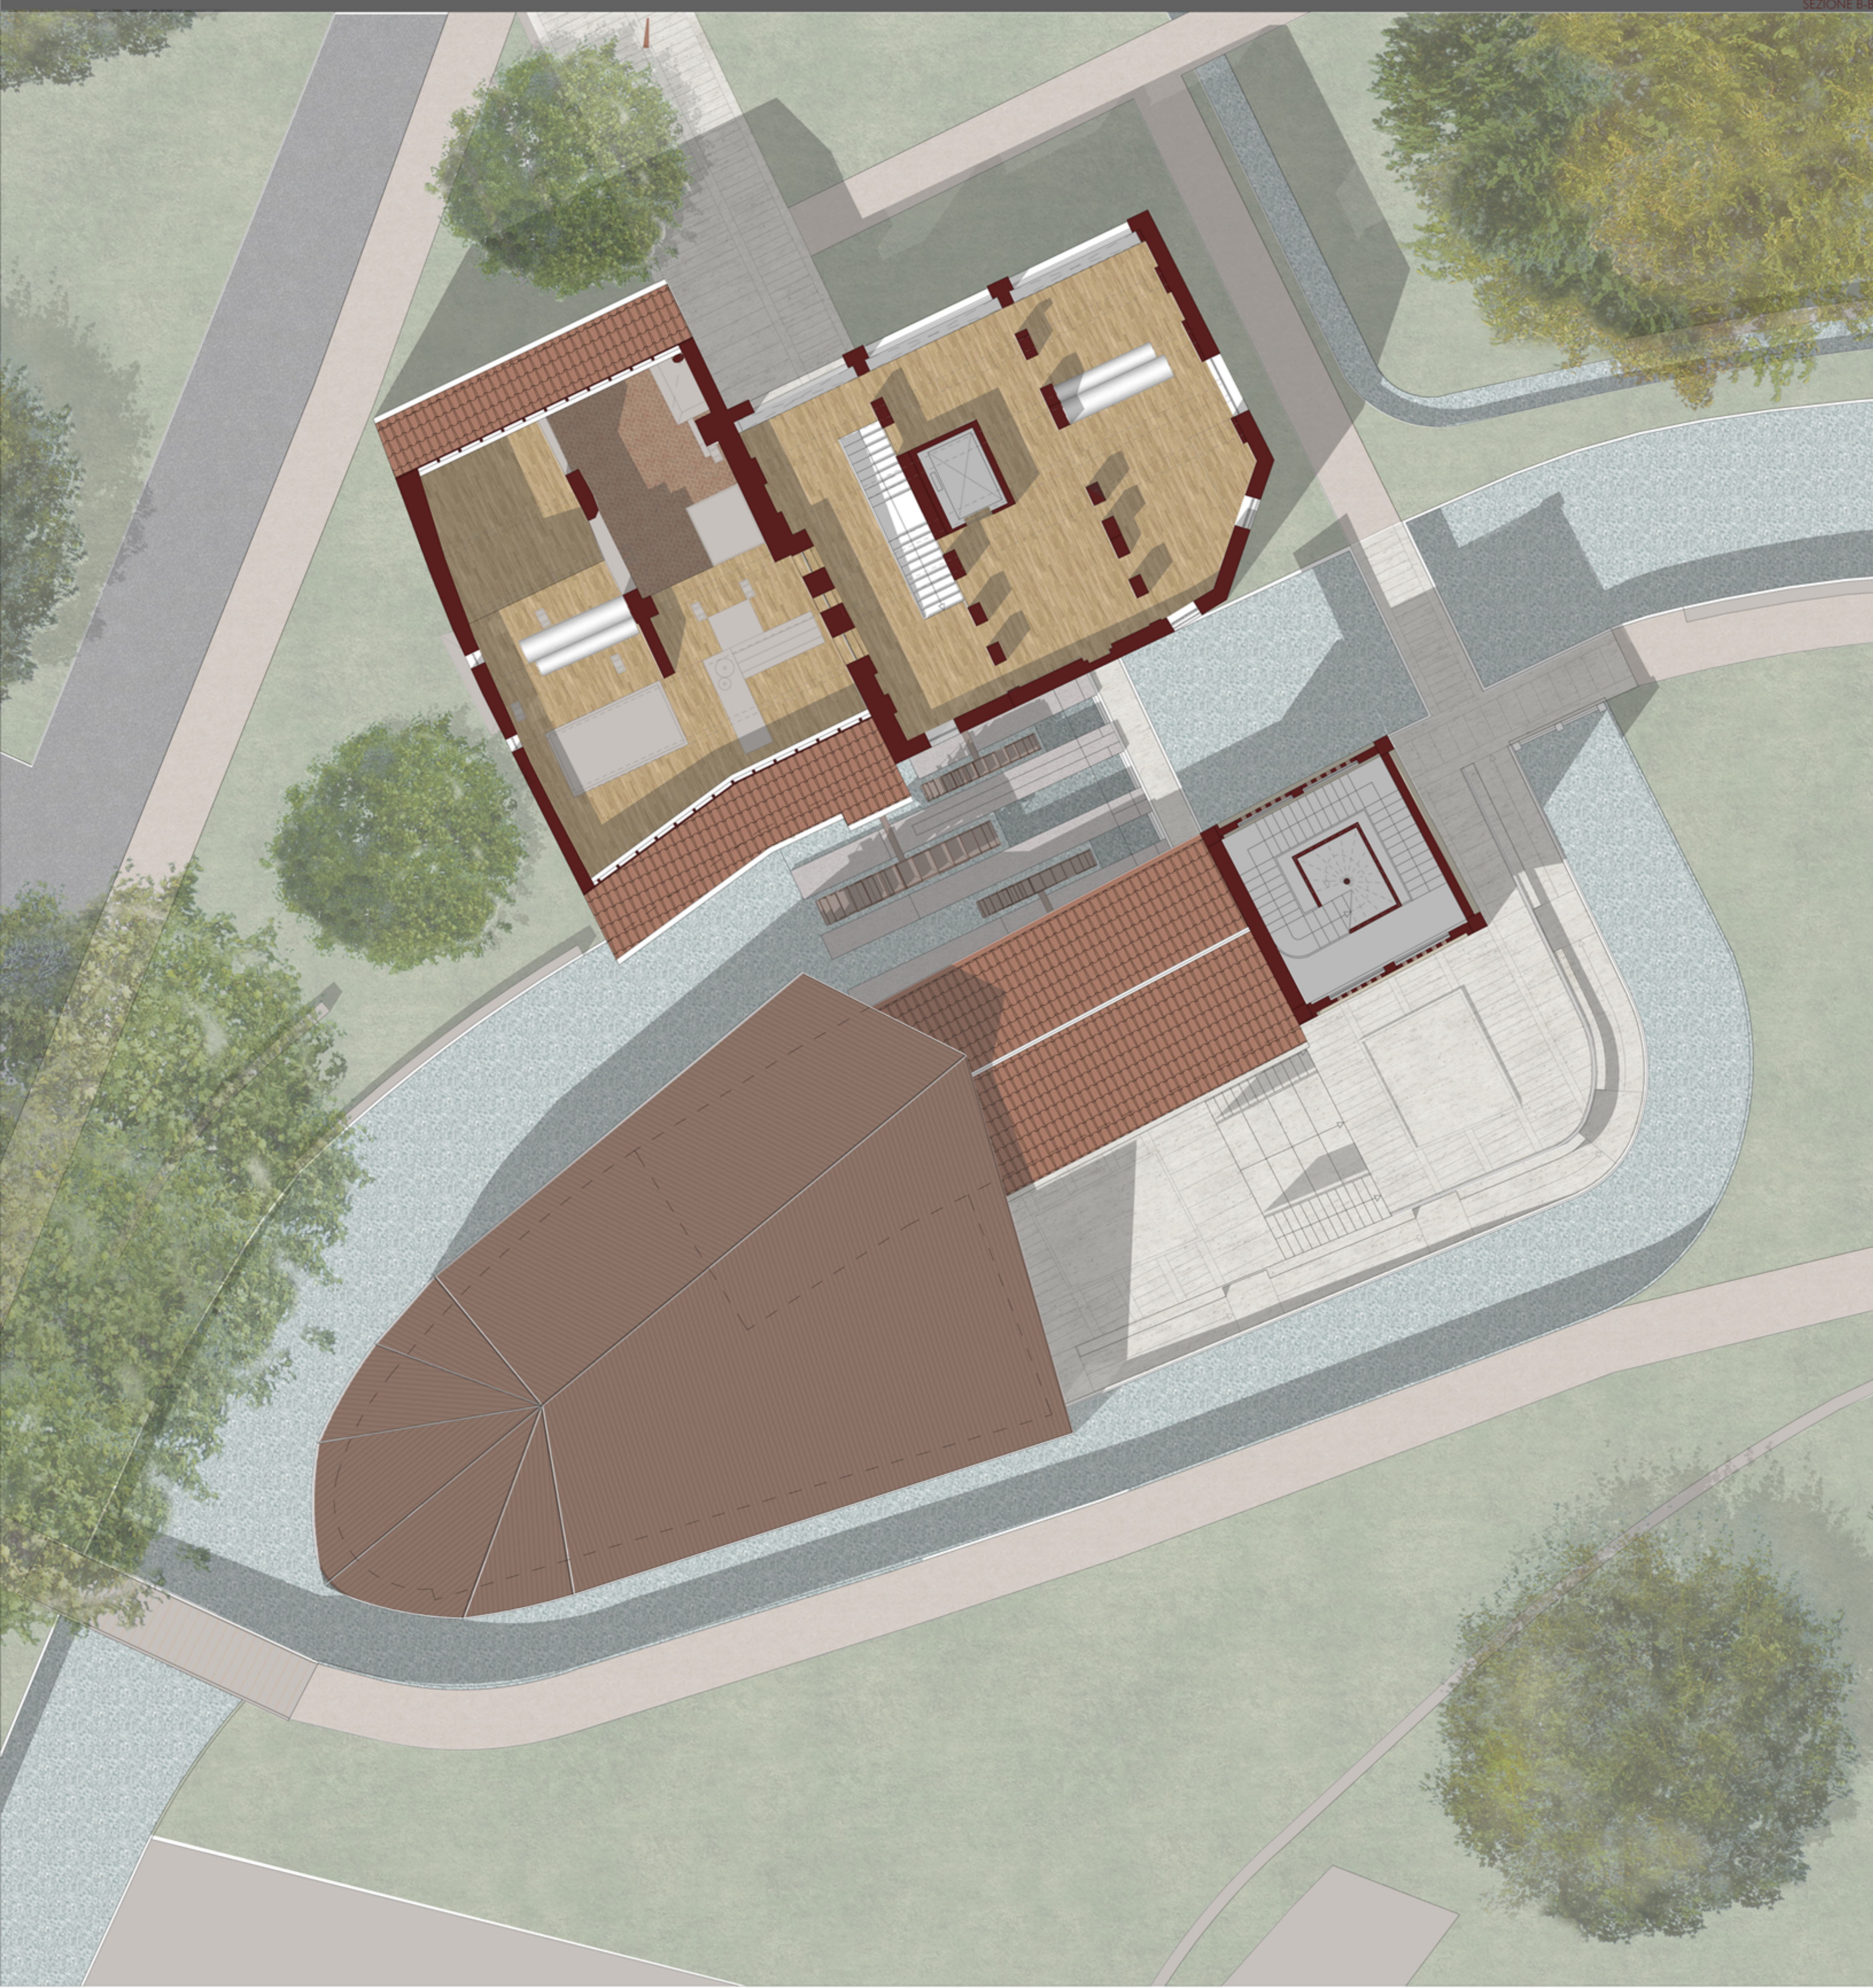

SEZIONE B-B



TORRE PANORAMICA

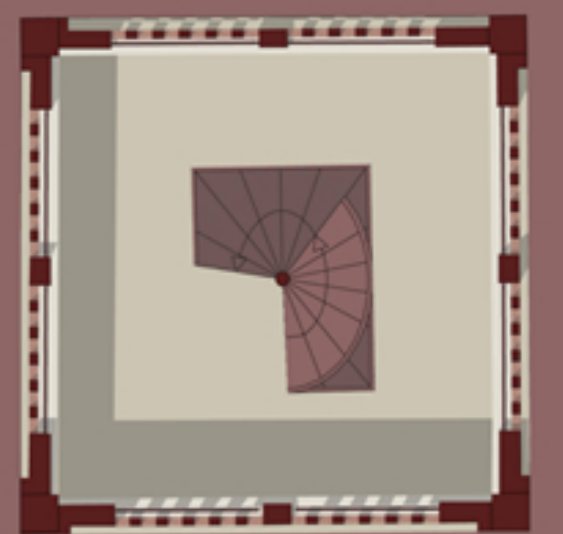

TERZO PIANO TORRETTA



QUARTO PIANO TORRETTA



STRUTTURA COPERTURA



POLITECNICO DI MILANO
 Facoltà di Architettura e Società
 L.M. in Architettura - Anno 2012/13
 Relatore
 Prof. Luca Basso Peressut