
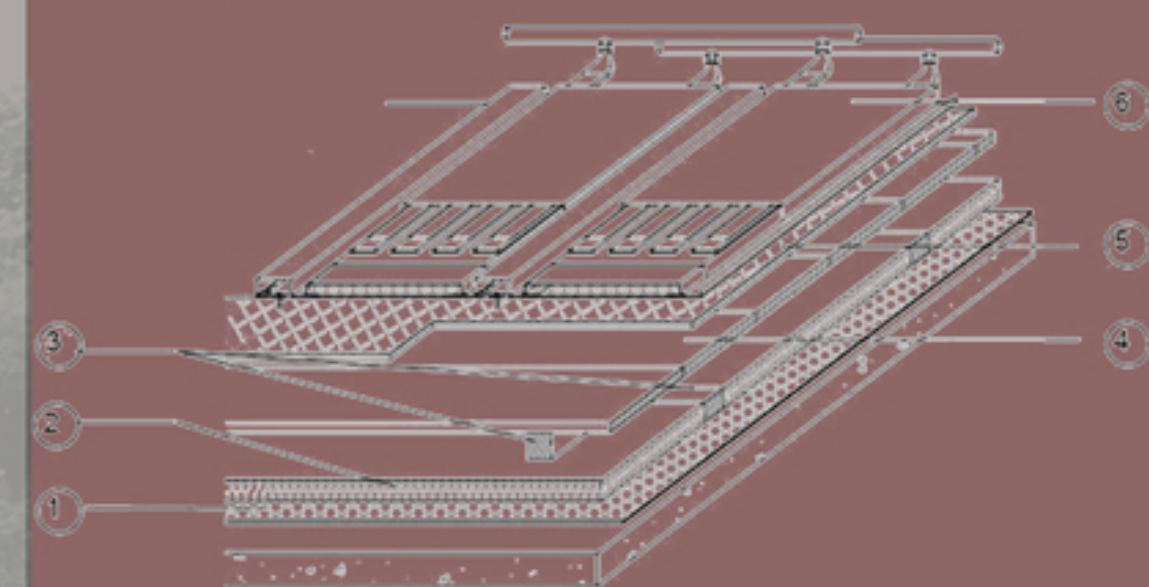
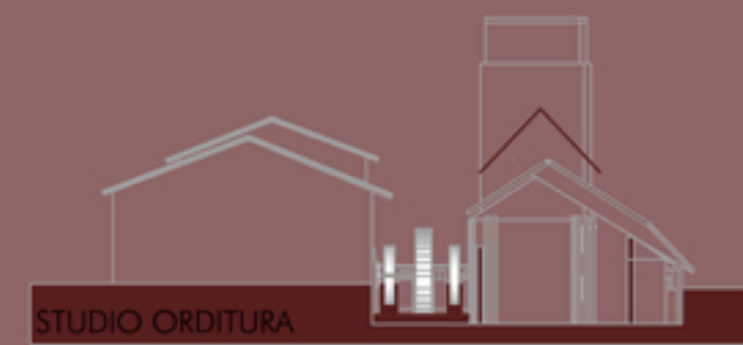
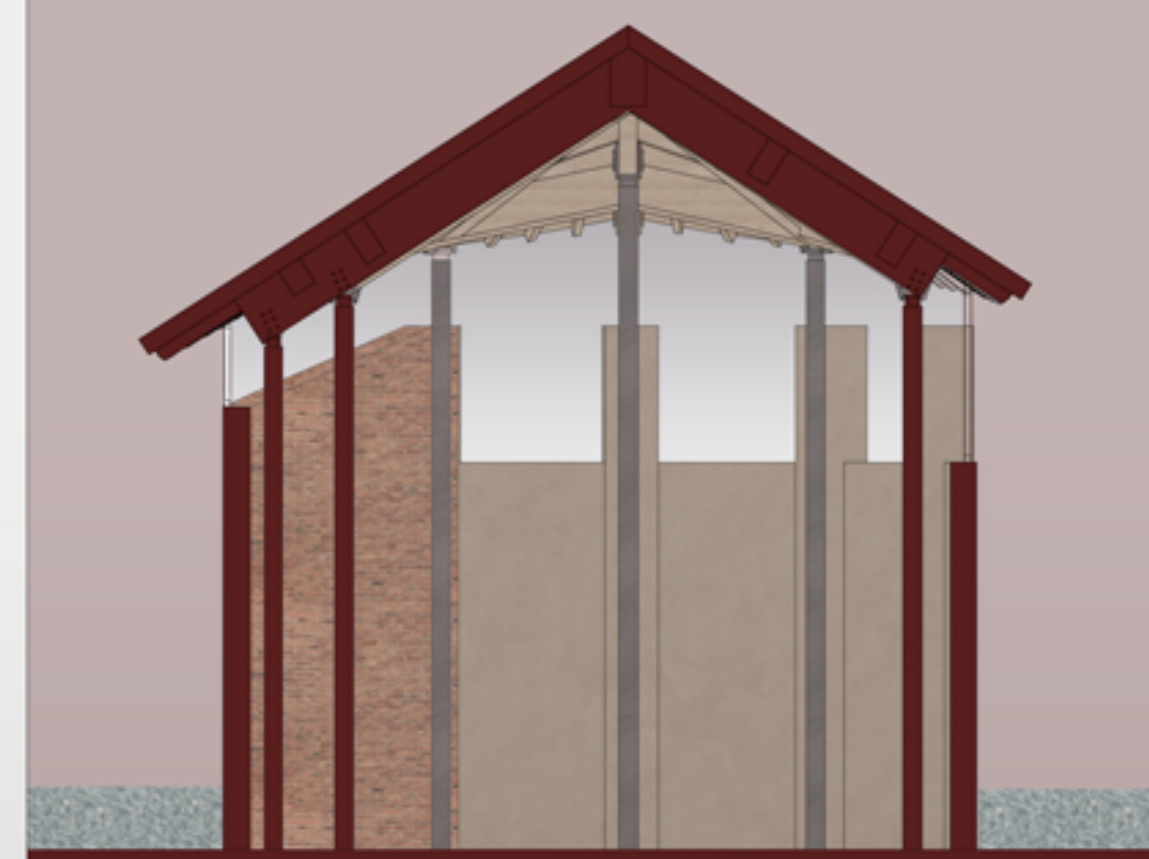
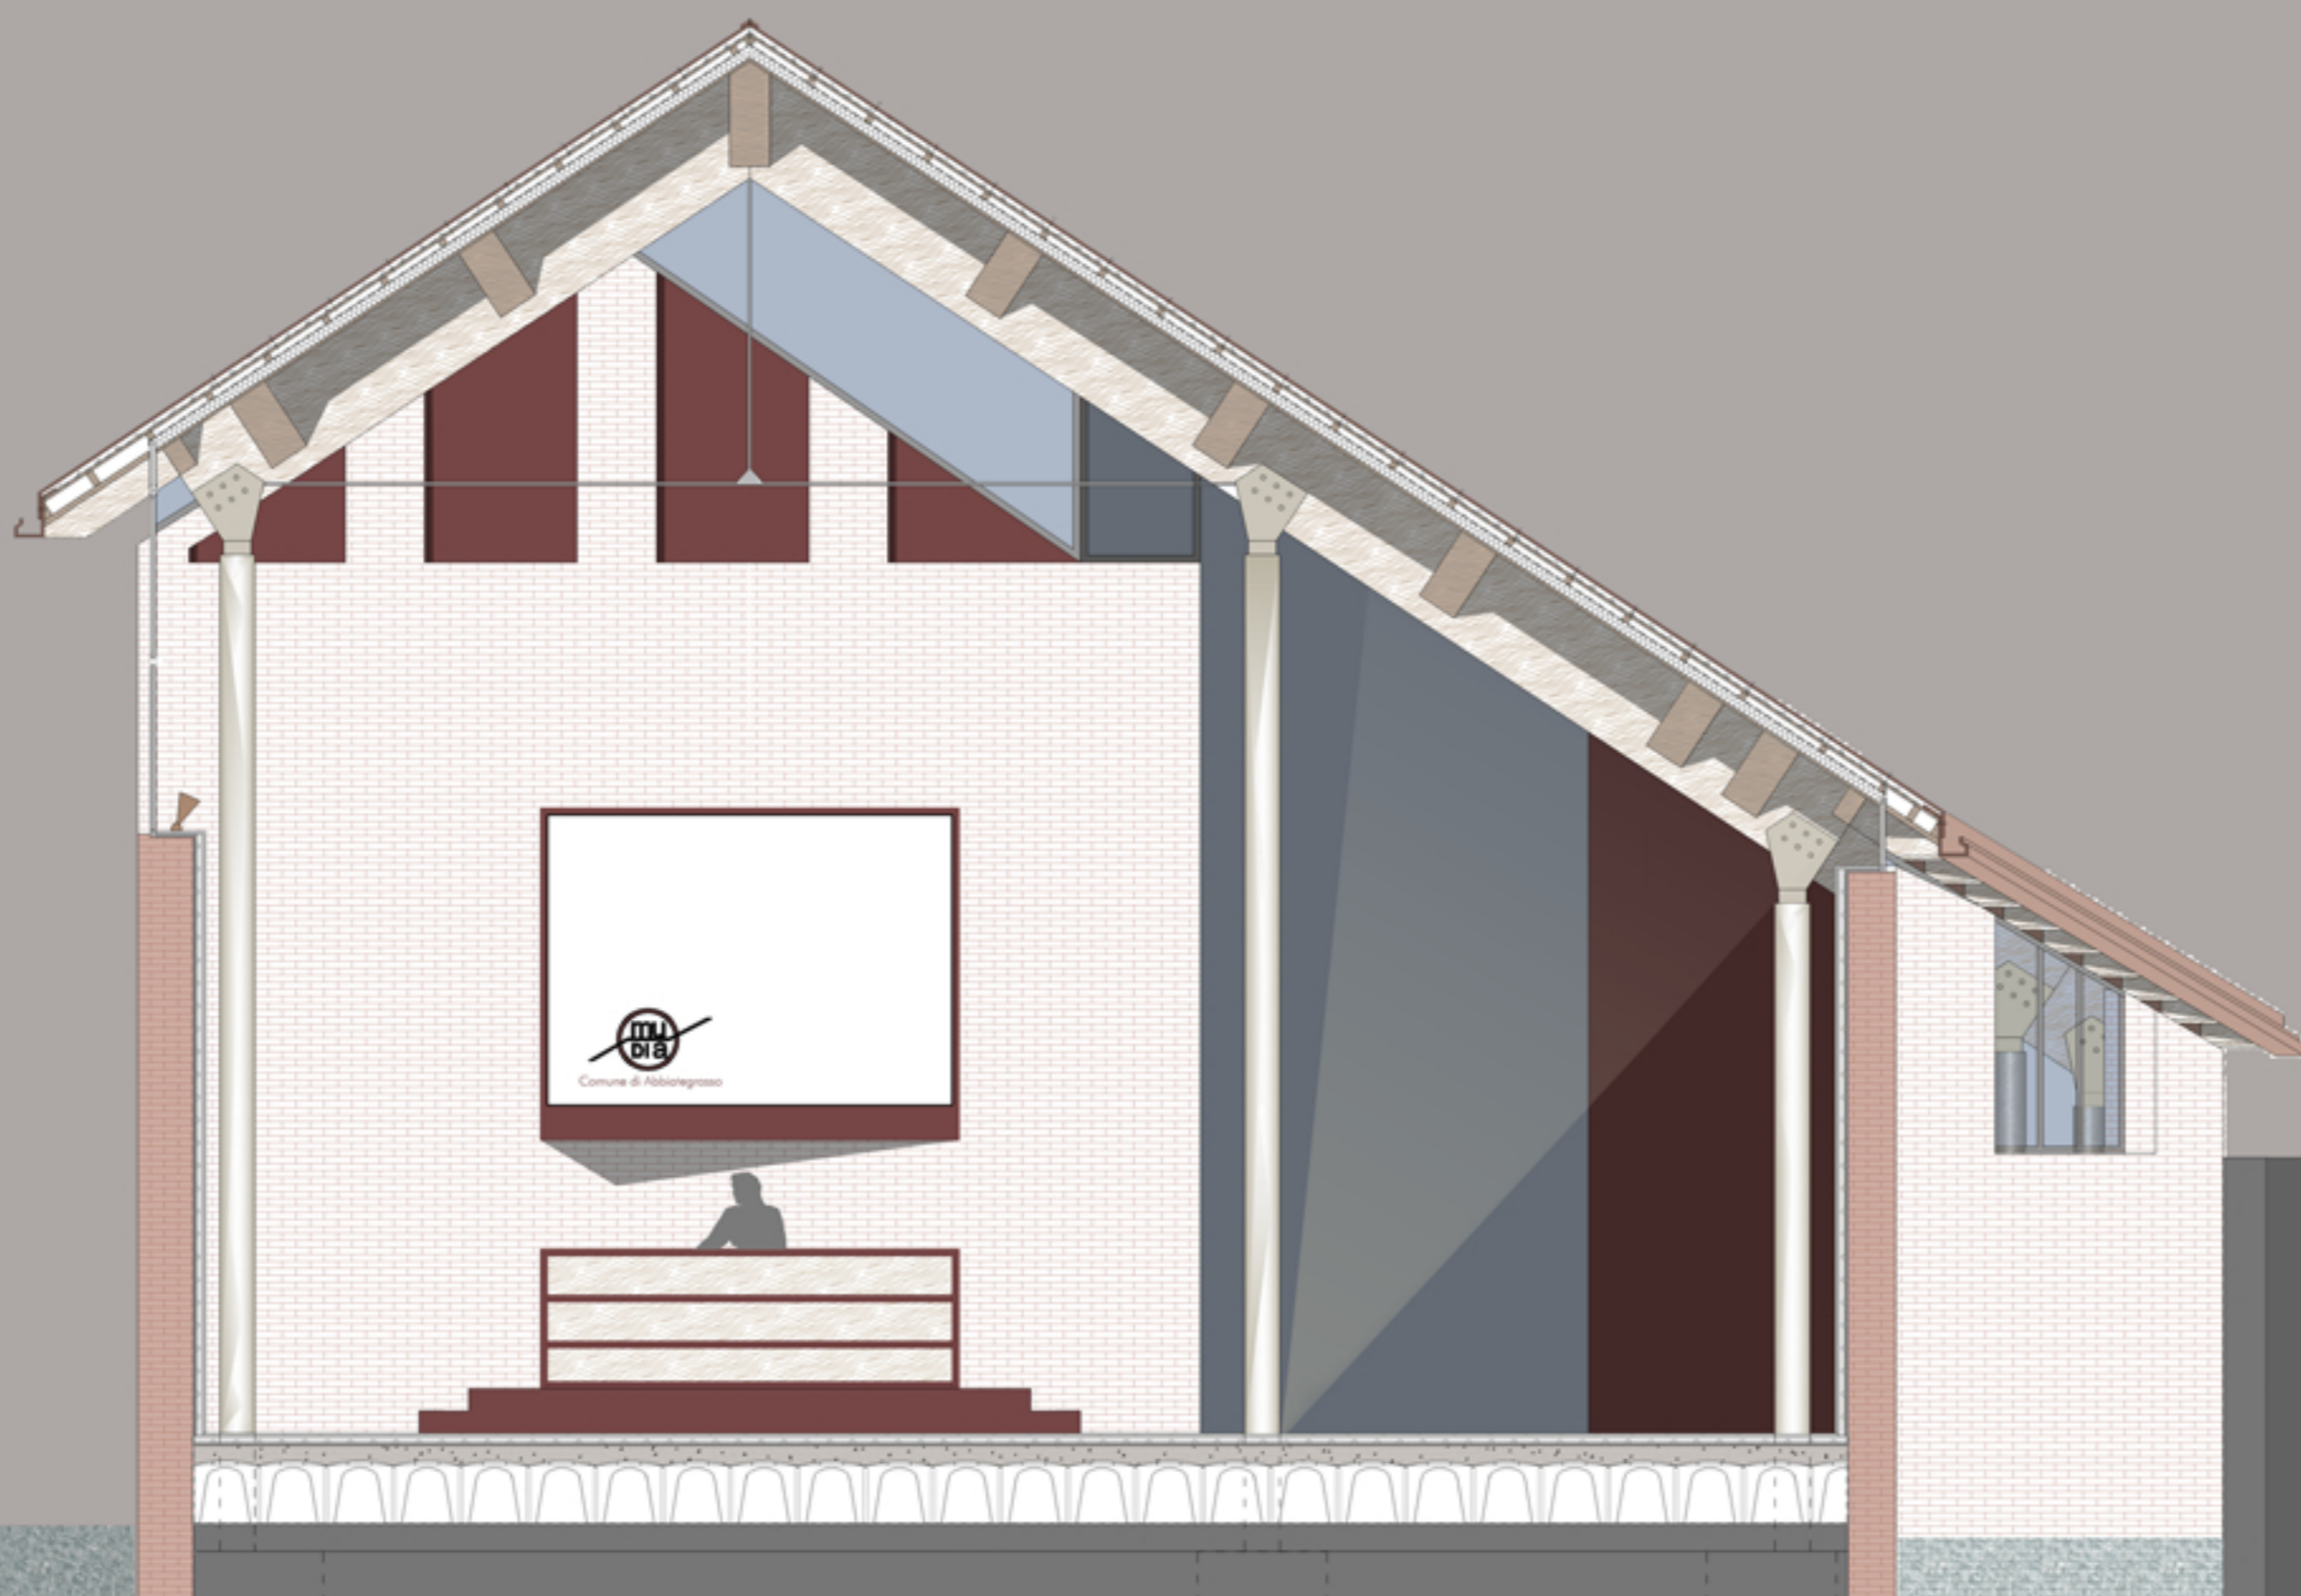


Trave
 Terzera
 Travetto

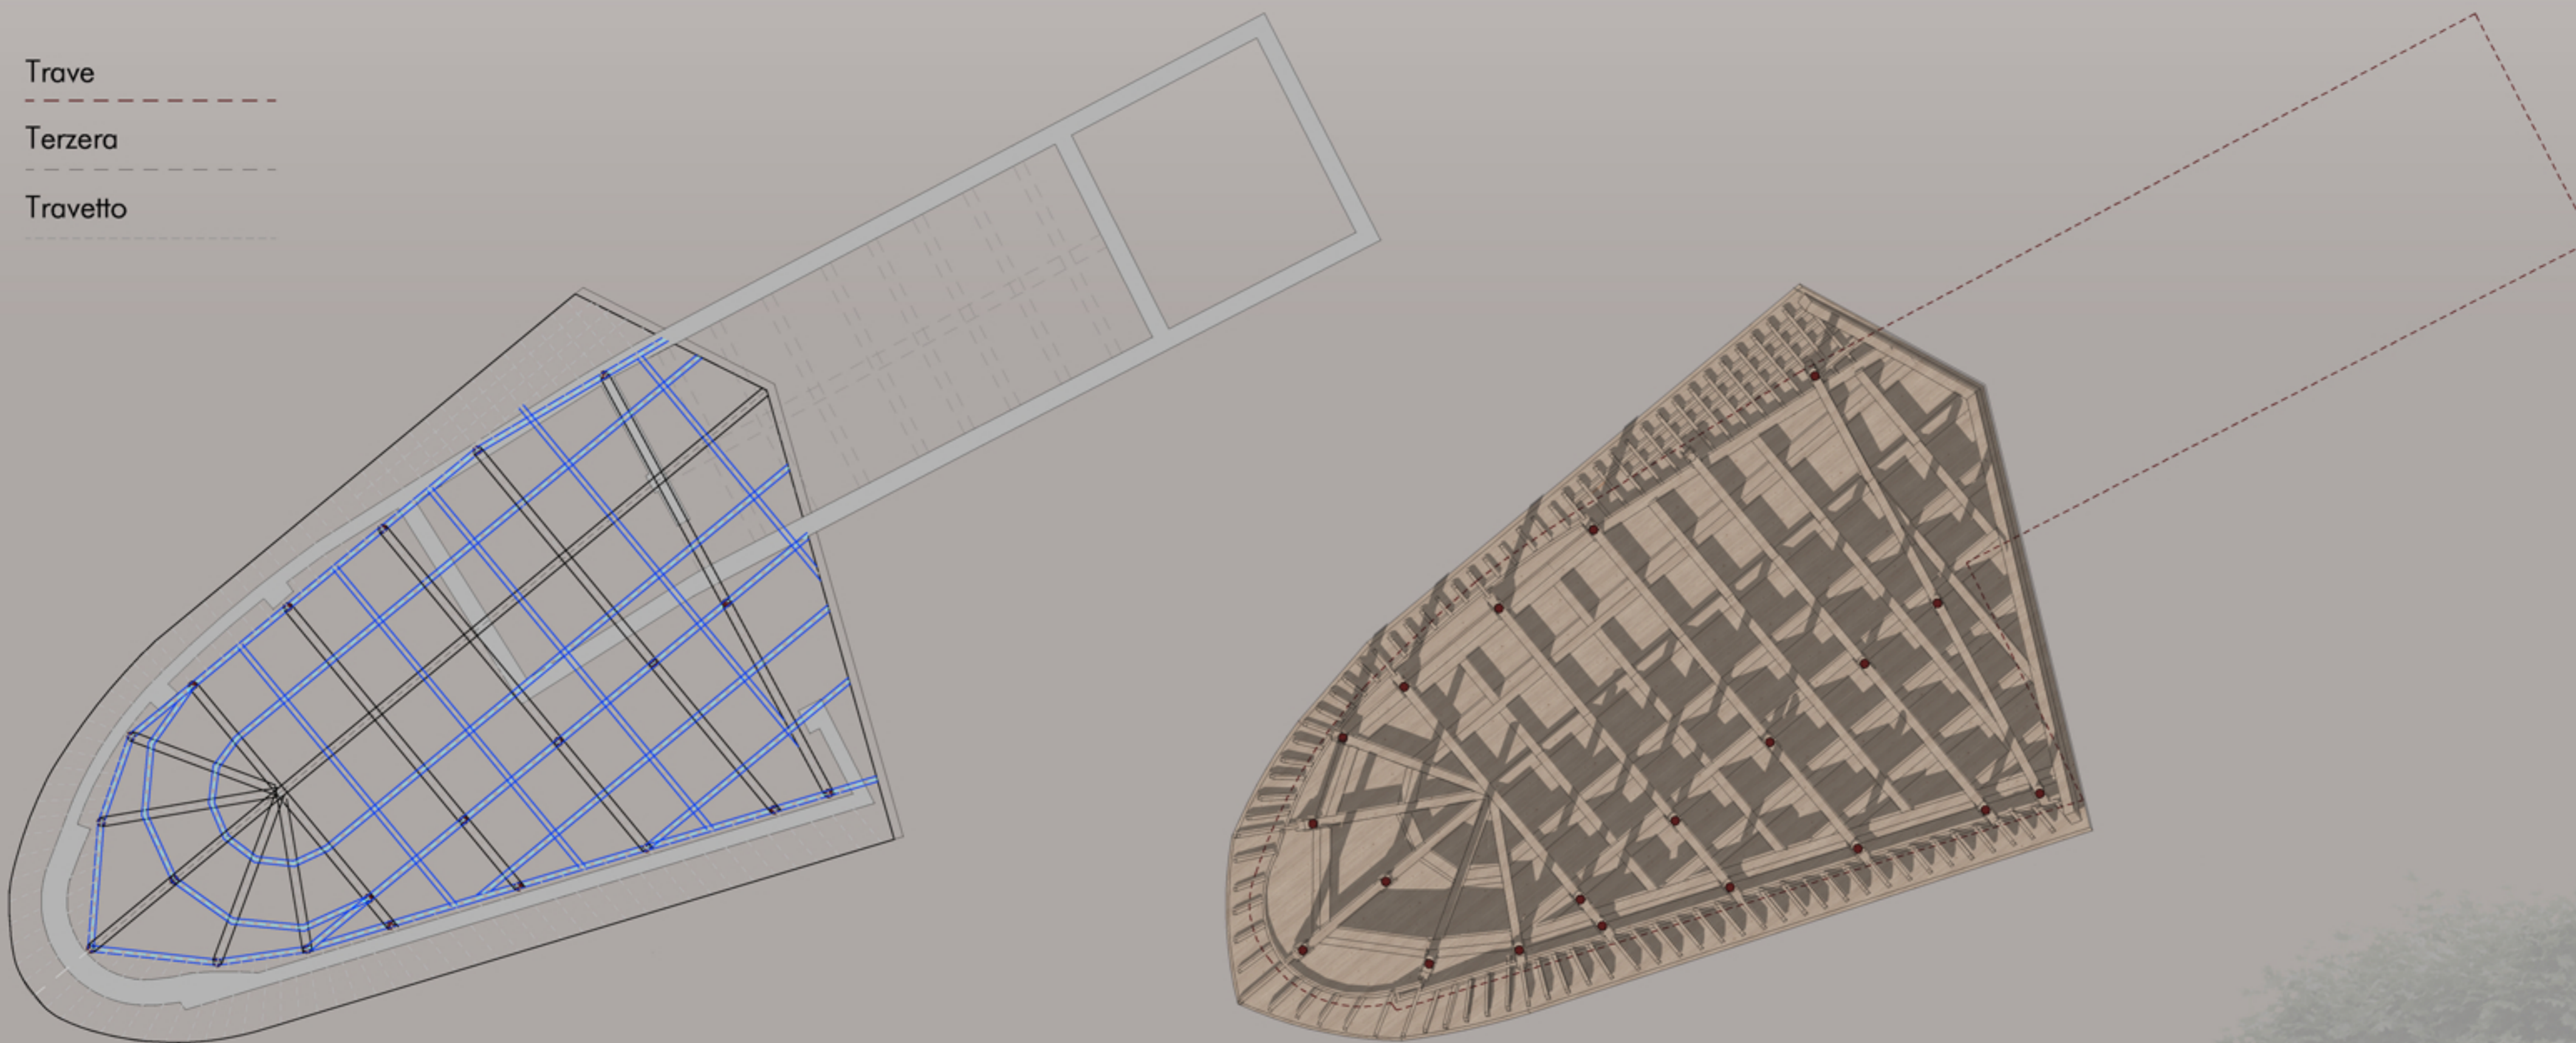

POLITECNICO DI MILANO
 Facoltà di Architettura e Società
 L.M. in Architettura _ Anno 2012/13
 Relatore
 Prof. Luca Basso Peressut

17

Scala 1:50
 Dettaglio

MUDIA _ L'isola del Mulino Nuovo
 Elaborati di Bianca Sofia Galeazzi