
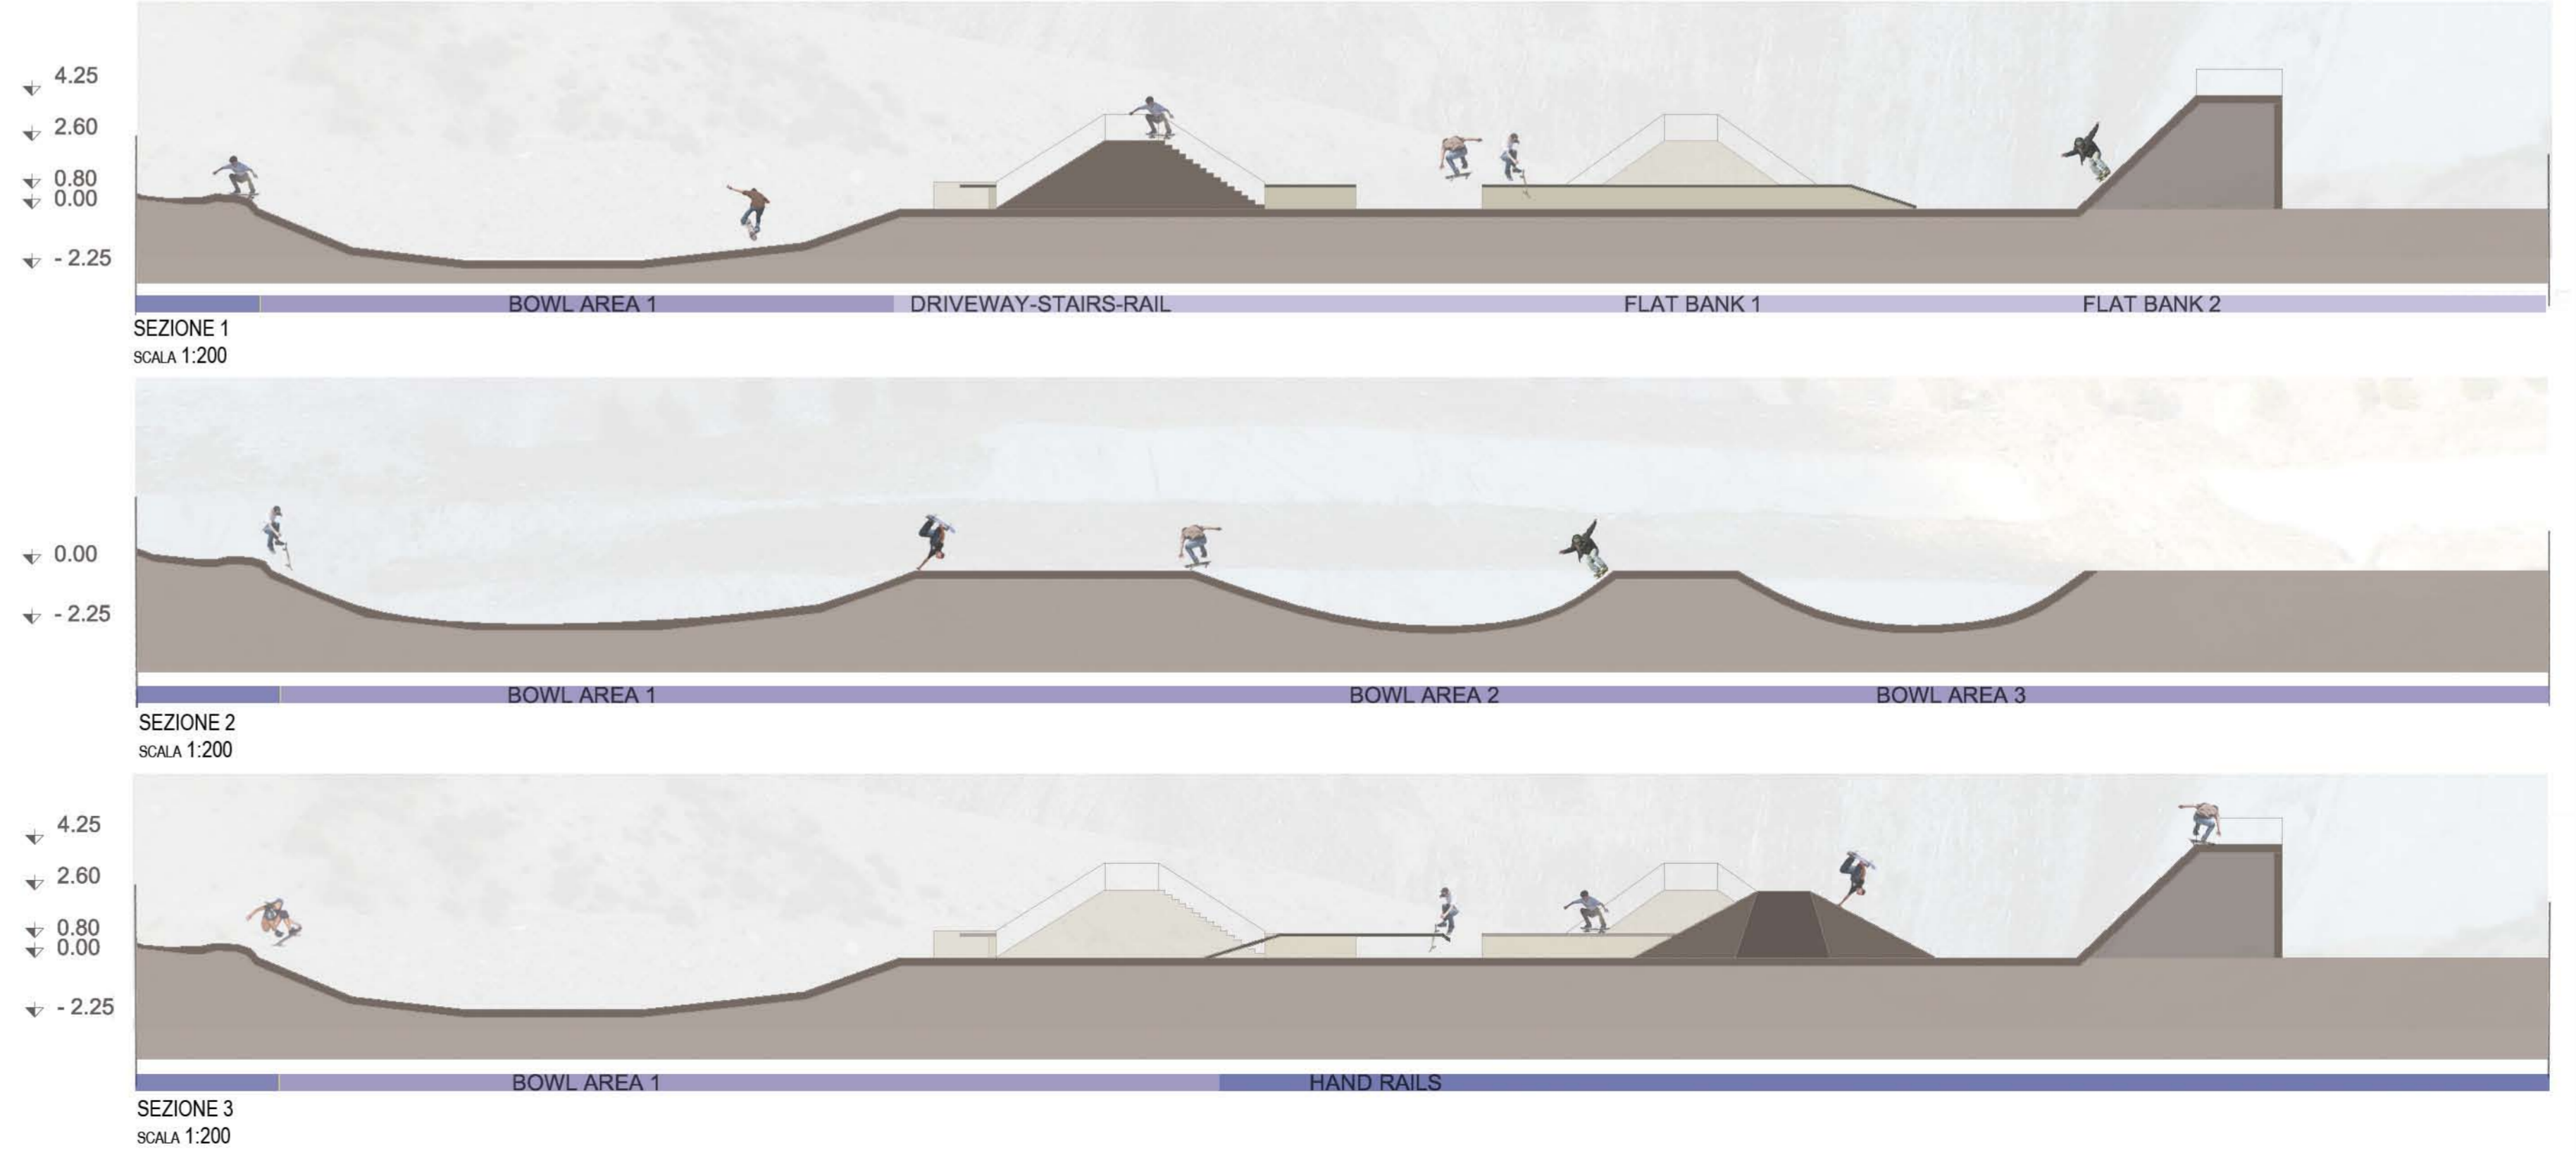
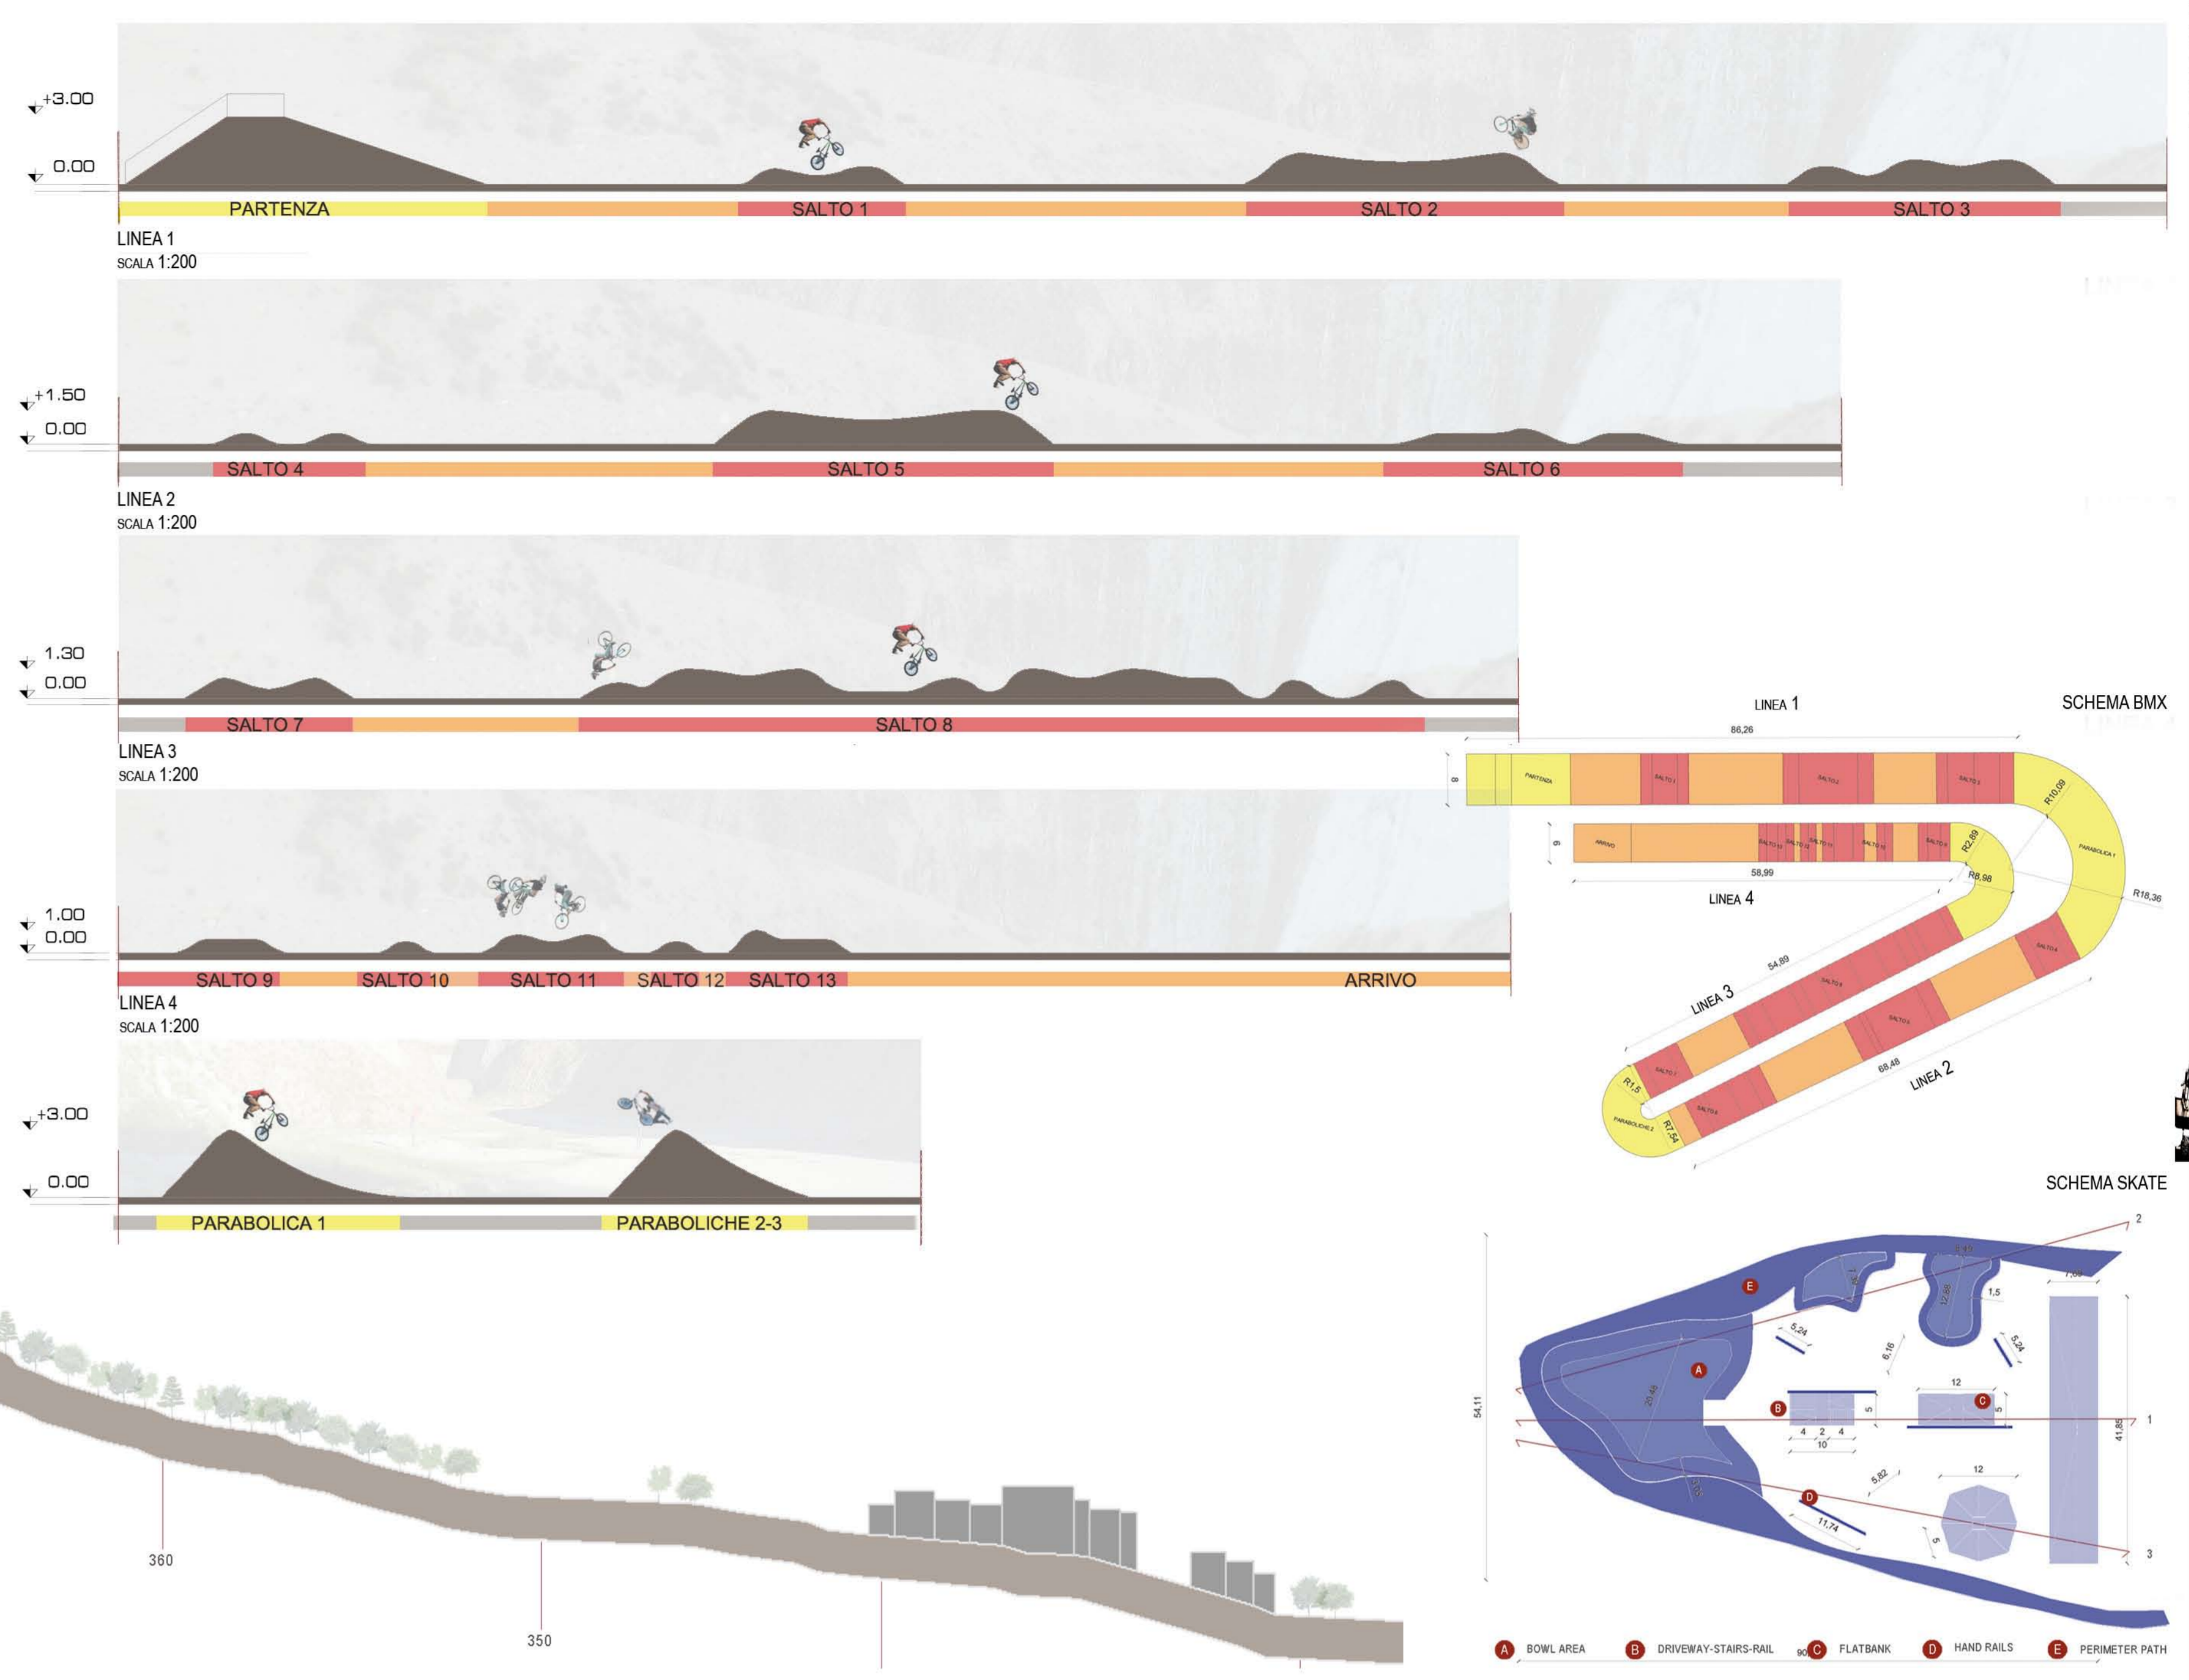


STATO DI FATTO

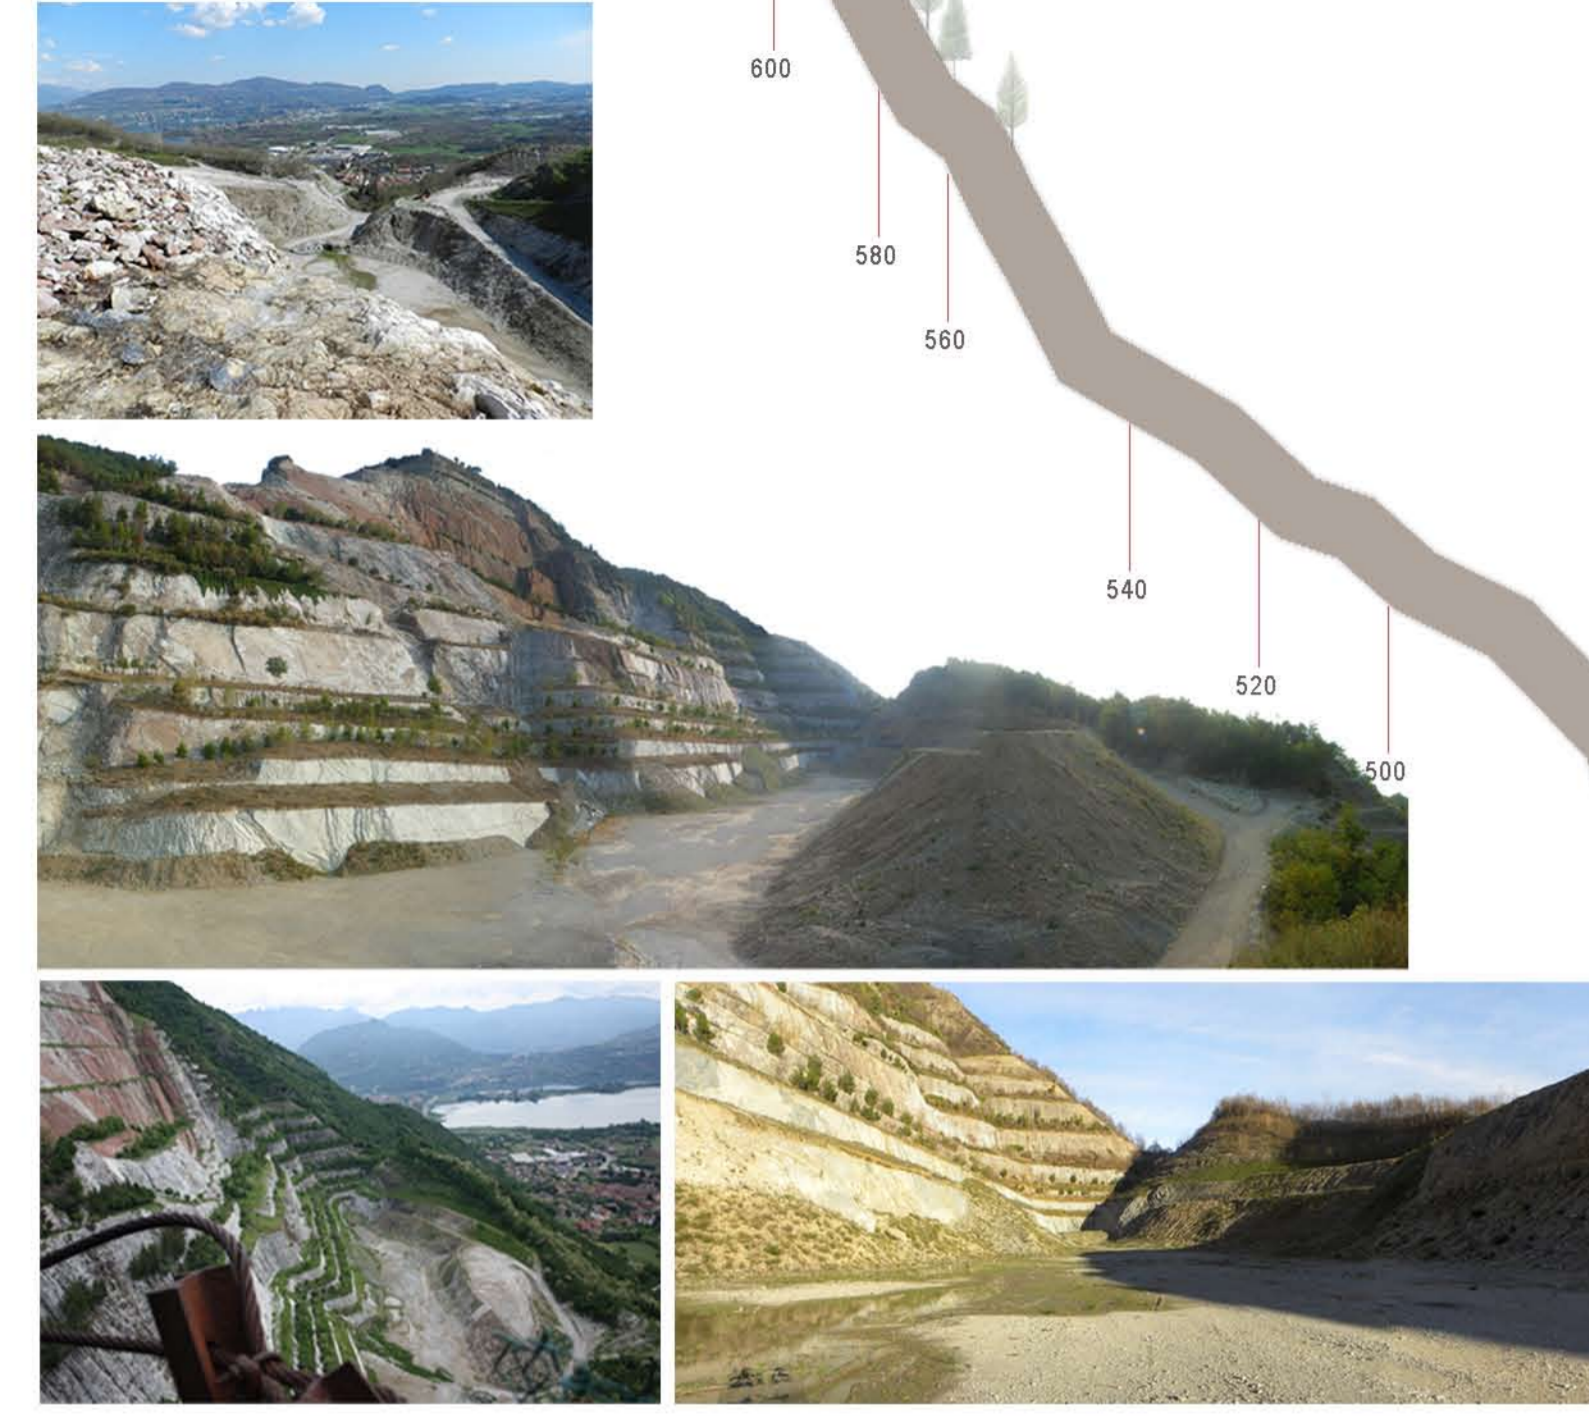

PISTA BMX & SKATE
 1. Messa in sicurezza parete
 2. Pista da Skate
 3. Spuntatura servizi
 4. Pista regolamentare BMX
 5. Totem illustrativo
 6. Gradinate in cemento

PLANIMETRIA
SCALA 1:500