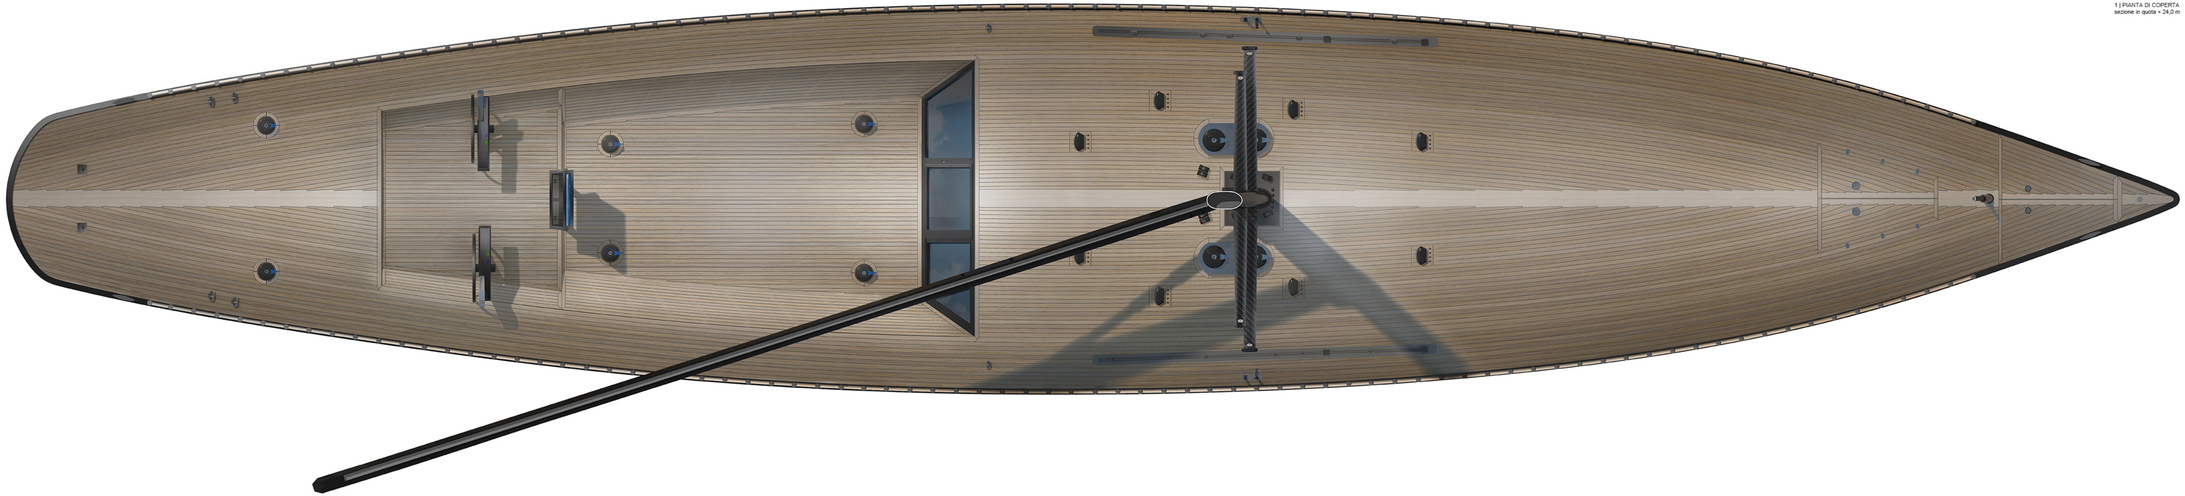

1 | PIANTA DI COPERTA
sezione in quota + 24,0 m

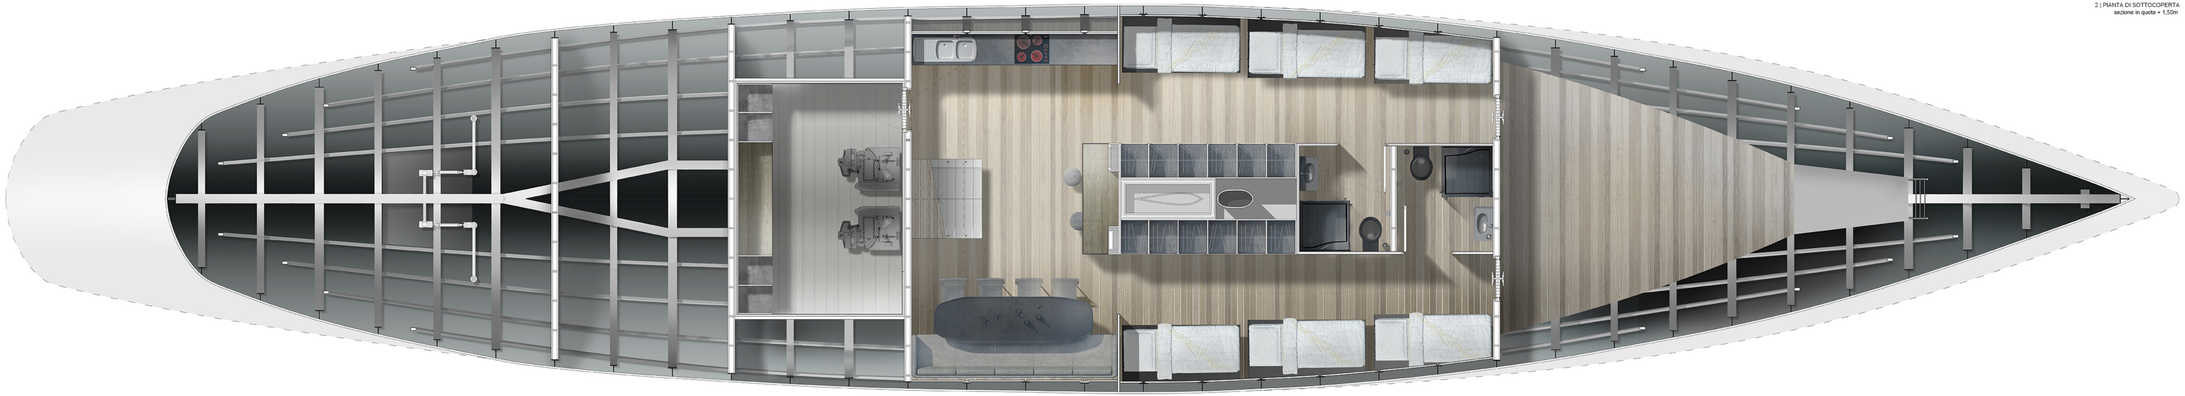

2 | PIANTA DI SOTTOCOPERTA
sezione in quota + 1,50m

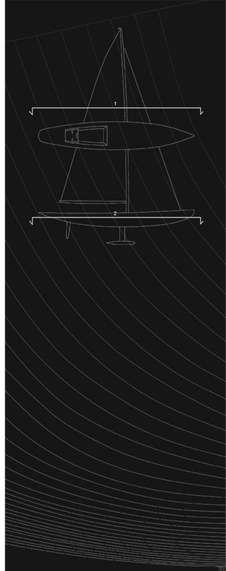

Politecnico di Milano
Facoltà di Architettura

Anno Accademico 2012-2013

Sviluppi contemporanei di vele classiche: dal Big Class Gaff Cutter Lulworth 1920 a due nuove proposte per il diporto e la regata

Tesi di Laurea di:

Riccardo Scarioni
matr. 738108
Andrea Sangalli
matr. 738107
Stefano Zanelli
matr. 738715

Relatore:

Prof. Pier Federico Caliari

Correlatori:

Arch. Francesca Leoni
Arch. Samuele Ossola

Scala:

1:25

Tavola n°:

7

Planimetrie e layout