SEZIONE LONGITUDINALE A-A'

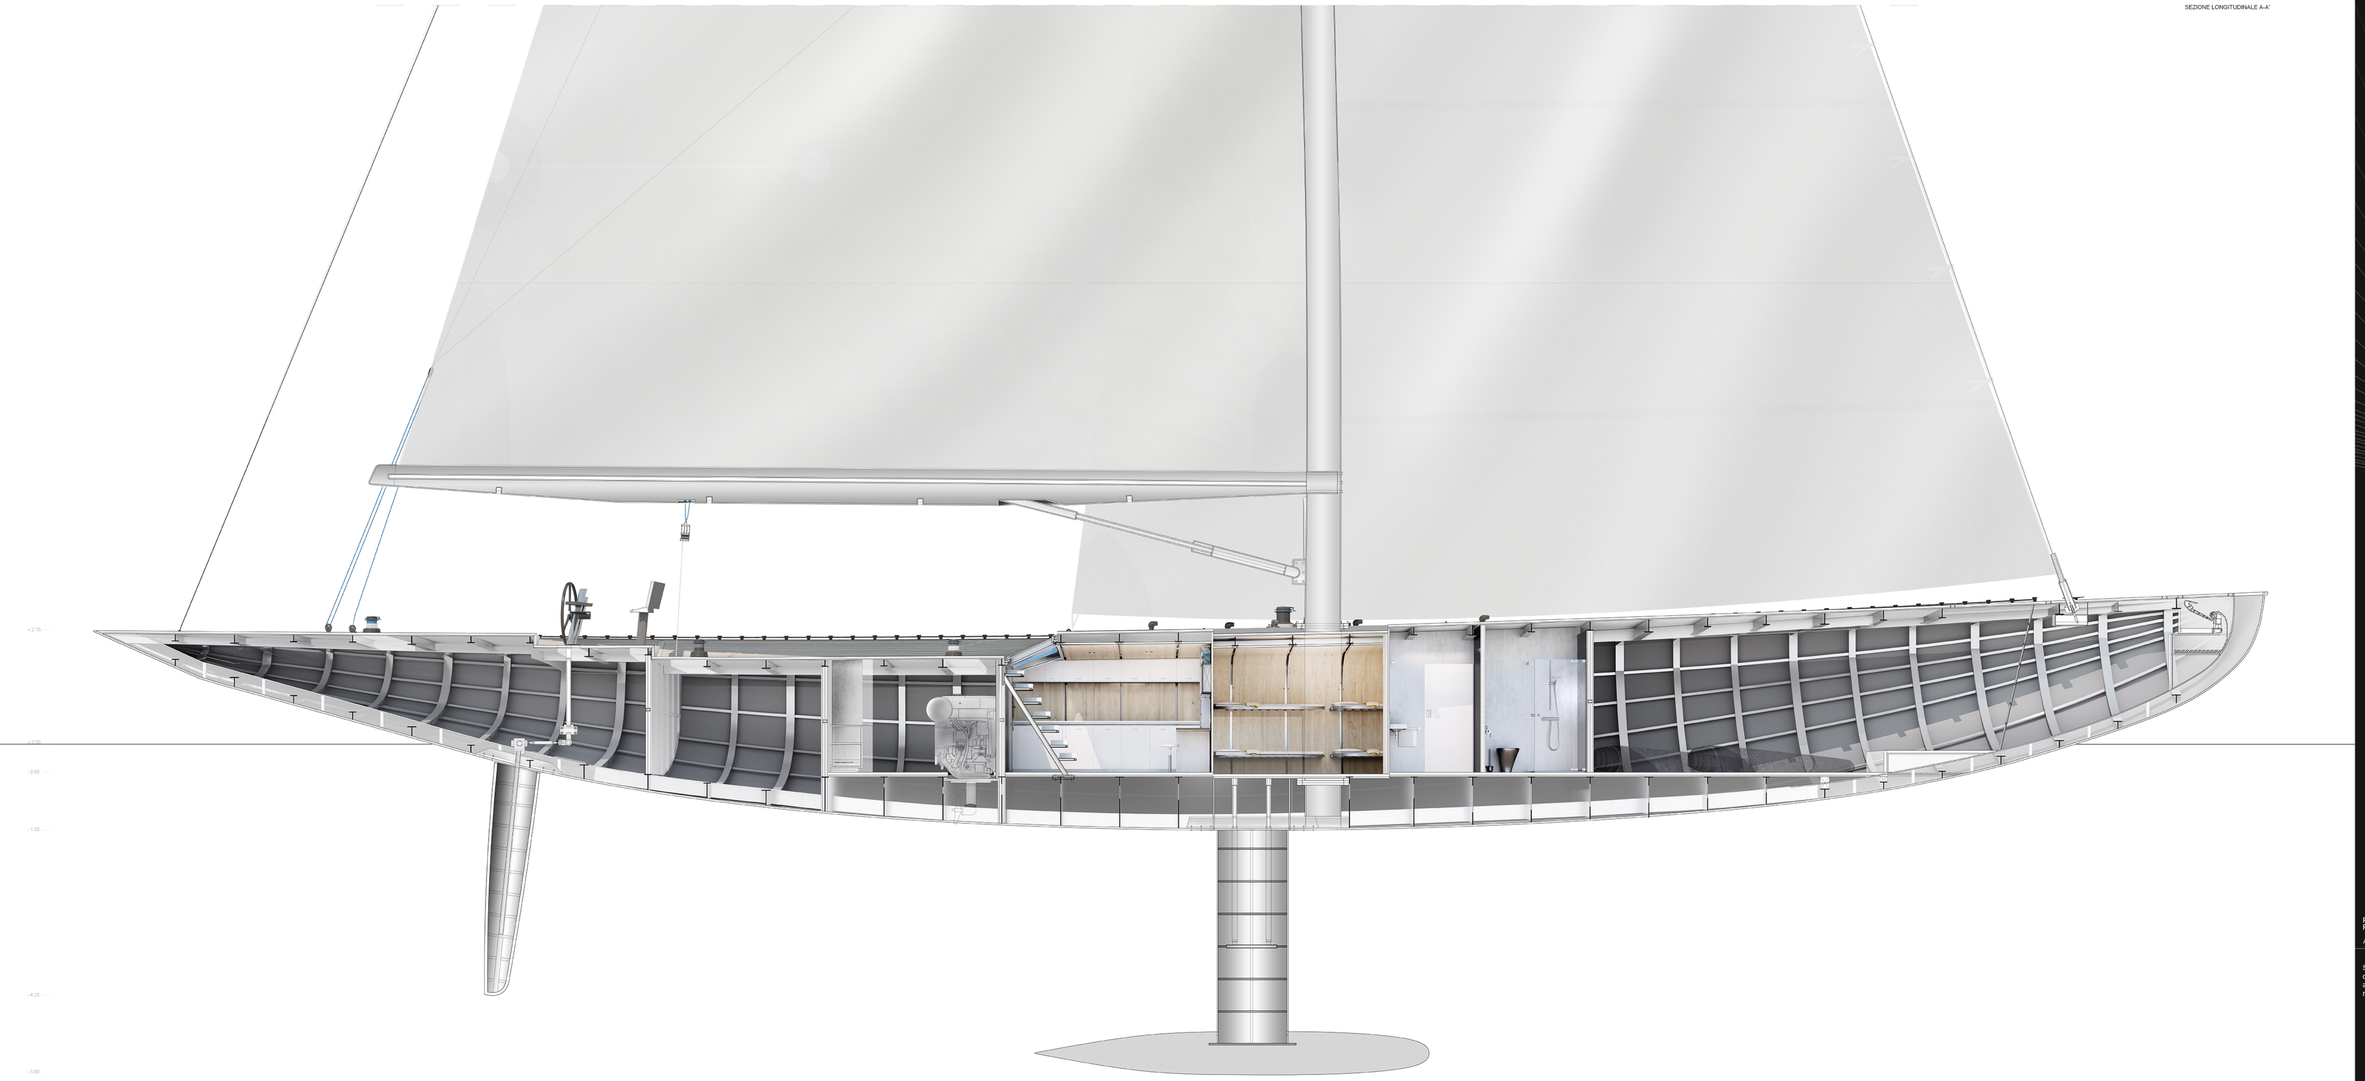

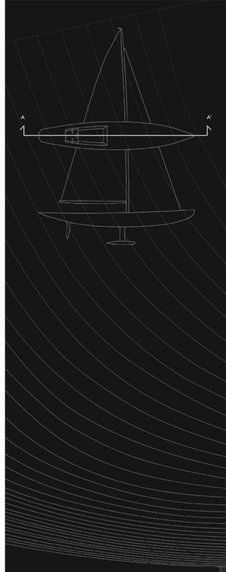

Politecnico di Milano
Facoltà di Architettura

Anno Accademico 2012-2013

Sviluppi contemporanei di vele classiche: dal Big Class Gaff Cutter Lulworth 1920 a due nuove proposte per il diporto e la regata

Tesi di Laurea di:

Riccardo Scarioni
matr. 786199
Andrea Sciascia
matr. 785435
Stefano Zanelli
matr. 785715

Relatore:

Prof. Pier Federico Caliari

Correlatori:

Arch. Francesca Leoni
Arch. Samuele Ciastella

Scala:

1:25

Tavola n°:

8

Sezione longitudinale