

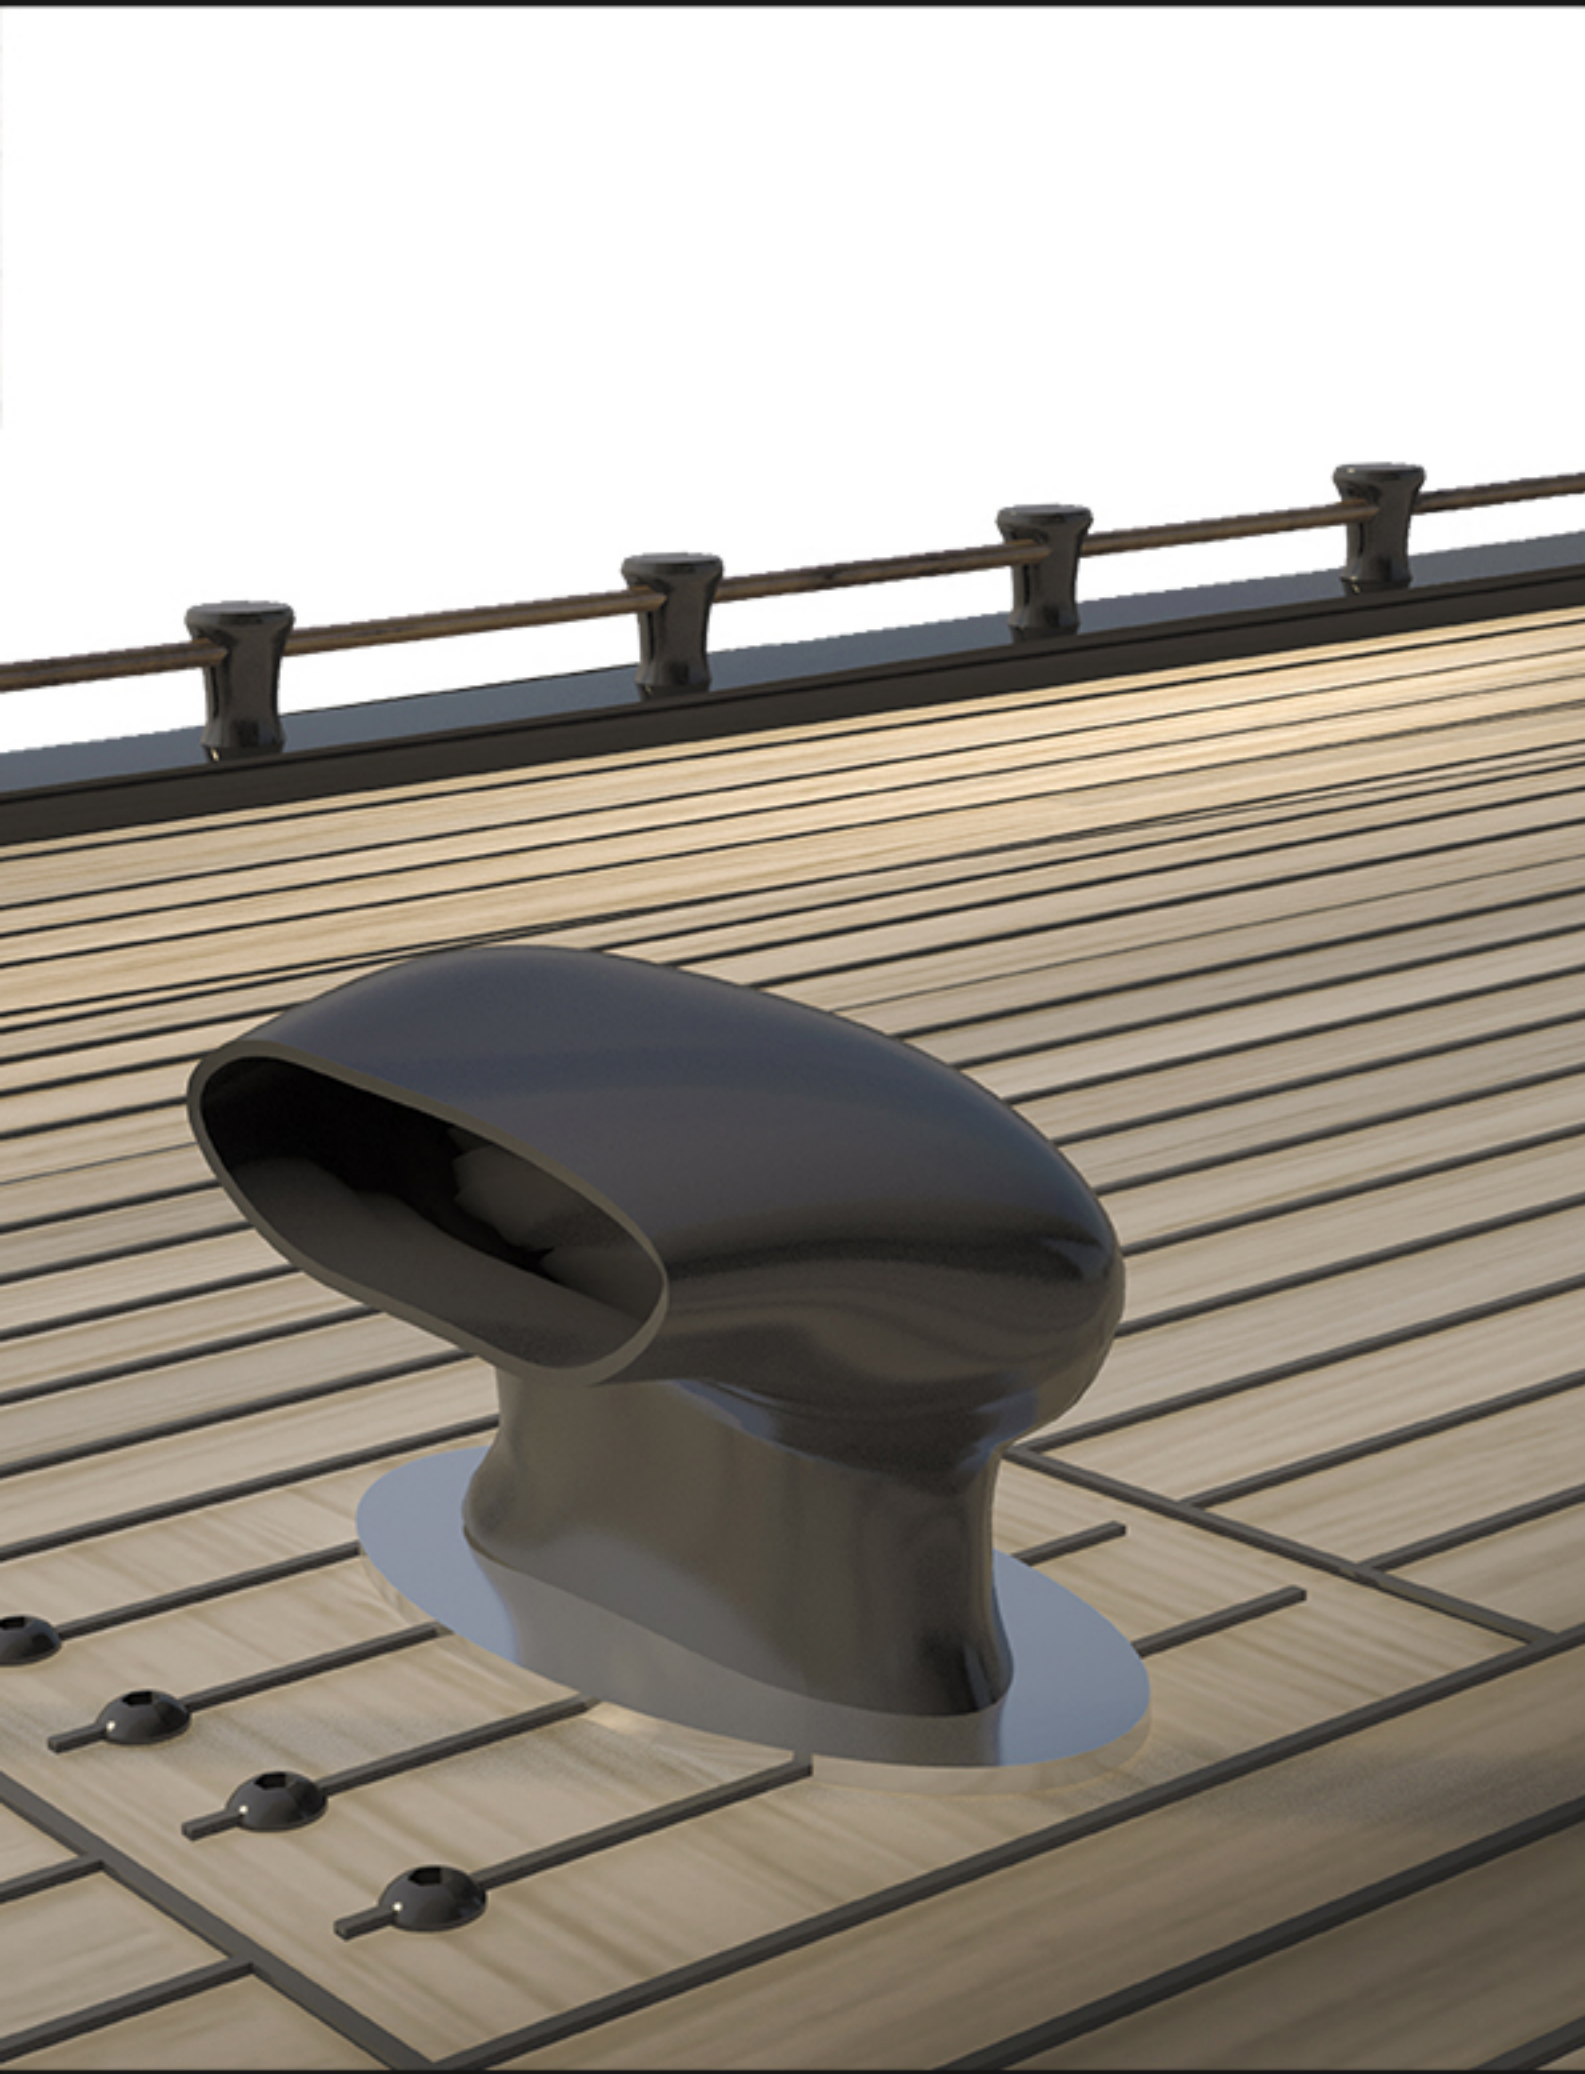


DETTAGLIO TIMONE DI COPERTA

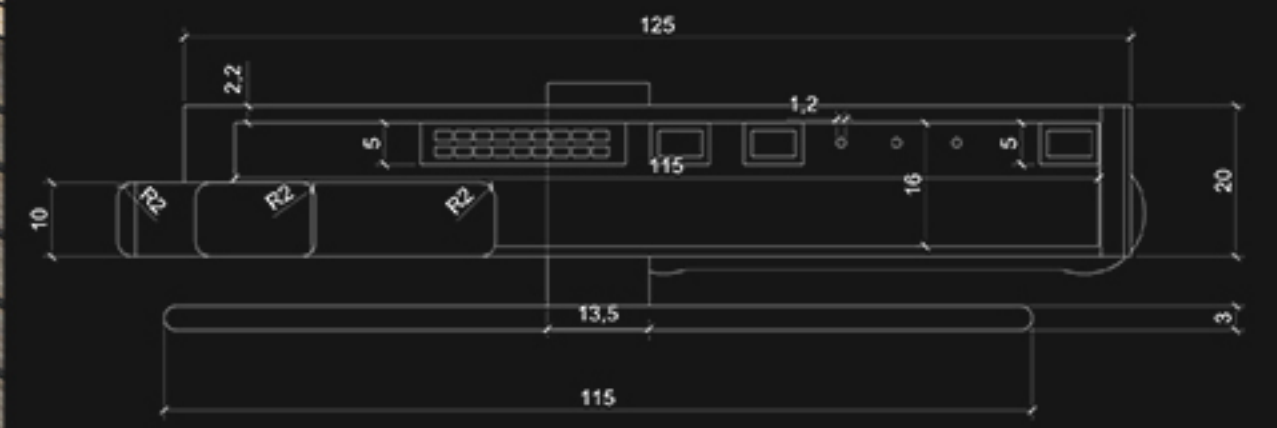

DETTAGLI MANICHE DI VENTO E ZONA NOTTE

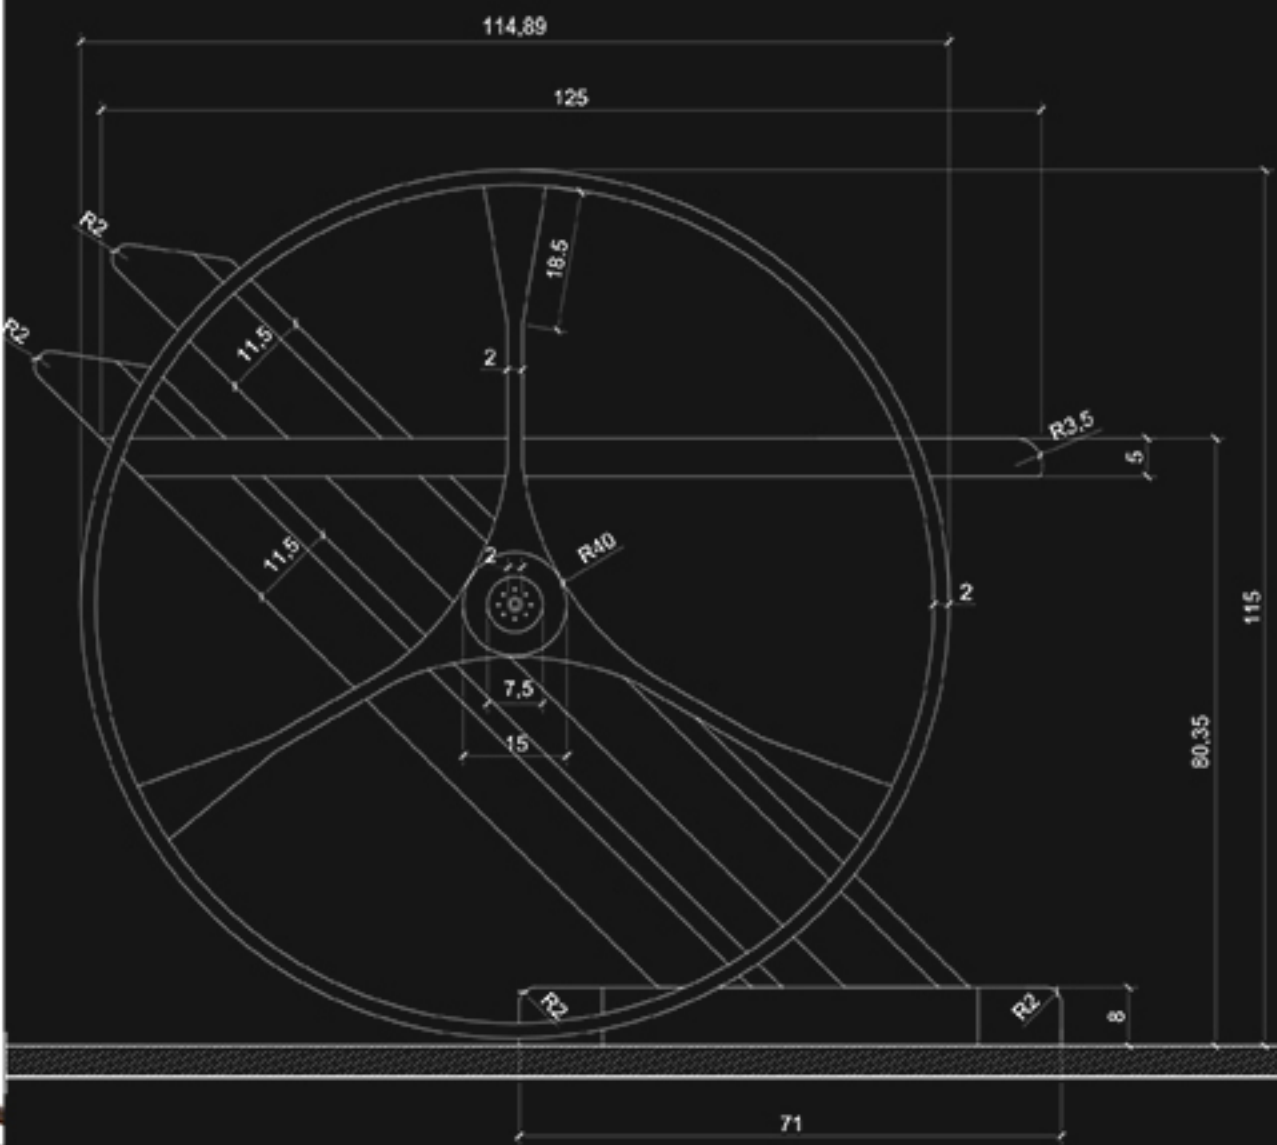