

Piano terreno
Architettura di stile di dominante generale in Rocca.




GIALLI E ROSSI PIEMMARINI - Piano piano terra 1500


Pianta del Piano Superiore



GIALLI E ROSSI PIEMMARINI - Piano piano primo 1500

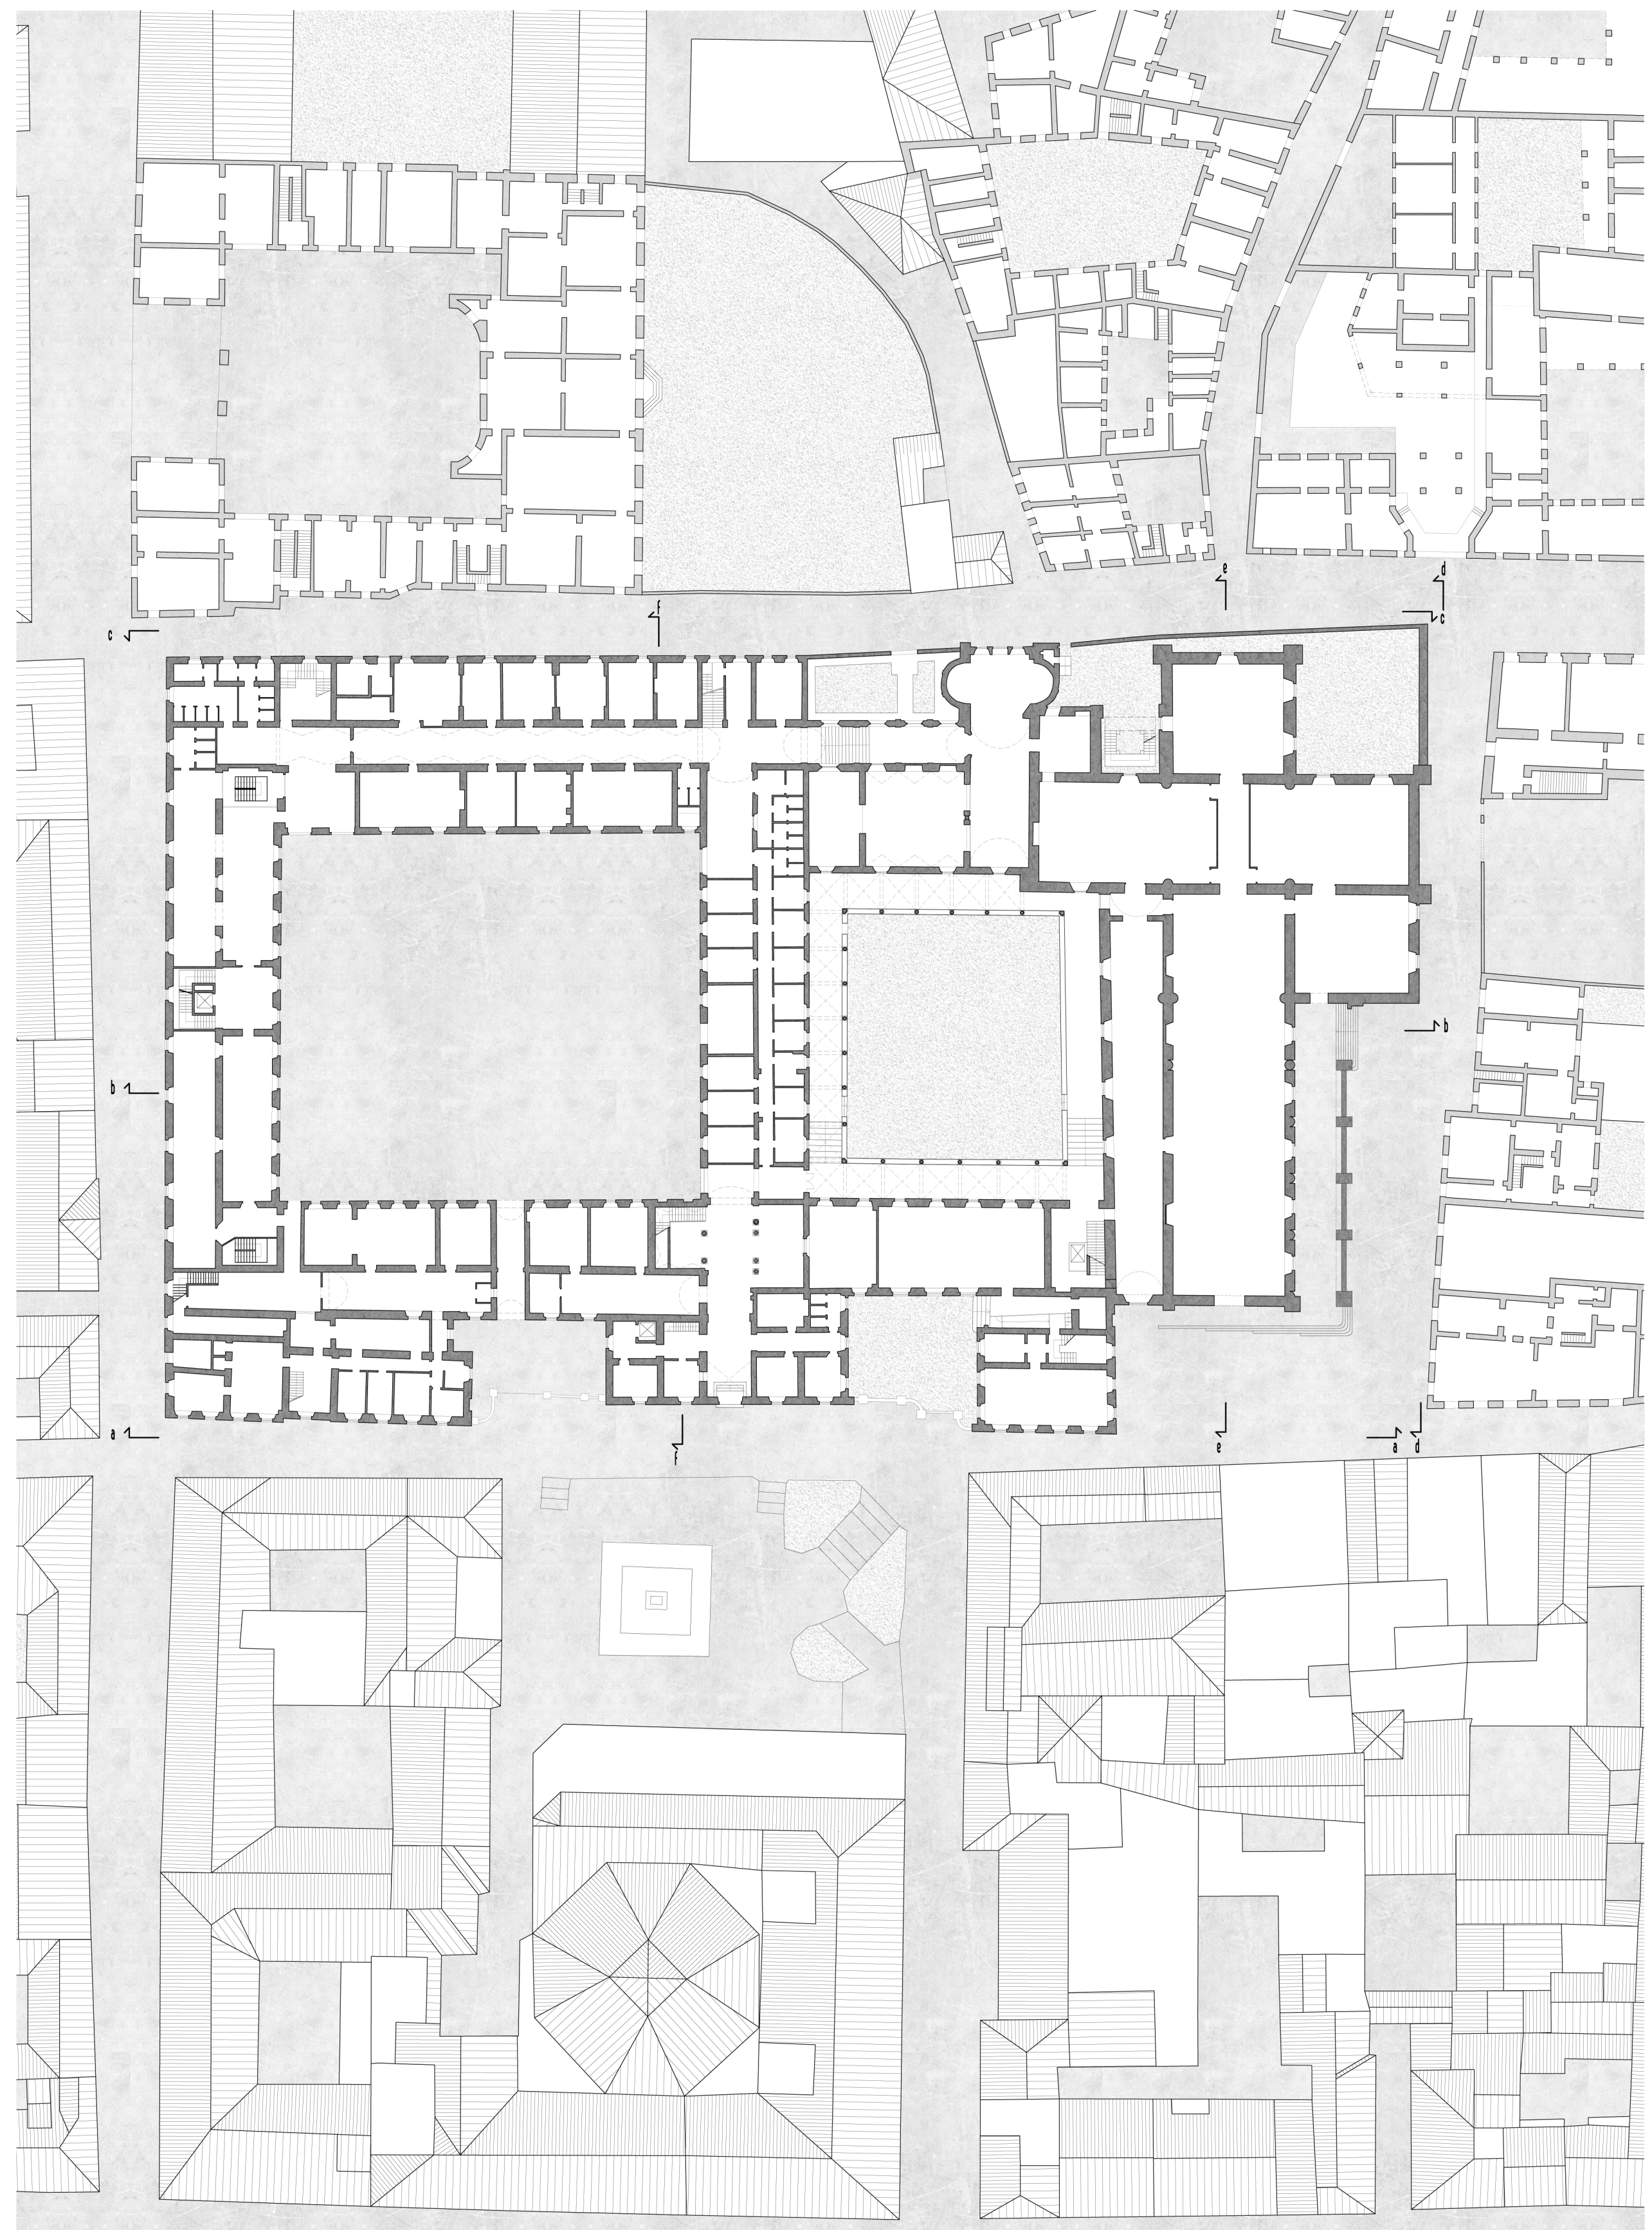

STATO DI FATTO - Piano piano terra 1500

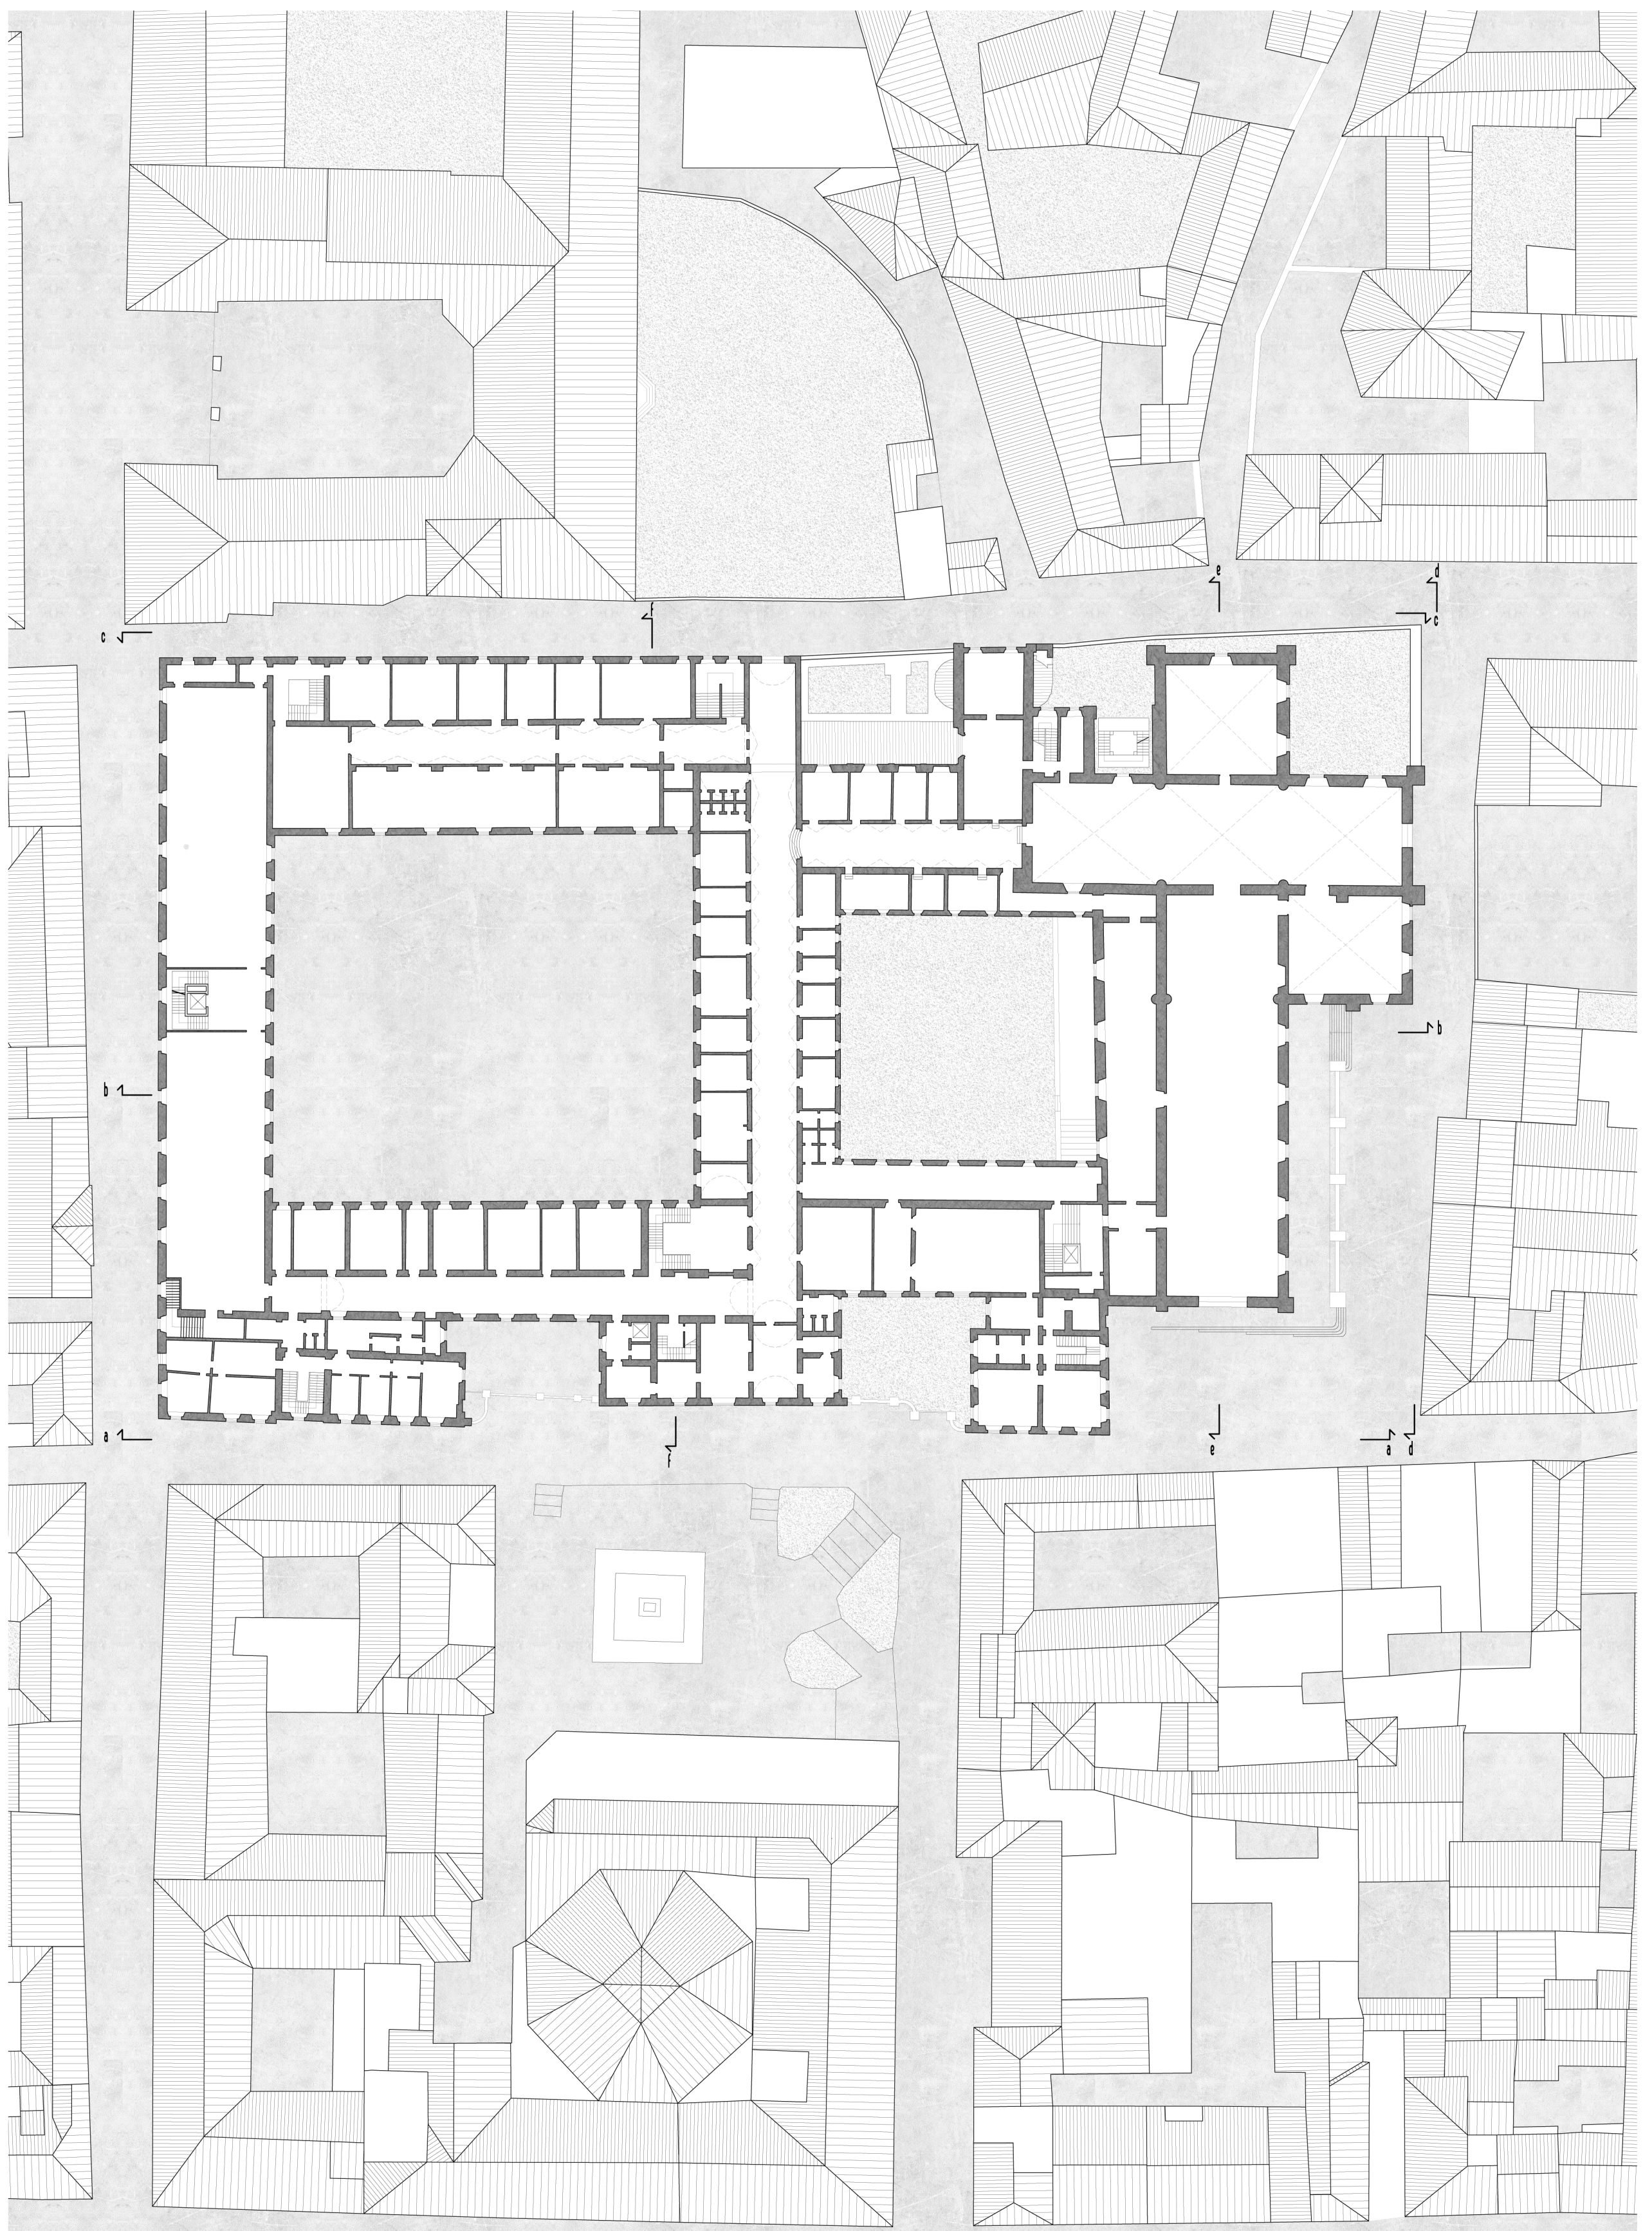

STATO DI FATTO - Piano piano primo 1500