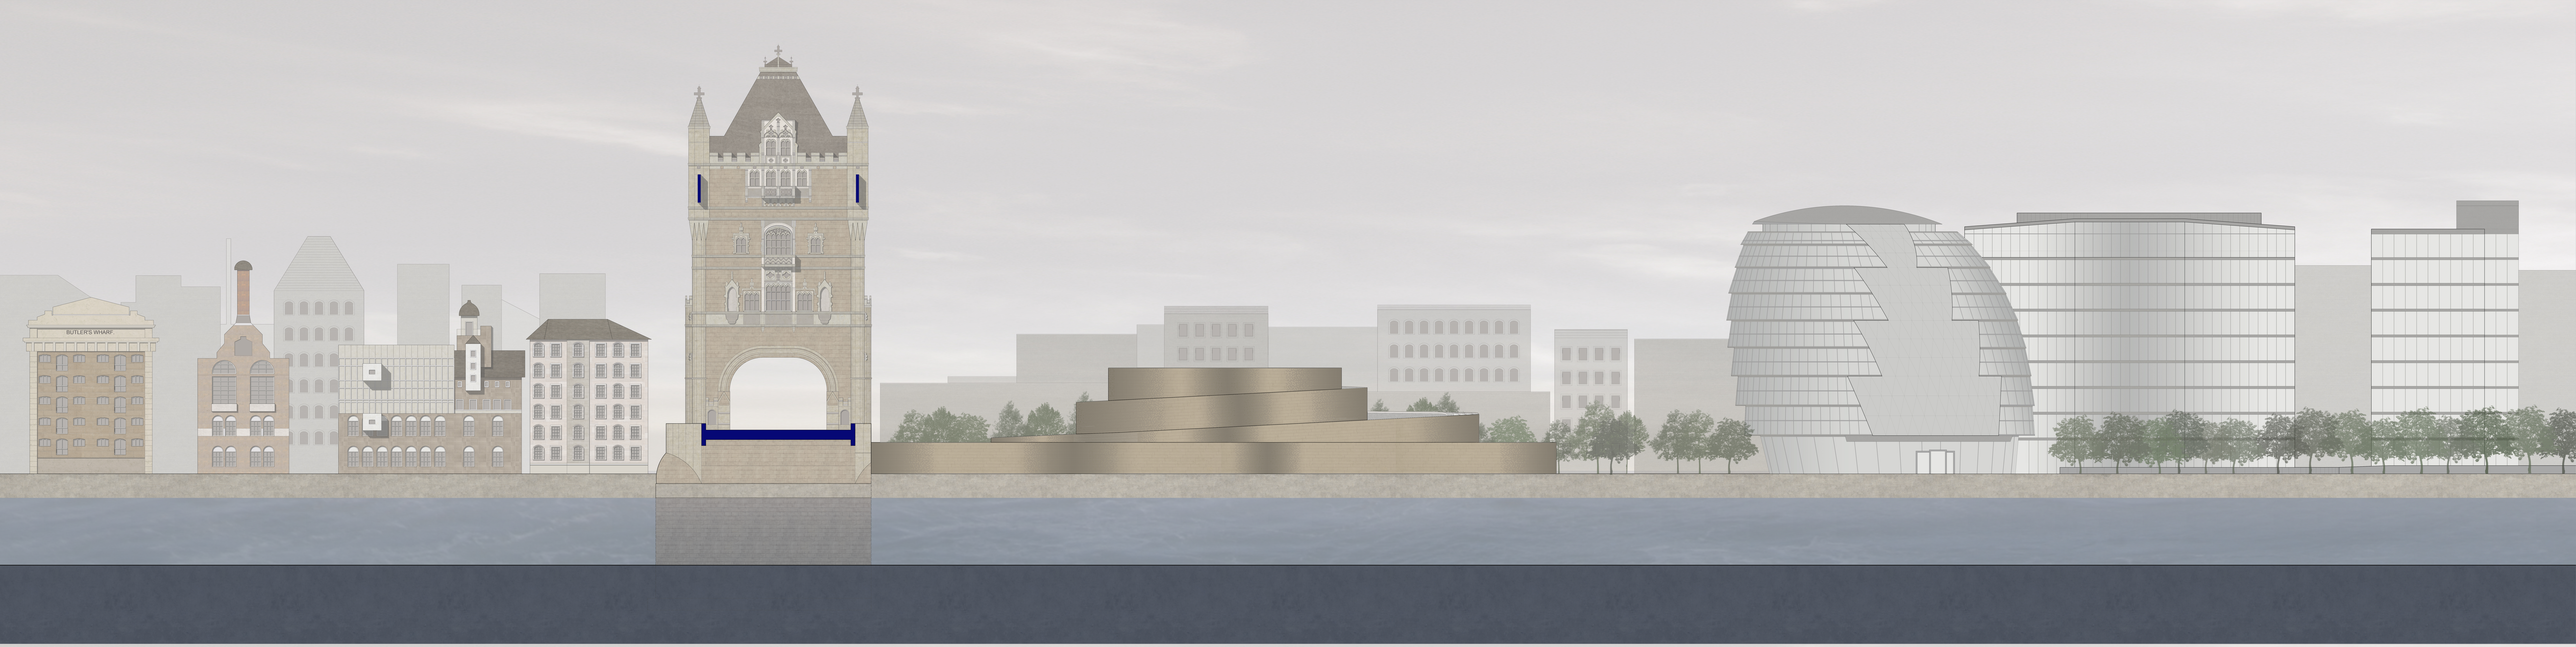

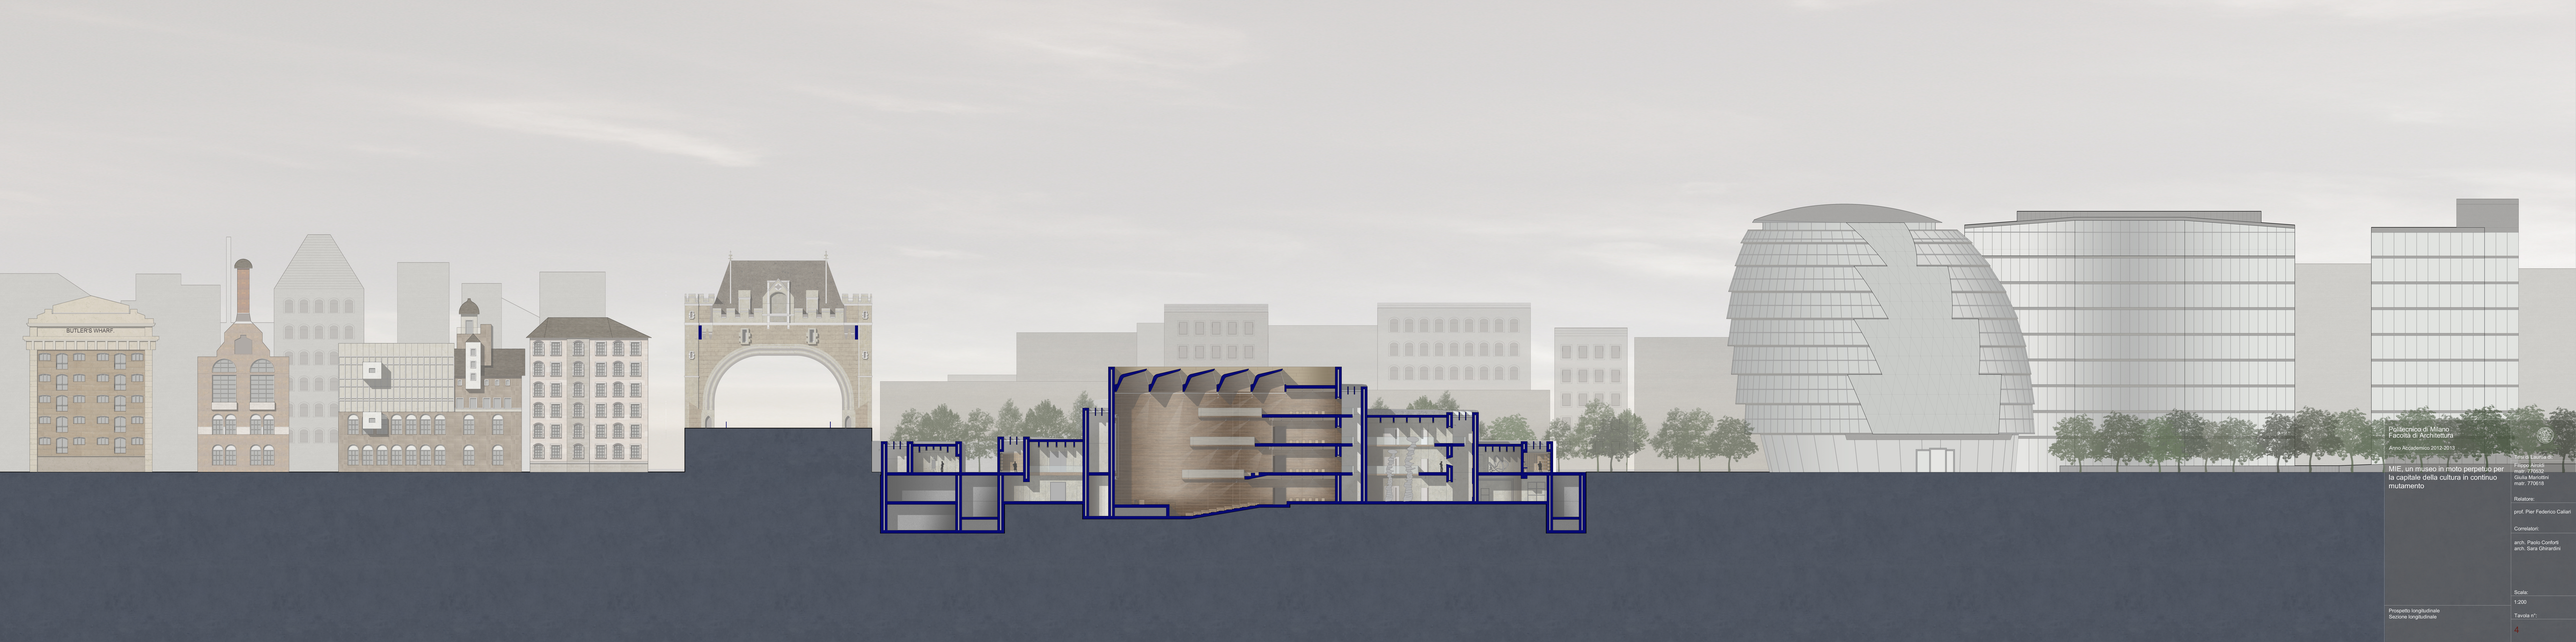

Politecnico di Milano
Facoltà di Architettura

Anno Accademico 2012-2013

MIE, un museo in moto perpetuo per la capitale della cultura in continuo mutamento

Filippo Lanza
Filippo Amati
matr. 776002
Giulia Marcotini
matr. 770618

Relatore:

prof. Pier Federico Caliari

Correlatori:

arch. Paolo Cordoni
arch. Sara Girardini

Scala:
1:200

Prospetto longitudinale
Sezione longitudinale

Tavola n°:
4