RENDER 04
Operazione di attracco (modalità elicottero)

RENDER 05
In navigazione

RENDER 06
Recupero del tender

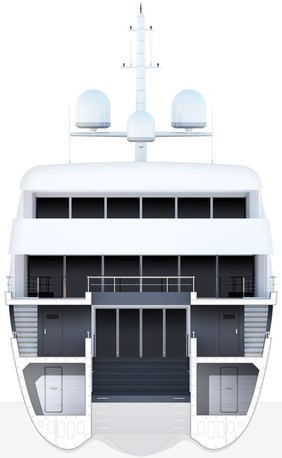

Sezione di poppa

Bridge deck
Upper deck
Main deck
Lower deck

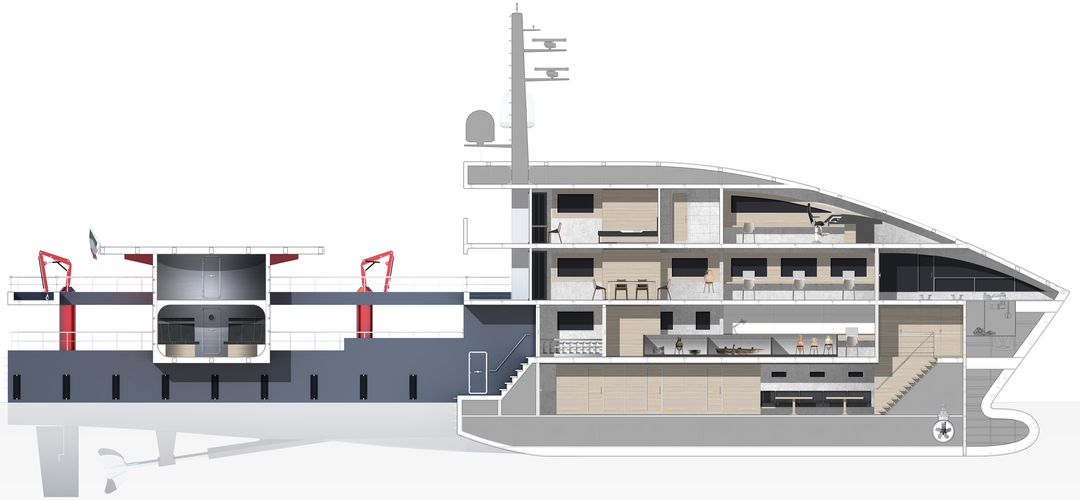

Sezione longitudinale

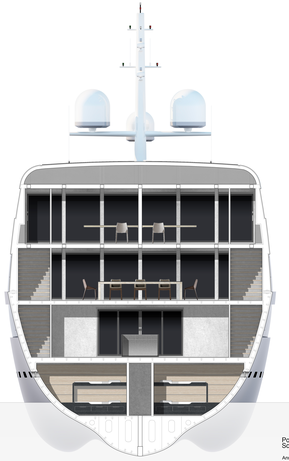

Sezione maestra

CNR, linea di galleggiamento

Politecnico di Milano
Scuola di Architettura e Società

Anno Accademico 2012-2013

Progetto di un'imbarcazione per il recupero e la salvaguardia dell'archeologia sommersa

Tesi di Laurea di:
Lisa Lui
matr. 766977

Relatore:
prof. Pier Federico Caliari

Correlatore:
arch. Paolo Confortì

Scala:
1:50

Tavola n°:
4

Sezione di poppa, sezione longitudinale, sezione maestra