



1 PLAZA ALMENARA | STATO DI FATTO



2

3

PLAZA ALMENARA | STATO DI PROGETTO


4

5

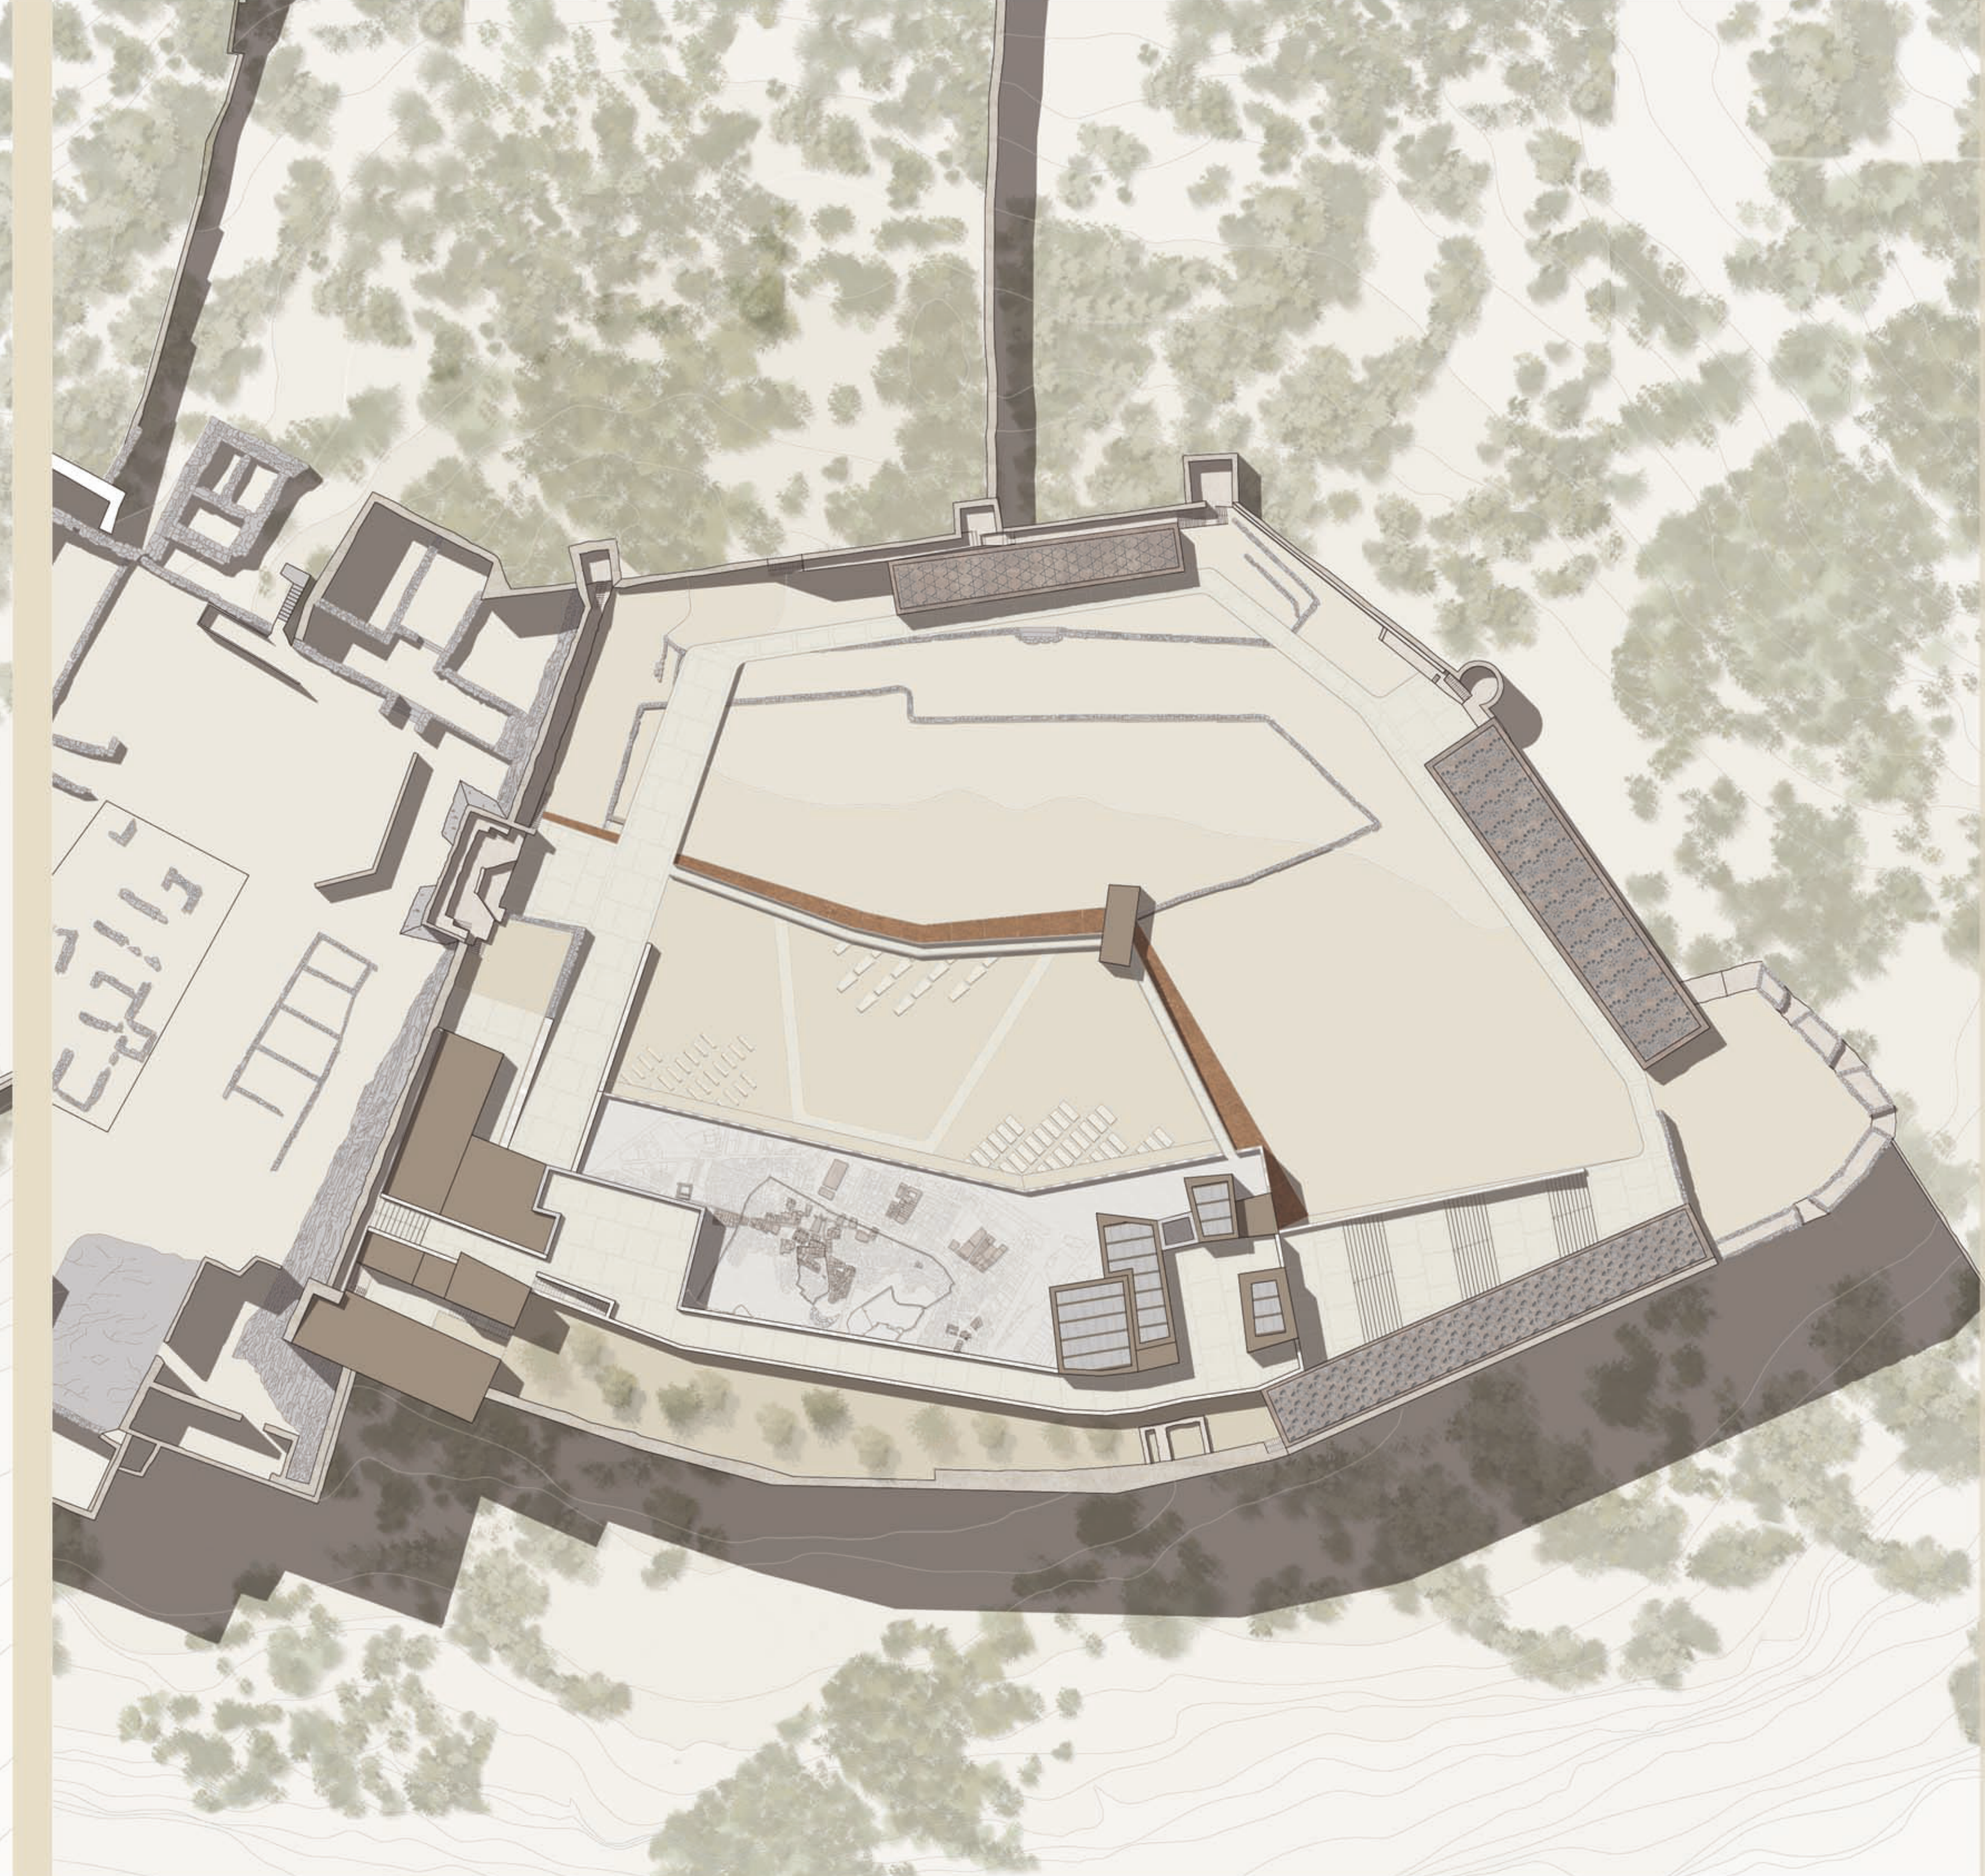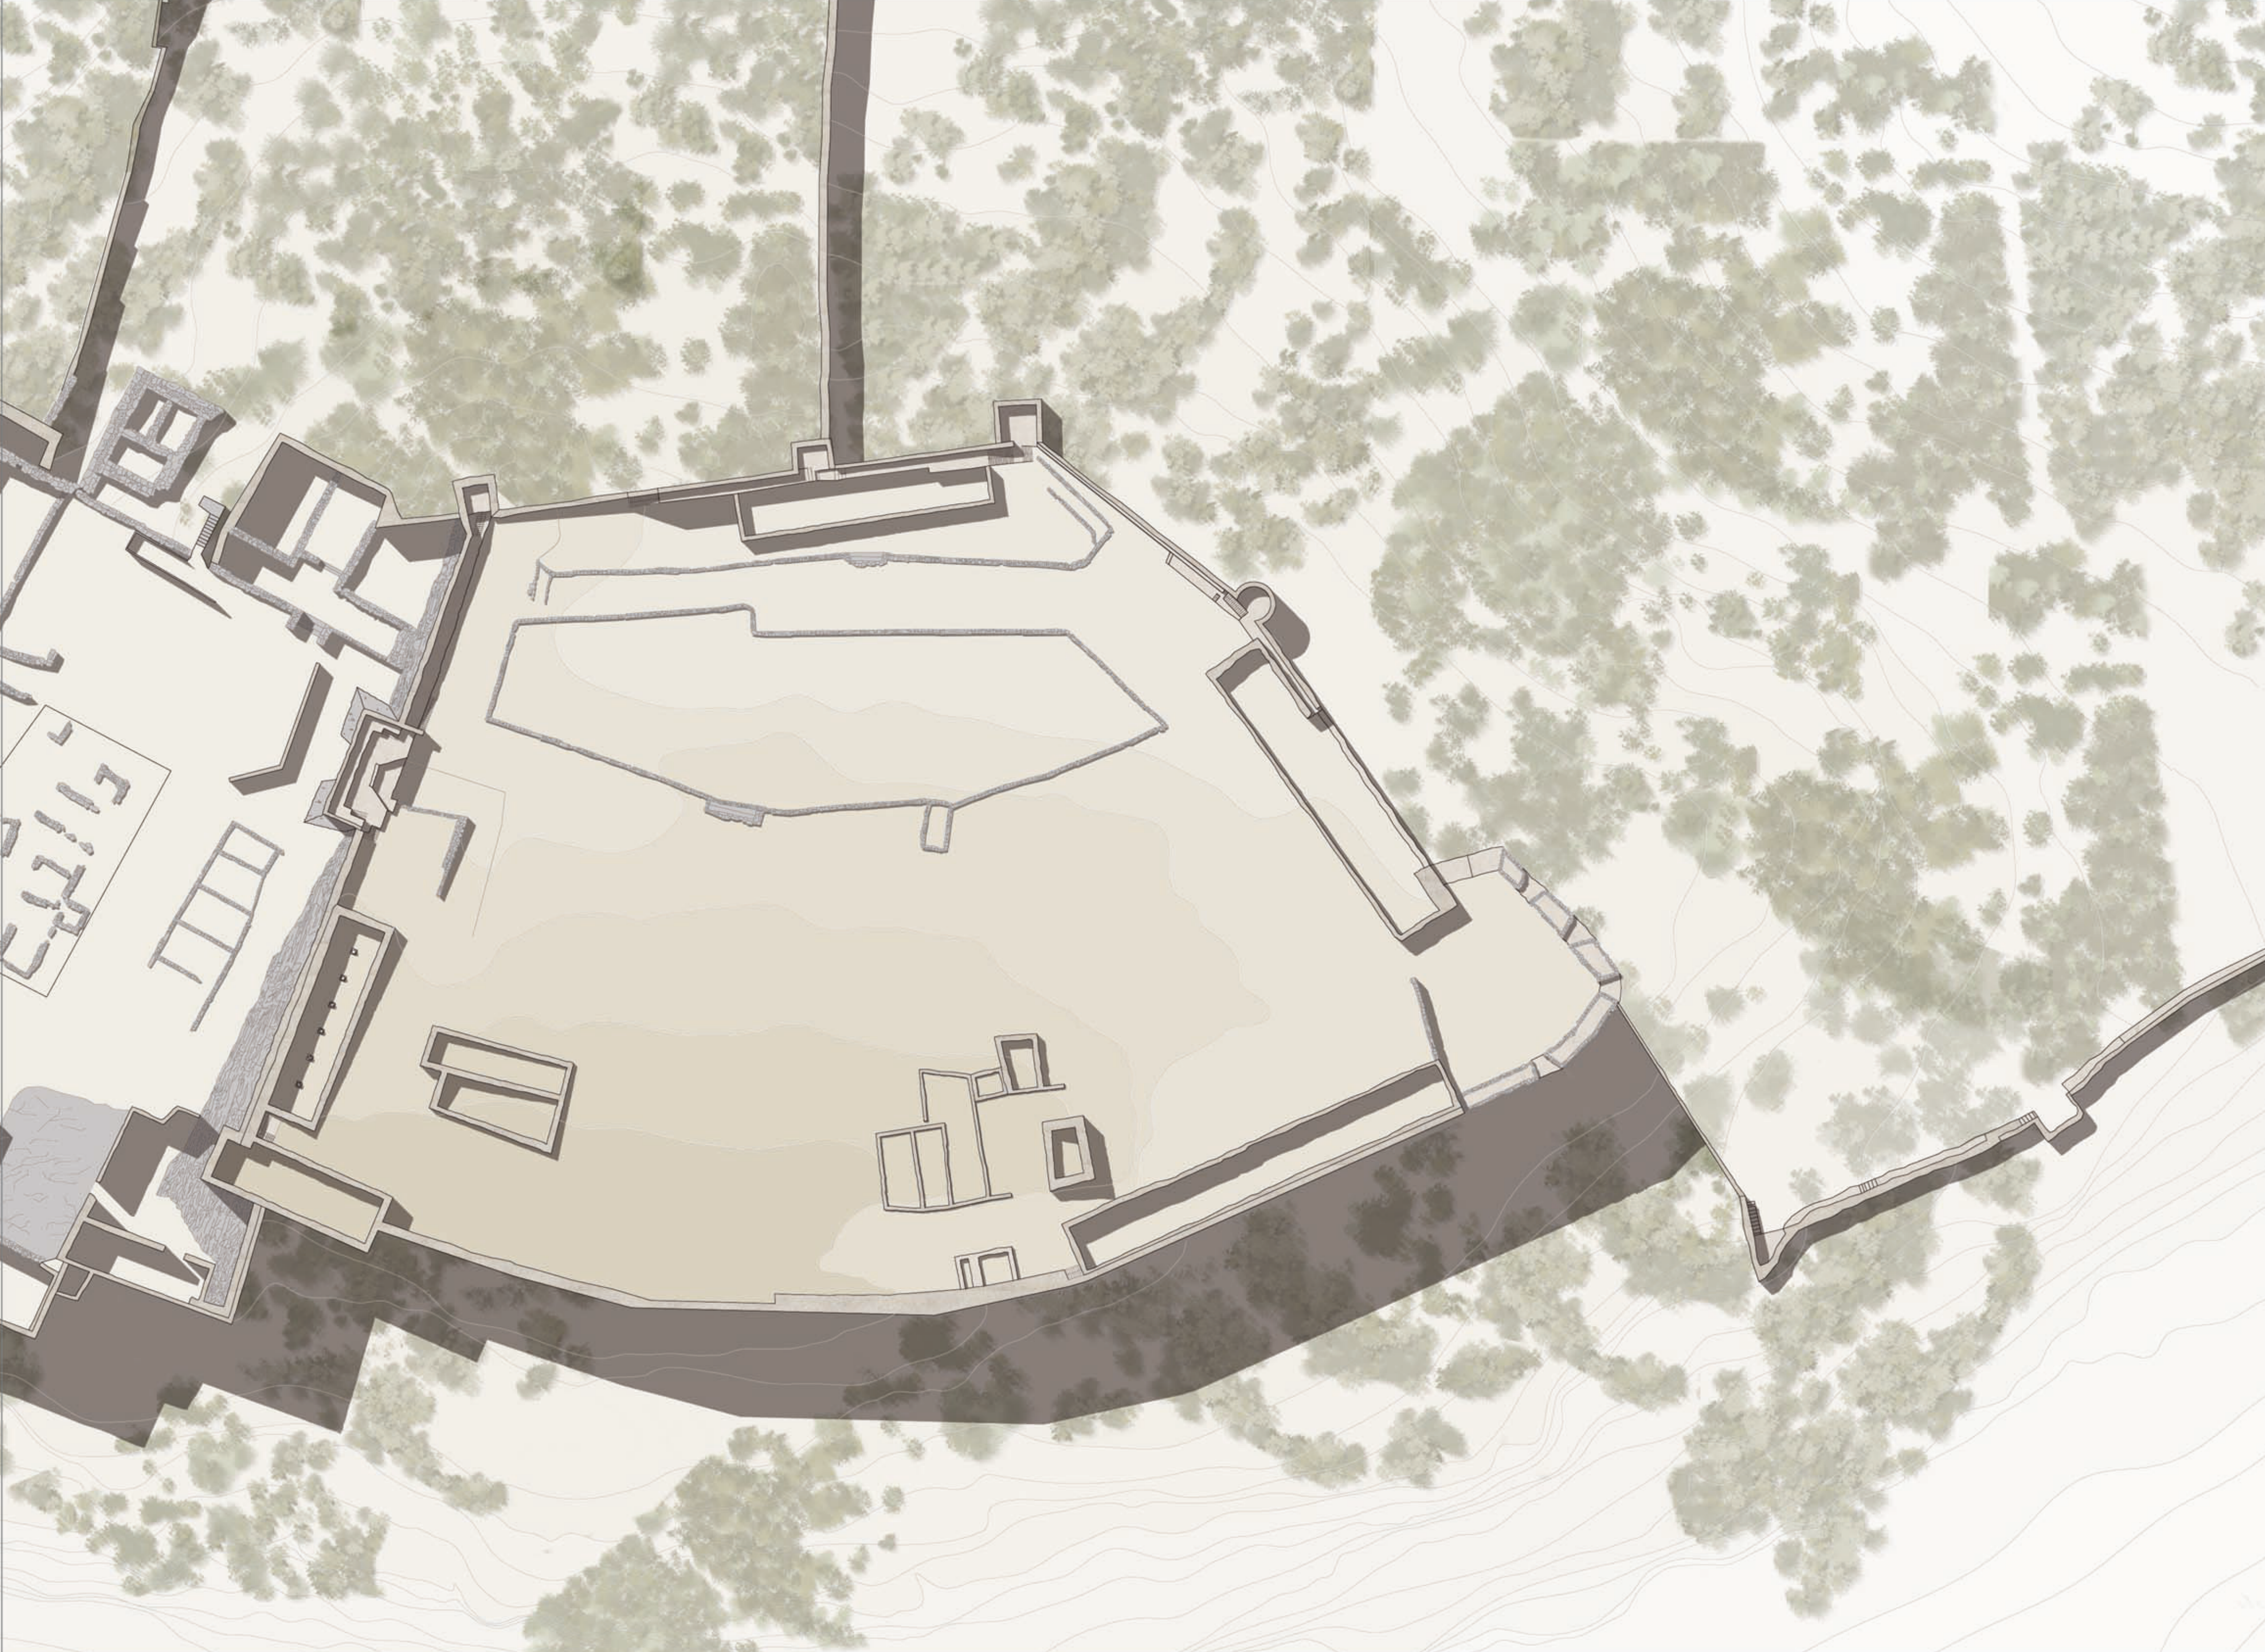


CONCEPT DI PROGETTO


0 10 20 30 40 50 m

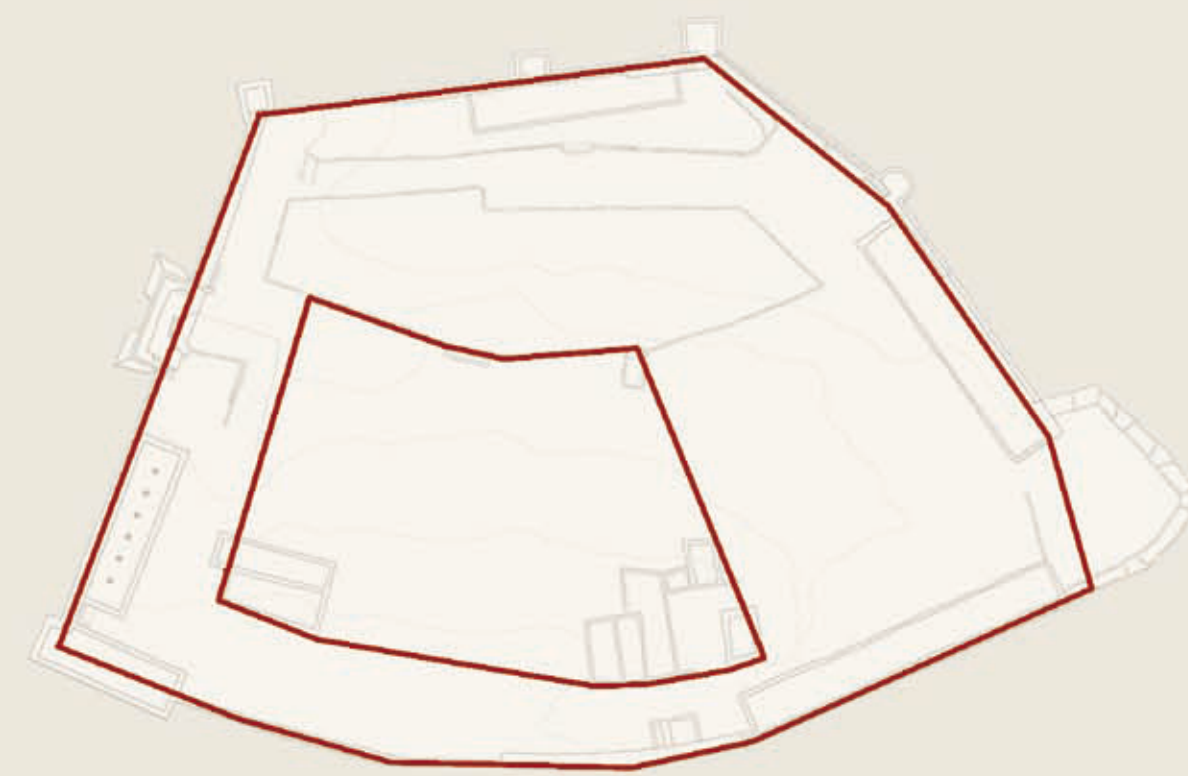


Recinto nel recinto

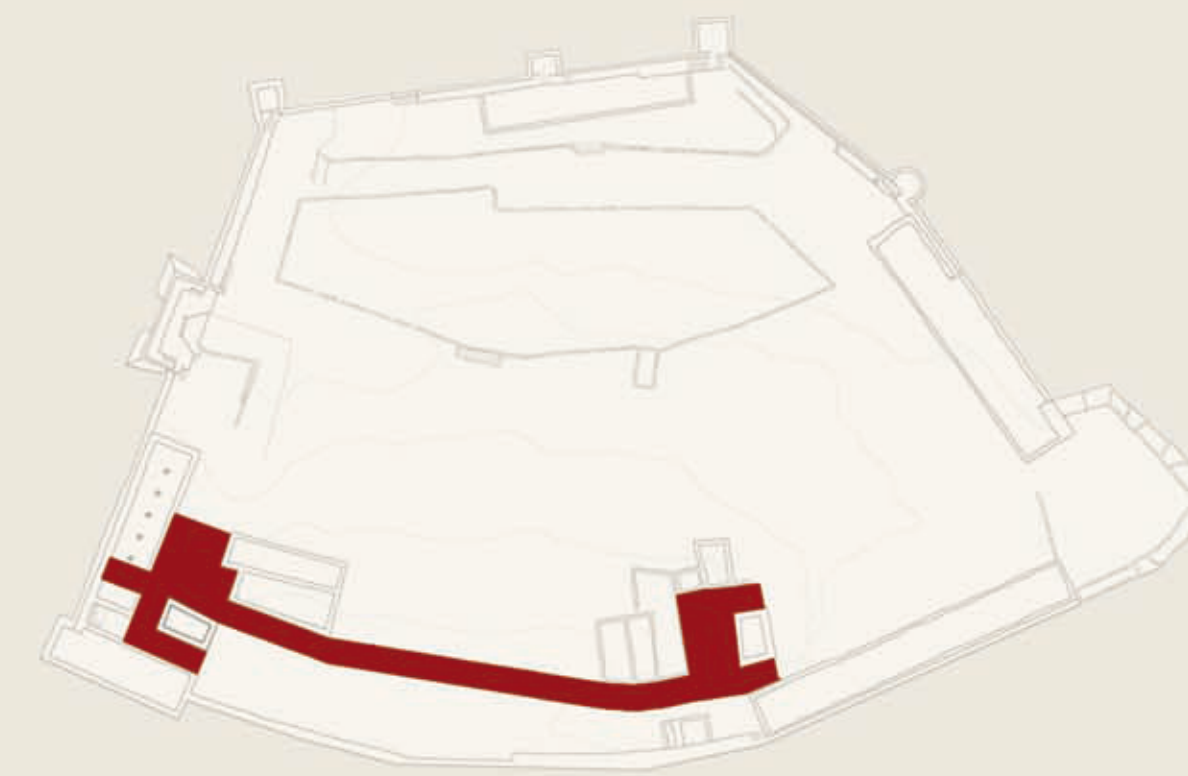


Connettore

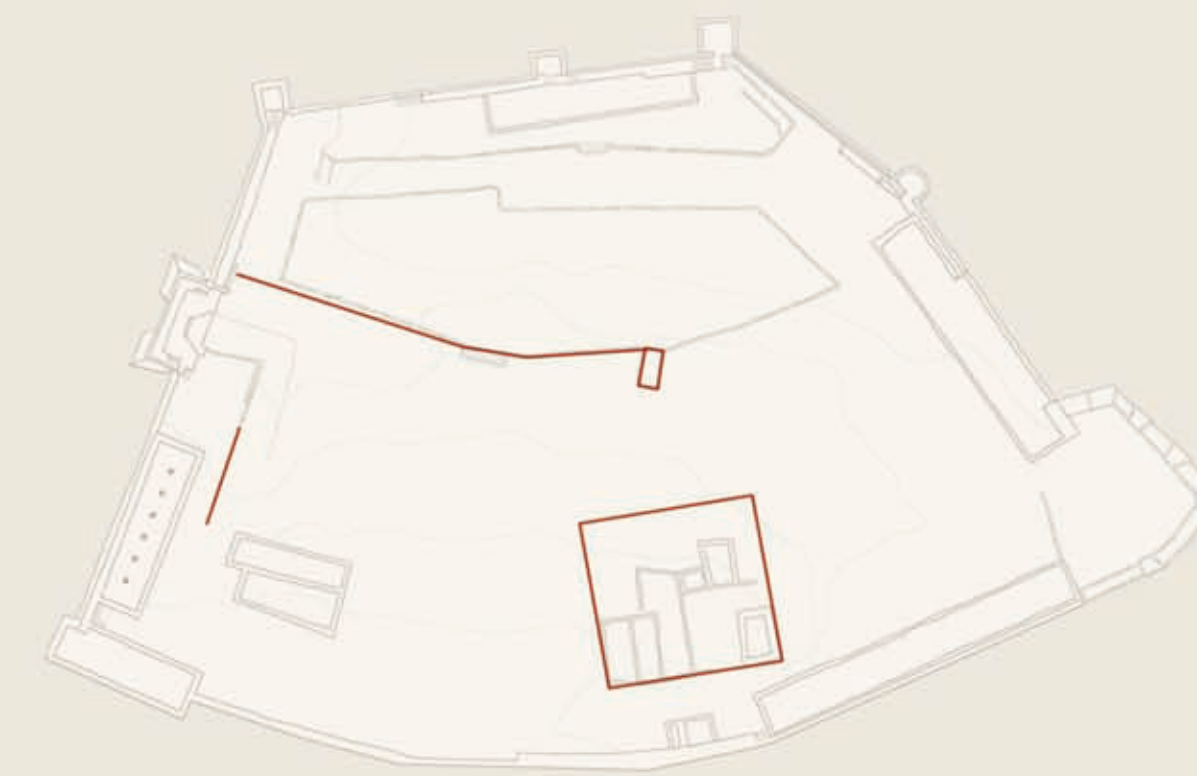

Geometrie e allineamenti

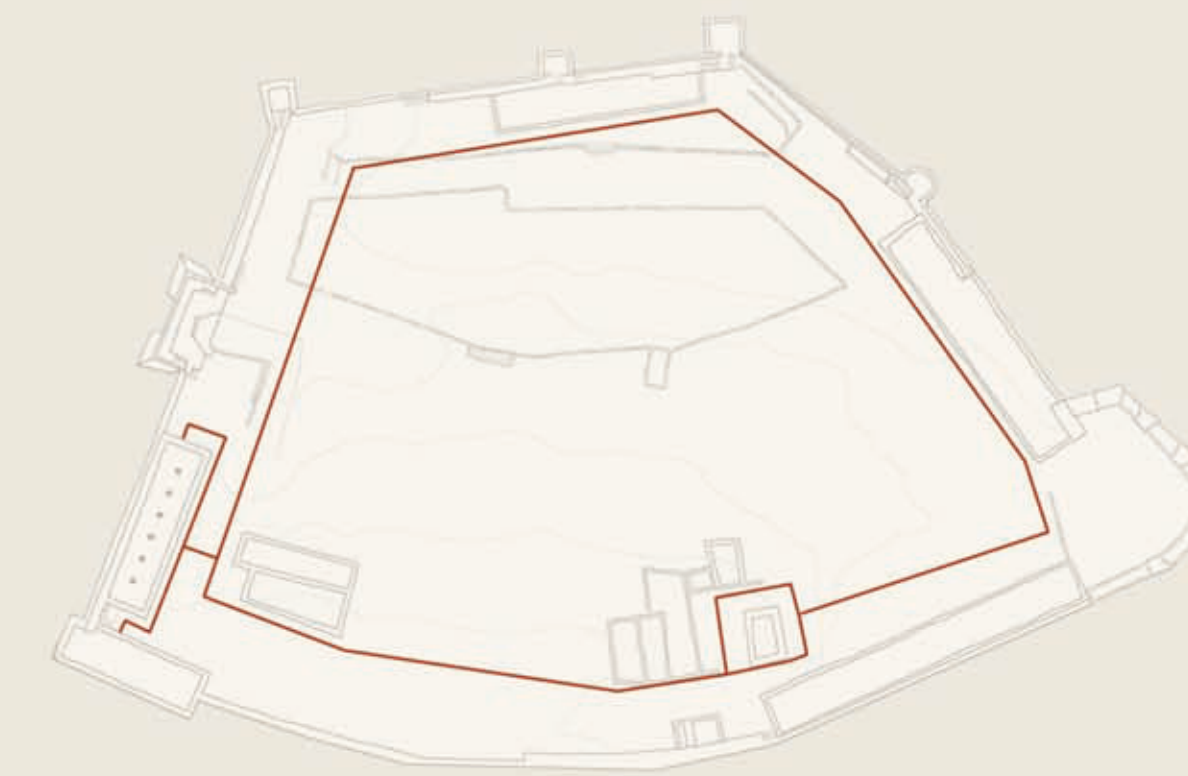

Percorsi

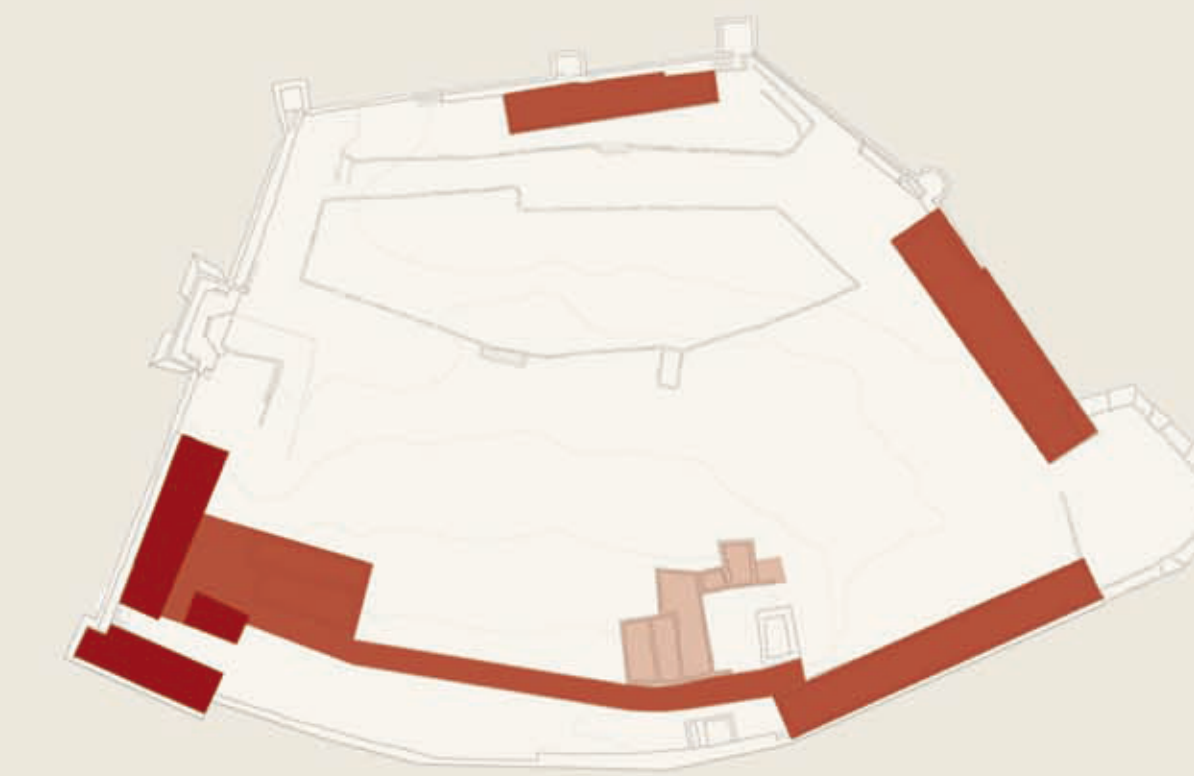

Funzioni

servizi  
spazio mostra permanente  
spazio mostra temporanea

Politecnico di Milano  
Facoltà di Architettura

Anno Accademico 2012-2013

Il settore orientale del Castello di Sagunto.  
CEMS: Progetto museologico e museografico  
per il "Centro de estudio Medieval de Sagunto"  
di Plaza Almenara



Inquadramento Plaza Almenara  
Stato di fatto | Stato di progetto



Tesi di Laurea di:  
Arianna Scotto

Relatore:  
prof. Pier Federico Calliari

Correlatori:  
dott.ssa archeologa  
Emilia Hernández Hervás

prof. Francesco Leoni  
arch. Sara Ghirardini  
arch. Raissa Renuzzi  
arch. Samuele Ossola

Tavola n°: