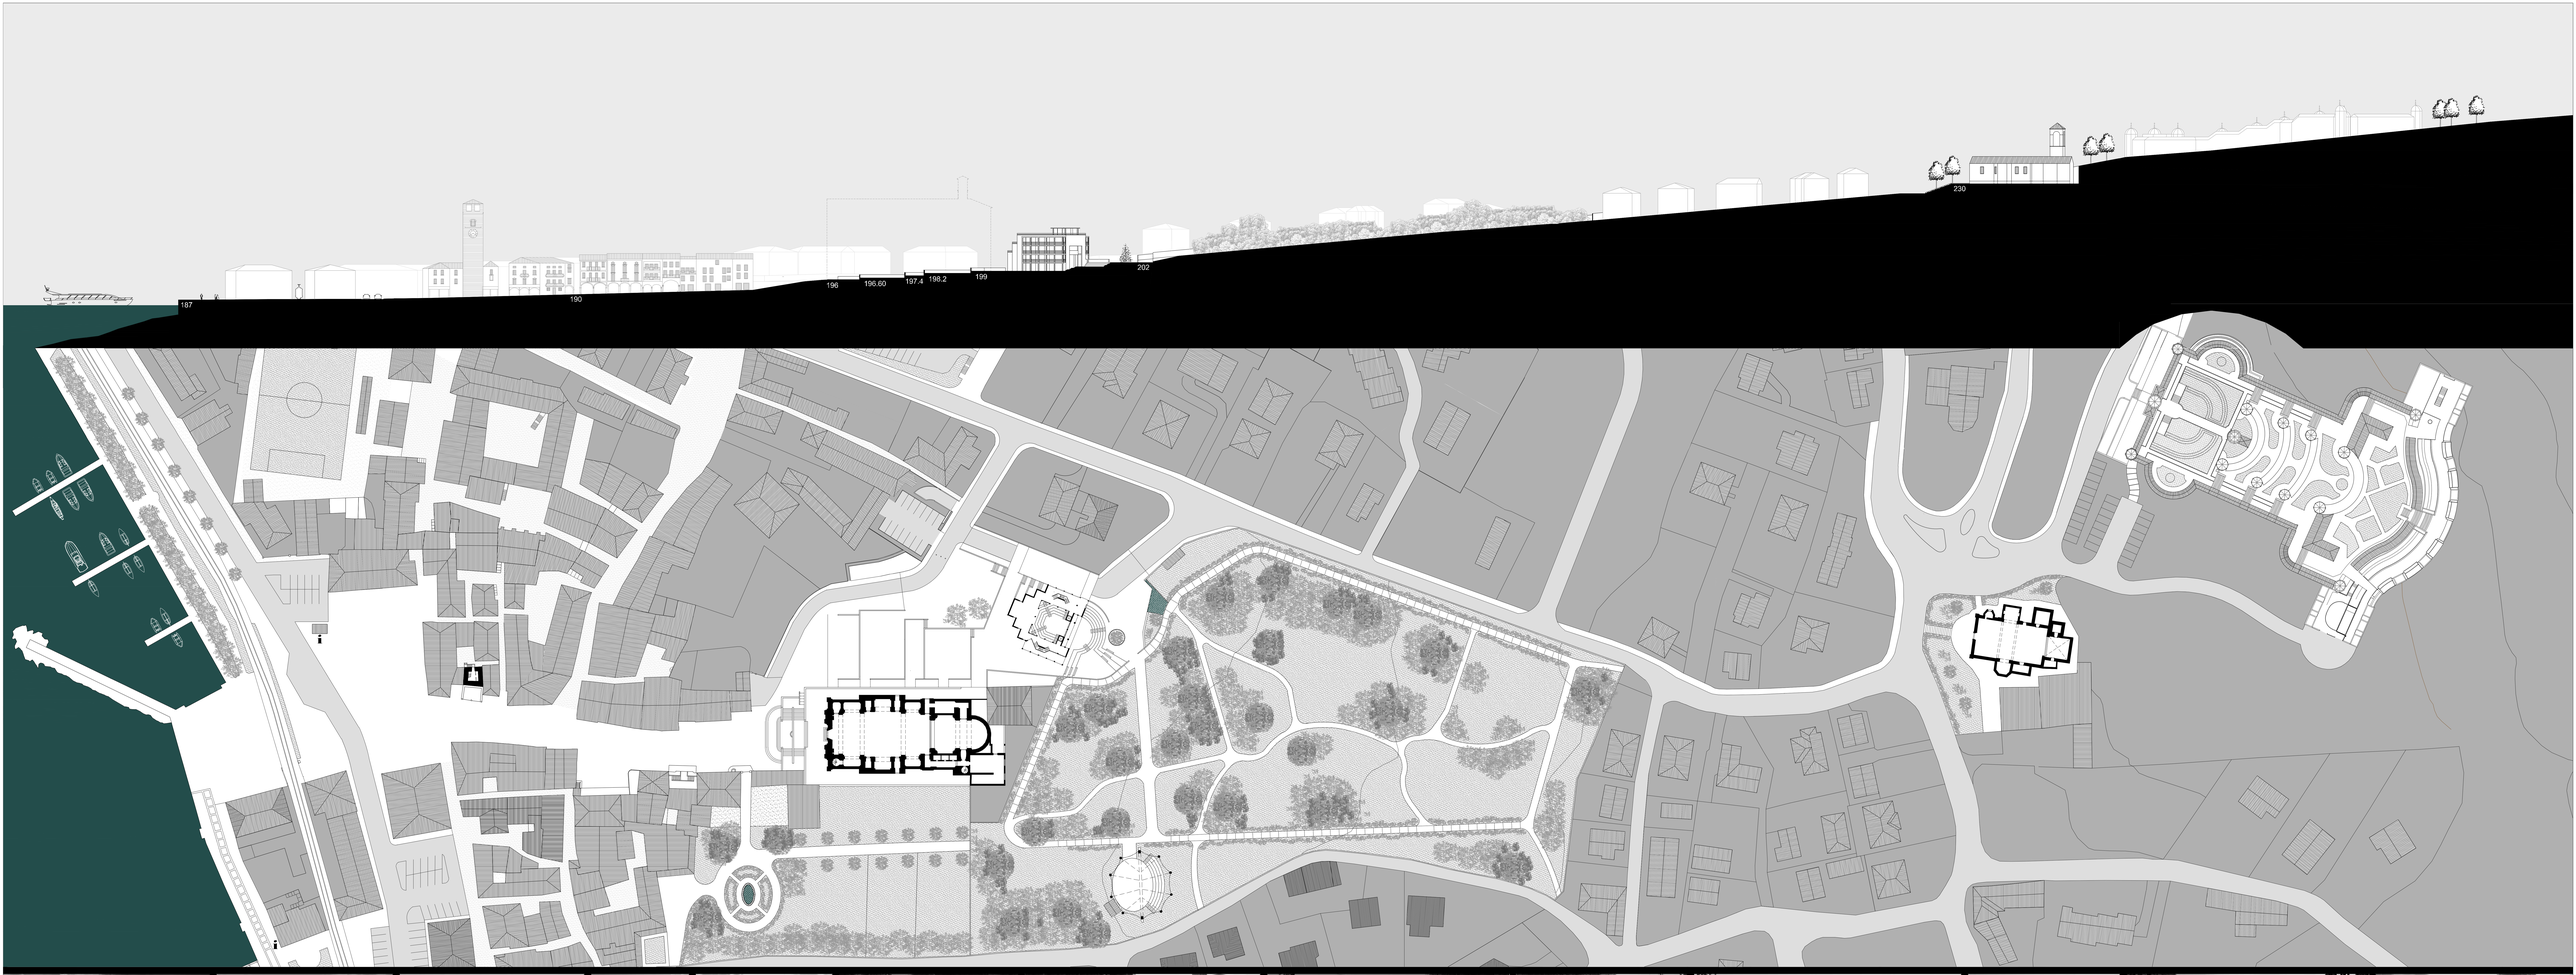

NODO E ASSE
Planimetria nuovo auditorium lungo l'asse storico

N

Studente: SIMONE CHIESA
matricola: 751349

Sezione Planimetria
scala 1:500