




Sezioni concettuali: composizione spazio aperto e percezione fiume
Scala 1:2000

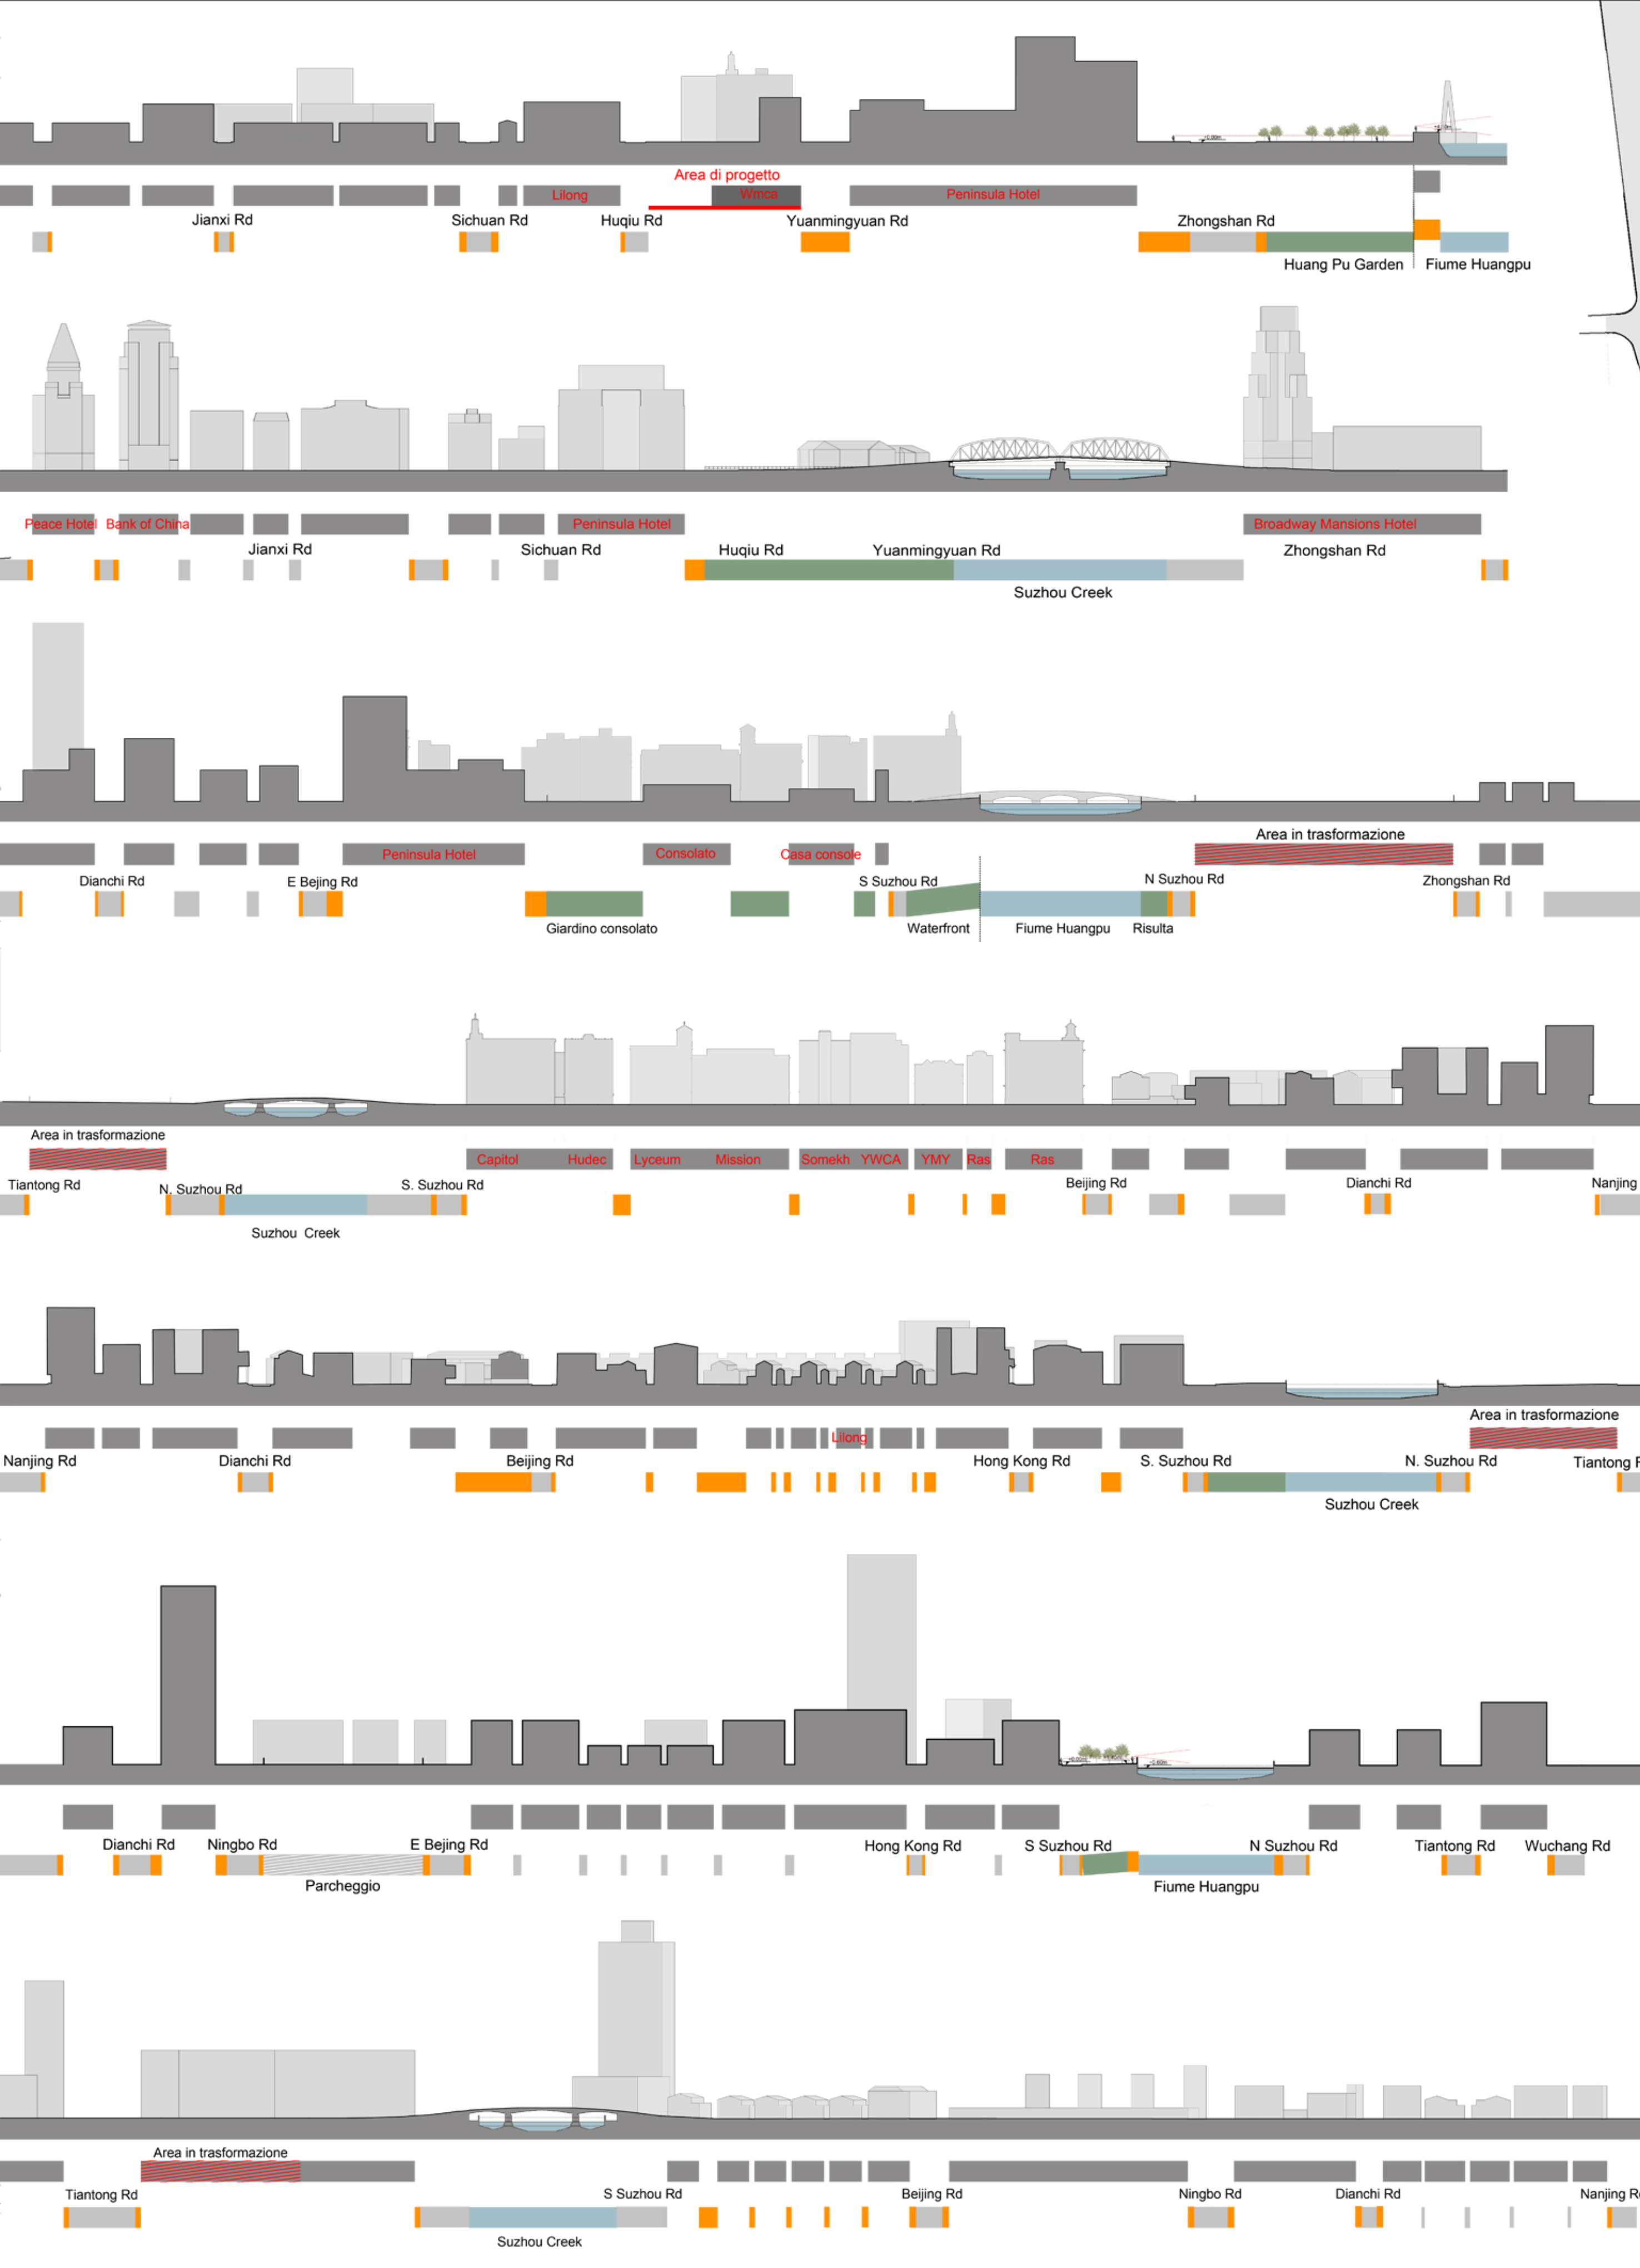

Individuazione qualitativa spazi aperti
Scala 1:5000

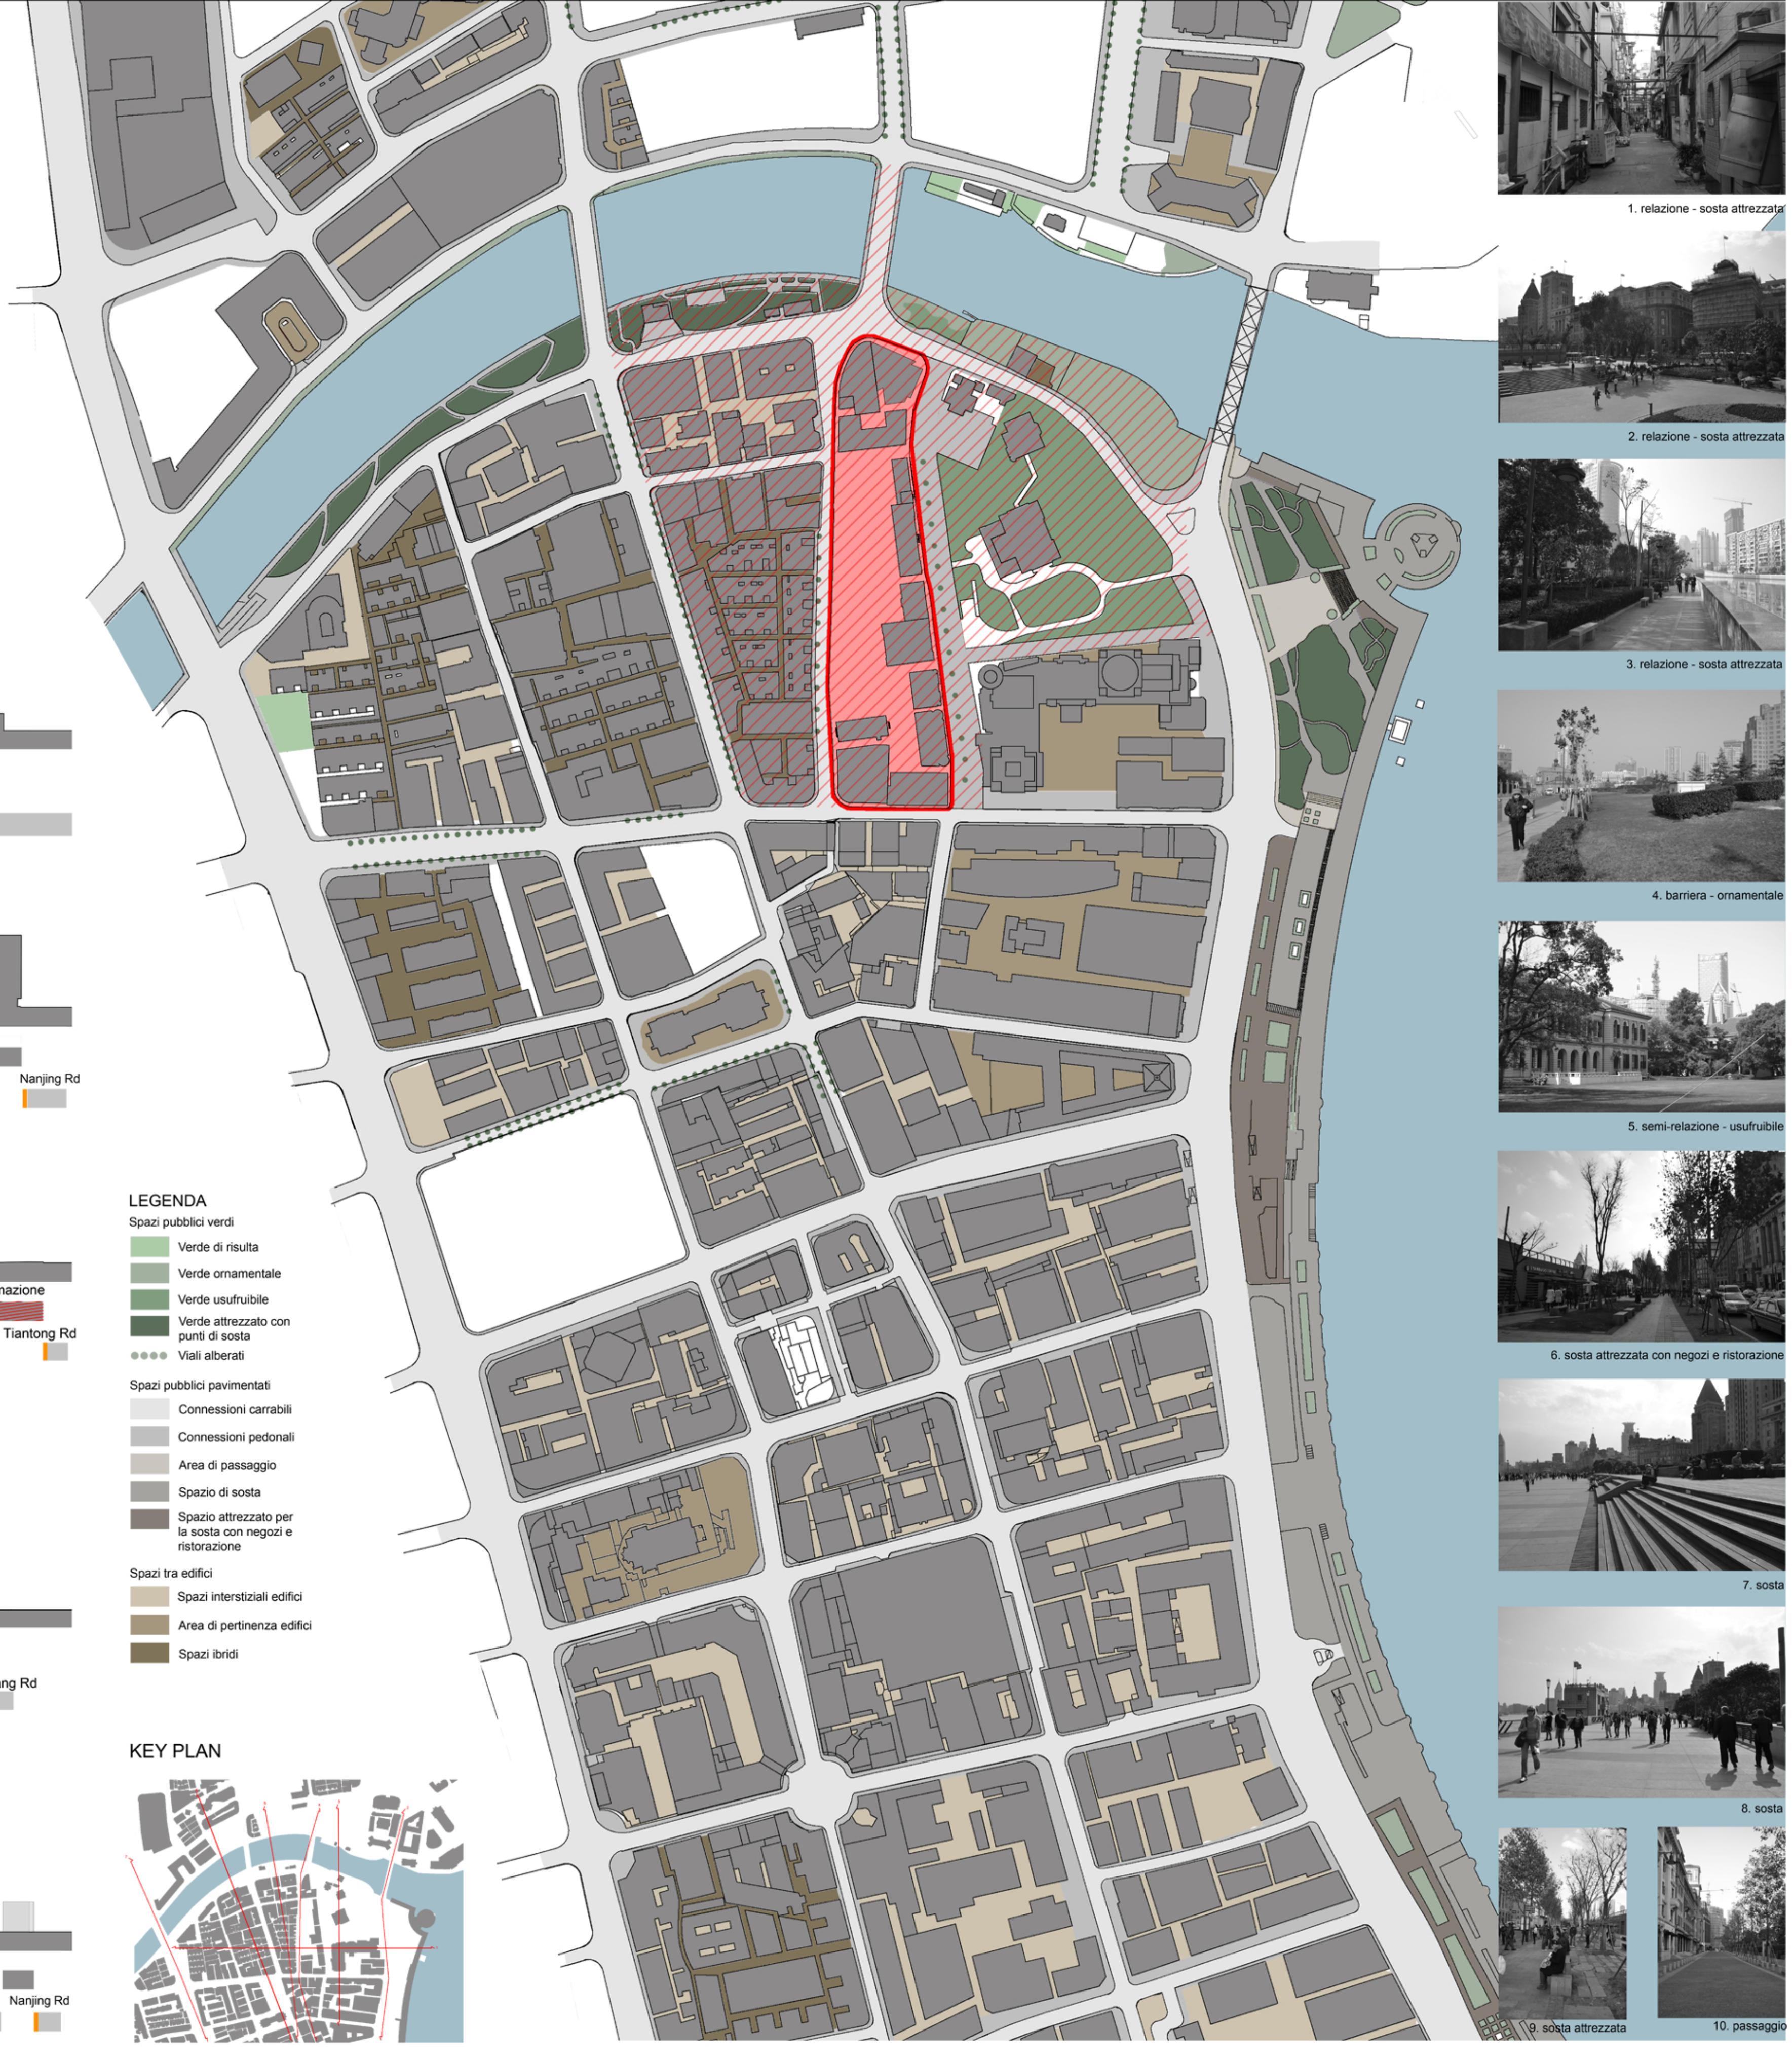


Spazi ibridi

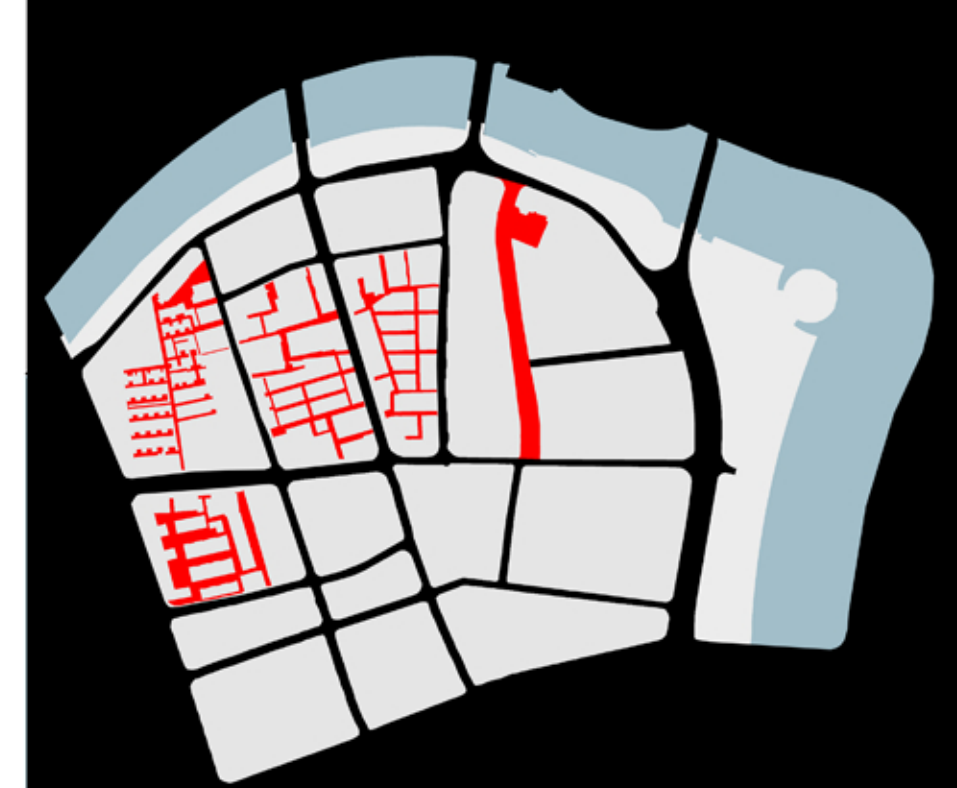


Verdi come spazi di relazione, semirelazione, non relazione




Spazi di relazione

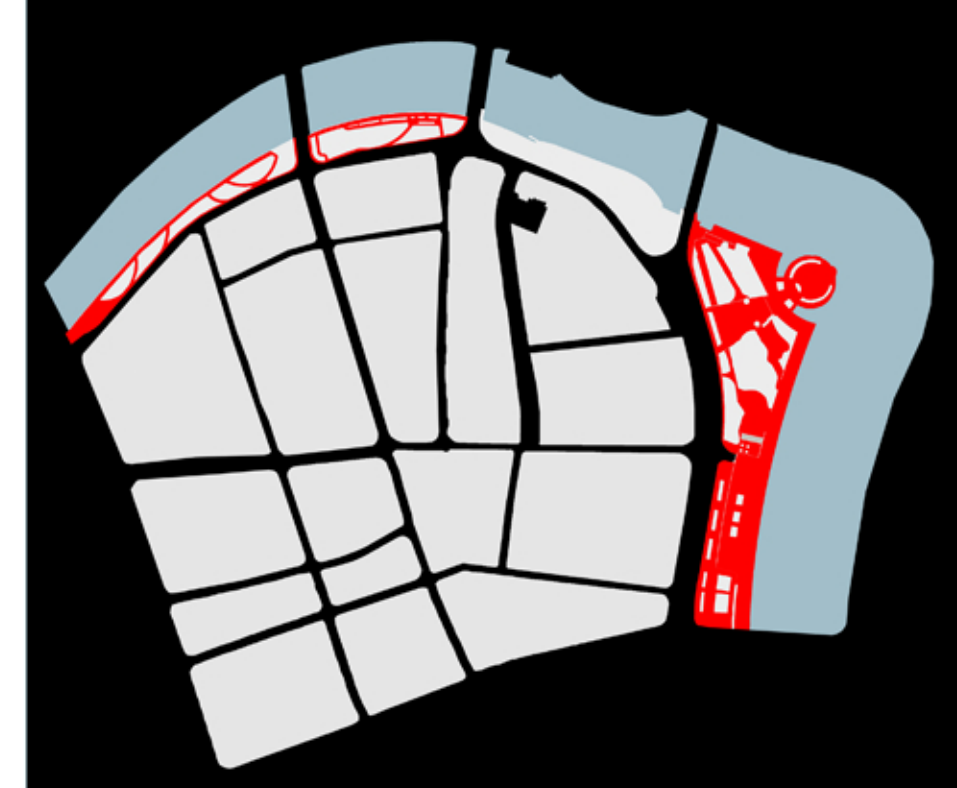


Rapporto visivo con i fiumi

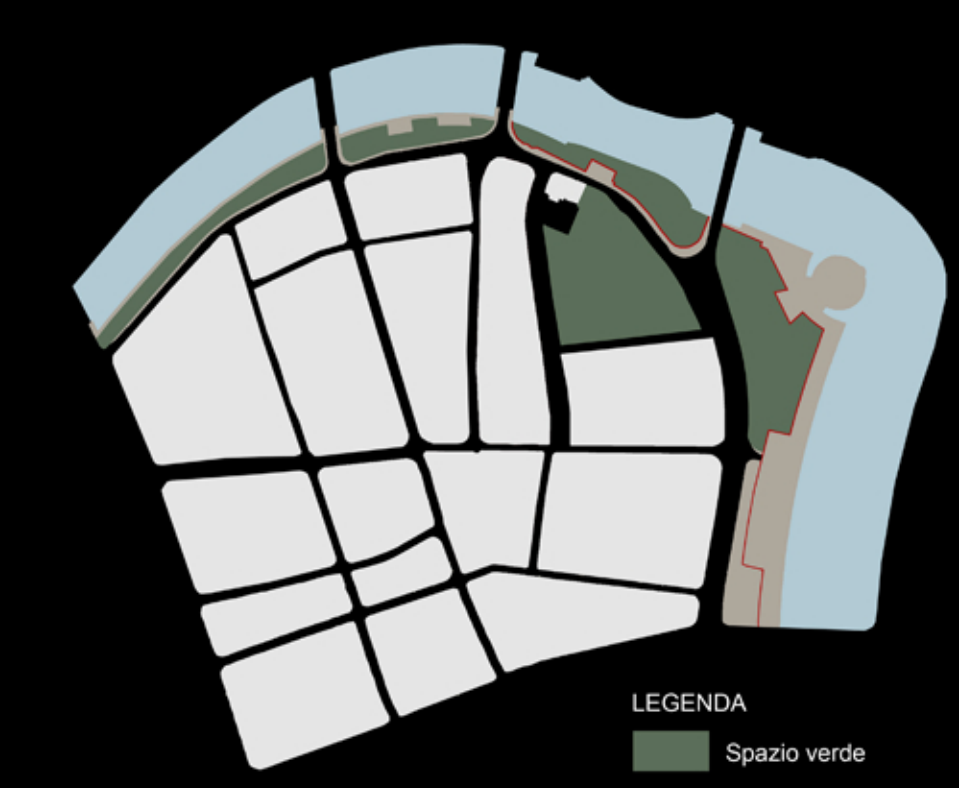


Permeabilità isolati

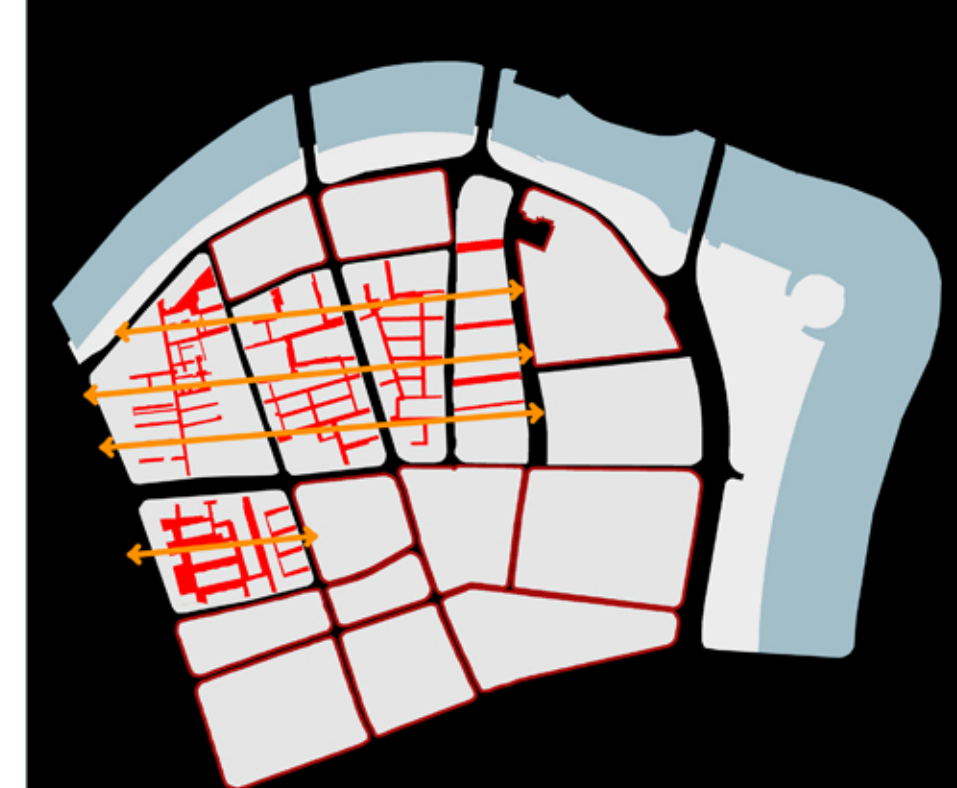

Verde: connessione e limite

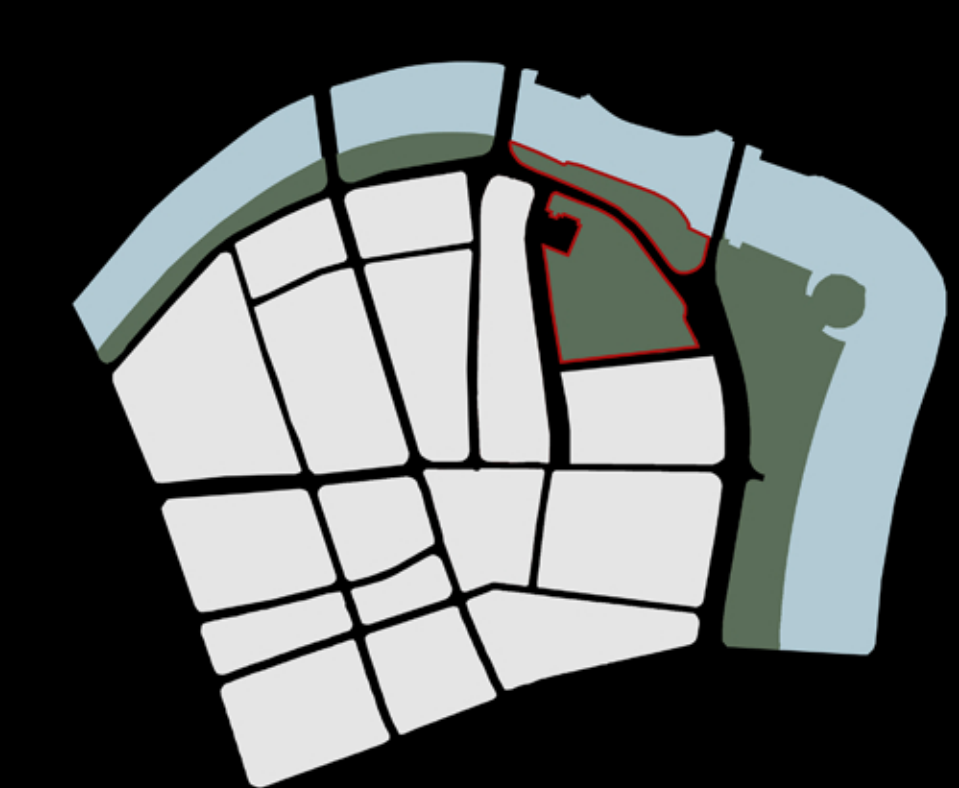

Interruzione flussi pedonali

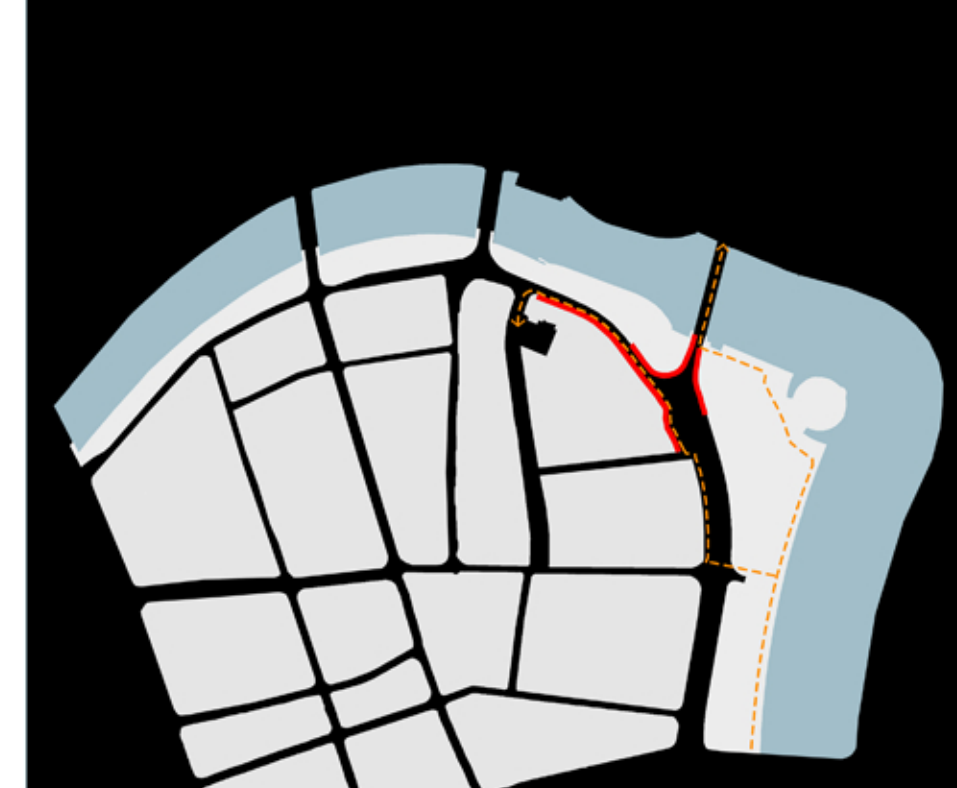

Flussi principali area progetto

