Sezioni urbane
Scala 1:500

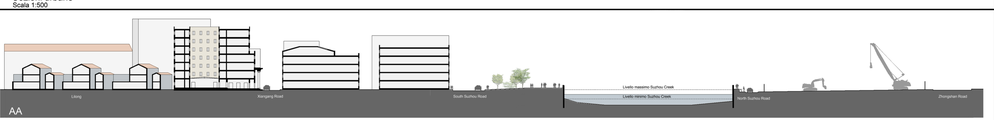

AA

BB

CC

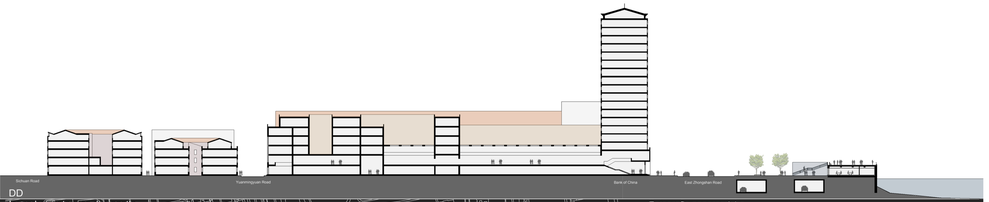

DD

Inquadramento area di progetto
Scala 1:2000

Fotografie panoramiche

Panoramica di Waitanyuan vista dal Broadway Mansions Hotel

South Suzhou Road vista dalla riva opposta del Suzhou Creek

Disegni degli edifici coloniali di Waitanyuan

1. Capitol Theatre, C. H. Gonda (1928)

2. Christian Literature Society & China Baptist Publication, Hudec (1930/1933)

3. Lyceum Building, Atkinson&Dallas (1931)

4. Mission Building, Mission Architect Bureau (1935)

6. Someh Building, Moorhead, Hatlet&Robinson (1927)

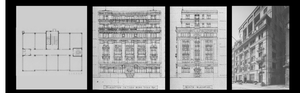

5. YWCA Building, Moorhead, Hatlet&Robinson (1933)

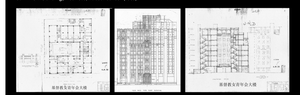

7. Yuanmingyuan Apartments, Ager&Beesley (1904)

8. Ampire Building (1907)

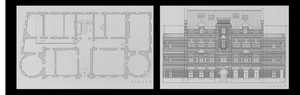

9. George & Andrews Building, Ager&Beesley (1904)

10. National industrial Bank (1907)

11. Royal Asiatic Society, Palmer&Turner (1871)

12. YMCA Building, Shattuck&Hussey (1919)

13. Tobacco Building, J. W. Wilson of Alger&Co (1907)

15. Ex Consolato Britannico, Grossmer&Boyce (1872)

14. Union Church, Dowdall (1865)

16. Rowing Club (1895) e Bishop House (1883)

Maquette area progetto

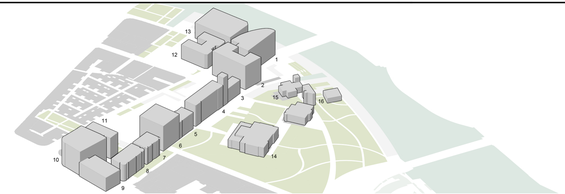

Prospetto Yuanmingyuan Road
Scala 1:500

Prospetto Est Huqiu Road
Scala 1:500

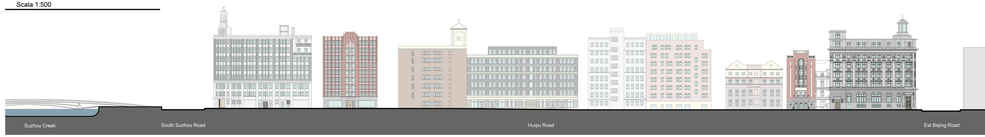

Prospetto Ovest Huqiu Road
Scala 1:500

Planimetria stato di fatto
Scala 1:500

POLITECNICO DI MILANO laurea magistrale in architettura 2012- 2013
Facoltà di architettura e società_Corso di Laurea in Progettazione Architettonica

Relatore: Prof. Guido Morpurgo. Co-relatore: Arch. Giovanni Menta
Laureande: Calegari Martina, Perinetti Casoni Federica, Pisoni Ilaria

LA MISURA DEL FONDAMENTO A WAITANYUAN.
Progetto per una biblioteca nell'ambito della riconversione del nucleo centrale dell'ex Concessione Britannica di Shanghai.