




PIREO COSTA CULTURALE & IL MUSEO DELLE ANTICHITA' SOMMERSE - PROGETTO DI RIUSO DI UN DEPOSITO DI CERELALI E DELLO SPAZIO CIRCOSTANTE

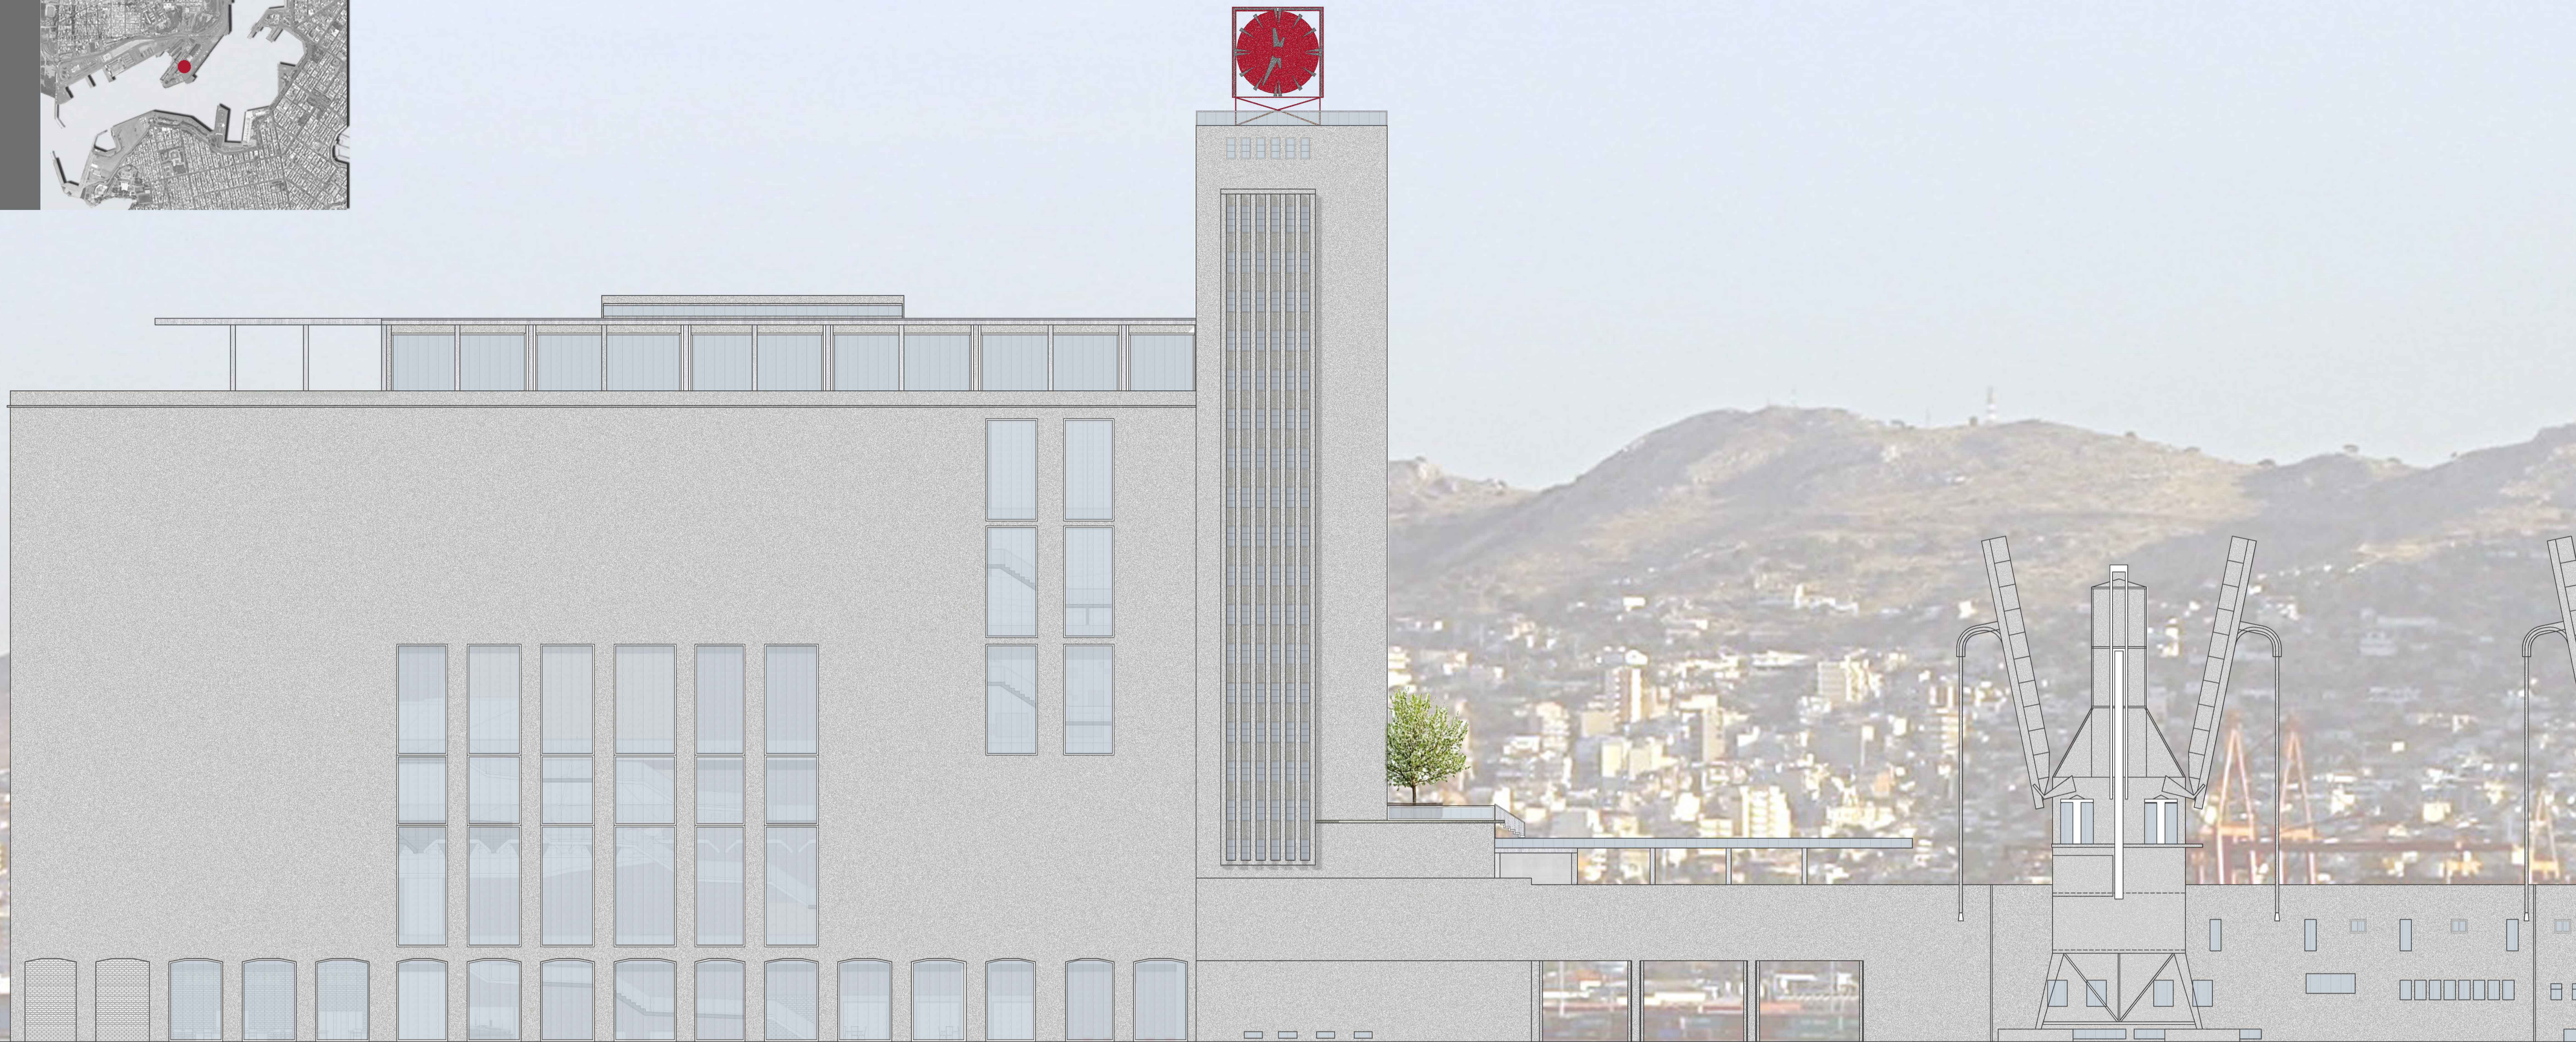

PIREO COSTA CULTURALE & IL MUSEO DELLE ANTICHITA' SOMMERSE - PROGETTO DI RIUSO DI UN DEPOSITO DI CERELALI E DELLO SPAZIO CIRCOSTANTE - TAVOLE DI PROGETTO SCALA 1:200 - PROSPETTO NORD-OVEST - PANTA - PIANO PRIMO 3,60 Z

