
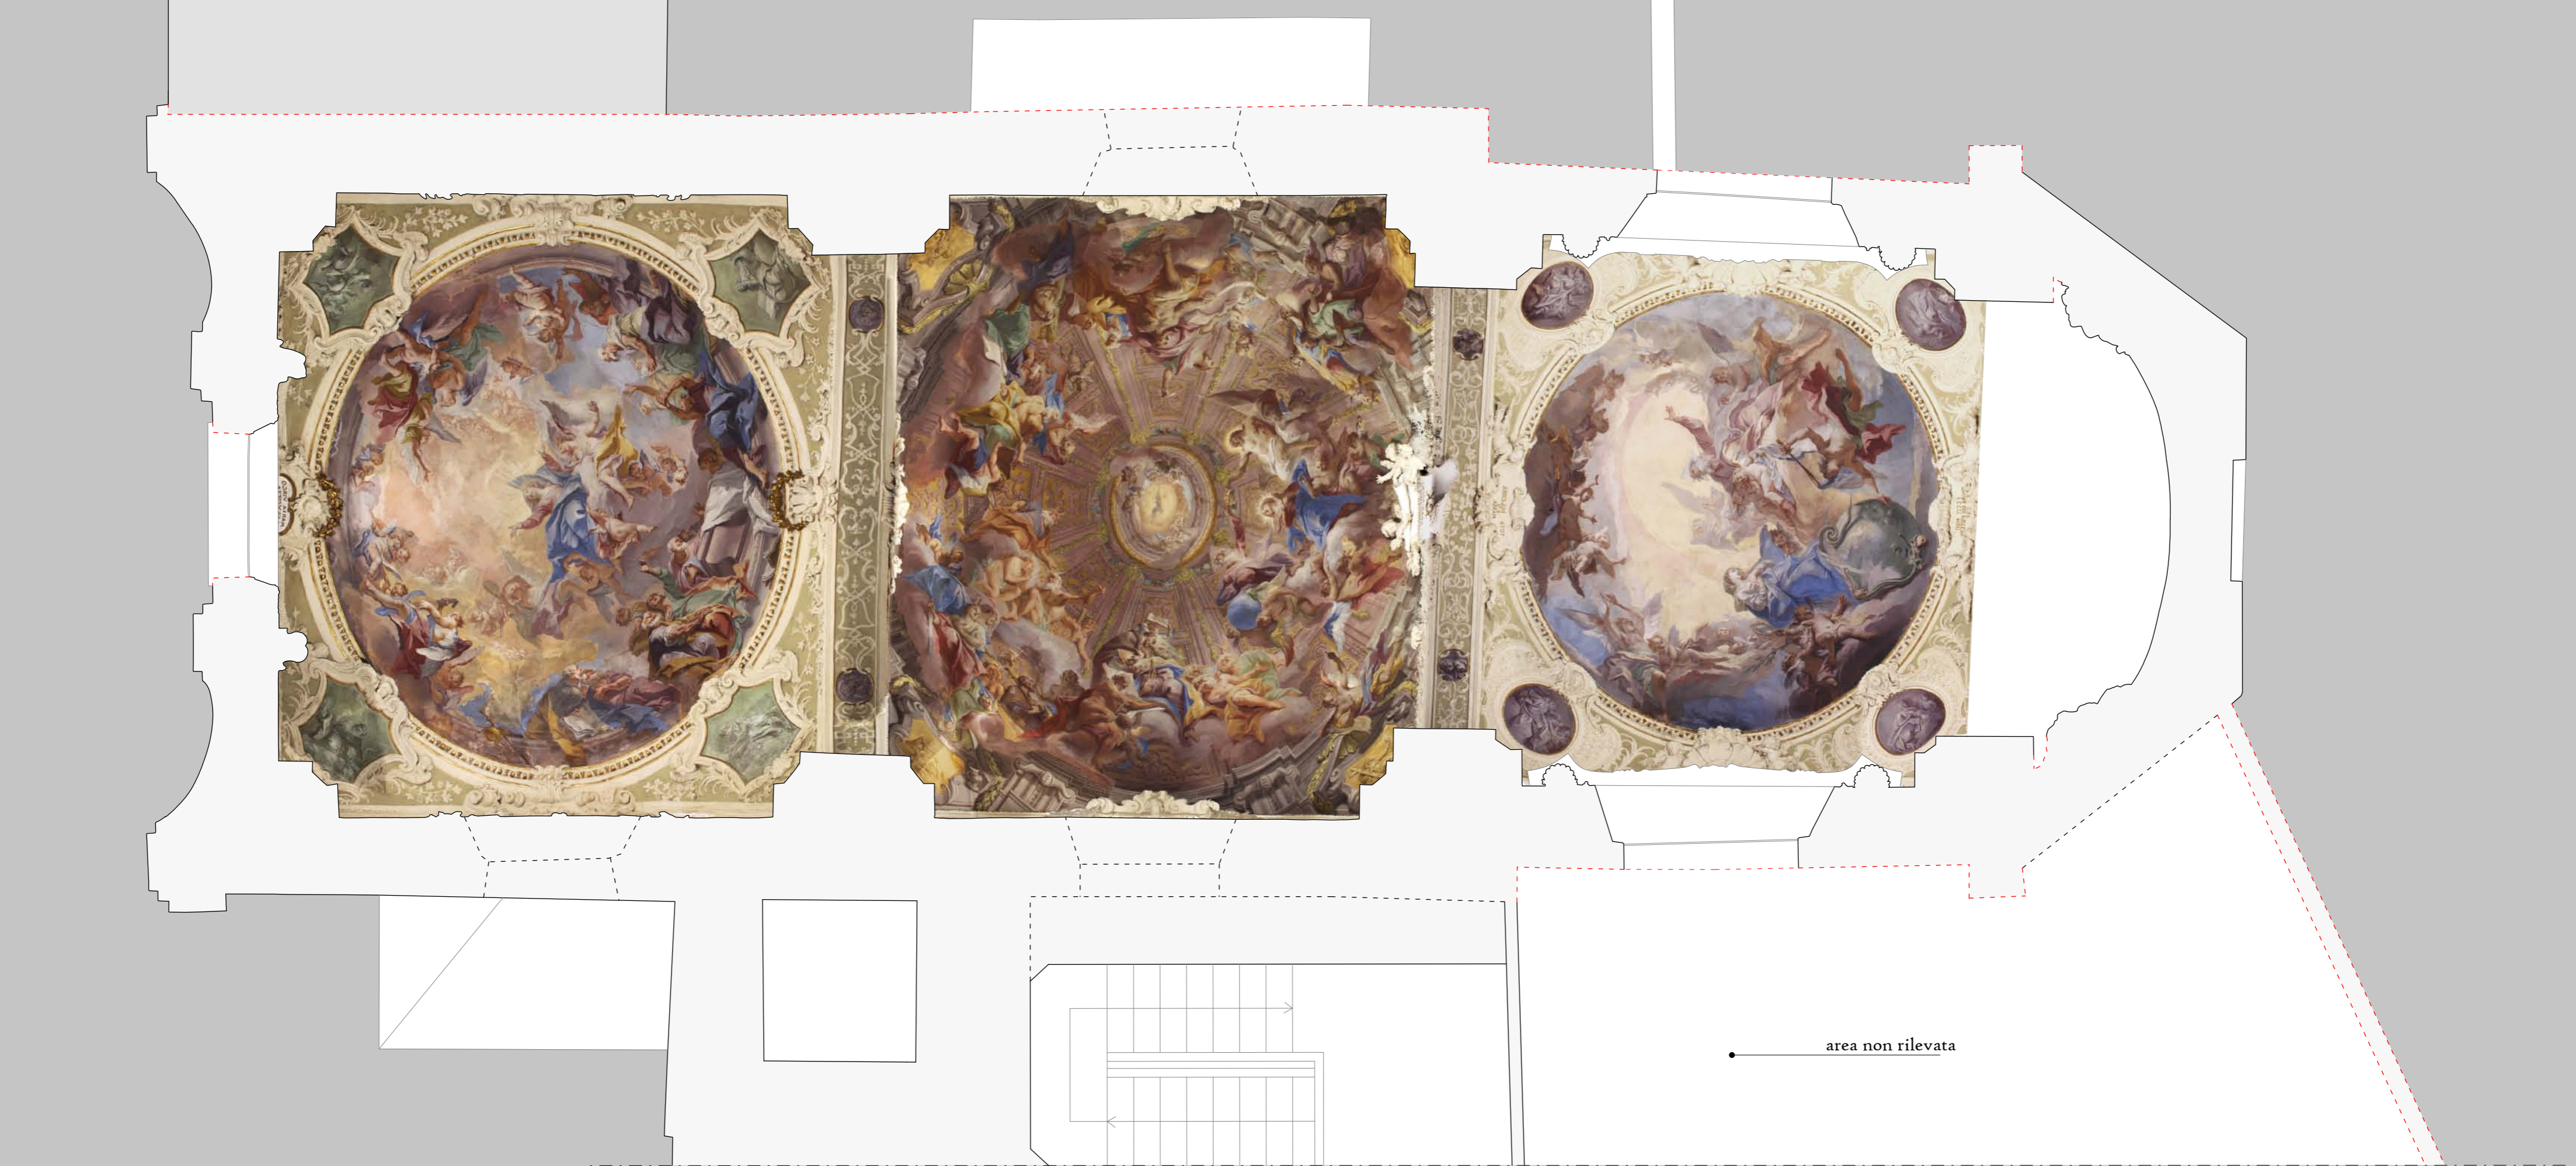


pianta (sezione a + 1,5 m)

allineamenti e inclinazioni

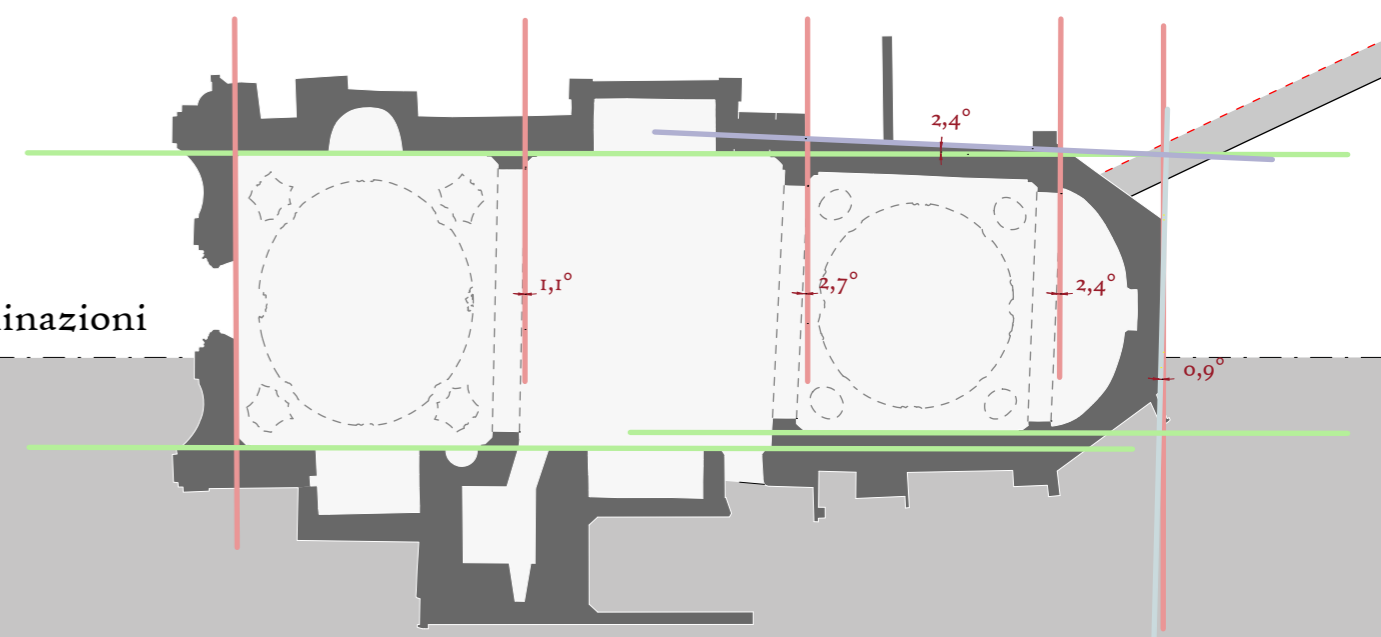

pianta (sezione a + 5,4 m)
e ortofoto volte