


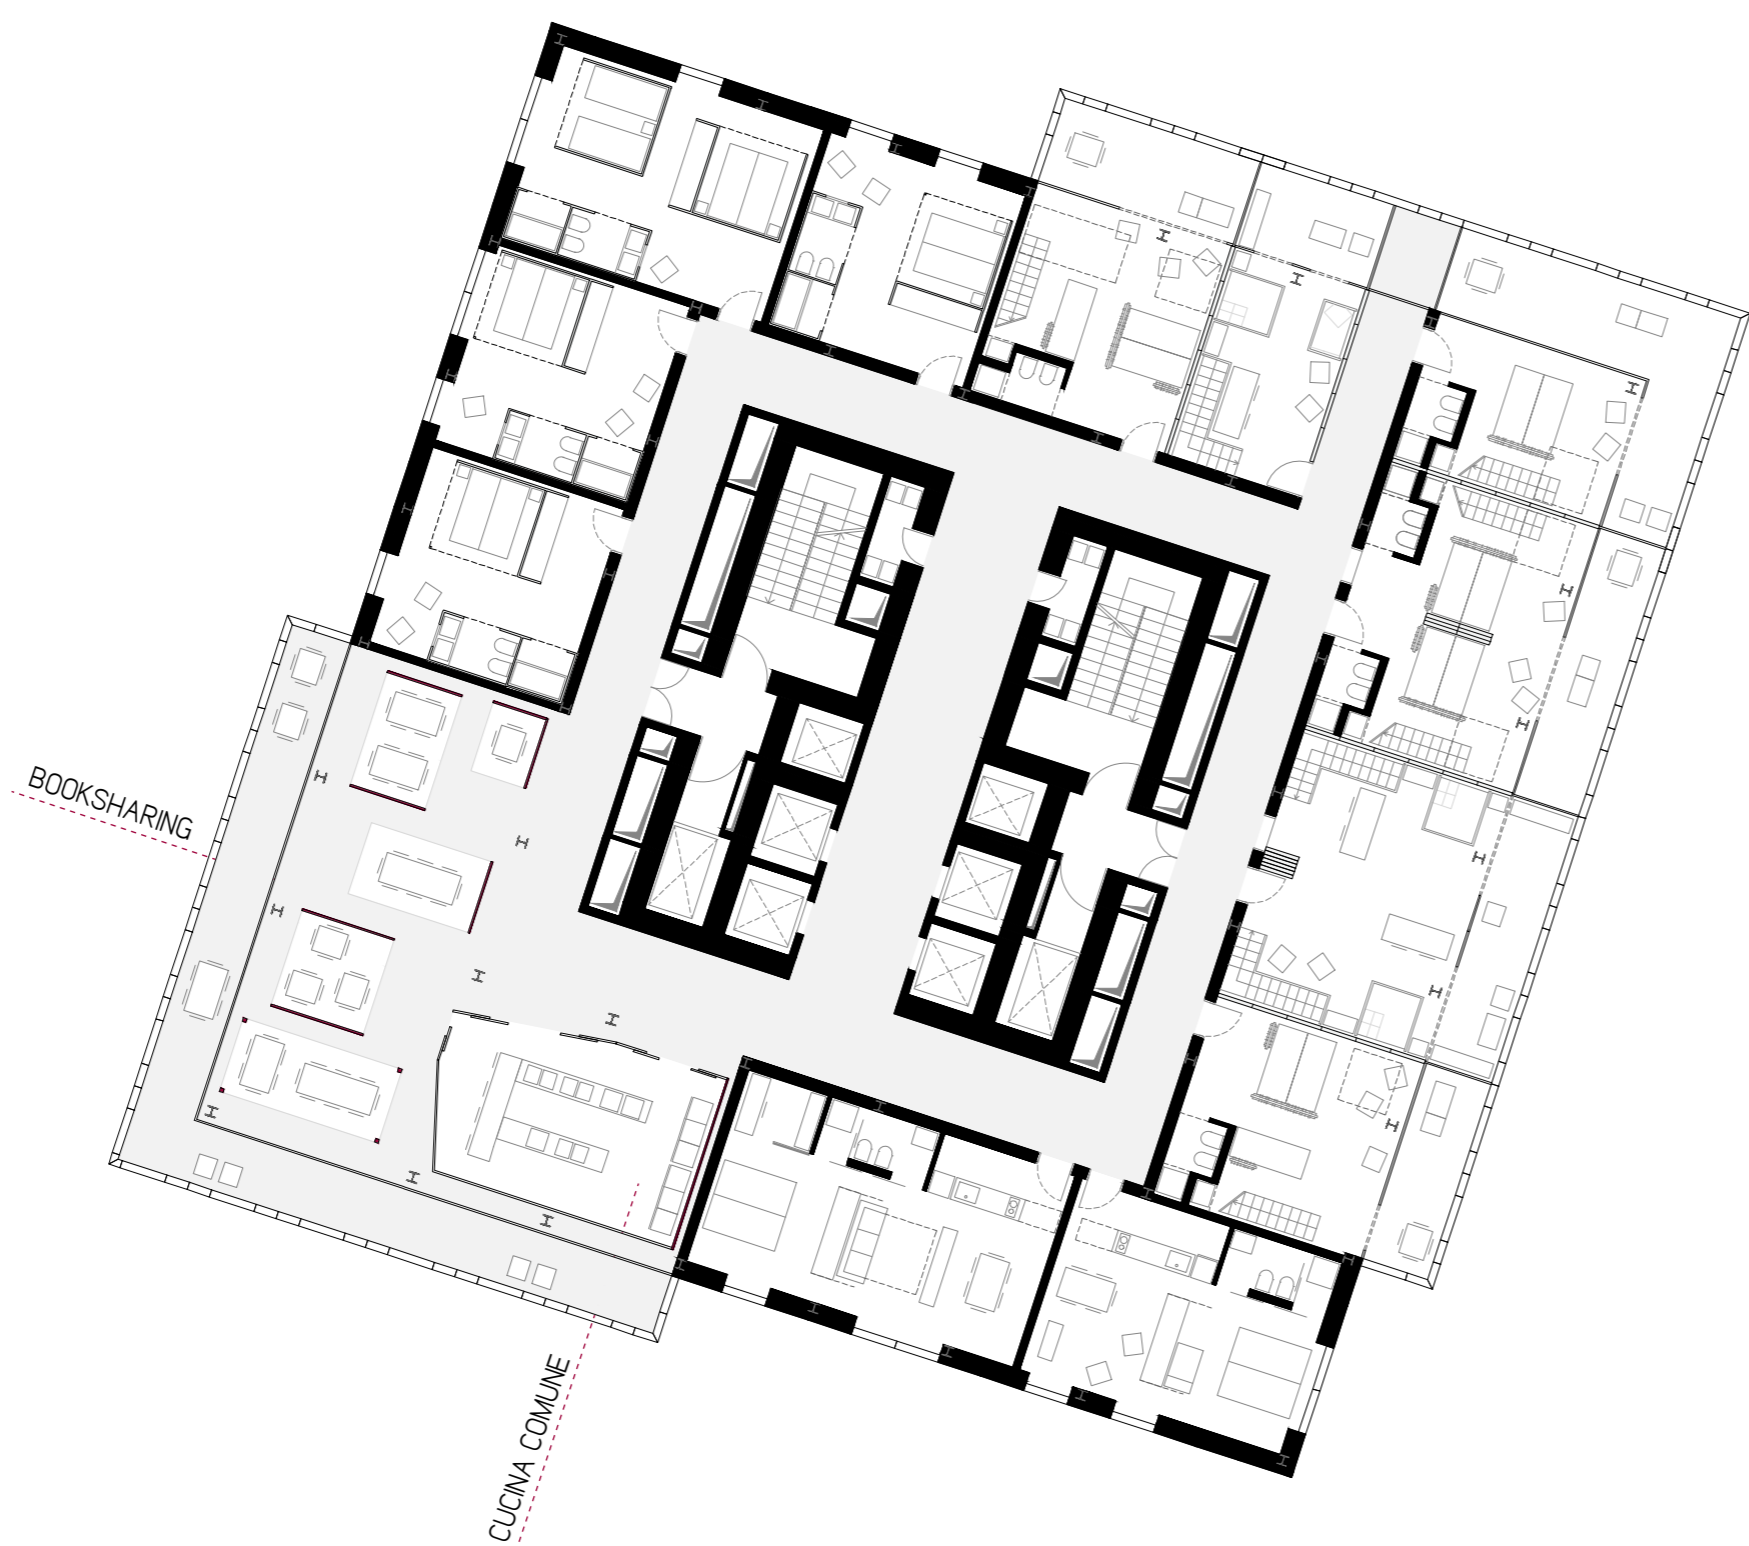


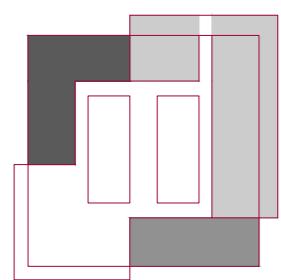



PIANTA D / 16° piano
 // ROOMOFFICE
 // HOTEL
 // RESIDENZA TEMPORANEA
 scala 1200

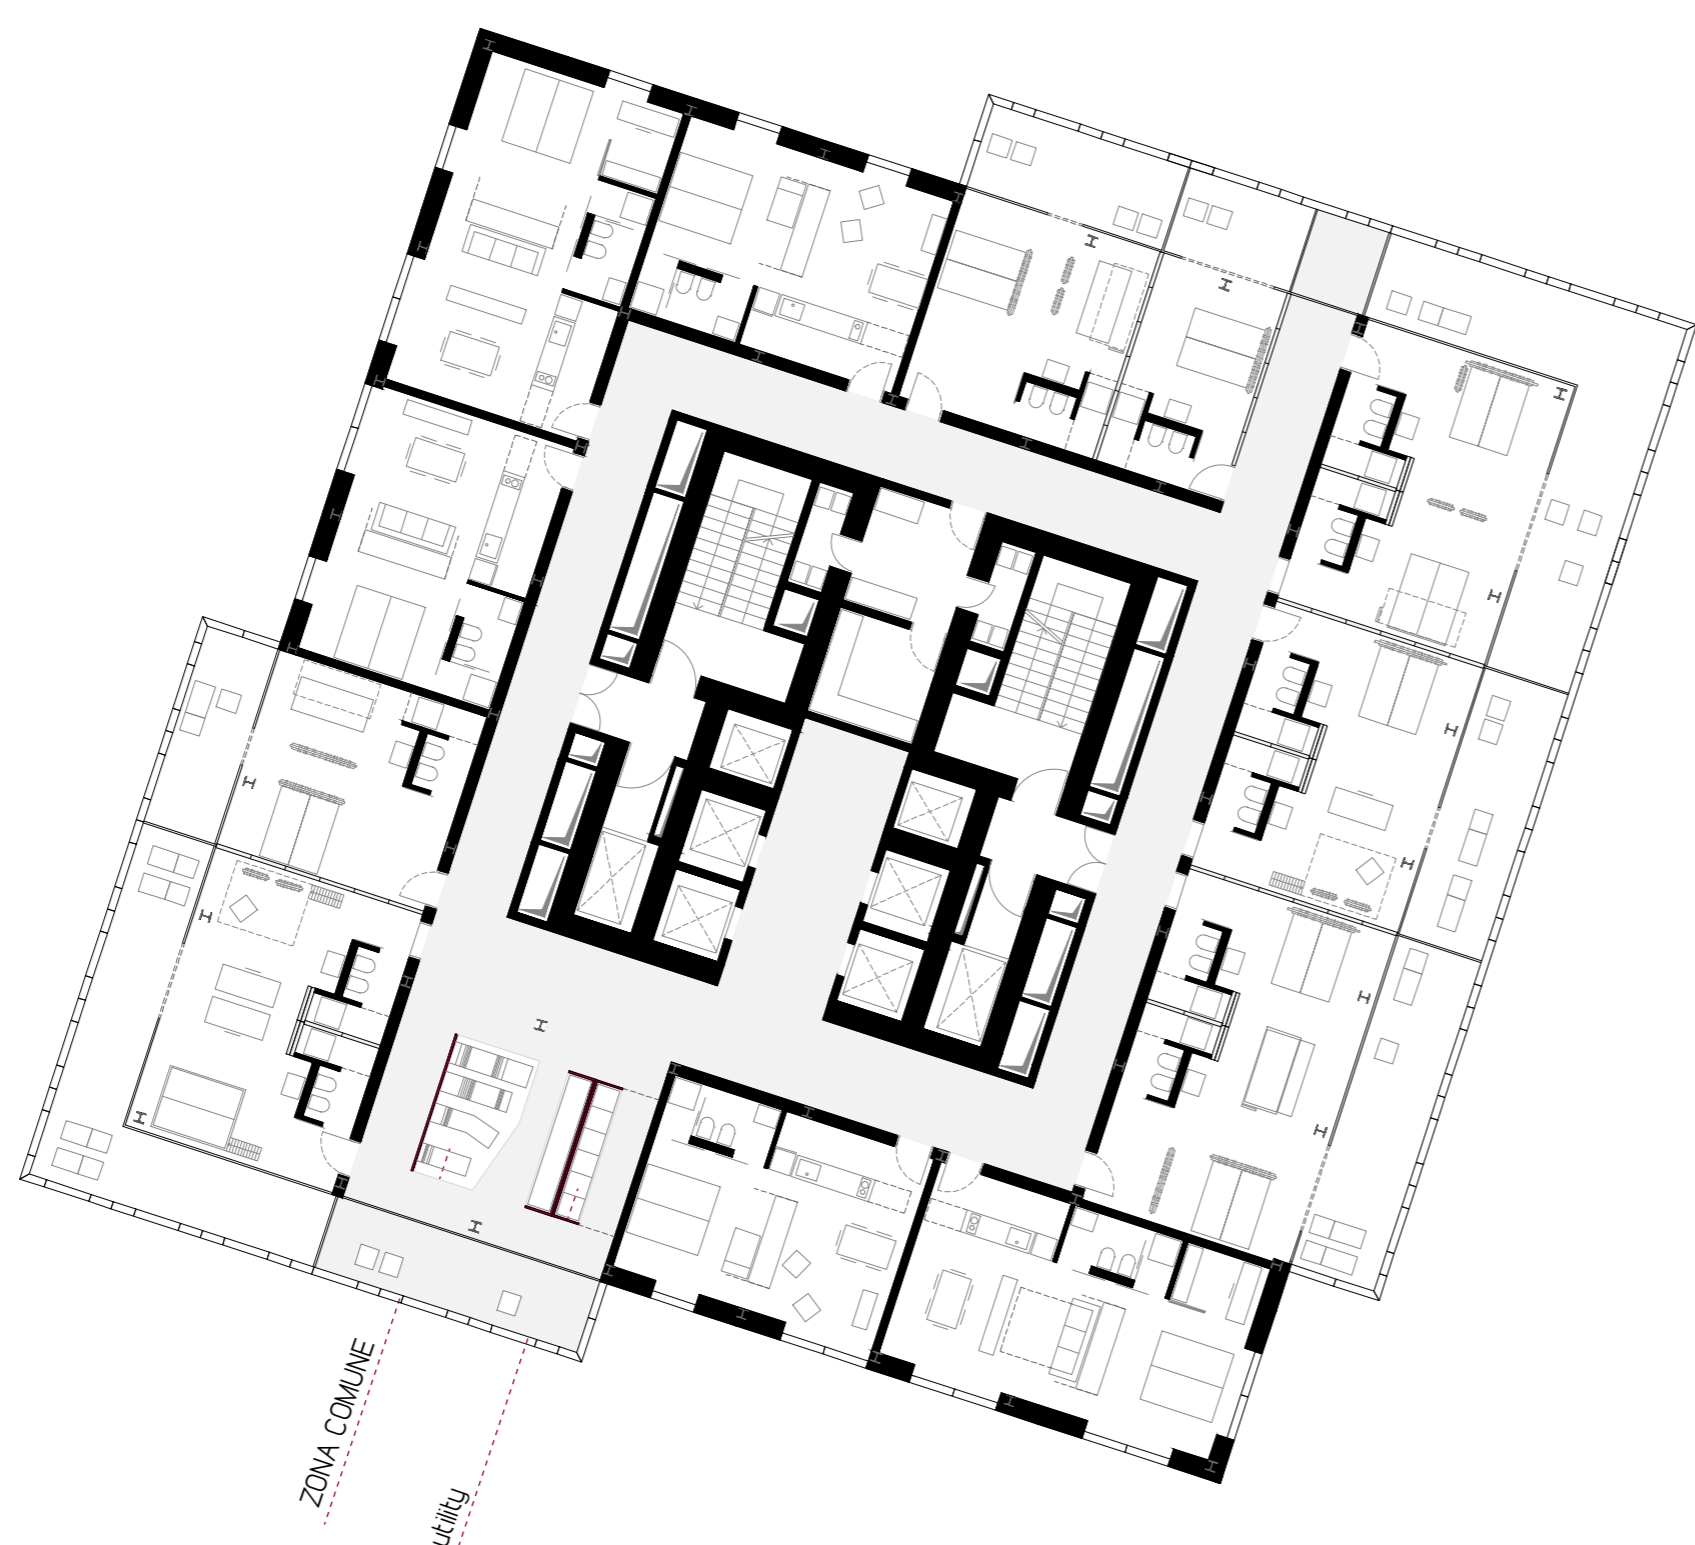



PIANTA E / 19° piano
 // ROOMOFFICE
 // HOTEL
 // RESIDENZA TEMPORANEA
 scala 1200

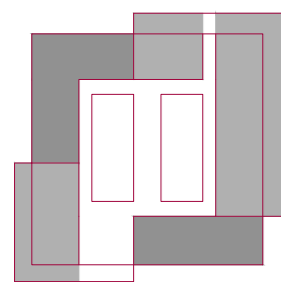

PIANTA F / 21° piano
 // HOTEL LOW COST
 scala 1200

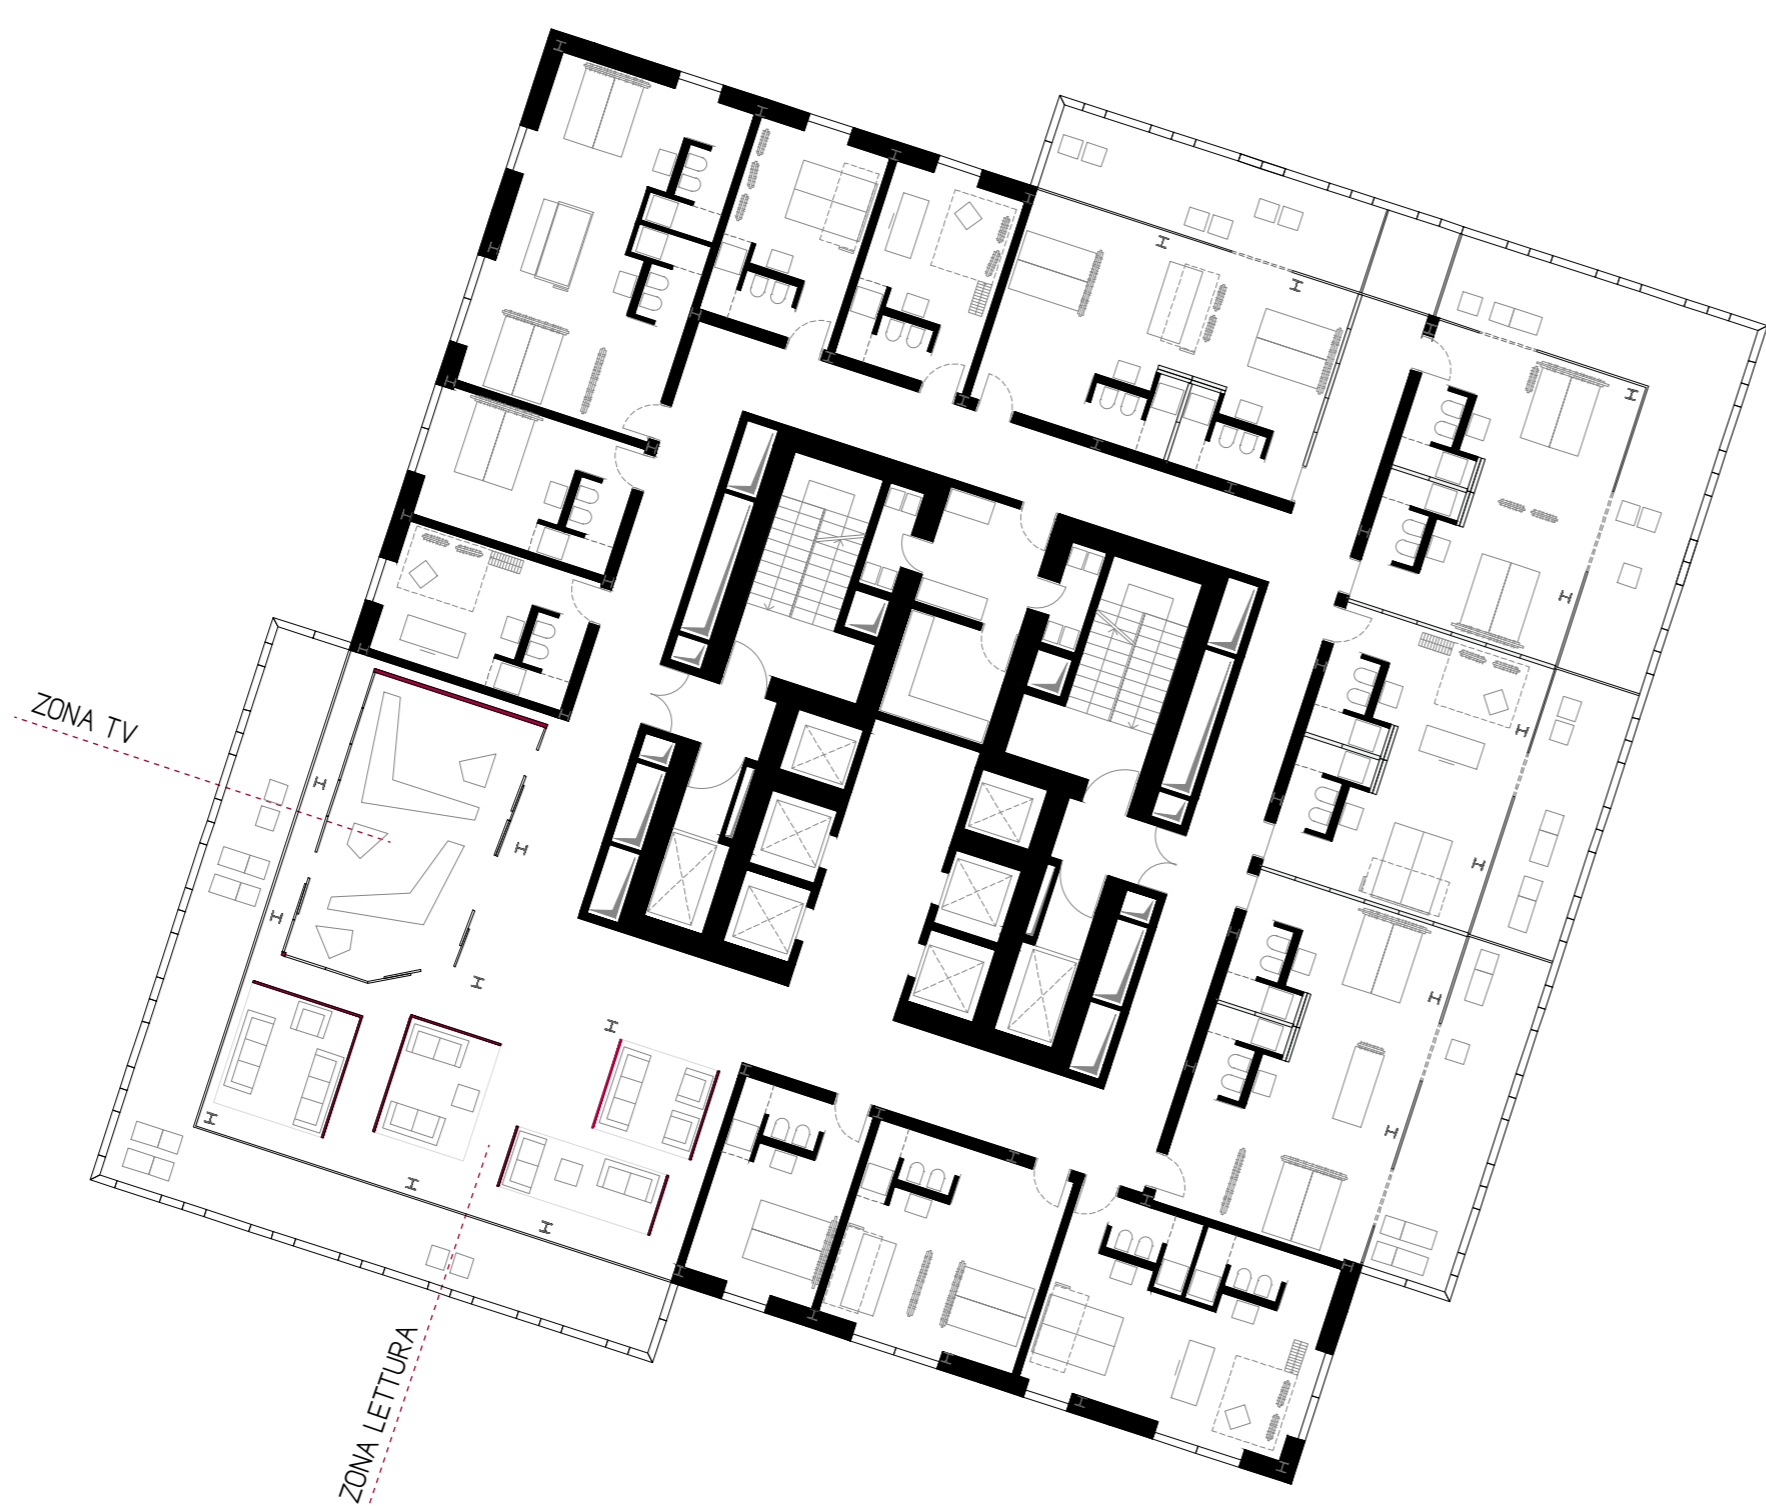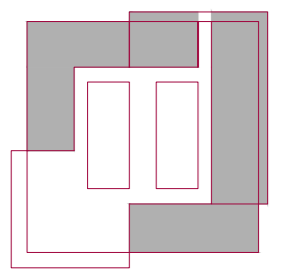

PROSPETTO RHO / NORD-OVEST
 scala 1200

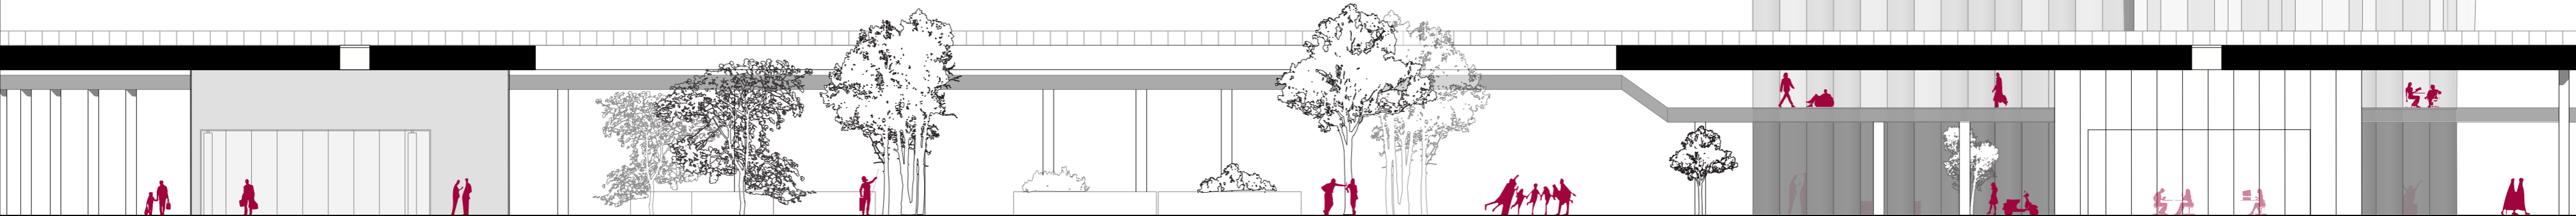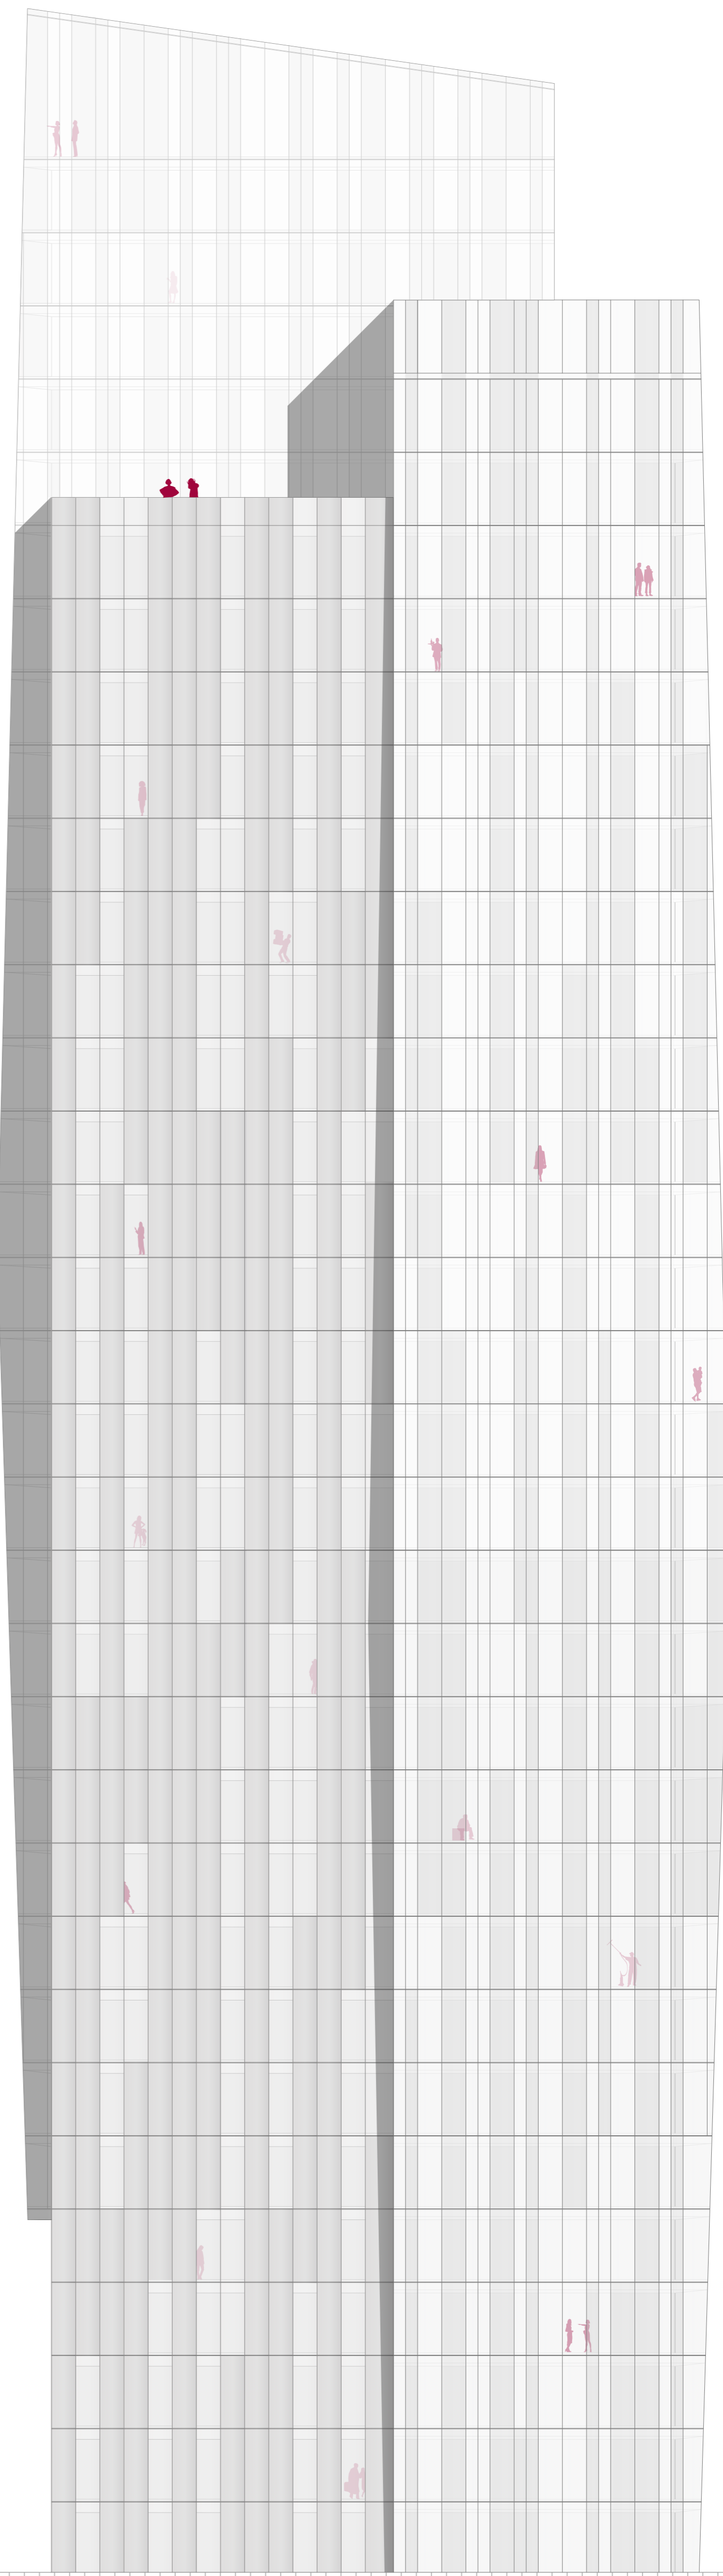

TIPO / FORMA / LINGUAGGIO / SPAZIE FUNZIONI

// LA TORRE TRA EXPO E CASCINA MERLATA. Una stanza low cost nel cielo di Milano
 // Relatore: Prof. Arch. Maria Grazia Folli
 // PG.Malerba / G.Buzzi / E.Pizzi / P.Oliaro
 // M.Moscatelli / P.Puscetdu / C.Pecora
 // a.a. 2012/2013

06 //
 Valentina DE PALO / 78255 //
 Serena DI GIULIANO / 770389 //
 Maria GATTO RONCHERO / 770729 //